


PŮDORYS 6.NP - byt č. 44 - nový stav M1:50
Bayerova 5


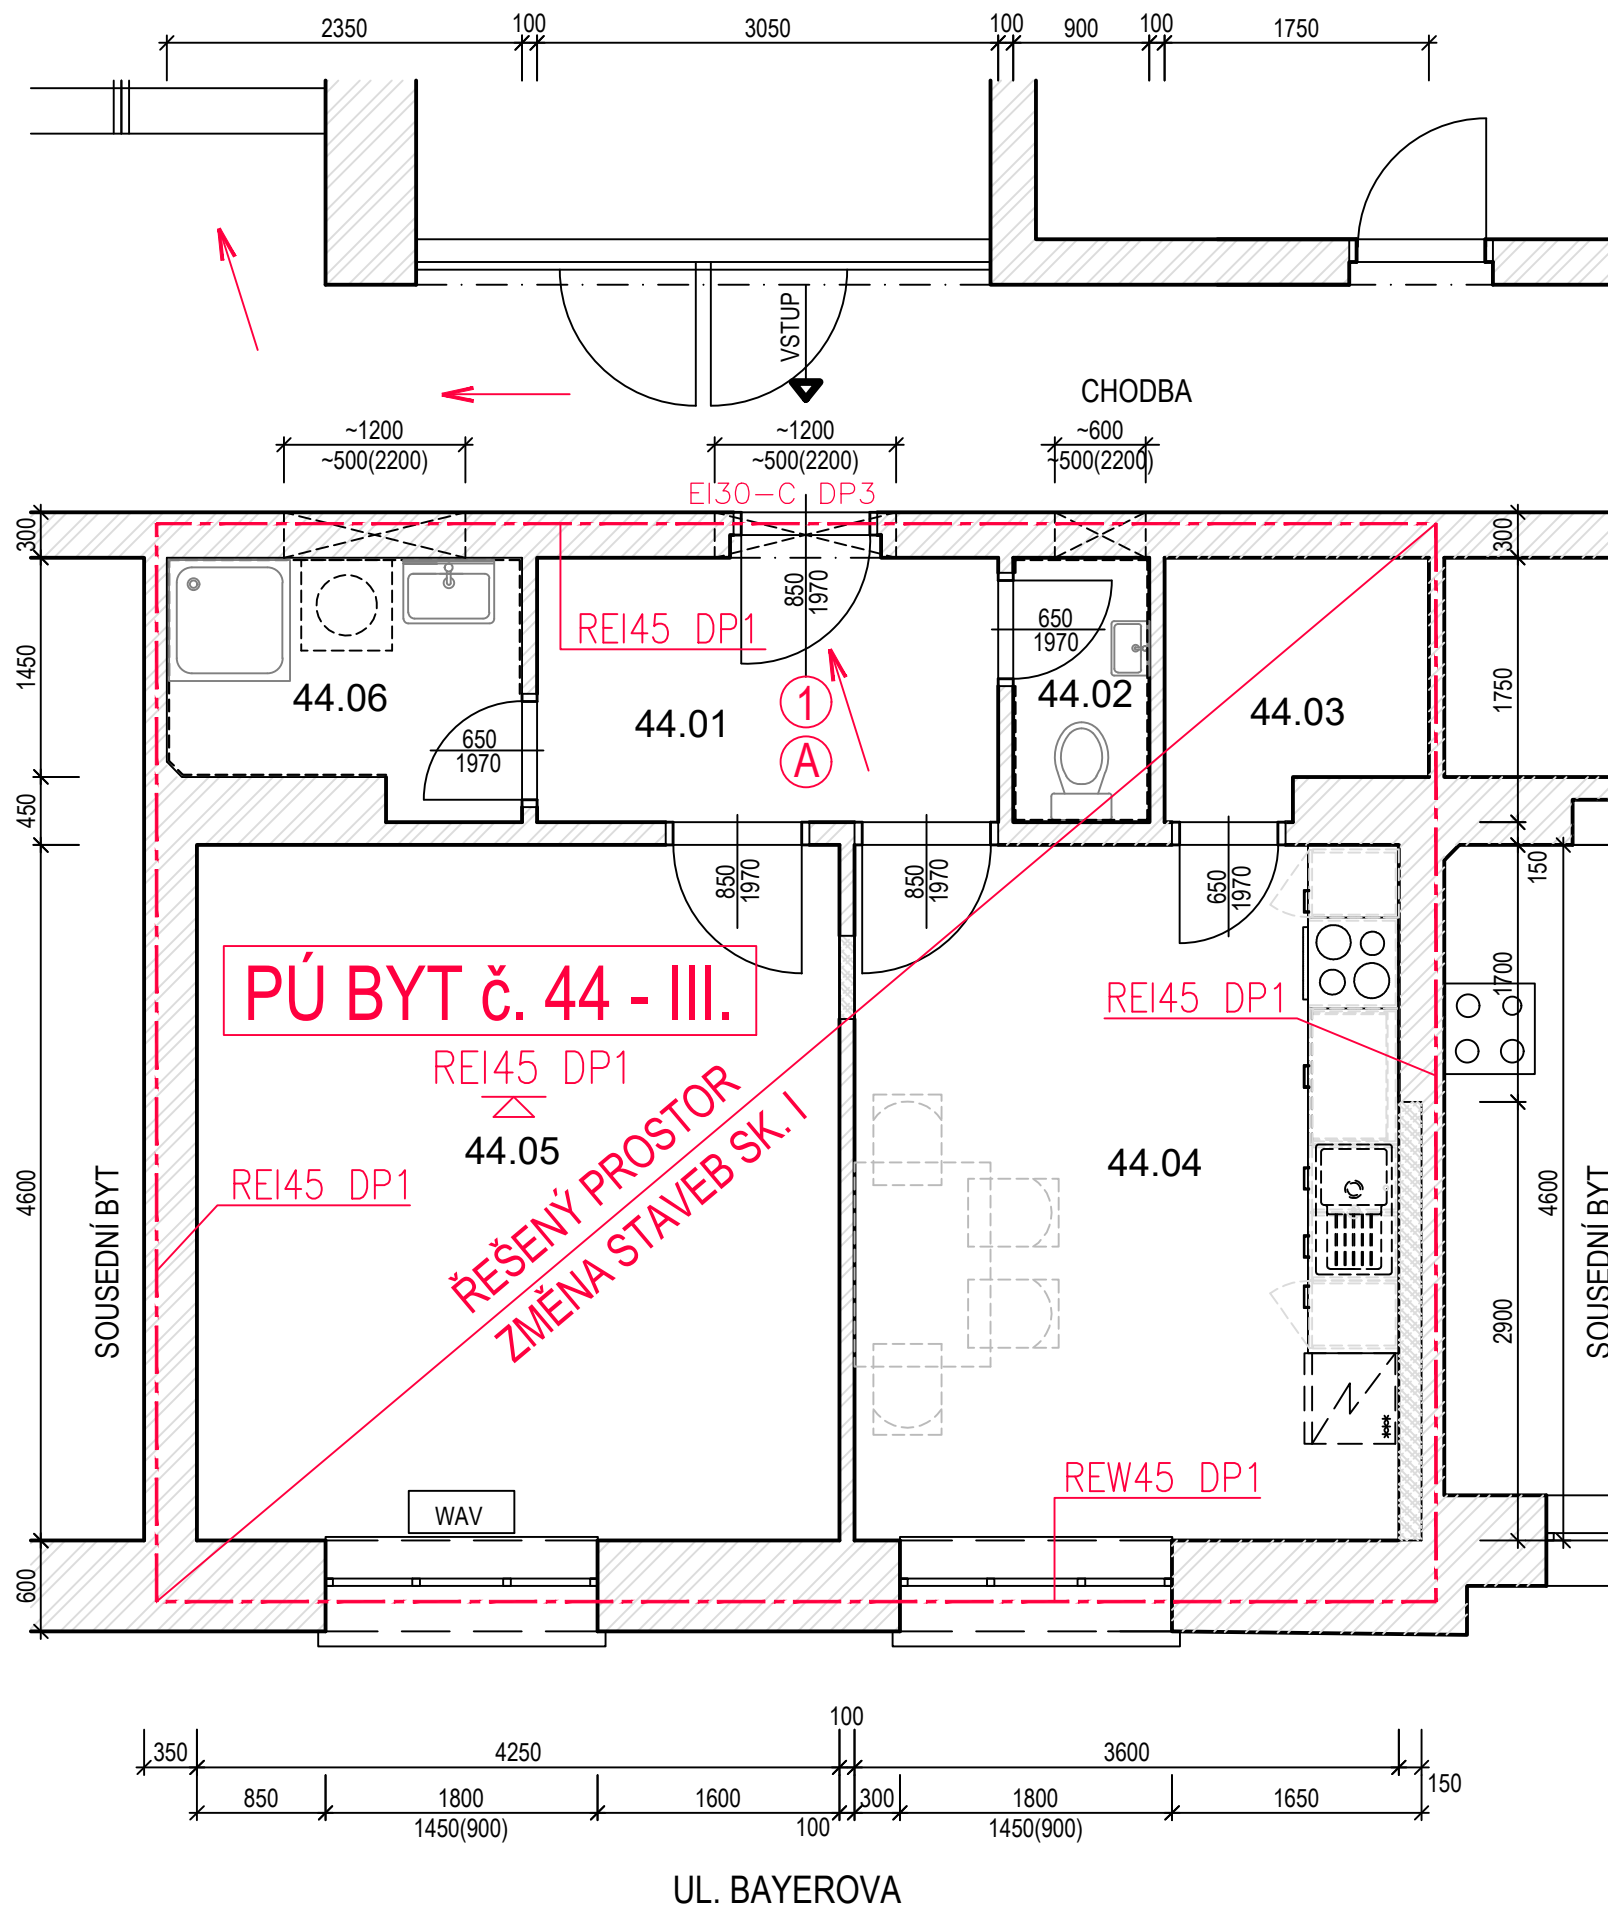


LEGENDA MÍSTNOSTÍ:

ČÍSLO MÍSTNOSTI	ÚČEL MÍSTNOSTI	PLOCHA m ²	S.V. m	PODLAHA	STĚNY	POZNÁMKA
44.01	PŘEDSÍŇ	5,82	2,70/2,25	PVC		
44.02	WC	1,58	2,70	DLAŽBA	KERAM. SOKL v. 100 mm	
44.03	SPÍŽ	2,79	2,70	PVC		
44.04	KUCHYŇ	17,13	2,70	PVC		
44.05	POKOJ	19,55	2,70	PVC		
44.06	KOUPELNA	3,67	2,70	DLAŽBA	KERAM. OBKLAD v. 2100 mm	

CELKOVÁ PLOCHA BYTOVÉ JEDNOTKY 50,54m²

LEGENDA:

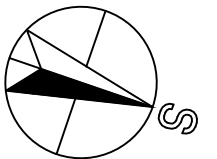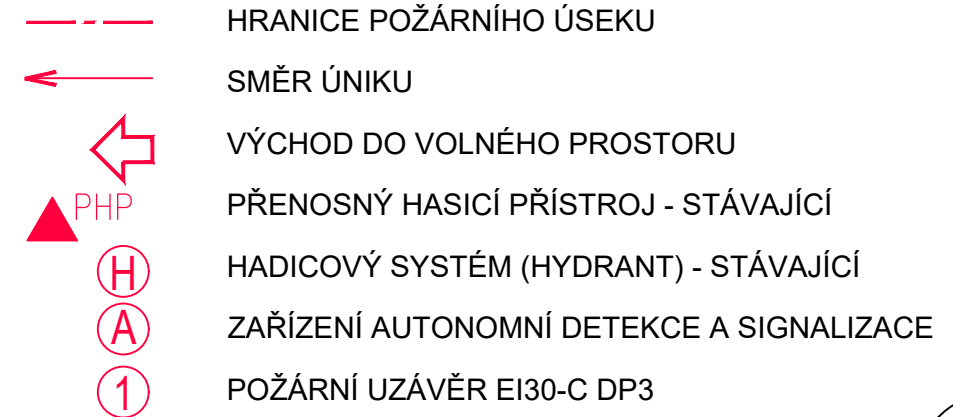

AKCE:		OPRAVA BYTU Bayerova 5, 602 00 BRNO Byt č. 44		STUPEŇ PD: DOKUMENTACE PRO PROVÁDĚNÍ STAVBY - DPS	
INVESTOR A OBJEDNATEL:		Úřad městské části města Brna Dominikánská 2, 601 69 Brno		OBJEKT: Bytová jednotka - Brno, Bayerova 5, byt č.44	
MÍSTO STAVBY:		Bayerova 575/5, 602 00 Brno - byt č.44 parc. č.1289; k. ú. Veverí		PROFESE: D.1.3 - POŽÁRNĚ BEZPEČNOSTNÍ ŘEŠENÍ	
GENERÁLNÍ PROJEKTANT:		 <div>INTAR a.s. Bezručova 81/17a, 602 00 Brno tel.: +420 543 422 211 www.intar.cz, info@intar.cz</div>		ZAKÁZKOVÉ ČÍSLO: 20189311-4	
VEDOUcí PROJEKTU:		ING. JOSEF KATOLICKÝ, jkatolicky@intar.cz		AUTORIZACE:	
HLAVNÍ INŽENÝR PROJEKTU:		Z.KRATOCHVILOVÁ, zkratochvilova@intar.cz		DATUM: 08/2021	
ZHOTOVITEL ČÁSTI:				FORMÁT: 2 × A4	
ODPOVĚDNÝ PROJEKTANT:		ING. JANA MACÍKOVÁ, jmacikova@intar.cz		KOPIE:	
VYPRACOVAL:		ING. JANA MACÍKOVÁ, jmacikova@intar.cz		MĚŘÍTKO: 1:50	
				VÝKRES: Půdorys 6.np - byt č.44 SCHÉMA PO	
				EVIDENČNÍ ČÍSLO: 20189311_D.1.3_02	
				ČÍSLO VÝKRESU: 02	
				REVIZE:	