


PŮDORYS 6.NP - byt č. 45 - bourací práce  
Bayerova 5

M1:50

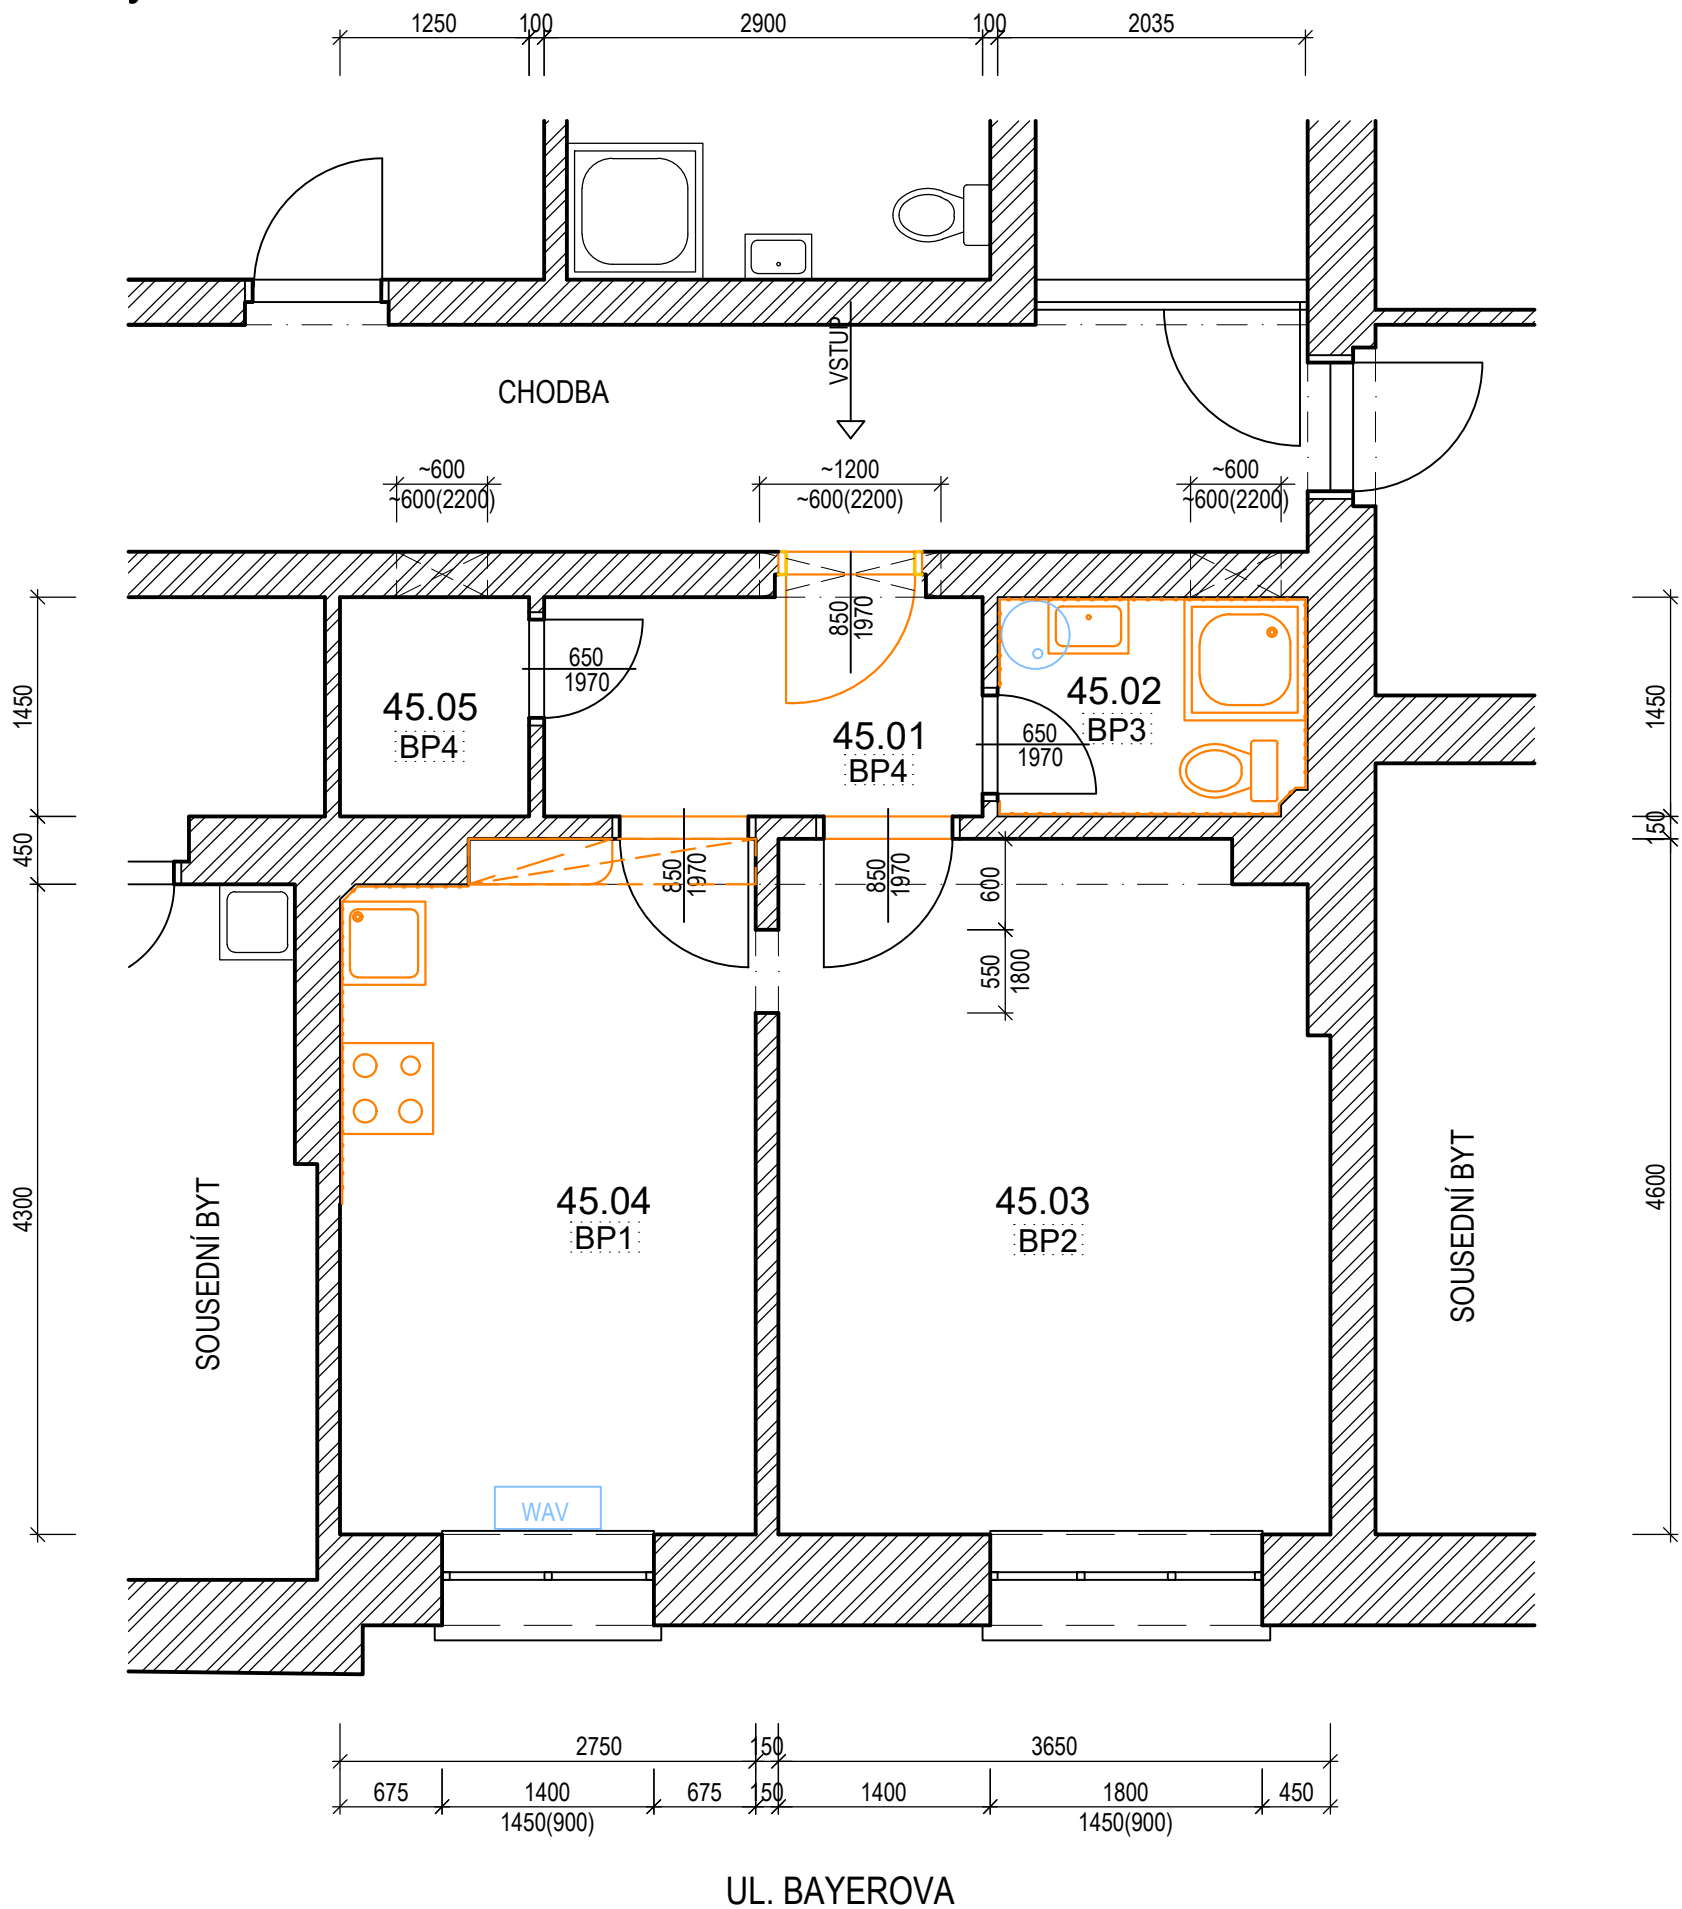

LEGENDA MÍSTNOSTÍ:

ČÍSLO MÍSTNOSTI	ÚČEL MÍSTNOSTI	PLOCHA m <sup>2</sup>	S.V. m	PODLAHA	STĚNY	POZNÁMKA
45.01	CHODBA	4,64	2,70	PVC		OKNO DO MEZISTROPU
45.02	KOUPELNA + WC	2,95	2,70	DLAŽBA	KERAMICKÝ OBKLAD v.1350mm dl. 6000mm	OKNO DO MEZISTROPU
45.03	POKOJ	16,44	2,70	DŘEVĚNÁ PODLAHA		
45.04	KUCHYŇ	12,47	2,70	PVC	KERAMICKÝ OBKLAD v.1350mm dl. 2900mm	
45.05	KOMORA	1,81	2,70	PVC		OKNO DO MEZISTROPU

LEGENDA:

	STÁVAJÍCÍ ZDIVO		BOURANÉ KONSTRUKCE
	STÁVAJÍCÍ KONSTRUKCE		BOURANÉ KUCHYŇSKÉ VYBAVENÍ
	STÁVAJÍCÍ TOPENÍ (VAFKY)		DEMONTÁŽ SPORÁKU
			BOURANÁ SANITA
			BOURANÝ KERAM.OBKLOD STĚN

LEGENDA STÁVAJÍCÍCH PODLAH:

- BP 1 - PVC, dlažba, podkladní vrstva – celk.tl. ~ 50mm (m.č. 45.04)  
BP 2 - dřevěná podlaha, podkladní vrstva – celk.tl. ~ 50mm (m.č. 45.03)  
BP 3 - dlažba, podkladní vrstva – celk.tl. ~ 50mm (m.č. 45.02)  
BP 4 - PVC, podkladní vrstva – celk.tl. ~ 20mm (m.č. 45.01, 45.05)



AKCE:		OPRAVA BYTU Bayerova 5, 602 00 BRNO Byt č. 45		STUPEŇ PD: DOKUMENTACE PRO PROVÁDĚNÍ STAVBY - DPS	
OBJEKT:		Bytová jednotka - Brno, Bayerova 5, byt č.45			
PROFESE:		D.1.1 - ARCHITEKTONICKO-STAVEBNÍ ŘEŠENÍ			
INVESTOR A OBJEDNATEL:		Úřad městské části města Brna Dominikánská 2, 601 69 Brno		ZAKÁZKOVÉ ČÍSLO: 20189311-4	
MÍSTO STAVBY:		Bayerova 575/5, 602 00 Brno - byt č.45 parc. č.1289; k. ú. Veverí		AUTORIZACE:	
GENERÁLNÍ PROJEKTANT:		<div><div>INTAR a.s. Bezručova 81/17a, 602 00 Brno tel.: +420 543 422 211 www.intar.cz, info@intar.cz</div></div>		DATUM: 08/2021	
VEDOUČÍ PROJEKTU:		ING. JOSEF KATOLICKÝ, jkatolicky@intar.cz		FORMÁT: 3 × A4	
HLAVNÍ INŽENÝR PROJEKTU:		Z.KRATOCHVILOVÁ, zkratochvilova@intar.cz		KOPIE:	
ZHOTOVITEL ČÁSTI:				MĚŘÍTKO: 1:50	
ODPOVĚDNÝ PROJEKTANT:		Z.KRATOCHVILOVÁ, zkratochvilova@intar.cz		VÝKRES:	
VYPRACOVAL:		ZDEŇKA KRATOCHVILOVÁ, zkratochvilova@intar.cz		Půdorys 6.np - byt č.45 Stávající stav/Bourací práce	
EVIDENČNÍ ČÍSLO:		20189311_D.1.1_02		ČÍSLO VÝKRESU: 02	
REVIZE:					