



PŮDORYS 6.NP - byt č. 45 - nový stav  
M1:50  
Bayerova 5

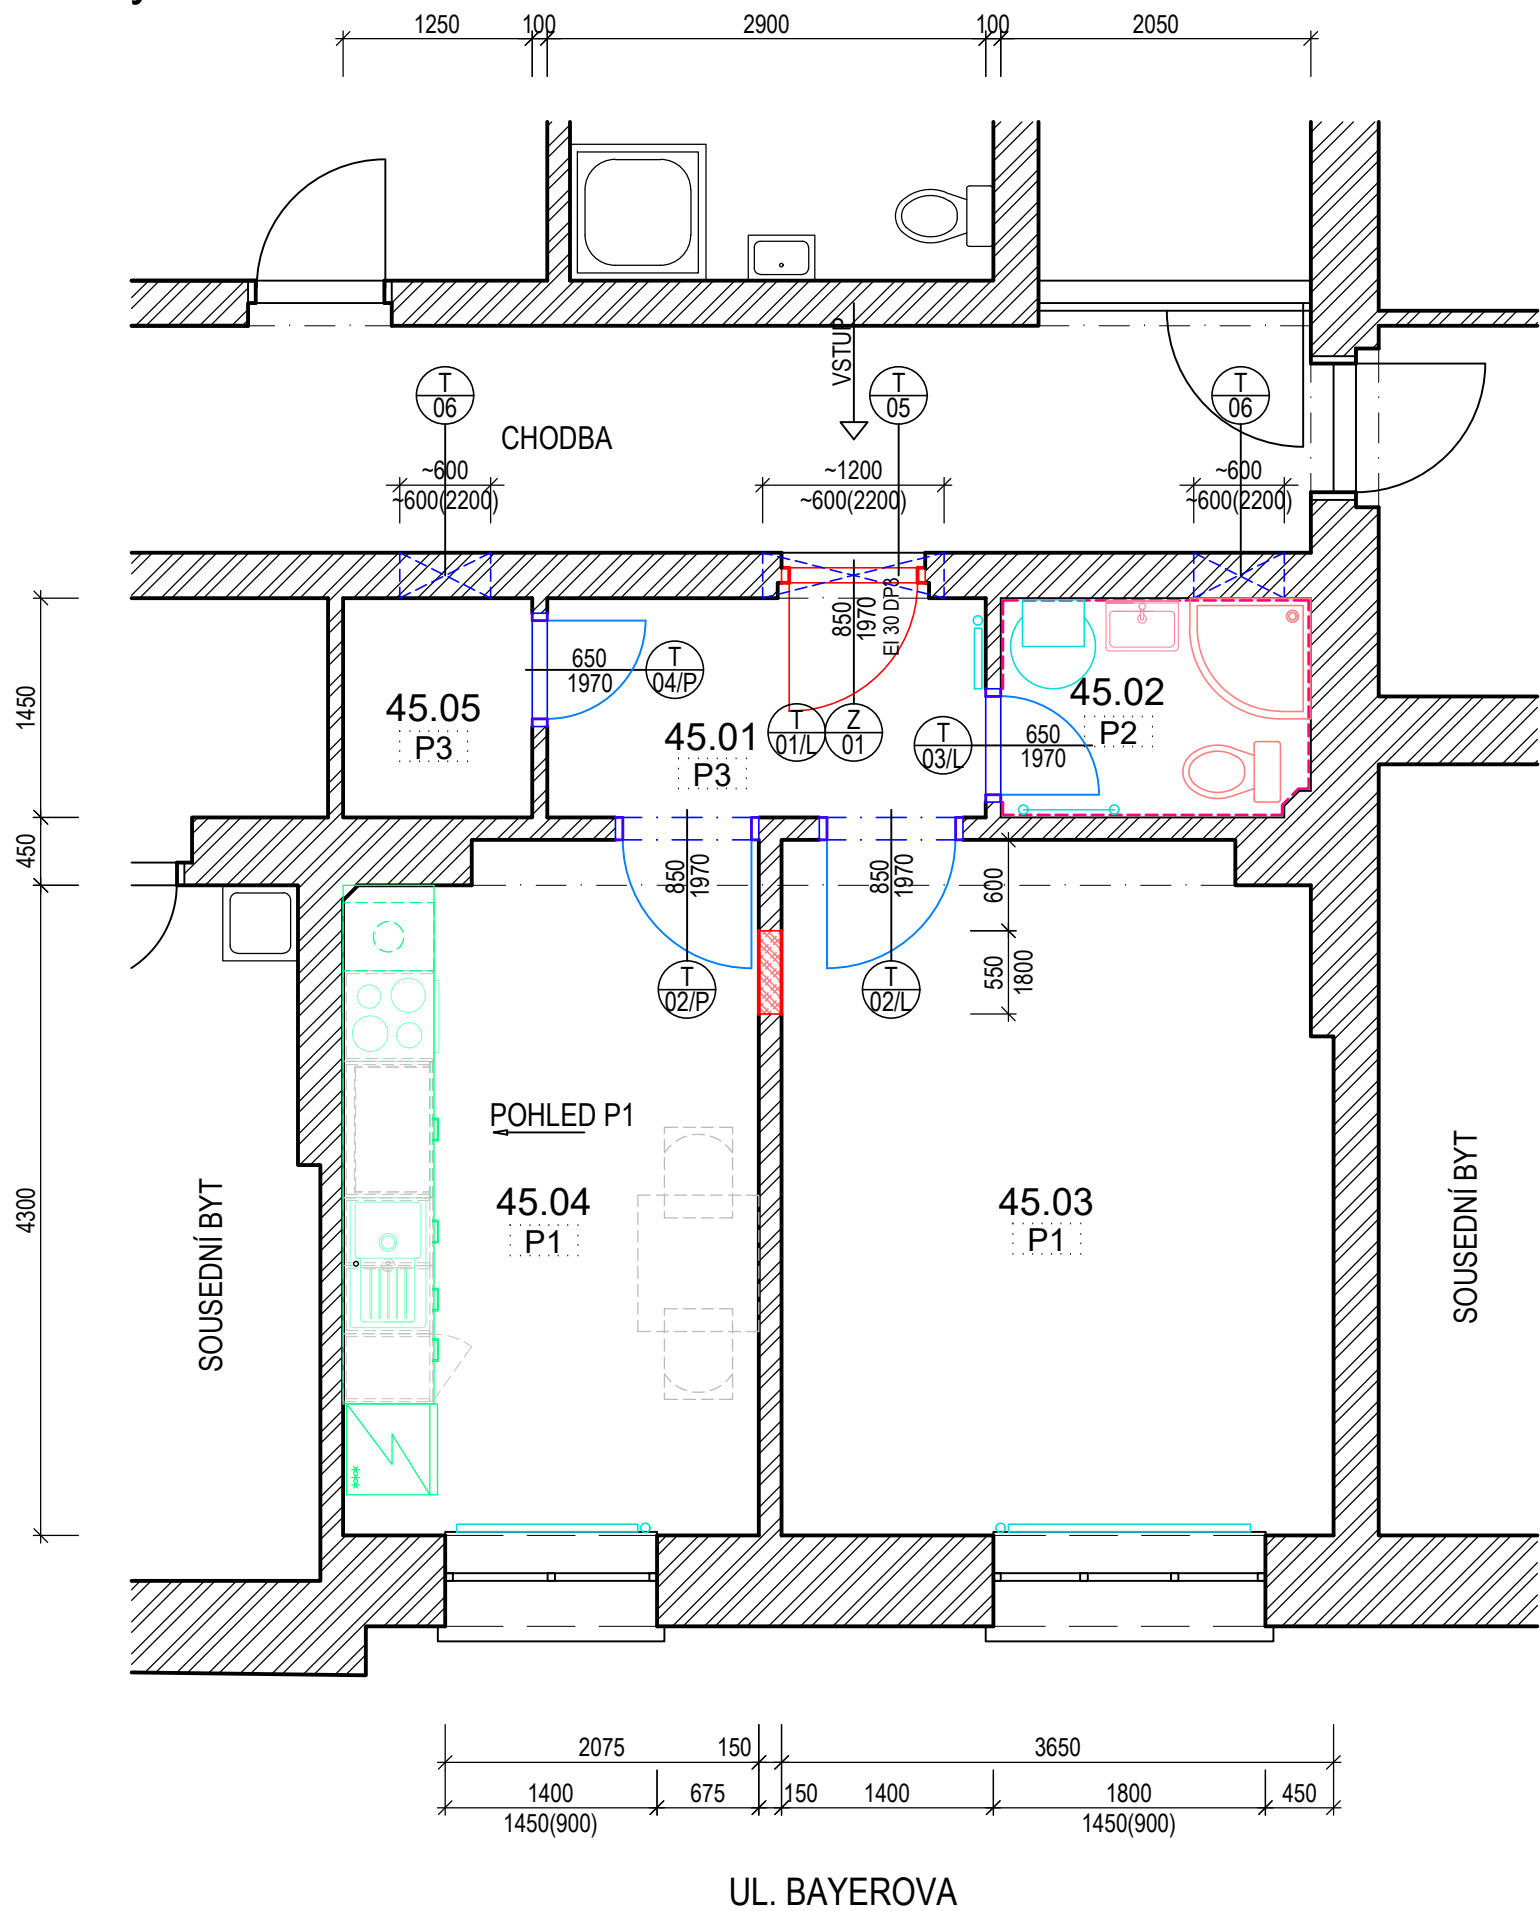

NÁVRH KUCHYŇSKÉ LINKY - POHLED P1  
NENÍ SOUČÁSTÍ DODÁVKY

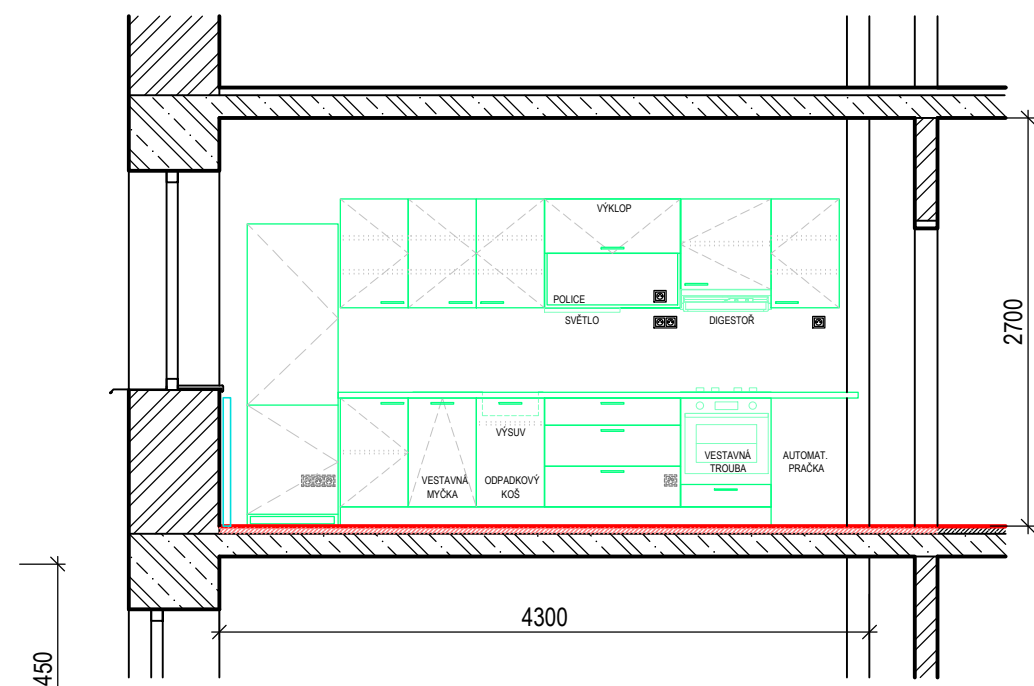

LEGENDA NOVÝCH PODLAH:

- P 1 - nová podlaha, nášlapná vrstva PVC – celk.tl. ~ 50mm (m.č. 45.03, 45.04)
- P 2 - nová podlaha, nášlapná vrstva dlažba – celk.tl. ~ 50mm (m.č. 45.02)
- P 3 - nová podlaha, nášlapná vrstva PVC – celk.tl. ~ 20mm (m.č. 45.01, 45.05)

Skladby podlah - viz Technická zpráva ASŘ

LEGENDA MÍSTNOSTÍ:

ČÍSLO MÍSTNOSTI	ÚČEL MÍSTNOSTI	PLOCHA m <sup>2</sup>	S.V. m	PODLAHA	STĚNY	POZNÁMKA
45.01	PŘEDSÍŇ	4,64	2,70/2,25	PVC + soklová lišta		OKNO DO MEZISTROPU
45.02	KOUPELNA	2,95	2,70	DLAŽBA	KERAMICKÝ OBKLAD v.2100mm DL. 6,10m	OKNO DO MEZISTROPU
45.03	POKOJ	16,44	2,70	PVC + soklová lišta		
45.04	KUCHYŇ	12,47	2,70	PVC + soklová lišta		
45.05	KOMORA	1,81	2,70	PVC + soklová lišta		OKNO DO MEZISTROPU

CELKOVÁ PLOCHA BYTOVÉ JEDNOTKY 38,31m<sup>2</sup>

LEGENDA:

- STÁVAJÍCÍ ZDIVO
- STÁVAJÍCÍ KONSTRUKCE
- NOVÁ TĚLESA ÚT (viz PD ÚT)
- NOVÉ KONSTRUKCE - PODLAHY, ZDIVO
- NOVÉ KONSTRUKCE
- REPASOVANÉ KONSTRUKCE
- NOVÁ SANITA
- KERAMICKÝ OBKLAD STĚN, SOKL

- NÁVRH VYBAVENÍ KUCHYNĚ - NENÍ SOUČÁSTÍ DODÁVKY
- AUTOMAT.PRAČKA - NENÍ SOUČÁSTÍ DODÁVKY

AKCE:		OPRAVA BYTU Bayerova 5, 602 00 BRNO Byt č. 45		STUPEŇ PD: DOKUMENTACE PRO PROVÁDĚNÍ STAVBY - DPS	
INVESTOR A OBJEDNATEL:		Úřad městské části města Brna Dominikánská 2, 601 69 Brno		OBJEKT: Bytová jednotka - Brno, Bayerova 5, byt č.45	
MÍSTO STAVBY:		Bayerova 575/5, 602 00 Brno - byt č.45 parc. č.1289; k. ú. Veverčí		PROFESE: D.1.1 - ARCHITEKTONICKO-STAVEBNÍ ŘEŠENÍ	
GENERÁLNÍ PROJEKTANT:		INTAR a.s. Bezručova 81/17a, 602 00 Brno tel.: +420 543 422 211 www.intar.cz, info@intar.cz		ZAKÁZKOVÉ ČÍSLO: 20189311-4	
VEDOUCÍ PROJEKTU:		ING. JOSEF KATOLICKÝ, jkatolicky@intar.cz		AUTORIZACE:	
HLAVNÍ INŽENÝR PROJEKTU:		Z.KRATOCHVILOVÁ, zkratochvilova@intar.cz		DATUM: 08/2021	
ZHOTOVITEL ČÁSTI:				FORMÁT: 3 x A4	
ODPOVĚDNÝ PROJEKTANT:		Z.KRATOCHVILOVÁ, zkratochvilova@intar.cz		KOPIE:	
VYPRACOVAL:		ZDEŇKA KRATOCHVILOVÁ, zkratochvilova@intar.cz		MĚŘÍTKO: 1:50	
				VÝKRES: Půdorys 6.np - byt č.45 Nový stav	
				EVIDENČNÍ ČÍSLO: 20189311_D.1.1_03	
				ČÍSLO VÝKRESU: 03	
				REVIZE:	