



PŮDORYS 1.NP - byt č. 3 - nový stav M1:50
Botanická 23

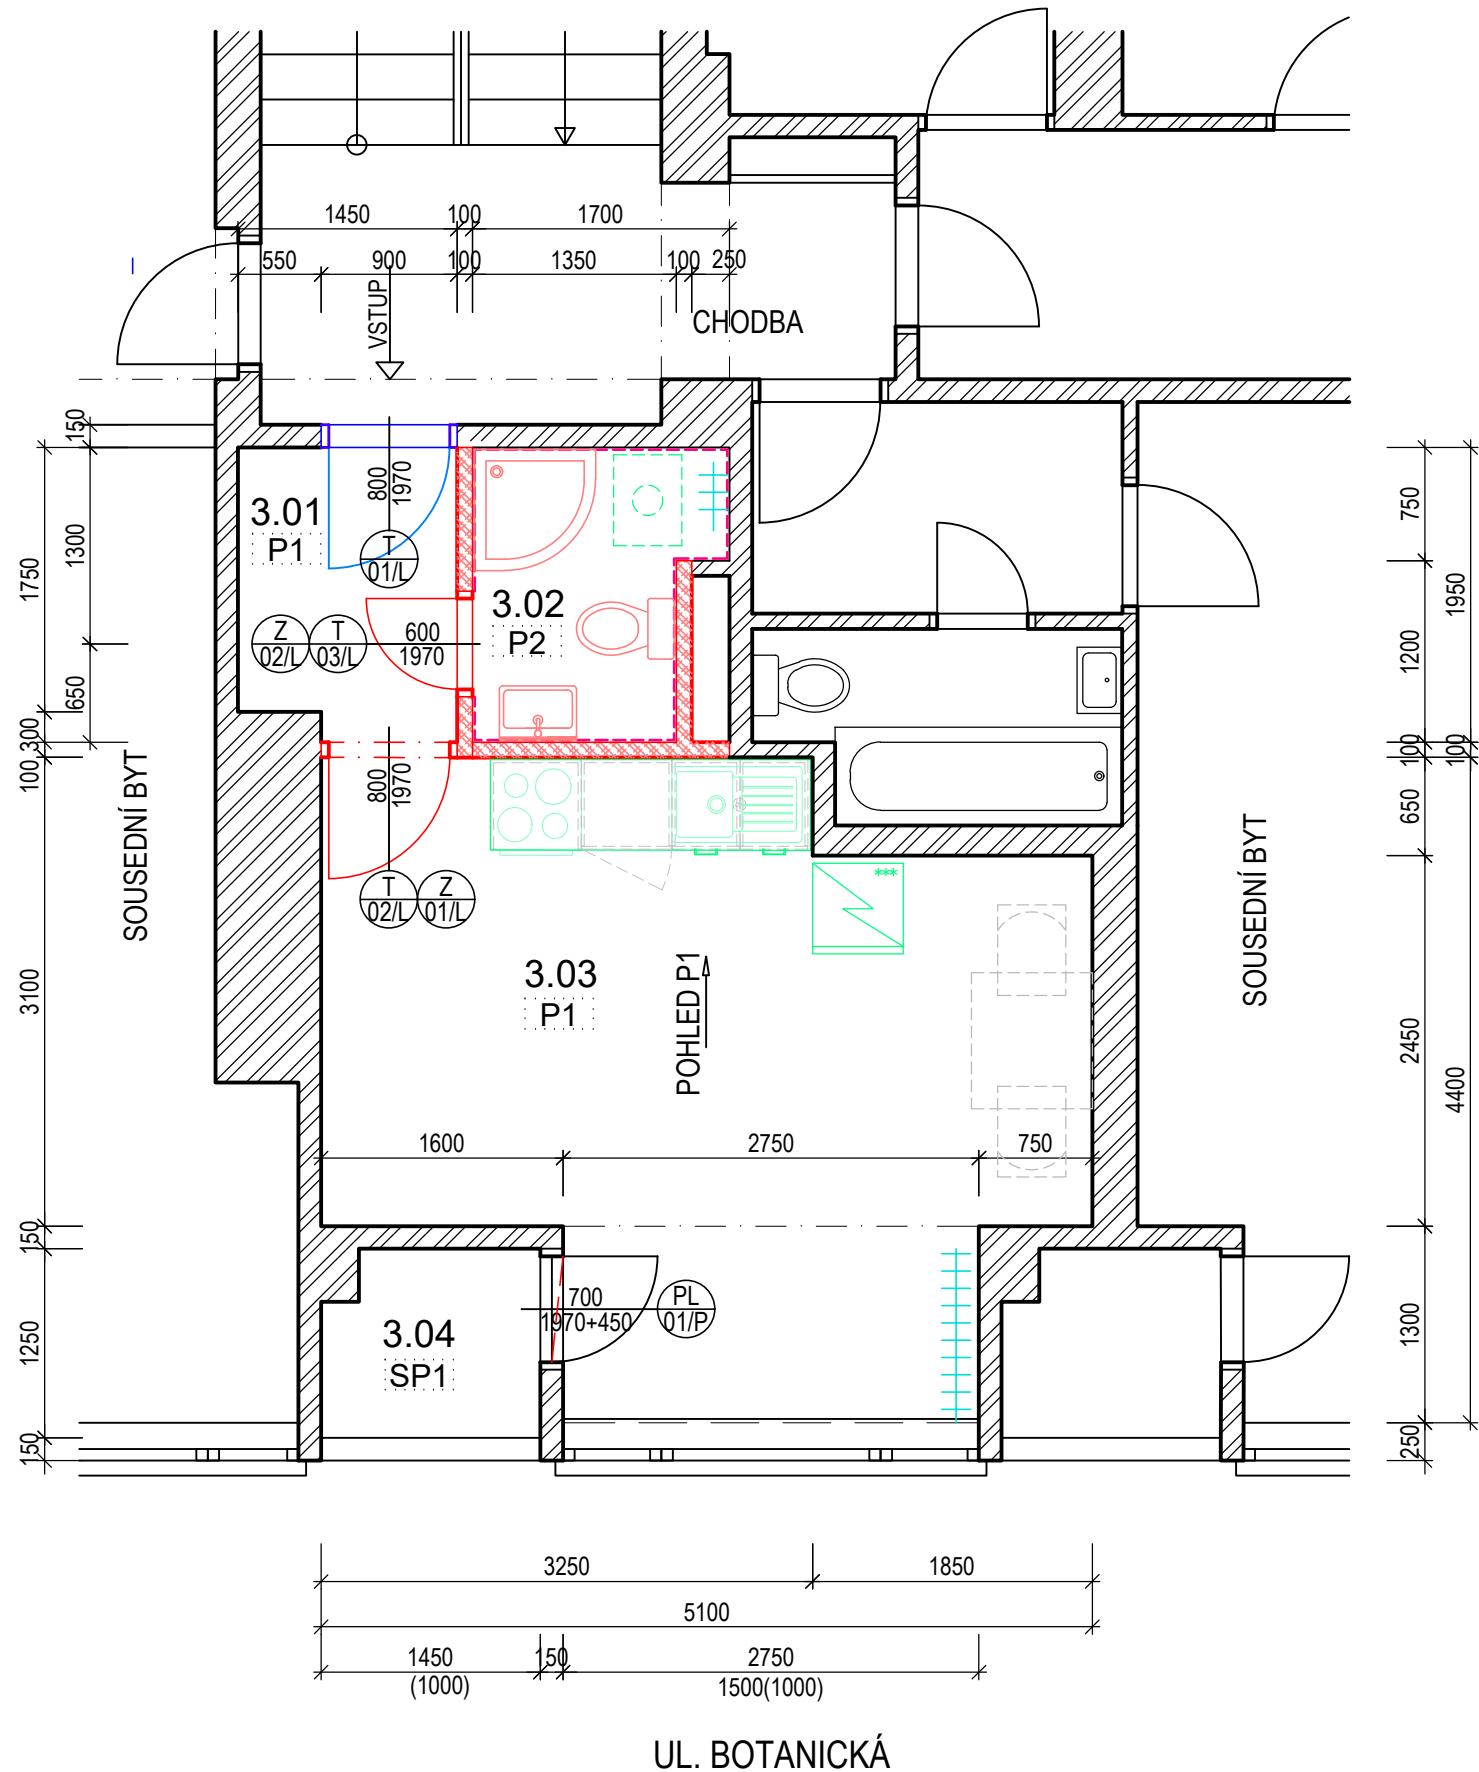

NÁVRH KUCHYŇSKÉ LINKY - POHLED P1
NENÍ SOUČÁSTÍ DODÁVKY

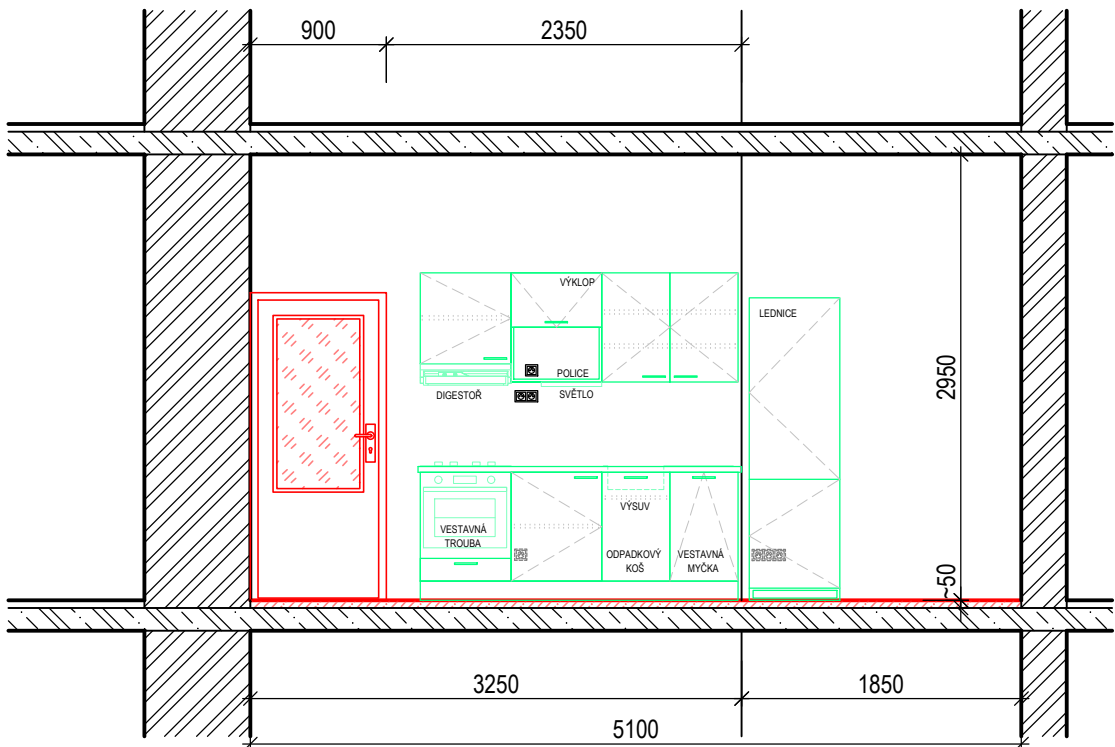

LEGENDA NOVÝCH PODLAH:

- P 1 - nová nášlapná vrstva PVC – celk.tl. ~ 50mm (m.č. 3.01, 3.03)
P 2 - nová nášlapná vrstva dlažba – celk.tl. ~ 50mm (m.č. 3.02)
SP 1 - stávající nášlapná vrstva - beton (m.č. 3.04)

Skladby podlah - viz Technická zpráva ASŘ

LEGENDA MÍSTNOSTÍ:


ČÍSLO MÍSTNOSTI	ÚČEL MÍSTNOSTI	PLOCHA m ²	S.V. m	PODLAHA	STĚNY	POZNÁMKA
3.01	PŘEDSÍŇ	2,72	2,95	PVC + soklová lišta		
3.02	KOUPELNA +WC	2,96	2,95	KERAMICKÁ DLAŽBA	KERAMICKÝ OBKLAD v.2100mm DL. 6,50m	SPRCHOVÝ KOUT 800x800mm ČTVRTKRUHOVÝ, NÍZKÁ VANIČKA
3.03	OBYTNÝ PROSTOR	18,26	2,95/2,50	PVC + soklová lišta		STÁVAJÍCÍ SNÍŽENÝ STROP U OKNA s.v. 2500mm
3.04	LODŽIE	1,83	2,55	BETON		ZASKLENÍ NADSVĚTLIKU A OPRAVA SPOD. DÍLU STÁVAJÍCÍCH DVEŘÍ

CELKOVÁ PLOCHA BYTOVÉ JEDNOTKY 23,94m²
LODŽIE 1,83m²

LEGENDA:

- STÁVAJÍCÍ ZDIVO
STÁVAJÍCÍ KONSTRUKCE
RENOVACE RADIÁTORŮ (viz PD ÚT)
- NOVÉ PODLAHY
ZDIVO Z PLNÝCH PÁLENÝCH CIHEL NA MALTU
NOVÉ KONSTRUKCE
REPASOVANÉ KONSTRUKCE
NOVÁ SANITA
KERAMICKÝ OBKLAD STĚN, SOKL

- NÁVRH VYBAVENÍ KUCHYNĚ - NENÍ SOUČÁSTÍ DODÁVKY
AUTOMAT.PRAČKA 450x600mm - NENÍ SOUČÁSTÍ DODÁVKY

AKCE:		OPRAVA BYTU Botanická 23, 602 00 BRNO Byt č. 3		STUPEŇ PD: DOKUMENTACE PRO PROVÁDĚNÍ STAVBY - DPS	
INVESTOR A OBJEDNATEL:		Úřad městské části města Brna Dominikánská 2, 601 69 Brno		OBJEKT: Bytová jednotka - Brno, Botanická 23, byt č.3	
MÍSTO STAVBY:		Botanická 818/23, 602 00 Brno - byt č.3 parc. č.1643; k. ú. Veverí		PROFESE: D.1.1 - ARCHITEKTONICKO-STAVEBNÍ ŘEŠENÍ	
GENERÁLNÍ PROJEKTANT:		<div>INTAR a.s. Bezručova 81/17a, 602 00 Brno tel.: +420 543 422 211 www.intar.cz, info@intar.cz</div>		ZAKÁZKOVÉ ČÍSLO: 20189311-4	
VEDOUCÍ PROJEKTU:		ING. JOSEF KATOLICKÝ, jkatolicky@intar.cz		AUTORIZACE:	
HLAVNÍ INŽENÝR PROJEKTU:		Z.KRATOCHVILOVÁ, zkratochvilova@intar.cz		DATUM: 08/2021	
ZHOTOVITEL ČÁSTI:				FORMÁT: 3 x A4	
ODPOVĚDNÝ PROJEKTANT:		Z.KRATOCHVILOVÁ, zkratochvilova@intar.cz		KOPIE:	
VYPRACOVAL:		ZDEŇKA KRATOCHVILOVÁ, zkratochvilova@intar.cz		MĚŘÍTKO: 1:50	
				VÝKRES: Půdorys 1.np - byt č.3 Nový stav	
				EVIDENČNÍ ČÍSLO: 20189311_D.1.1_03	
				ČÍSLO VÝKRESU: 03	
				REVIZE:	