


PŮDORYS 1.NP - byt č. 3 - nový stav M1:50  
Botanická 23

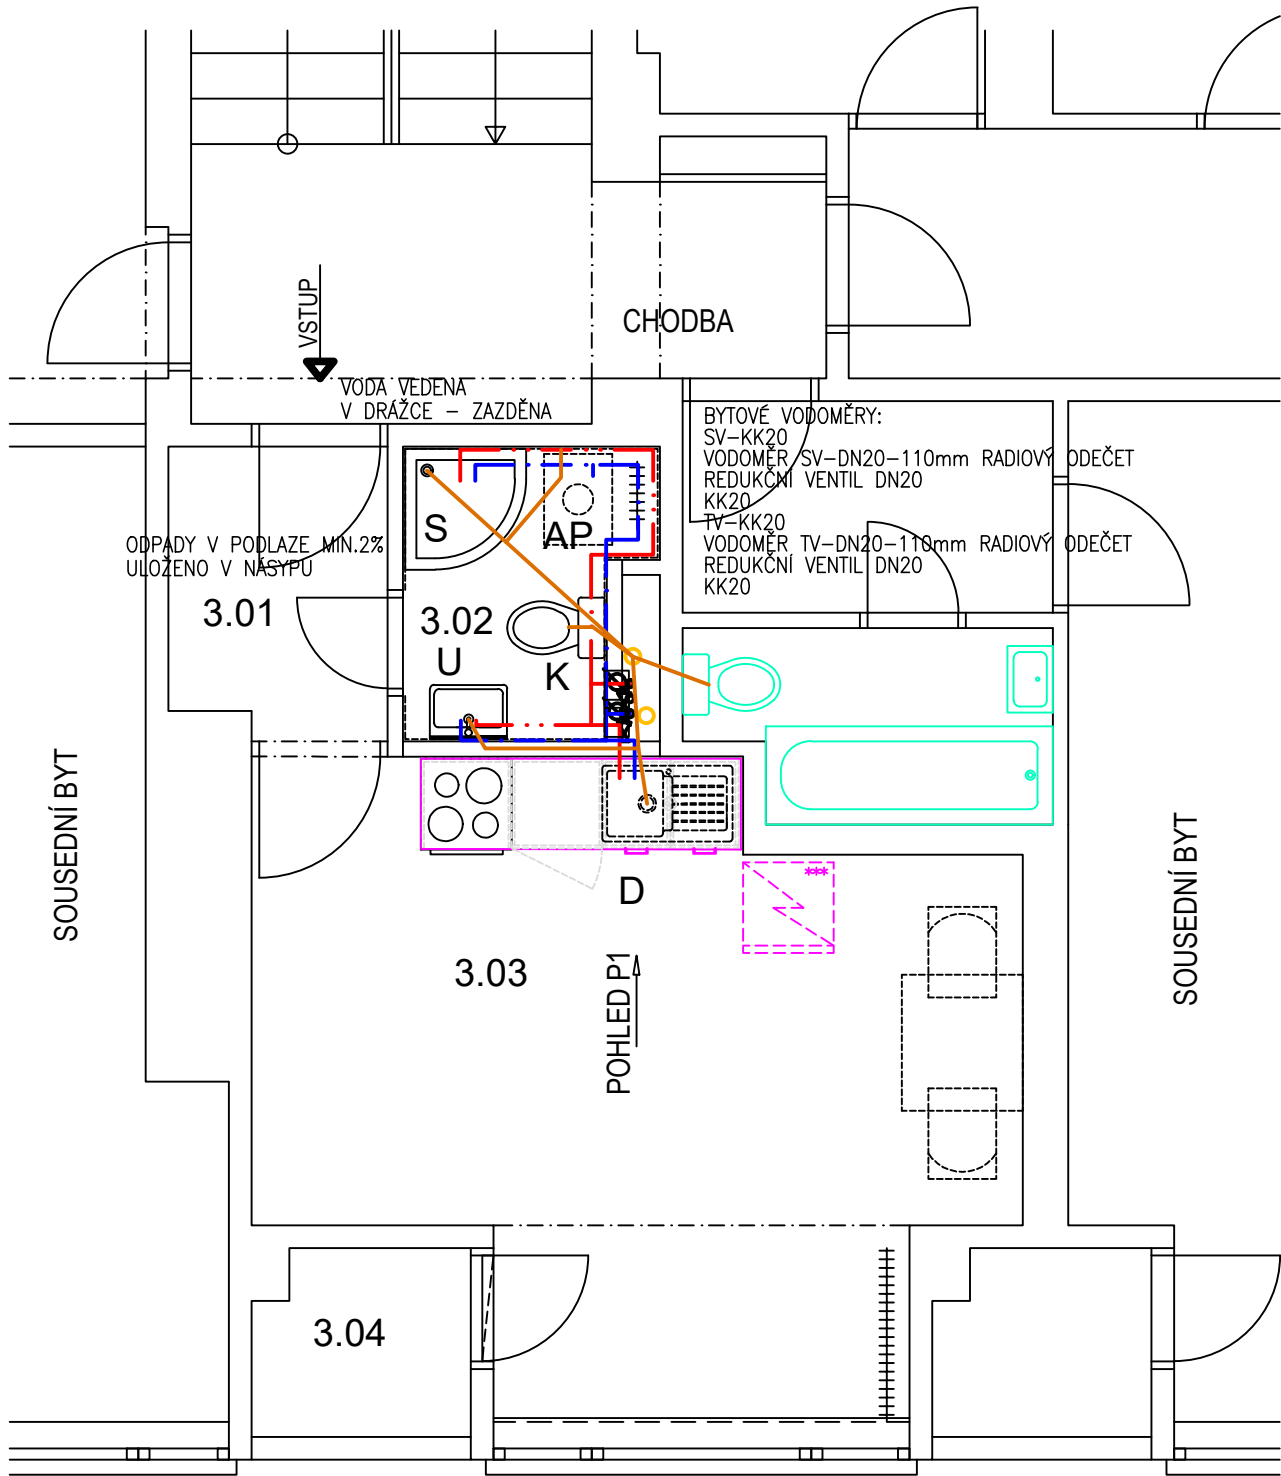

LEGENDA MÍSTNOSTÍ:

ČÍSLO MÍSTNOSTI	ÚČEL MÍSTNOSTI	PLOCHA m <sup>2</sup>	S.V. m	PODLAHA	STĚNY	POZNÁMKA
3.01	PŘEDSÍŇ	2,72	2,95	PVC		
3.02	KOUPELNA +WC	2,96	2,95	DLAŽBA	KERAM.OBKŁAD v.2100mm	
3.03	OBYTNÝ PROSTOR	18,26	2,95/2,50	PVC		SNÍŽENÝ STROP U OKNA s.v. 2500mm
3.04	LODŽIE	1,83	2,55	BETON		ZASKLENÍ NADSVĚTLÍKU STÁVAJÍCÍCH DVEŘÍ

CELKOVÁ PLOCHA BYTOVÉ JEDNOTKY 23,67m<sup>2</sup>

LEGENDA ZP:

- K WC, KOMBINOVANÝ STOJÍCÍ DL.MAX.650mm KOMPLET, S ÚSPORNÝM TLACÍTKEM
- U UMYVADLO KERAMICKÉ S OTVOREM PRO BATERII + BATERIE STOJANKOVÁ PÁKOVÁ G1/2
- D DŘEZ KUCHYŇSKÉ SESTAVY + BATERIE STOJANKOVÁ PÁKOVÁ G1/2
- S SPRCH.VANIČKA + SPRCH.BATERIE PÁKOVÁ G150
- AP AUTOMATICKÁ PRAČKA-PŘIPOJENÍ VODA+ODPAD

LEGENDA POTRUBÍ:

- STUDENÁ VODA PP-RCT
- TEPLÁ VODA PP-RCT
- ODPADY- HT PP (VE ZDI / POD STROPEM)
- ODVOD KONDENZÁTU /PV HT PP

- V01 STOUPAČKA VODOVODU
- s02 SVISLÝ ODPAD-SPLAŠKOVÁ KANALIZACE

AKCE: <b>OPRAVA BYTU</b> <b>BOTANICKÁ 23, 602 00 BRNO</b> <b>Byt č. 3</b>		STUPĚŇ PD: DOKUMENTACE PRO PROVÁDĚNÍ STAVBY - DPS	
INVESTOR A OBJEDNATEL: Úřad městské části města Brna Dominikánská 2, 601 69 Brno		OBJEKT: Bytová jednotka - Brno, Botanická 23, Byt č. 3	
MÍSTO STAVBY: Botanická 818/23, 602 00 Brno - byt č.3 parc. č.1643; k. ú. Veveří		PROFESE: D.1.4.E ZDRAVOTNĚ TECHNICKÉ INSTALACE	
GENERÁLNÍ PROJEKTANT: <b>INTAR</b> INTAR a.s. Bezručova 81/17a, 602 00 Brno tel.: +420 543 422 211 www.intar.cz, info@intar.cz		ZAKÁZKOVÉ ČÍSLO: 20189311-4	AUTORIZACE: 
VEDOUcí PROJEKTU: ING. ARCH. BOHUMIL LANCMAN, blancman@intar.cz		DATUM: 08/2021	
HLAVNÍ INŽENÝR PROJEKTU: ING. ARCH. B.LANCMAN, blancman@intar.cz		FORMÁT: 6 × A4	
ZHOTOVITEL ČÁSTI:		KOPIE:	
ODPOVĚDNÝ PROJEKTANT: H.NOVÁČKOVÁ, hnovackova@intar.cz		MĚŘÍTKO: 1:50	VÝKRES: <b>PŮDORYS - byt č.3</b> <b>KANALIZACE+VODOVOD</b>
VYPRACOVAL: Ing.HELENA NOVÁČKOVÁ, hnovackova@intar.cz		EVIDENČNÍ ČÍSLO: 20189311_D.1.4.E	
		ČÍSLO VÝKRESU: 02	REVIZE: