


PŮDORYS 1.NP - byt č. 1 - bourací práce M1:50  
Botanická 41

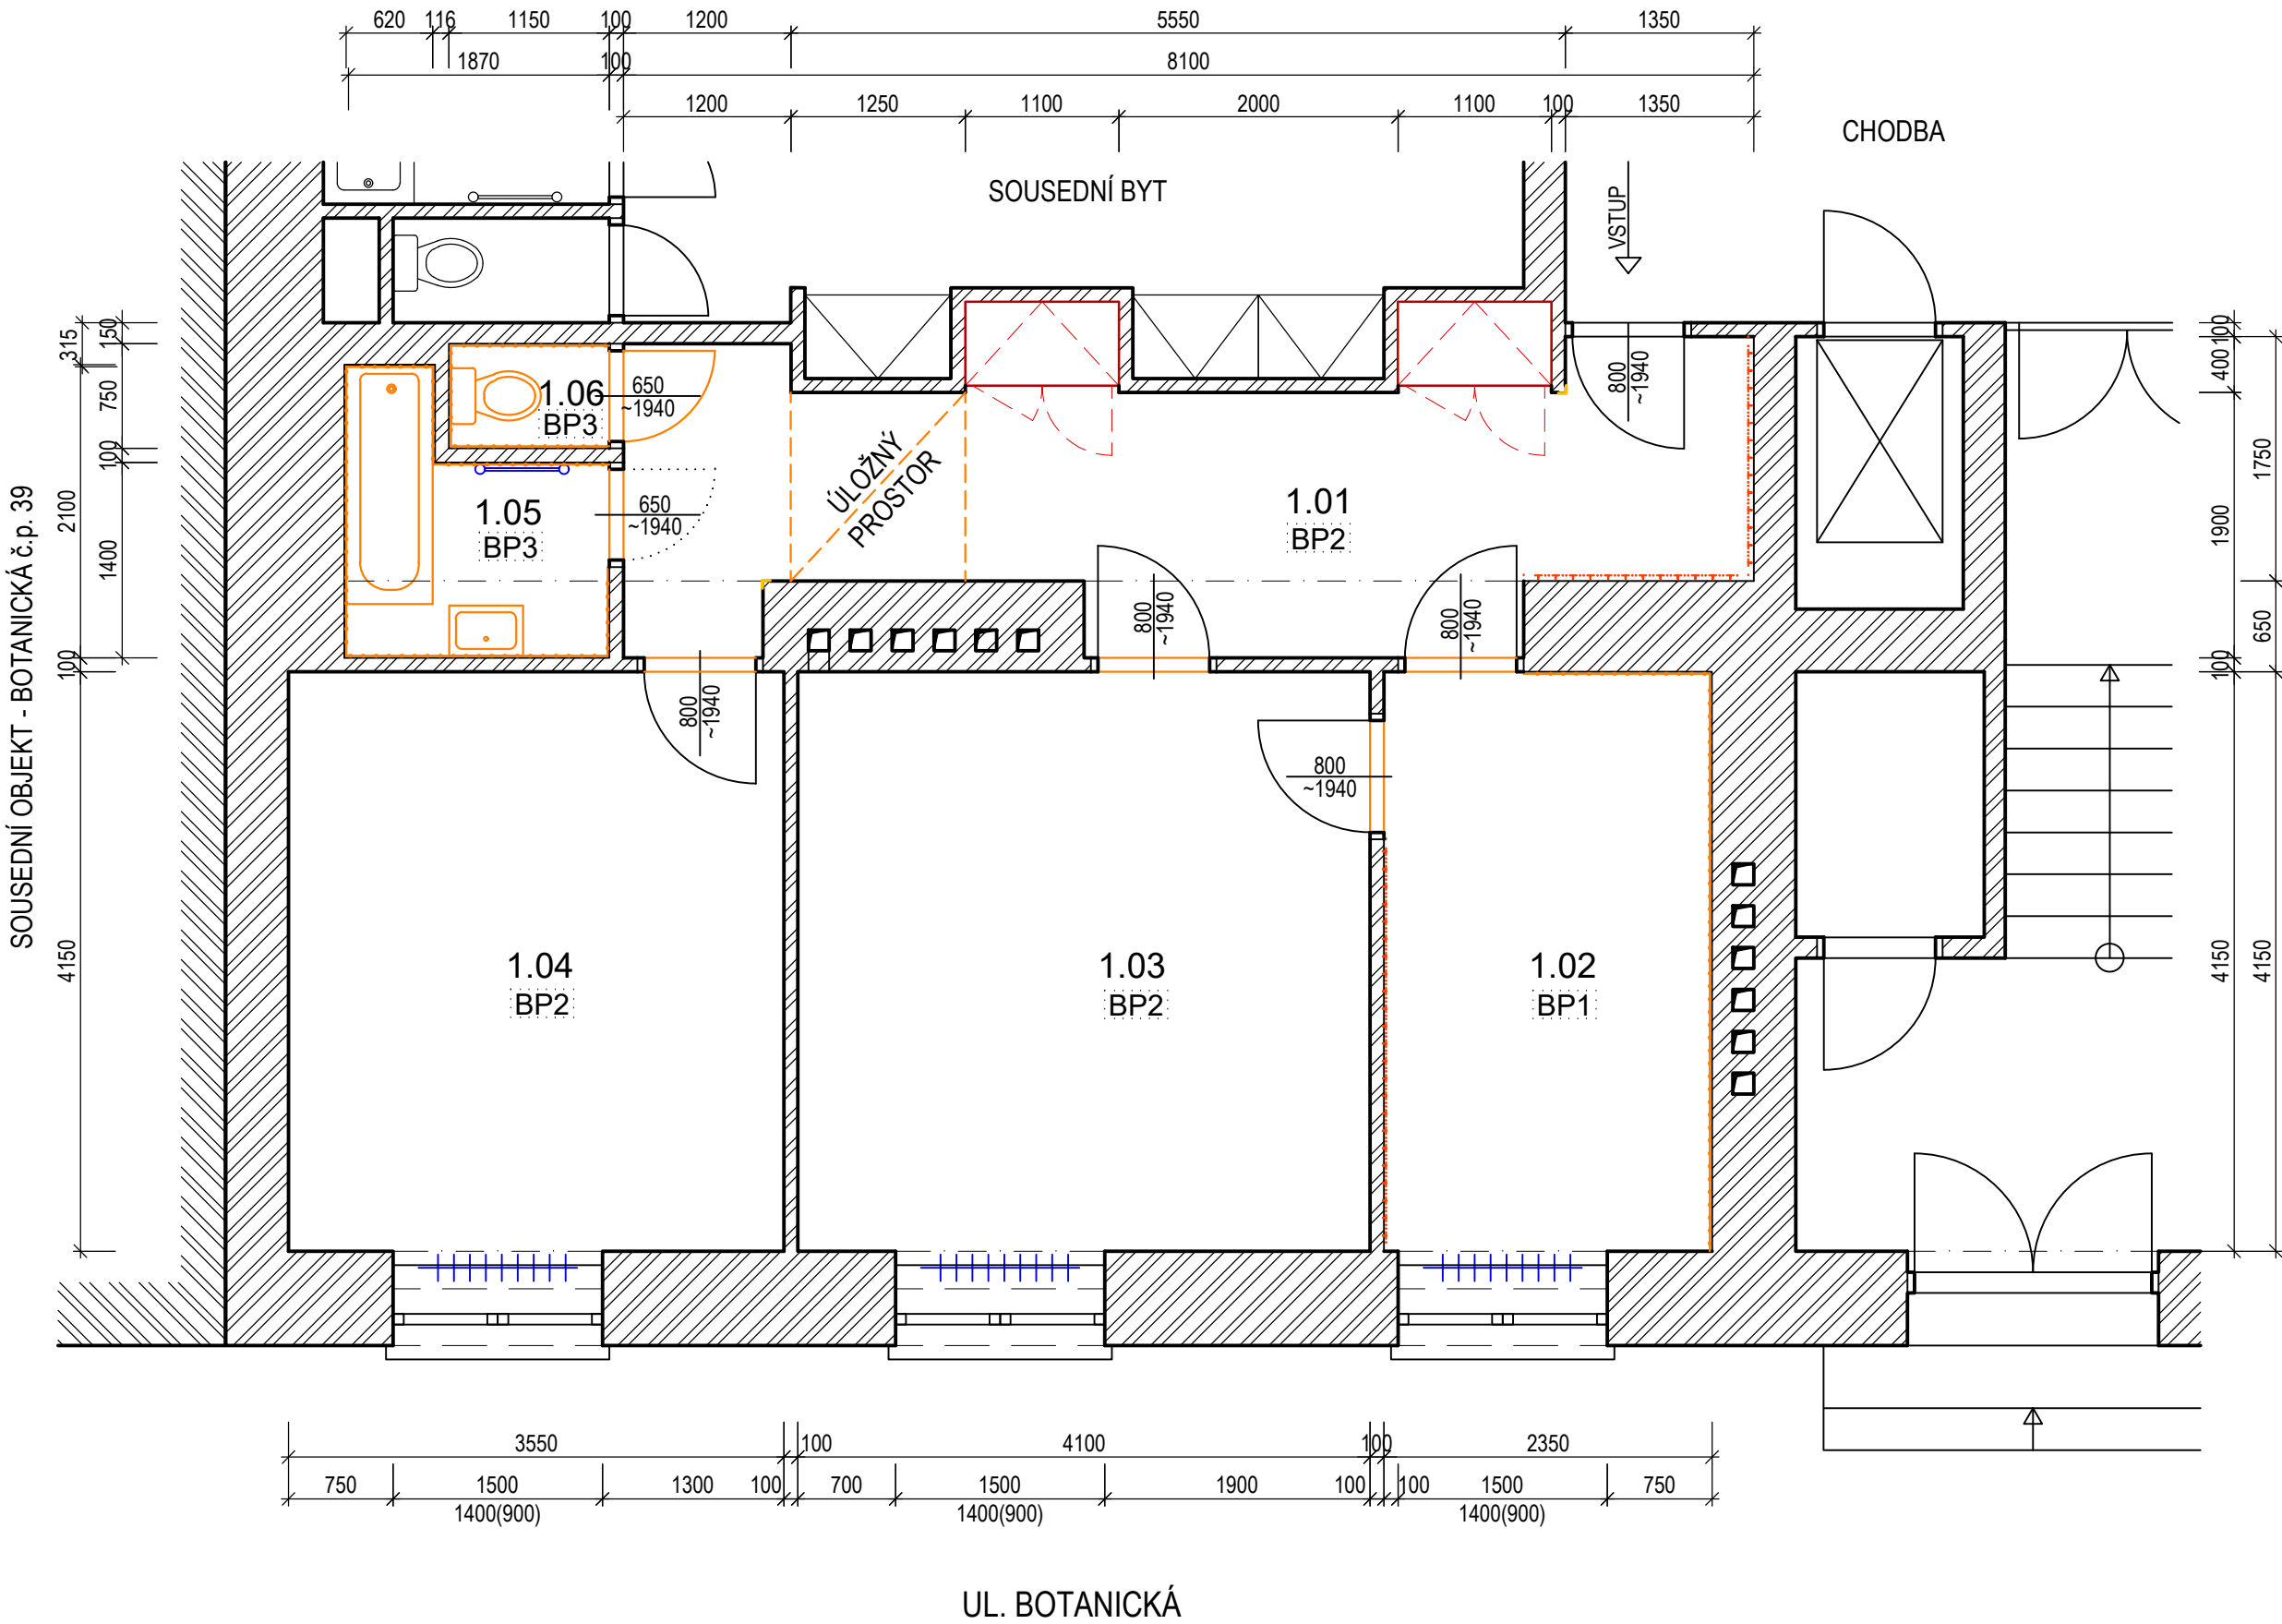

LEGENDA MÍSTNOSTÍ:

ČÍSLO MÍSTNOSTI	ÚČEL MÍSTNOSTI	PLOCHA m <sup>2</sup>	S.V. m	PODLAHA	STĚNY	POZNÁMKA
1.01	CHODBA	15,98	2,60/2,40	PLOVOUCÍ PODLAHA	DŘEVĚNÝ OBKLAD v.2200mm DL. 3300mm	ÚLOŽNÝ PROSTOR POD STROPEM 1350x1250-650mm
1.02	KUCHYŇ	10,24	2,60	PLOV. PODLAHA+DLAŽBA	KERAMICKÝ OBKLAD v.1500mm, DL. 5500mm DŘEVĚNÝ OBKLAD v.1100mm, DL. 3000mm	
1.03	POKOJ	17,42	2,60	PLOVOUCÍ PODLAHA		
1.04	POKOJ	15,14	2,60	PLOVOUCÍ PODLAHA		
1.05	KOUPELNA	3,12	2,40	DLAŽBA	KERAMICKÝ OBKLAD v.2400mm DL. 7200mm	
1.06	WC	0,86	2,60	DLAŽBA	KERAMICKÝ OBKLAD v.2000mm DL. 3000mm	

LEGENDA:

	STÁVAJÍCÍ ZDIVO		BOURANÉ KONSTRUKCE
	STÁVAJÍCÍ KONSTRUKCE		BOURANÁ SANITA
	STÁVAJÍCÍ VESTAVĚNÉ SKŘÍŇĚ		BOURANÝ KERAM. OBKLAD STĚN
	STÁVAJÍCÍ RADIÁTOR		BOURANÝ DŘEVĚNÝ OBKLAD STĚN
	KOUPELNOVÝ ŽEBŘÍK		BOURANÝ ÚLOŽNÝ PROSTOR
	CHYBĚJÍCÍ DVEŘNÍ KŘÍDLA		

LEGENDA STÁVAJÍCÍCH PODLAH:

- BP 1 - plovoucí podlaha, podkladní vrstva – celk.tl. ~ 50mm (m.č. 1.02)  
BP 2 - plovoucí podlaha – celk.tl. ~ 20mm (m.č. 1.01, 1.03, 1.04)  
BP 3 - dlažba, podkladní vrstva – celk.tl. ~ 50mm (m.č. 1.05, 1.06)

AKCE:	OPRAVA BYTU		STUPEŇ PD: DOKUMENTACE PRO PROVÁDĚNÍ STAVBY - DPS		
	Botanická 41, 602 00 BRNO		OBJEKT: Bytová jednotka - Brno, Botanická 41, byt č.1		
	Byt č. 1		PROFESE: D.1.1 - ARCHITEKTONICKO-STAVEBNÍ ŘEŠENÍ		
INVESTOR A OBJEDNATEL:	Úřad městské části města Brna Dominikánská 2, 601 69 Brno		ZAKÁZKOVÉ ČÍSLO: 20189311-4	AUTORIZACE: 	
MÍSTO STAVBY:	Botanická 826/41, 602 00 Brno - byt č.1 parc. č.1662/1; k. ú. Veverčí		DATUM: 08/2021		
			FORMÁT: 3 x A4		
GENERÁLNÍ PROJEKTANT:	 INTAR a.s. Bezručova 81/17a, 602 00 Brno tel.: +420 543 422 211 www.intar.cz, info@intar.cz		KOPIE:		
VEDOUCÍ PROJEKTU:	ING. JOSEF KATOLICKÝ, jkatolicky@intar.cz		MĚŘÍTKO: 1:50		
HLAVNÍ INŽENÝR PROJEKTU:	Z.KRATOCHVILOVÁ, zkratochvilova@intar.cz				
ZHOTOVITEL ČÁSTI:			VÝKRES: Půdorys 1.np - byt č.1 Stávající stav/Bourací práce		
ODPOVĚDNÝ PROJEKTANT:	Z.KRATOCHVILOVÁ, zkratochvilova@intar.cz		EVIDENČNÍ ČÍSLO:	ČÍSLO VÝKRESU:	REVIZE:
VYPRACOVAL:	ZDEŇKA KRATOCHVILOVÁ, zkratochvilova@intar.cz		20189311_D.1.1_02	02	