



NÁVRH KUCHYŇSKÉ LINKY - POHLED P1
NENÍ SOUČÁSTÍ DODÁVKY

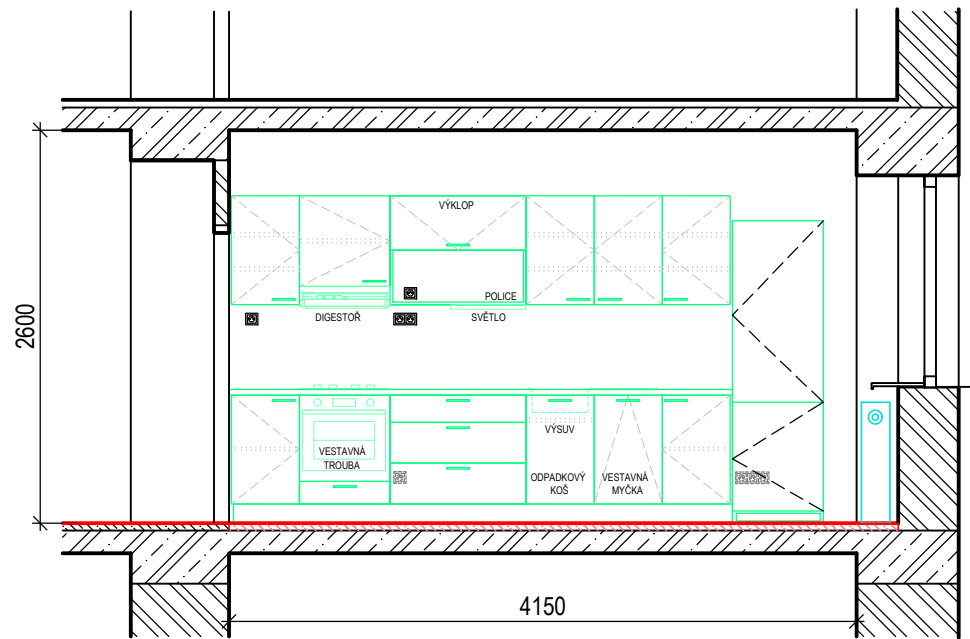

PŮDORYS 1.NP - byt č. 1 - nový stav M1:50
Botanická 41

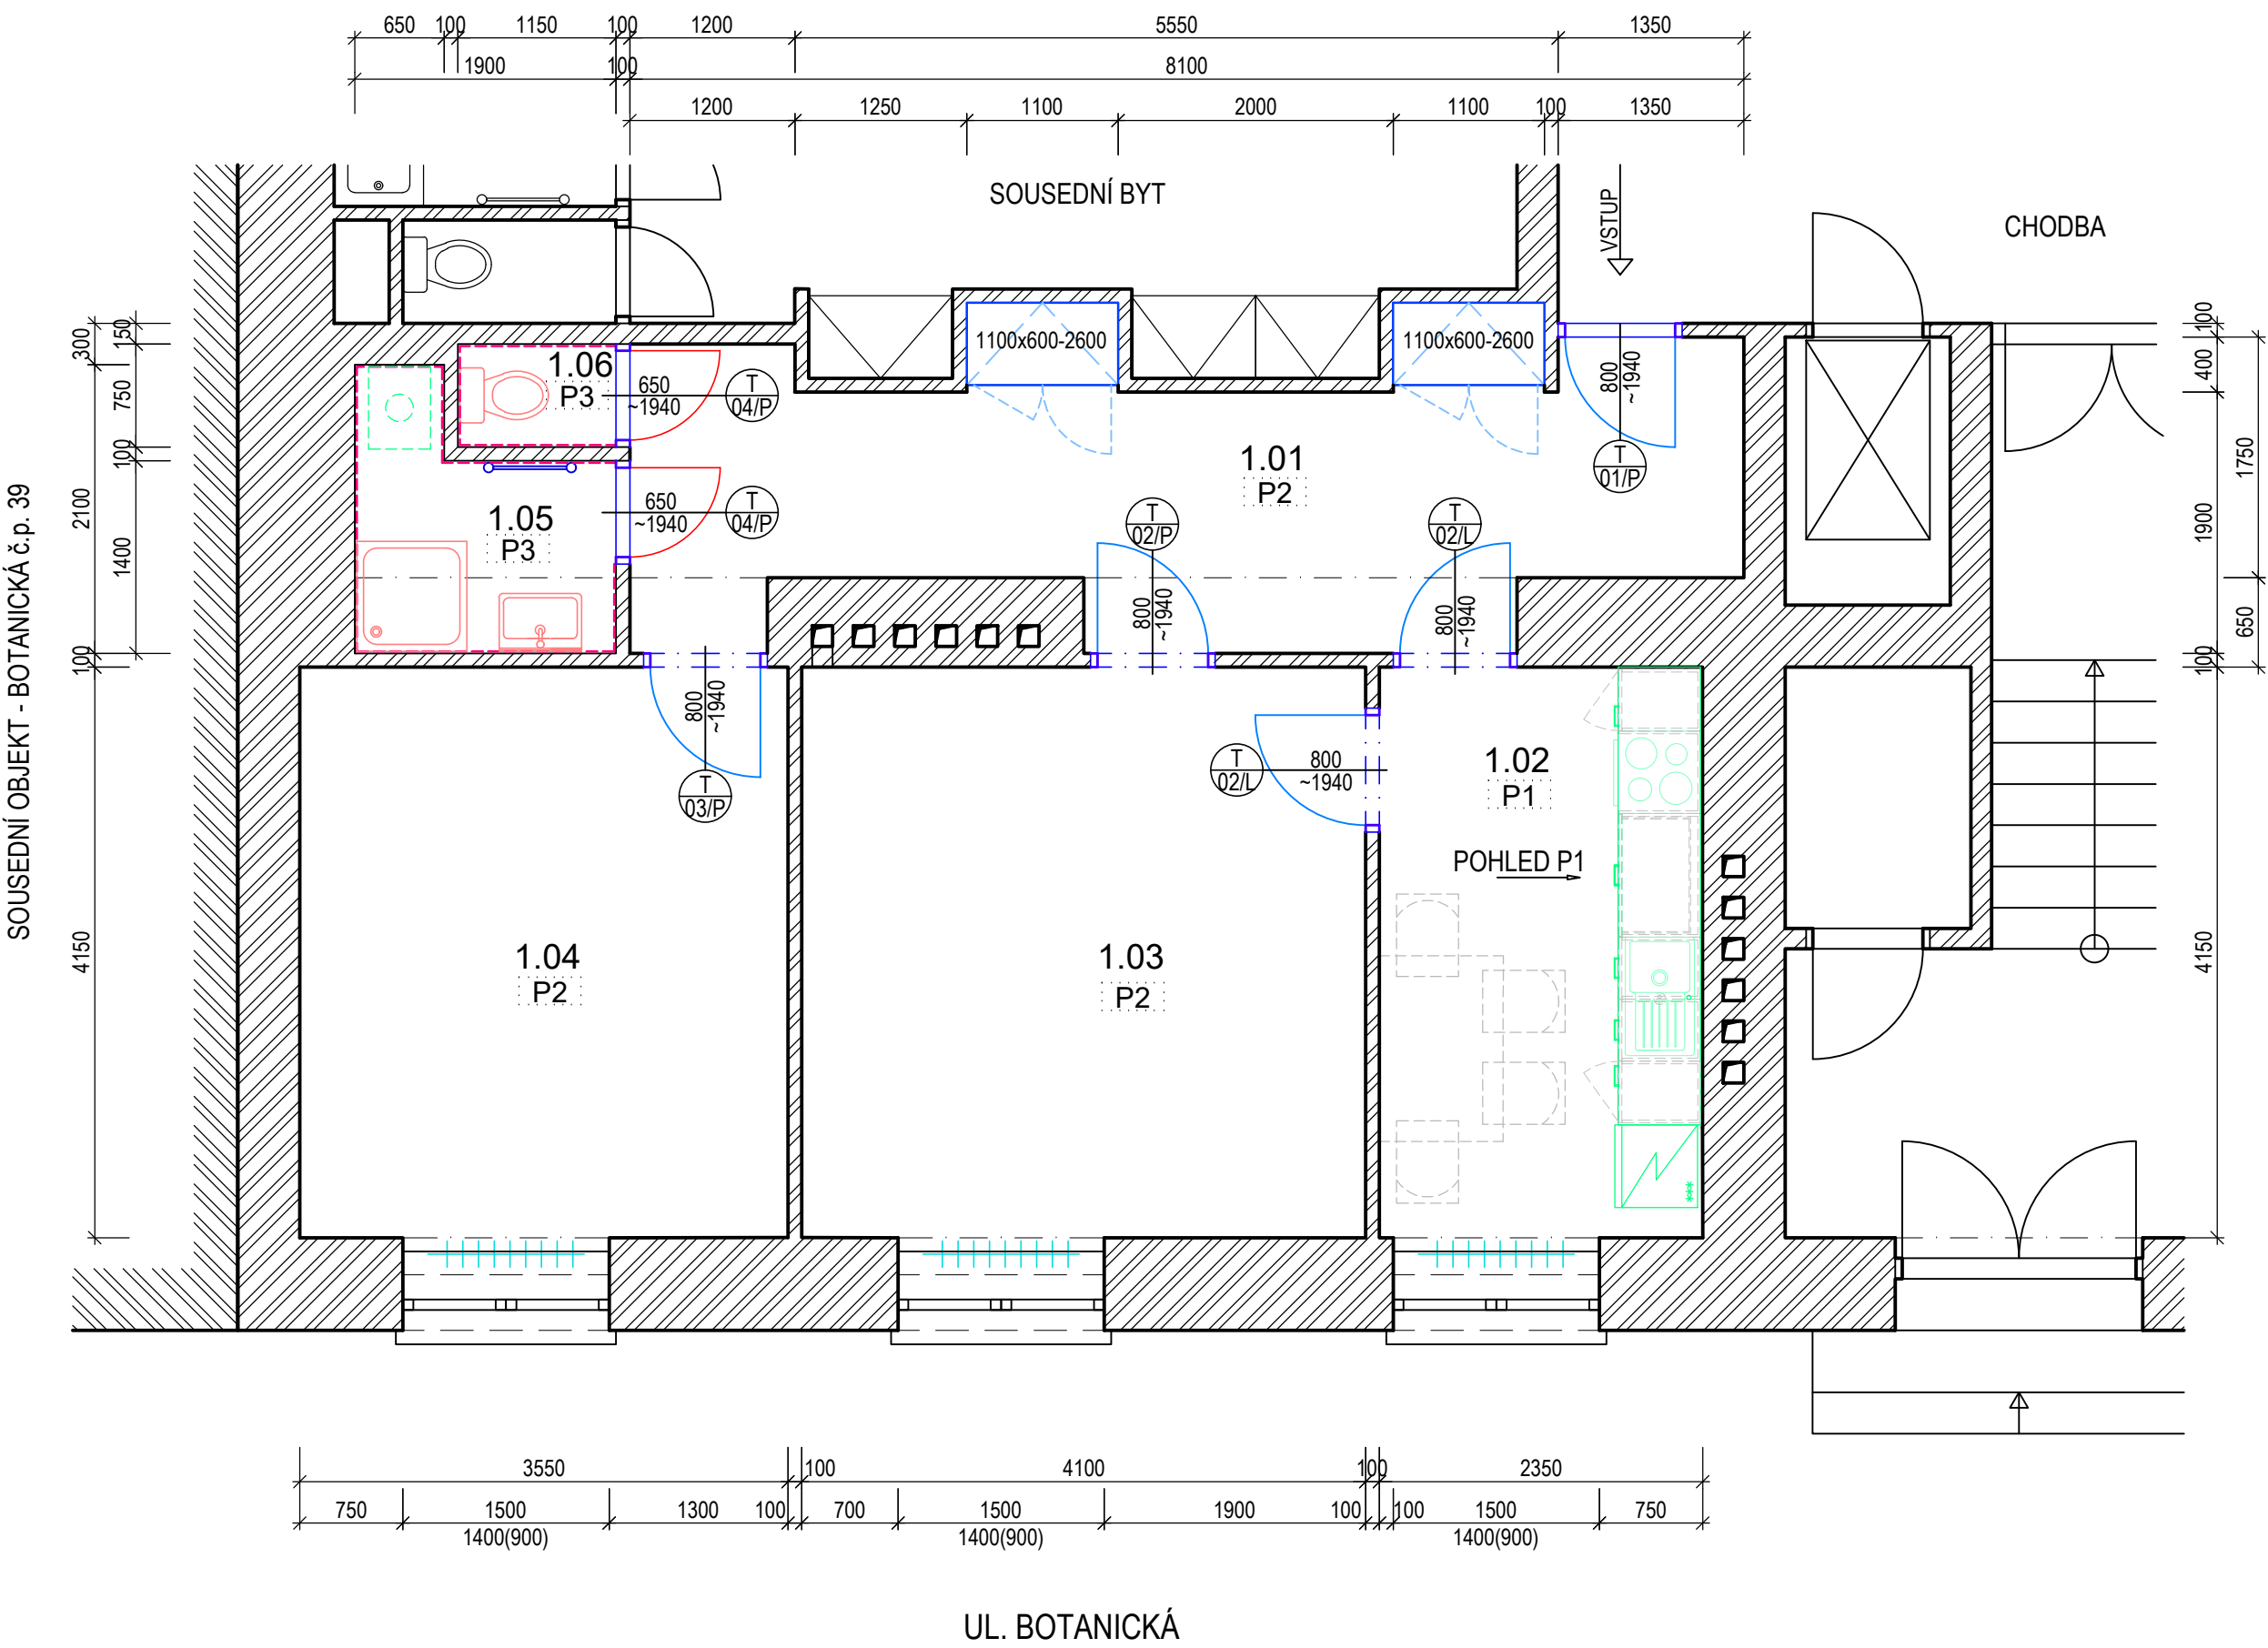

LEGENDA MÍSTNOSTÍ:

ČÍSLO MÍSTNOSTI	ÚČEL MÍSTNOSTI	PLOCHA m ²	S.V. m	PODLAHA	STĚNY	POZNÁMKA
1.01	CHODBA	15,98	2,60/2,40	PVC + soklová lišta		VESTAVĚNÉ SKŘÍŇE - REPASE - VYČIST. OBROUSIT. NOVÝ NÁTĚR
1.02	KUCHYŇ	10,24	2,60	PVC + soklová lišta		
1.03	POKOJ	17,42	2,60	PVC + soklová lišta		
1.04	POKOJ	15,14	2,60	PVC + soklová lišta		
1.05	KOUPELNA	3,12	2,40	DLAŽBA	KERAMICKÝ OBKLAD v.2100mm DL. 7,20m	SPRCHOVÝ KOUT 800x800mm NÍZKÁ VANIČKA
1.06	WC	0,86	2,60	DLAŽBA	KERAMICKÝ SOKL v.100mm DL. 3,00m	

CELKOVÁ PLOCHA BYTOVÉ JEDNOTKY 62,76m²

LEGENDA:

	STÁVAJÍCÍ ZDIVO		NOVÁ PODLAHA - PVC
	STÁVAJÍCÍ KONSTRUKCE		NOVÉ KONSTRUKCE
	RENOVACE RADIÁTORŮ (viz PD ÚT)		REPASOVANÉ KONSTRUKCE
	KOUPELNOVÝ ŽEBŘÍK		REPASOVANÉ VESTAVĚNÉ SKŘÍŇE
			NOVÁ SANITA
			NOVÝ KERAMICKÝ OBKLAD STĚN, SOKL

	NÁVRH VYBAVENÍ KUCHYNĚ - NENÍ SOUČÁSTÍ DODÁVKY
	AUTOMAT.PRAČKA 450x600mm - NENÍ SOUČÁSTÍ DODÁVKY

LEGENDA NOVÝCH PODLAH:

P 1 - nová podlaha - nášlapná vrstva PVC – celk.tl. ~ 50mm (m.č. 1.02)
P 2 - nová nášlapná vrstva PVC – celk.tl. ~20mm (m.č. 1.01, 1.03, 1.04)
P 3 - nová podlaha - nášlapná vrstva dlažba – celk.tl. ~ 50mm (m.č. 1.05, 1.06)

Skladby podlah - viz Technická zpráva ASŘ



AKCE:		OPRAVA BYTU Botanická 41, 602 00 BRNO Byt č. 1		STUPEŇ PD: DOKUMENTACE PRO PROVÁDĚNÍ STAVBY - DPS	
INVESTOR A OBJEDNATEL:		Úřad městské části města Brna Dominikánská 2, 601 69 Brno		OBJEKT: Bytová jednotka - Brno, Botanická 41, byt č.1	
MÍSTO STAVBY:		Botanická 826/41, 602 00 Brno - byt č.1 parc. č.1662/1; k. ú. Veveří		PROFESE: D.1.1 - ARCHITEKTONICKO-STAVEBNÍ ŘEŠENÍ	
GENERÁLNÍ PROJEKTANT:		INTAR a.s. Bezručova 81/17a, 602 00 Brno tel.: +420 543 422 211 www.intar.cz, info@intar.cz		ZAKÁZKOVÉ ČÍSLO: 20189311-4	
VEDOUcí PROJEKTU:		ING. JOSEF KATOLICKÝ, jkatolicky@intar.cz		DATUM: 08/2021	
HLAVNÍ INŽENÝR PROJEKTU:		Z.KRATOCHVILOVÁ, zkratochvilova@intar.cz		FORMÁT: 6 × A4	
ZHOTOVITEL ČÁSTI:				KOPIE:	
ODPOVĚDNÝ PROJEKTANT:		Z.KRATOCHVILOVÁ, zkratochvilova@intar.cz		MĚŘÍTKO: 1:50	
VYPRACOVAL:		ZDEŇKA KRATOCHVILOVÁ, zkratochvilova@intar.cz		VÝKRES: Půdorys 1.np - byt č.1 Nový stav	
				EVIDENČNÍ ČÍSLO: 20189311_D.1.1_03	
				ČÍSLO VÝKRESU: 03	
				REVIZE:	