



PŮDORYS 1.NP - byt č. 1 - nový stav M1:50
Botanická 68

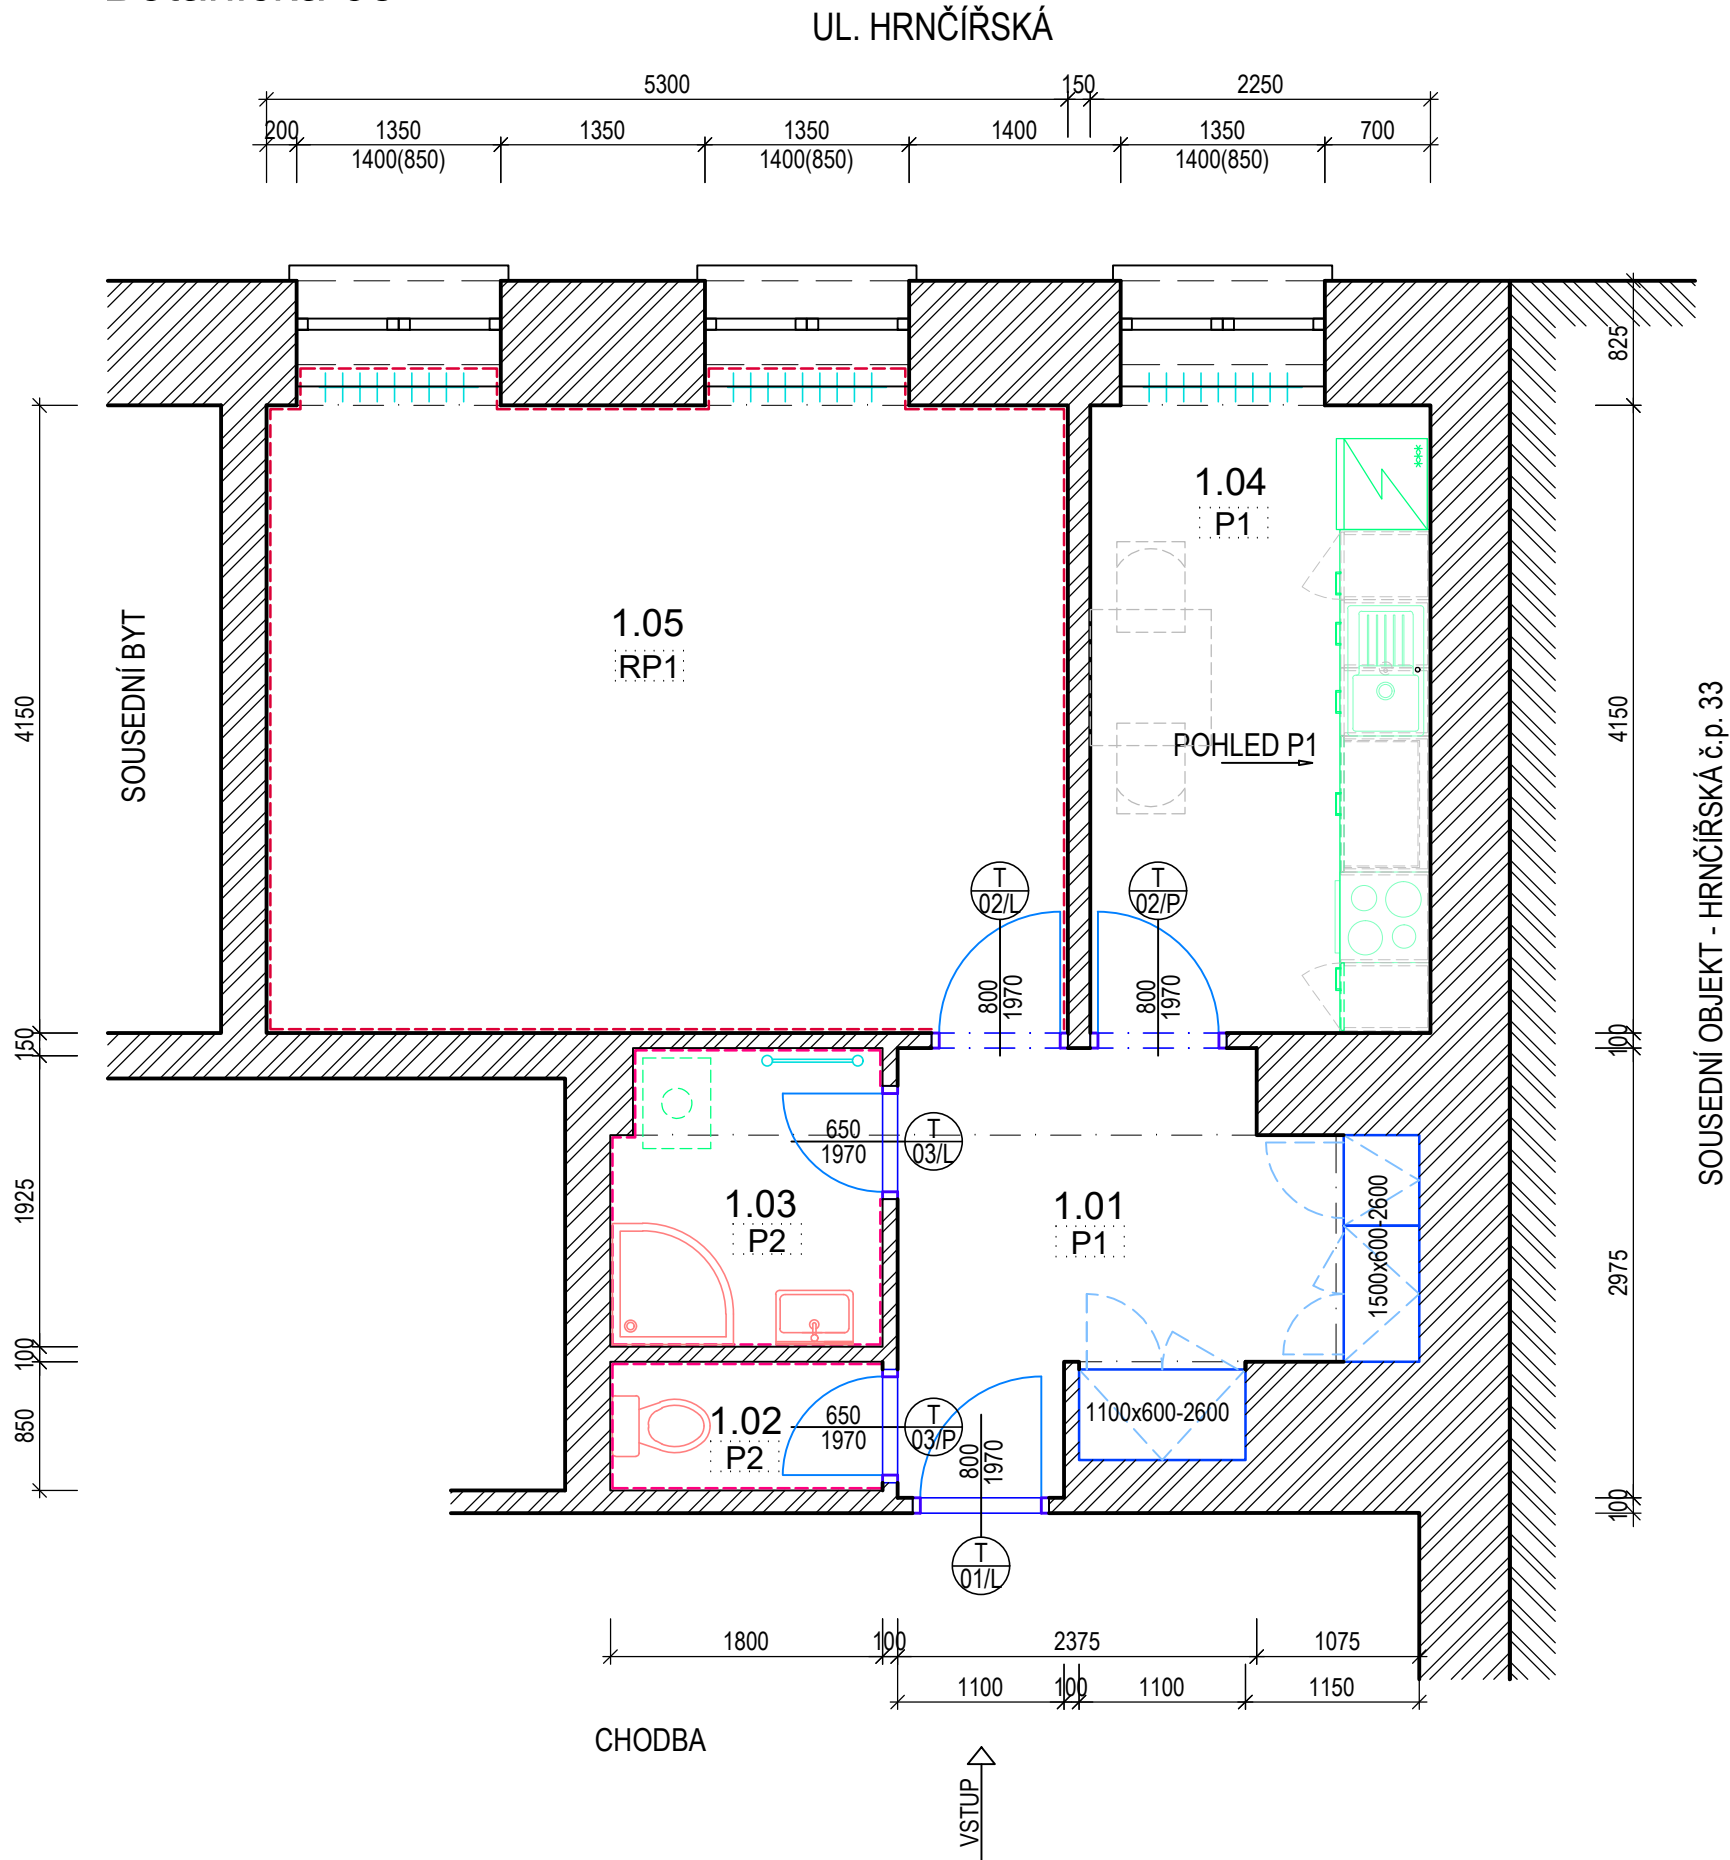

NÁVRH KUCHYŇSKÉ LINKY - POHLED P1
NENÍ SOUČÁSTÍ DODÁVKY

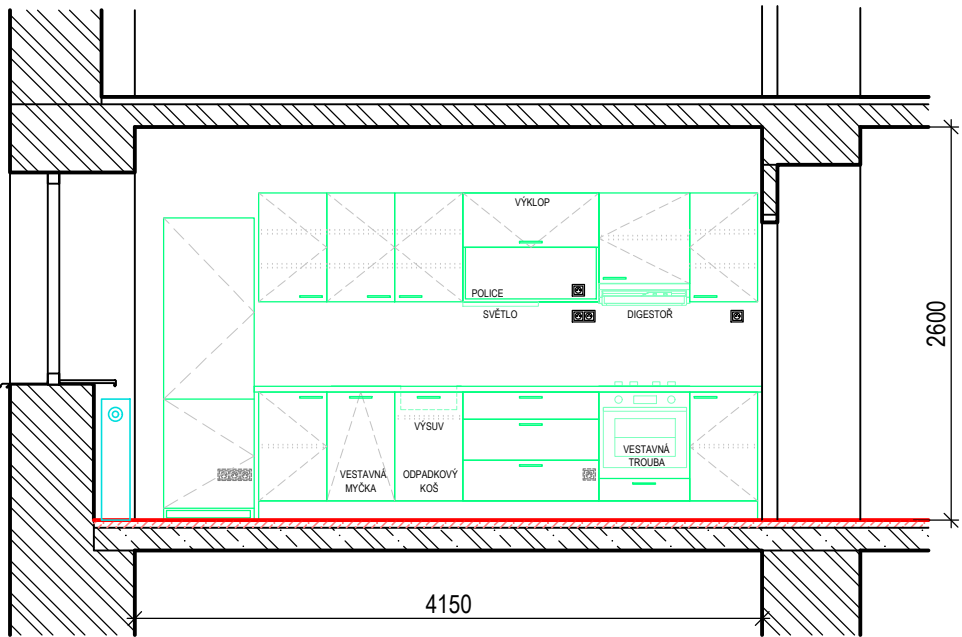

LEGENDA MÍSTNOSTÍ:

ČÍSLO MÍSTNOSTI	ÚČEL MÍSTNOSTI	PLOCHA m ²	S.V. m	PODLAHA	STĚNY	POZNÁMKA
1.01	PŘEDSÍŇ	8,49	2,60/2,35	PVC + soklová lišta		VESTAVĚNÉ SKŘÍNĚ - REPASE - VYČISIT, OBROUSIT, NOVÝ NATĚR
1.02	WC	1,53	2,60	DLAŽBA	KERAMICKÝ SOKL v.100mm DL. 4,40m	
1.03	KOUPELNA	3,47	2,60	DLAŽBA	KERAMICKÝ OBKLAD v.2100mm DL. 6,70m	SPRCHOVÝ KOUT 800x800mm ČTVRTKRUHOVÝ, NÍZKÁ VANIČKA
1.04	KUCHYŇ	9,70	2,60	PVC + soklová lišta		
1.05	POKOJ	22,72	2,60	PARKETY	DŘEVĚNÉ LIŠTY PO CELEM OBVODE DL. 18,90m	PARKETY PŘETMELIT, OBROUSIT POVRCH OŠETRIT OLEJ NEBO VOSK

CELKOVÁ PLOCHA BYTOVÉ JEDNOTKY 45,91m²

LEGENDA:

- STÁVAJÍCÍ ZDIVO
- STÁVAJÍCÍ KONSTRUKCE
- RENOVACE RADIÁTORŮ (viz PD ÚT)
- NOVÝ ŽEBŘÍK (viz PD ÚT)
- NOVÉ KONSTRUKCE - PODLAHY
- REPASOVANÉ KONSTRUKCE
- REPASOVANÉ VESTAVĚNÉ SKŘÍNĚ
- NOVÁ SANITA
- NOVÁ DŘEVĚNÁ LIŠTA K PARKETÁM
- NOVÝ KERAMICKÝ OBKLAD STĚN,SOKL
- NÁVRH VYBAVENÍ KUCHYŇE - NENÍ SOUČÁSTÍ DODÁVKY
- AUTOMAT.PRAČKA - NENÍ SOUČÁSTÍ DODÁVKY



LEGENDA NOVÝCH PODLAH:

- P 1 - nová podlaha - nášlapná vrstva PVC – celk.tl. ~ 50mm (m.č. 1.01, 1.04)
- P 2 - nová podlaha - nášlapná vrstva dlažba – celk.tl. ~ 50mm (m.č. 1.02, 1.03)
- RP 1 - stávající nášlapná vrstva parkety (m.č. 1.05)

Skladby podlah - viz Technická zpráva ASŘ

AKCE:		OPRAVA BYTU Botanická 68, 602 00 BRNO Byt č. 1		STUPĚŇ PD: DOKUMENTACE PRO PROVÁDĚNÍ STAVBY - DPS	
INVESTOR A OBJEDNATEL:		Úřad městské části města Brna Dominikánská 2, 601 69 Brno		OBJEKT: Bytová jednotka - Brno, Botanická 68, byt č.1	
MÍSTO STAVBY:		Botanická 934/68, 602 00 Brno - byt č.1 parc. č.1676; k. ú. Veverí		PROFESE: D.1.1 - ARCHITEKTONICKO-STAVEBNÍ ŘEŠENÍ	
GENERÁLNÍ PROJEKTANT:		INTAR a.s. Bezručova 81/17a, 602 00 Brno tel.: +420 543 422 211 www.intar.cz, info@intar.cz		ZAKÁZKOVÉ ČÍSLO: 20189311-4	
VEDOUCÍ PROJEKTU:		ING. JOSEF KATOLICKÝ, jkatolicky@intar.cz		AUTORIZACE:	
HLAVNÍ INŽENÝR PROJEKTU:		Z.KRATOCHVILOVÁ, zkratochvilova@intar.cz		DATUM: 08/2021	
ZHOTOVITEL ČÁSTI:				FORMÁT: 3 x A4	
ODPOVĚDNÝ PROJEKTANT:		Z.KRATOCHVILOVÁ, zkratochvilova@intar.cz		KOPIE:	
VYPRACOVAL:		ZDEŇKA KRATOCHVILOVÁ, zkratochvilova@intar.cz		MĚŘÍTKO: 1:50	
				VÝKRES: Půdorys 1.np - byt č.1 Nový stav	
				EVIDENČNÍ ČÍSLO: 20189311_D.1.1_03	
				ČÍSLO VÝKRESU: 03	
				REVIZE:	