
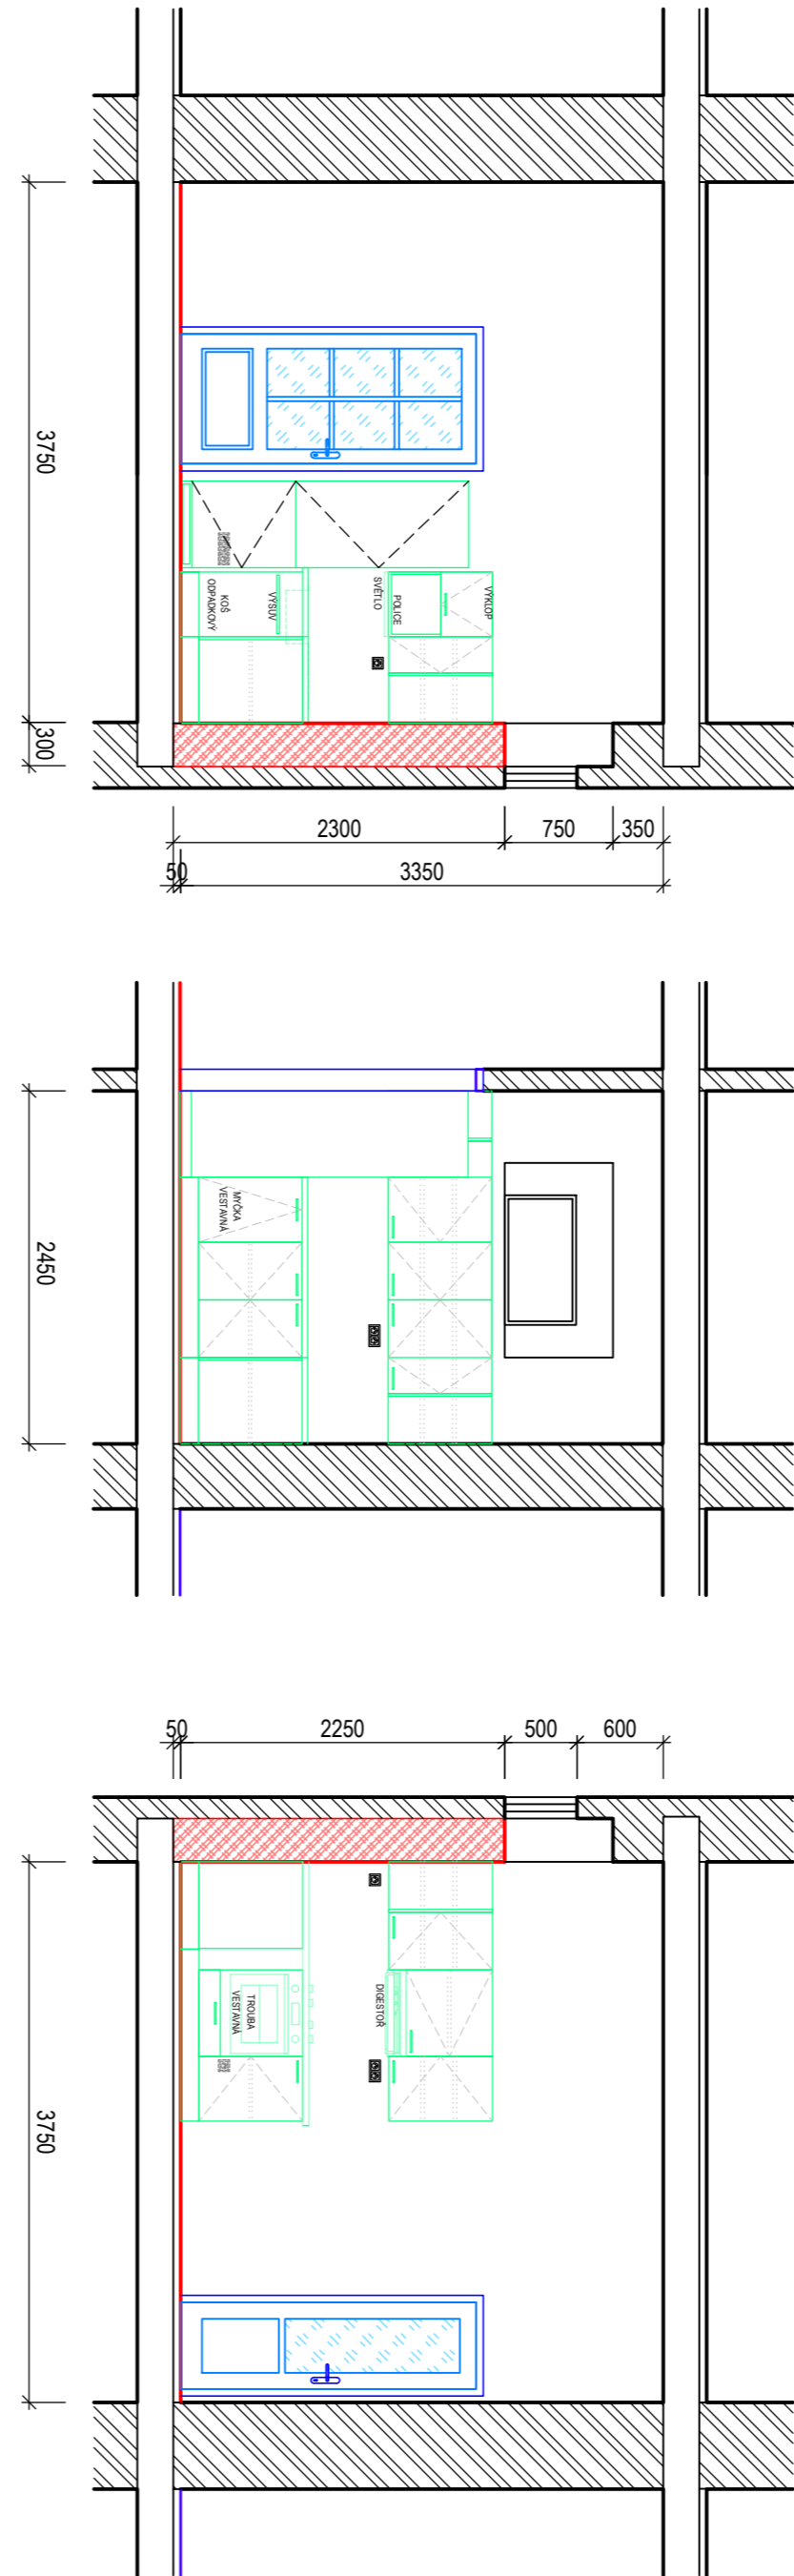


PŮDORYS 2.NP - byt č. 10 - nový stav M1:50
Hrnčířská 21

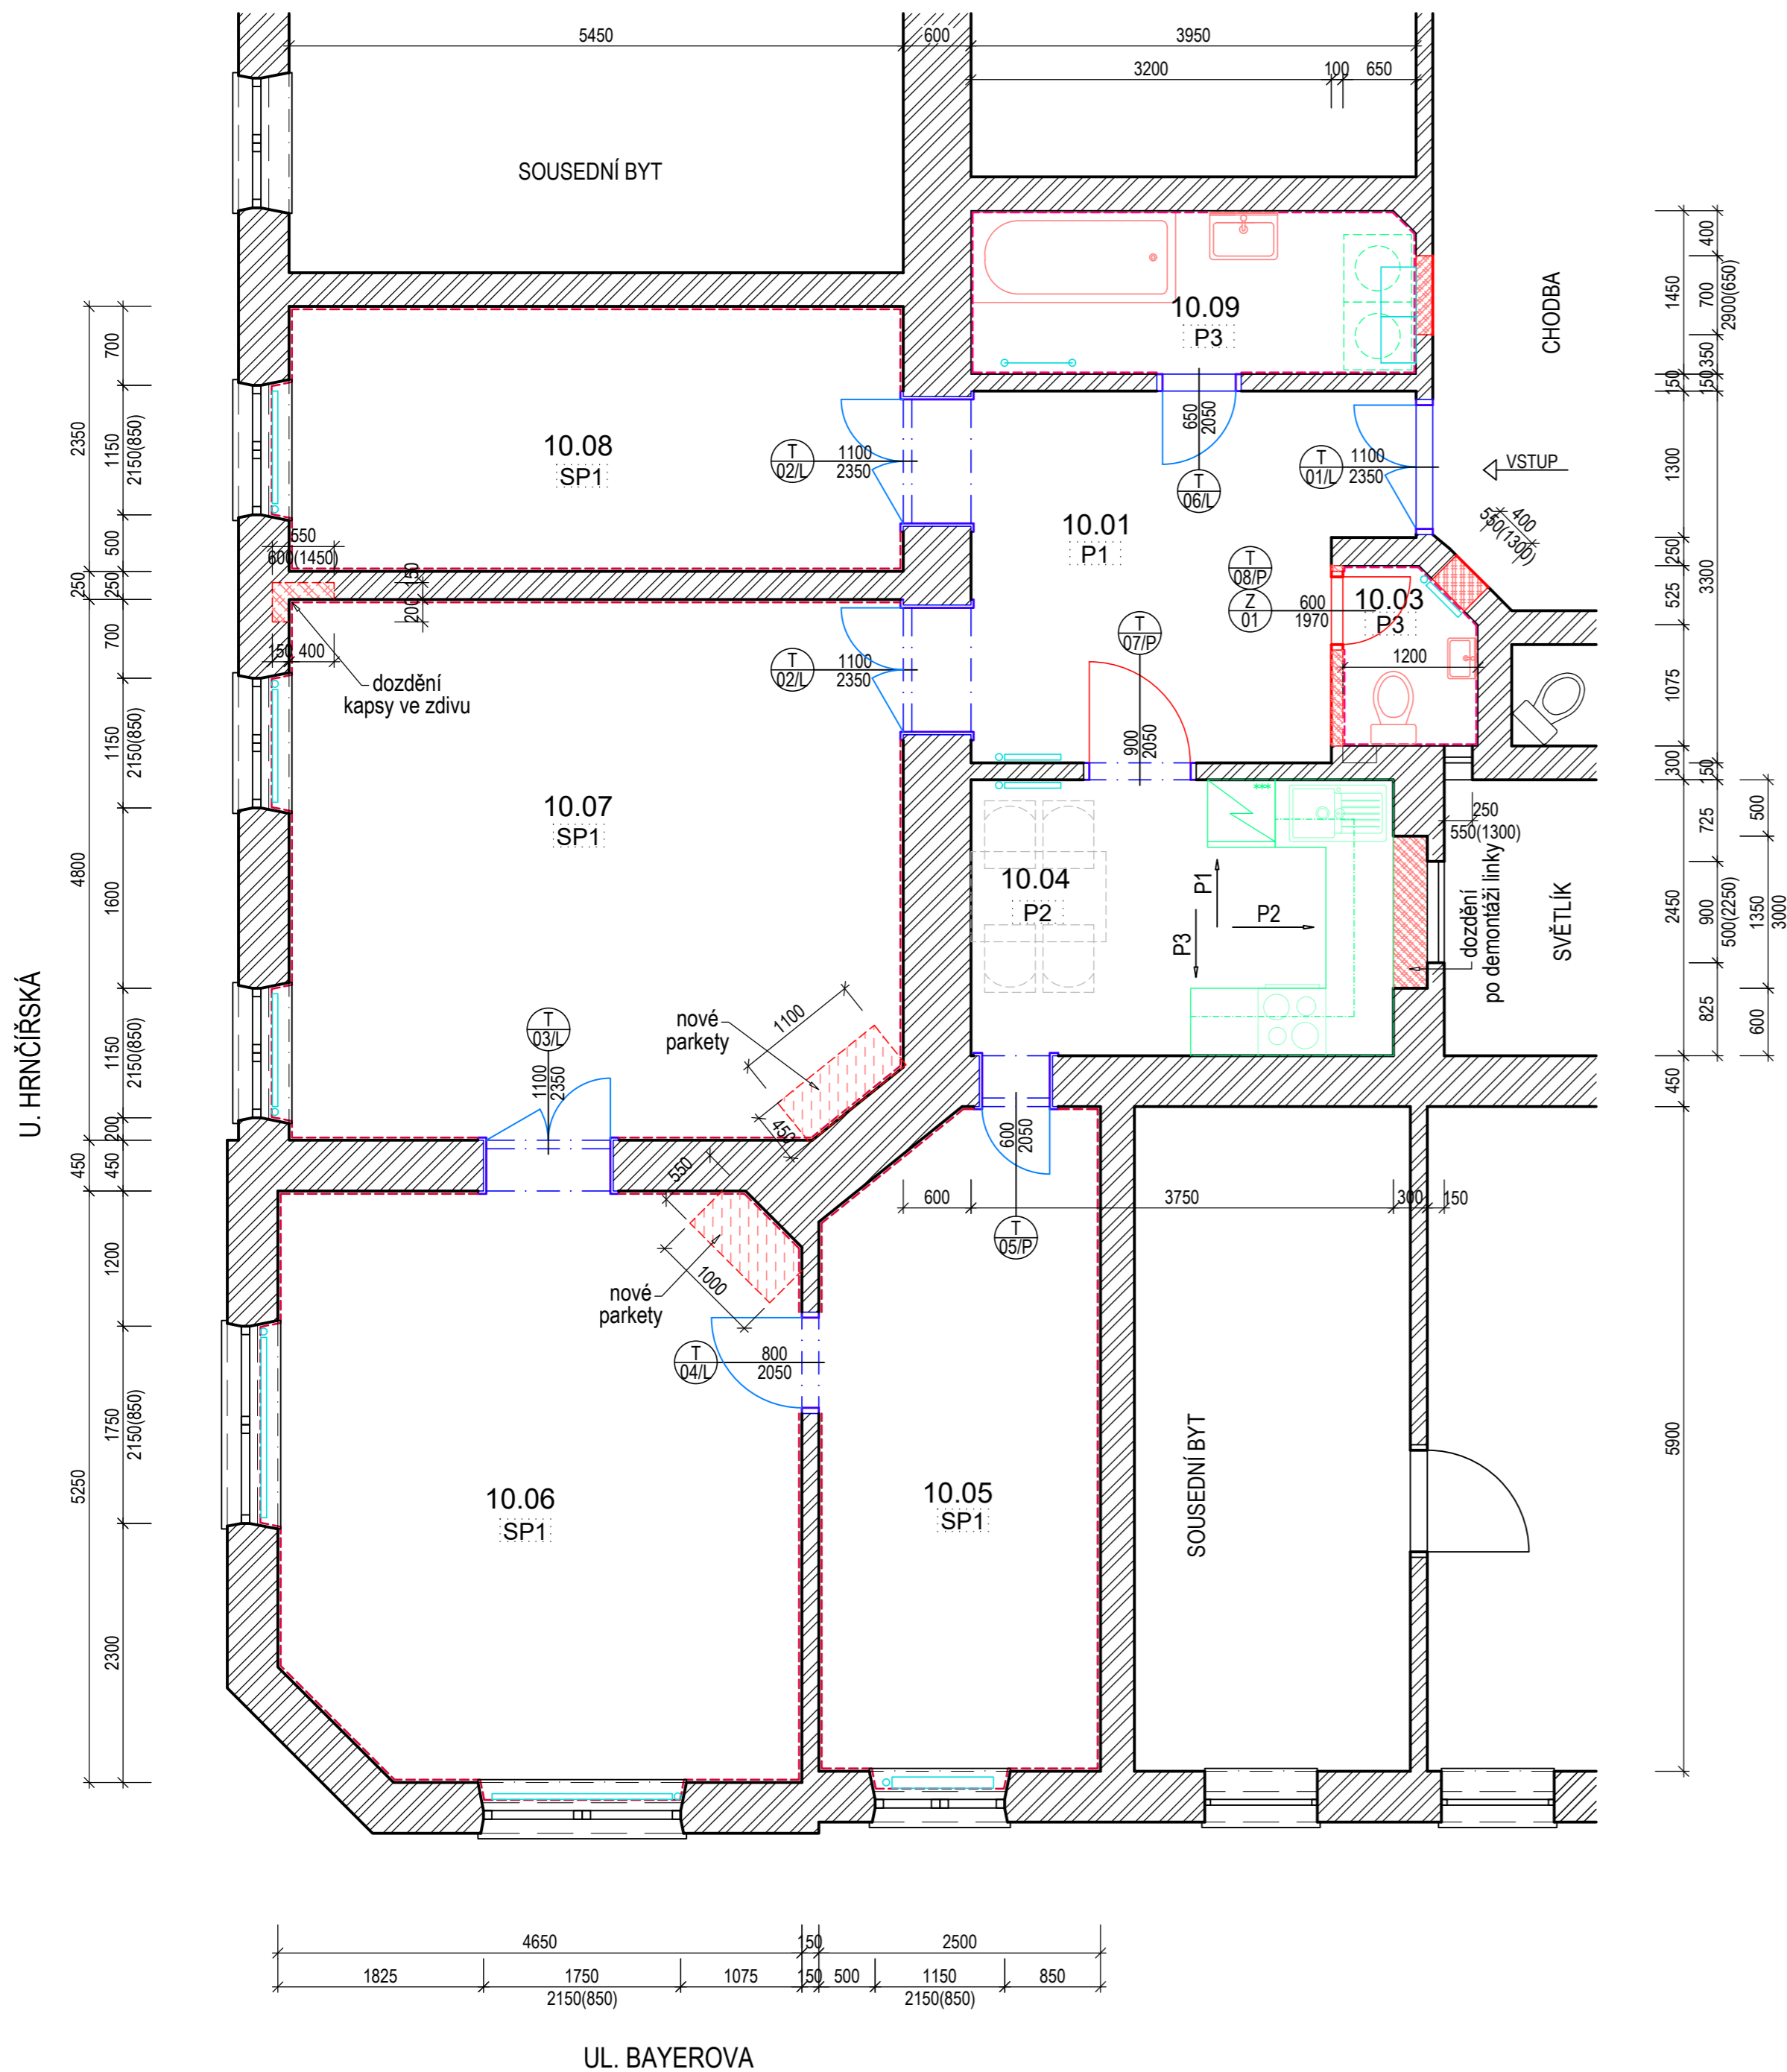

LEGENDA MÍSTNOSTÍ:						
ČÍSLO MÍSTNOSTI	ÚČEL MÍSTNOSTI	PLOCHA m²	S.V. m	PODLAHA	STĚNY	POZNÁMKA
10.01	PŘEDSÍŇ	12,99	3,35	PVC + soklová lišta		
10.02	NEOBSAŽENO					
10.03	WC	1,84	3,35	DLAŽBA	KERAMICKÝ SOKL v.100mm DL. 4,50m	
10.04	KUCHYŇ	9,46	3,35	PVC + soklová lišta		
10.05	POKOJ	14,44	3,35	PARKETY	DŘEVĚNÉ LIŠTY DL. 14,60m	PARKETY PŘETMELIT, OBROUSIT POVRCH OŠETŘIT OLEJ NEBO VOSK
10.06	POKOJ	24,91	3,35	PARKETY	DŘEVĚNÉ LIŠTY DL. 17,20m	PARKETY PŘETMELIT, OBROUSIT POVRCH OŠETŘIT OLEJ NEBO VOSK
10.07	POKOJ	26,33	3,35	PARKETY	DŘEVĚNÉ LIŠTY DL. 19,90m	PARKETY PŘETMELIT, OBROUSIT POVRCH OŠETŘIT OLEJ NEBO VOSK
10.08	POKOJ	13,03	3,35	PARKETY	DŘEVĚNÉ LIŠTY DL. 14,50m	PARKETY PŘETMELIT, OBROUSIT POVRCH OŠETŘIT OLEJ NEBO VOSK
10.09	KOUPELNA	5,81	3,35	DLAŽBA	KERAMICKÝ OBKLAD v.2100mm DL. 6,90m	

CELKOVÁ PLOCHA BYTOVÉ JEDNOTKY 108,76m²

LEGENDA:

STÁVAJÍCÍ ZDIVO

STÁVAJÍCÍ KONSTRUKCE

NOVÁ TĚLESA ÚT (viz PD ÚT)

NOVÉ KONSTRUKCE - PODLAHY, ZDIVO

REPASOVANÉ KONSTRUKCE

DOPLNĚNÍ PARKET

NOVÁ SANITA

NOVÁ DŘEVĚNÁ LIŠTA K PARKETÁM

KERAMICKÝ OBKLAD STĚN, SOKL


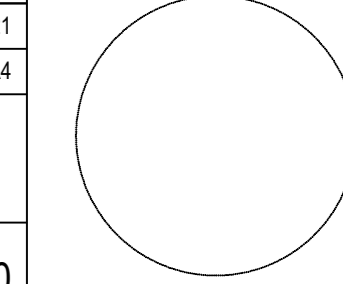
NÁVRH VYBAVENÍ KUCHYNĚ, KOUPELNY - NENÍ SOUČÁSTÍ DODÁVKY

AUTOMAT.PRAČKA - NENÍ SOUČÁSTÍ DODÁVKY

LEGENDA NOVÝCH PODLAH:

- P 1 - nová nášlapná vrstva PVC – celk.tl. ~ 20mm (m.č. 10.01)
P 2 - nová nášlapná vrstva PVC – celk.tl. ~ 50mm (m.č. 10.04)
P 3 - nová nášlapná vrstva dlažba– celk.tl. ~ 50mm (m.č. 10.03, 10.09)
RP 1 - stávající nášlapná vrstva parkety (m.č. 10.05, 10.06, 10.07, 10.08)

Skladby podlah - viz Technická zpráva ASŘ

AKCE:		OPRAVA BYTU Hrnčířská 21, 602 00 BRNO Byt č. 10		STUPEN PD: DOKUMENTACE PRO PROVÁDĚNÍ STAVBY - DPS	
INVESTOR A OBJEDNATEL:		Úřad městské části města Brna Dominikánská 2, 601 69 Brno		OBJEKT: Bytová jednotka - Brno, Hrnčířská 21, byt č.10	
MÍSTO STAVBY:		Hrnčířská 814/ 21, 602 00 Brno - byt č.10 parc. č.1735; k. ú. Veverčí		PROFESE: D.1.1 - ARCHITEKTONICKO-STAVEBNÍ ŘEŠENÍ	
GENERÁLNÍ PROJEKTANT:		<div>INTAR a.s. Bezučova 81/17a, 602 00 Brno tel.: +420 543 422 211 www.intar.cz, info@intar.cz</div>		ZAKÁZKOVÉ ČÍSLO: 20189311-4	AUTORIZACE: 
VEDOUcí PROJEKTU:		ING. JOSEF KATOLICKÝ, jkatolicky@intar.cz		DATUM: 08/2021	
HLAVNÍ INŽENÝR PROJEKTU:		Z. KRATOCHVILOVÁ, zkratochvilova@intar.cz		FORMÁT: 6 x A4	
ZHOTOVITEL ČÁSTI:				KOPIE:	
ODPOVĚDNÝ PROJEKTANT:		Z. KRATOCHVILOVÁ, zkratochvilova@intar.cz		MĚŘÍTKO: 1:50	Půdorys 2.np - byt č.10 Nový stav
VYPRACOVAL:		ZDEŇKA KRATOCHVILOVÁ, zkratochvilova@intar.cz		EVIDENČNÍ ČÍSLO: 20189311_D.1.1_03	
				ČÍSLO VÝKRESU: 03	REVIZE: