



BETONOVÉ PÁSKY - PŮDORYS

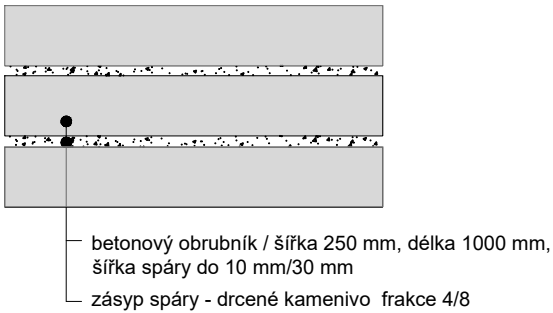


BETONOVÉ PÁSKY - ŘEZ

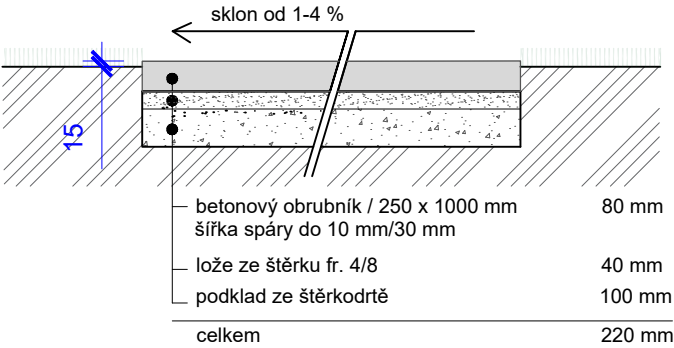


Pozn. Odvodněno do spár a příčným sklonem do terénu.
Pochůzná plocha pěšiny 15 mm nad úroveň terénu.

PLOCHA Z ŽULOVÉ KOSTKY 100x100x100 mm
- pojezd vozidel

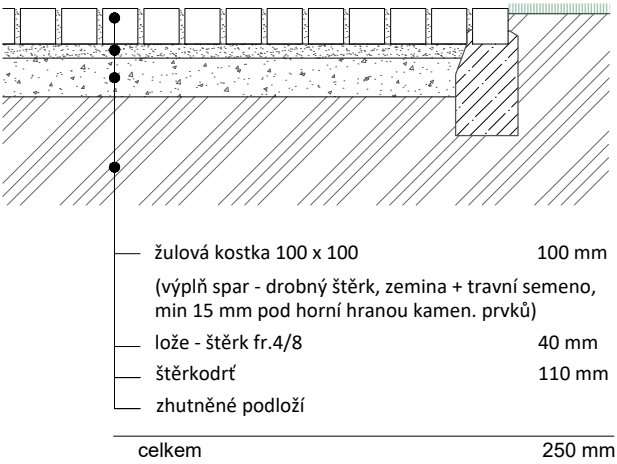


Pozn. Okraj pěšiny ze žulové kostky bude tvořen jedním řádkem žulových kostek
kladených do betonového lože. Pochůzná plocha pěšiny 15 mm nad úroveň terénu.

PLOCHA Z ŽULOVÉ KOSTKY 100x100x100 mm
SE ZATRAVNĚNOU SPÁROU
- pojezd vozidel

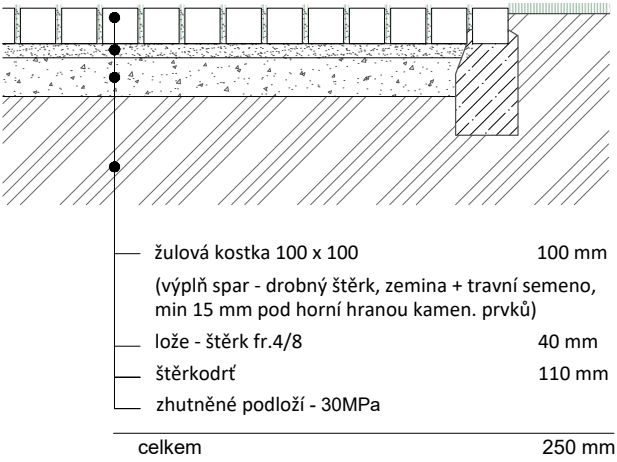


Pozn. Okraj pěšiny ze žulové kostky bude tvořen jedním řádkem žulových kostek
kladených do betonového lože. Pochůzná plocha pěšiny 15 mm nad úroveň terénu.

ČESANÝ BETON - ŘEZ

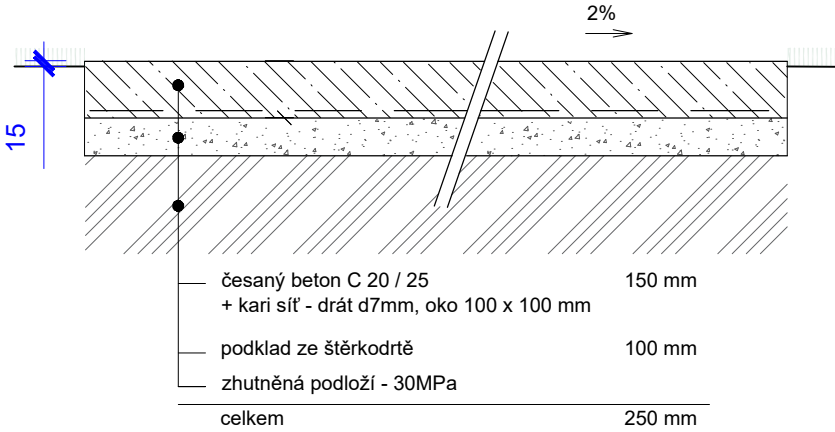

MLATOVÝ POVRCH - ŘEZ

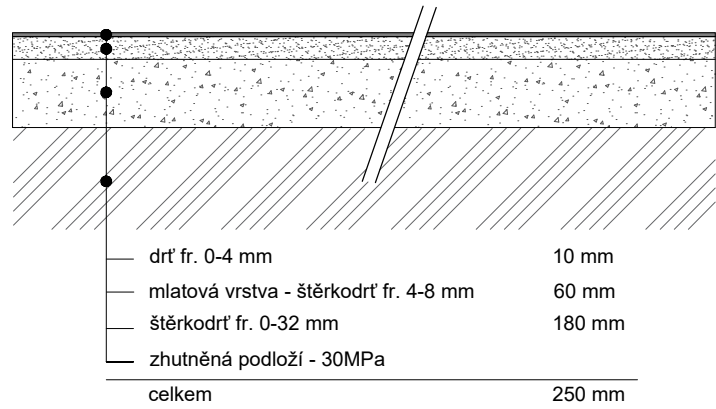

ZODPOVĚDNÝ PROJEKTANT: Eva Wagnerová	VYPRACOVAL: Tereza Bezděková	Eva Wagnerová Tomešova 1, 602 00, Brno tel/ fax 543 215 577, ewa@volny.cz		
LOKALITA: BRNO - ULICE HOPPOVA		DATUM1/2022 ZAK.ČÍSLO STUPEŇDVZ/DPS FORMÁT:2A4		
OBJEDNATEL: MČ Brno-střed, Dominikánská 2, 601 69 Brno				
BRNO - HOPPOVA, ÚPRAVA VNITROBLOKU		PARÉ: PŘÍL.Č.:09		
CESTY A PĚŠINY - VZOROVÉ ŘEZY				
		MĚŘÍTKO:1:20		