


#### POZNÁMKA

- PŘED VÝROBOU JE NUTNÉ ZAMĚŘIT ROZMĚRY NA STAVBĚ
- SOUČÁSTÍ DODÁVKY BUDE VÝROBNÍ DOKUMENTACE NÁBYTKU, KTERÁ SE PŘEDLOŽÍ NA SCHVÁLENÍ INVESTOROVÍ A ARCHITEKTOVI

±0,000 = PODLAHA 1.NP

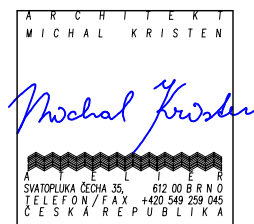

ZHOTOVITEL:  
GENERÁLNÍ PROJEKTANT:  
ZODPOVĚDNÝ PROJEKTANT:  
KONTROLOVAL:  
VYPRACOVAL:  
INVESTOR:

ATELIÉR, SVATOPLUKA ČECHA 35, 612 00 BRNO  
ING. ARCH. MICHAL KRISTEN  
ING. ARCH. MICHAL KRISTEN  
ING. ARCH. MICHAL KRISTEN  
ING. VLADIMÍR PETRÁŠ  
STATUTÁRNÍ MĚSTO BRNO, M. Č. BRNO – STŘED

#### OPRAVA OBJEKTU NÁDRAŽNÍ 4 parc. č. 289, k.ú. BRNO – MĚSTO

STUPEŇ PROJEKTU:  
ZAKÁZKOVÉ ČÍSLO:  
DATUM:

M16\_407  
11/2021

NAVRHOVANÝ STAV  
VÝPIS NÁBYTKU

NÁVRH NÁBYTKU MATRIKY

MĚŘÍTKO:  
ČÍSLO VÝKRESU:

M 1:20  
SO 01.ST-03


# POLOŽKA MT1.1

# DVOJITÁ ŠATNÍ SKŘÍŇ


MĚŘÍTKO: 1:20

POČET: 11 ks

## PŮDORYS

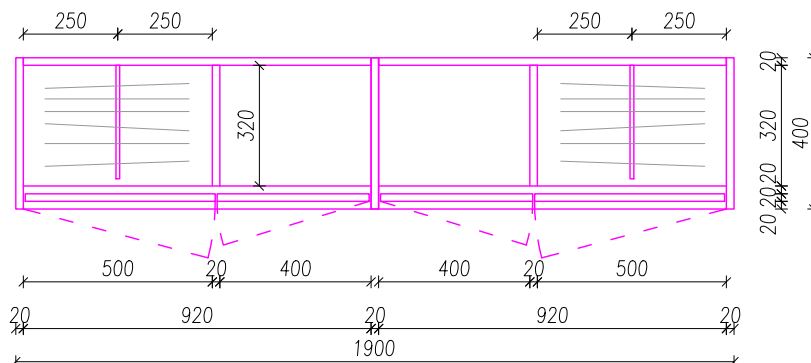

## POHLED

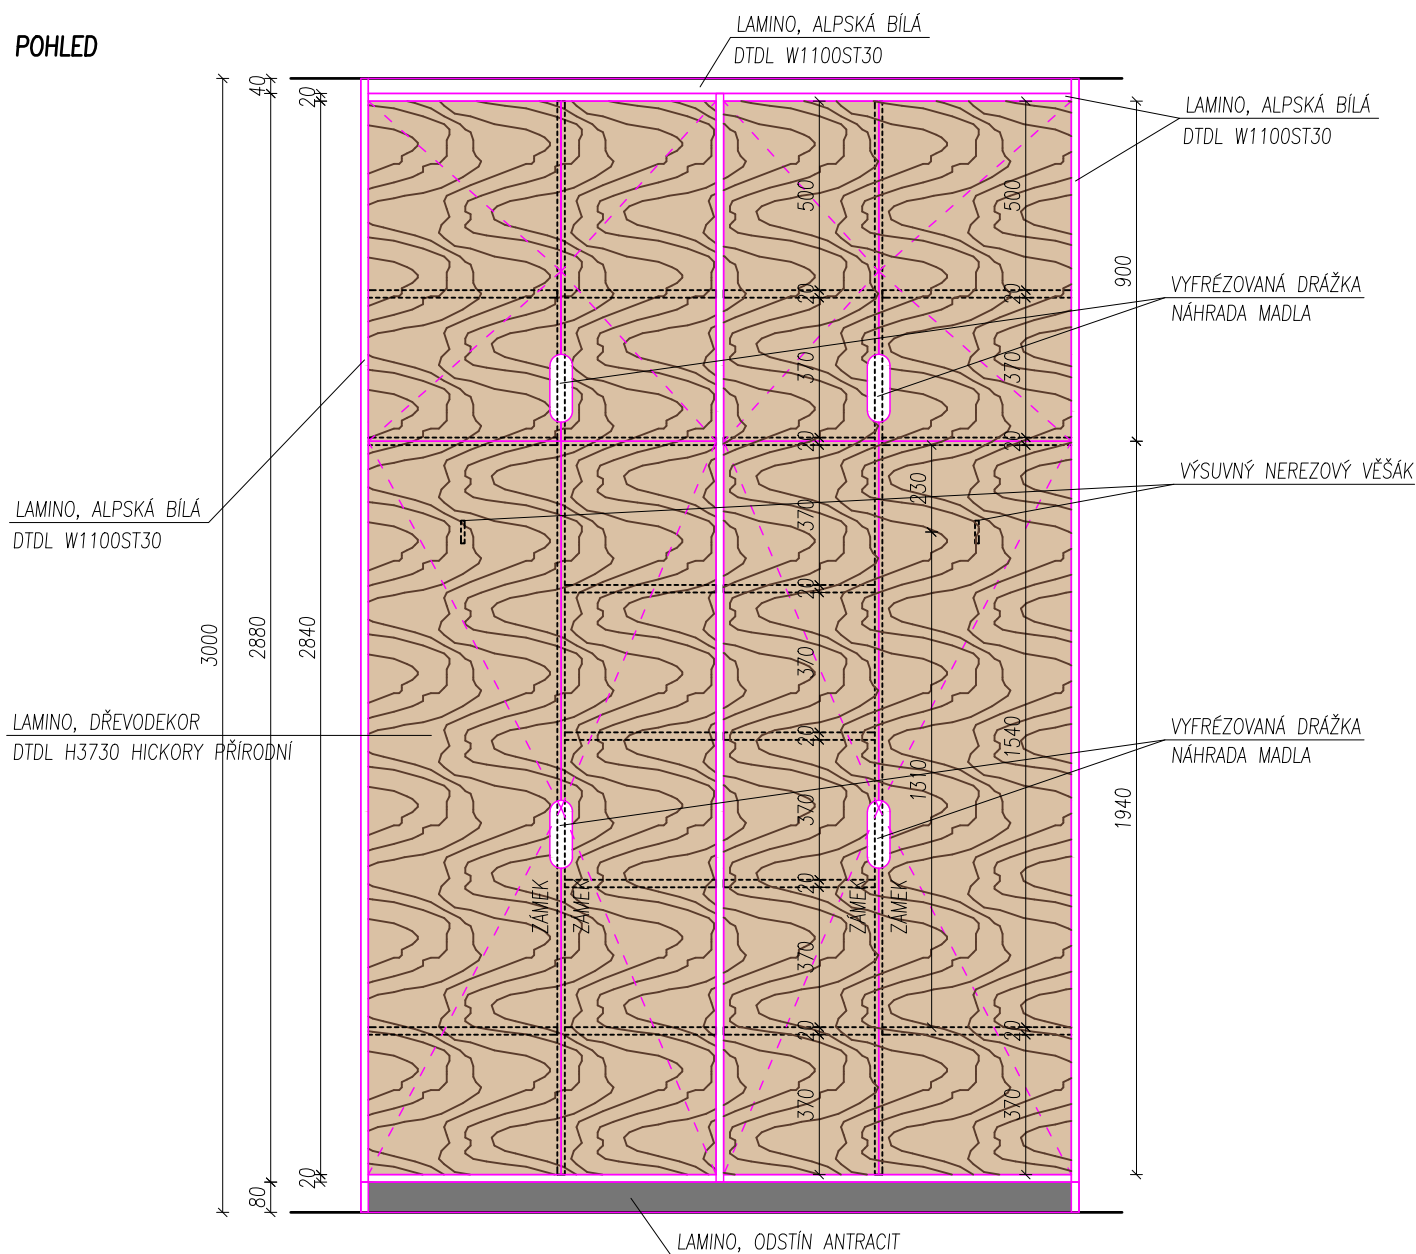

## POZNÁMKA


- VNITŘNÍ POLICE BUDOU V ODSTÍNU ALPSKÁ BÍLÁ, DTDL W1100ST30
- SPODNÍ DVOJICE DVEŘÍ BUDOU VYBAVENÉ DVOUHAČKOVÝM NÁBYTKOVÝM ZÁMKEM
- VRCHNÍ ŘÍMSU A SOKL POZASTOUPIT O 40 mm
- DVEŘE KOTVIT NA NÁBYTKOVÉ VÝKLOPNÉ KOVÁNÍ
- DVEŘE SPODNÍ A VRCHNÍ DORAZ DVEŘÍ OPATŘIT PLASTOVÝMI DORAZY

POLOŽKA MT1.2


DVOJITÁ ŠATNÍ SKŘÍŇ

MĚŘÍTKO: 1:20  
POČET: 1 ks

PŮDORYS

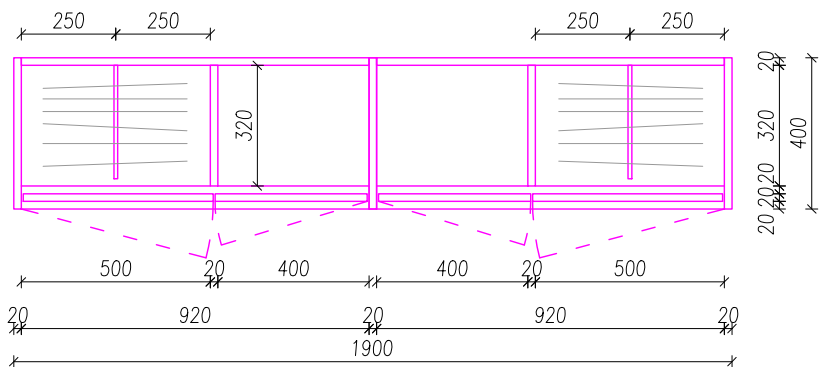

POHLED

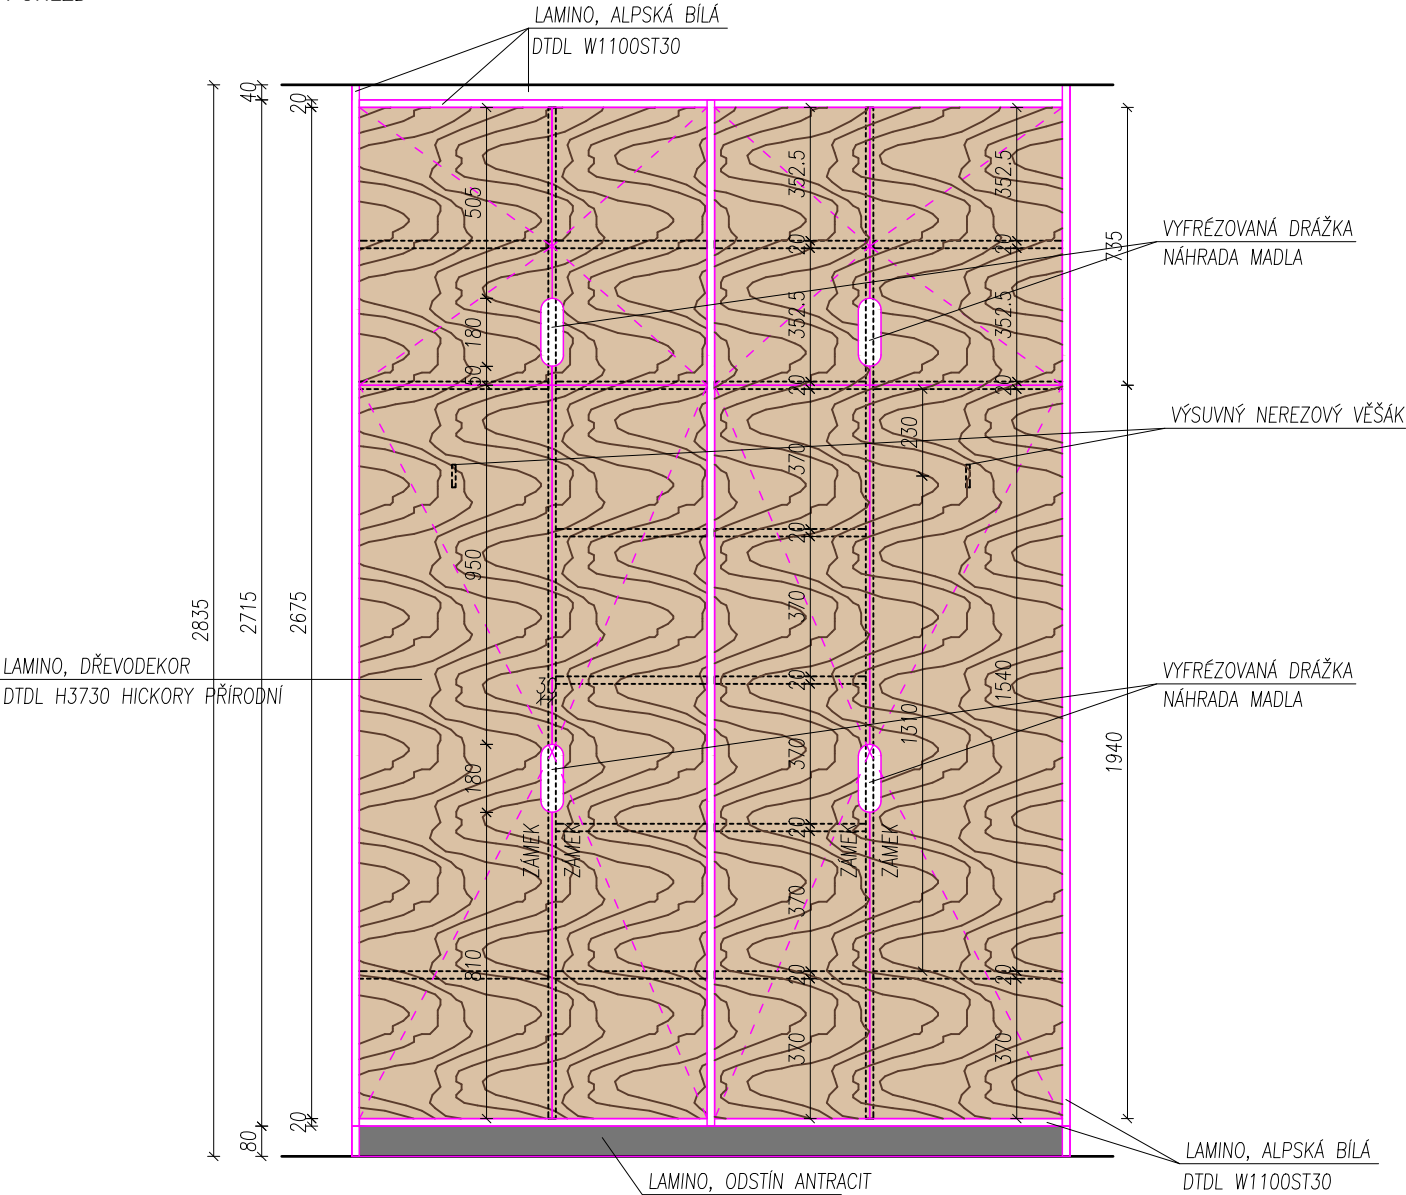

POZNÁMKA

- VNITŘNÍ POLICE BUDOU V ODSTÍNU ALPSKÁ BILÁ, DTDL W1100ST30
- SPODNÍ DVOJICE DVEŘÍ BUDOU VYBAVENÉ DVOUHAČKOVÝM NÁBYTKOVÝM ZÁMKEM
- VRCHNÍ ŘÍMSU A SOKL POZASTOUPIT O 40 mm
- DVEŘE KOTVIT NA NÁBYTKOVÉ VÝKLOPNÉ KOVÁNÍ
- DVEŘE SPODNÍ A VRCHNÍ DORAZ DVEŘÍ OPATŘIT PLASTOVÝMI DORAZY

# ŠATNÍ SKŘÍŇ

POČET: 1 ks

Technical drawing of a rectangular structure, likely a window or door frame, showing dimensions and a cross-section.

**Top View Dimensions:**

- Overall width: 960
- Overall height: 400
- Internal width segments: 250, 250
- Internal height segments: 20, 320, 20
- Internal width segments (from left): 20, 400, 20
- Internal width segments (from right): 20, 500, 20

**Cross-section View (Bottom):**

- Shows a dashed line indicating the internal structure or opening.
- Dimensions: 20, 400, 20 (width segments), 500 (total width), 20 (height segment).

**PŘEHLED**

LAMINO, ALPSKÁ BÍLÁ  
DTDL W1100ST30

LAMINO, DŘEVODEKOR  
DTDL H3730 HICKORY PŘÍRODNÍ

VYFRÉZOVANÁ DRAŽKA  
NÁHRADA MADLA

VÝSUVNÝ NEREZOVÝ VĚŠÁK

VYFRÉZOVANÁ DRAŽKA  
NÁHRADA MADLA

LAMINO, ODSŤÍN ANTRACIT

LAMINO, ALPSKÁ BÍLÁ  
DTDL W1100ST30

The diagram shows a vertical cross-section of a door. The top part has a height of 900mm and features a recessed handle slot (vyfrézovaná dražka) and a stainless steel pull handle (výsuvný nerezový věšák). The middle section has a height of 1940mm and includes two more recessed handle slots. The bottom part has a height of 80mm and is made of anthracite laminate (lamino odstín antracit). The door is composed of white alpine laminate (lamino alpská bílá) and hickory wood-grain laminate (lamino dřevodekor dtdl h3730 hickory přírodní). Dimensions are indicated by arrows and numbers along the left and right sides.

- VNITŘNÍ POLICE BUDOU V ODSTÍNU ALPSKÁ BÍLÁ, DTDL W1100ST30
- SPODNÍ DVOJICE DVEŘÍ BUDOU VYBAVENÉ DVOUHAČKOVÝM NÁBYTKOVÝM ZÁMKEM
- VRCHNÍ ŘÍMSU A SOKL POZASTOUPIT O 40 mm
- DVEŘE KOTVIT NA NÁBYTKOVÉ VÝKLOPNÉ KOVÁNÍ
- DVEŘE SPODNÍ A VRCHNÍ DORAZ DVEŘÍ OPATŘIT PLASTOVÝMI DORAZY

# ŠATNÍ SKŘÍŇ

POČET: 2 ks

Technical drawing of a rectangular structure with dimensions. The overall width is 960, divided into 20, 400, 20, 500, and 20 segments. The overall height is 400, divided into 20, 320, and 20 segments. A dashed line indicates a fold or cut along the 500-width segment.

[illegible]

- VNITŘNÍ POLICE BUDOU V ODSTÍNU ALPSKÁ BÍLÁ, DTDL W1100ST30
- SPODNÍ DVOJICE DVEŘÍ BUDOU VYBAVENÉ DVOUHAČKOVÝM NÁBYTKOVÝM ZÁMKEM
- VRCHNÍ ŘÍMSU A SOKL POZASTOUPIT O 40 mm
- DVEŘE KOTVIT NA NÁBYTKOVÉ VÝKLOPNÉ KOVÁNÍ
- DVEŘE SPODNÍ A VRCHNÍ DORAZ DVEŘÍ OPATŘIT PLASTOVÝMI DORAZY

# ŠATNÍ SKŘÍŇ

POČET: 1 ks

Technical drawing of a double-leaf folding door (Doppelfalttür) showing plan and elevation views with dimensions in mm.

**Plan View (Top):**

- Overall width: 1475 mm
- Leaf width: 705 mm (each)
- Spacing between leaves: 20 mm
- Leaf thickness: 20 mm (each)

**Elevation View (Bottom):**

- Overall height: 400 mm
- Leaf height: 320 mm (each)
- Spacing between leaves: 20 mm
- Leaf thickness: 20 mm (each)

POHLED

3000  
2880  
2840  
180  
20  
40  
20

LAMINO, ALPSKÁ BÍLÁ  
DTDL W1100ST30

LAMINO, DŘEVODEKOR  
DTDL H3730 HICKORY PŘÍRODNÍ

VYFRÉZOVANÁ DRÁŽKA  
NÁHRADA MADLA

VÝSUVNÝ NEREZOVÝ VĚŠÁK

900

1940

370  
1540  
310  
180  
950  
250  
370  
180  
670  
500

LAMINO, ALPSKÁ BÍLÁ  
DTDL W1100ST30

LAMINO, ODSTÍN ANTRACIT


- VNITŘNÍ POLICE BUDOU V ODSTÍNU ALPSKÁ BÍLÁ, DTDL W1100ST30
- SPODNÍ DVOJICE DVEŘÍ BUDOU VYBAVENÉ DVOUHAČKOVÝM NÁBYTKOVÝM ZÁMKEM
- VRCHNÍ ŘÍMSU A SOKL POZASTOUPIT O 40 mm
- DVEŘE KOTVIT NA NÁBYTKOVÉ VÝKLOPNÉ KOVÁNÍ
- DVEŘE SPODNÍ A VRCHNÍ DORAZ DVEŘÍ OPATŘIT PLASTOVÝMI DORAZY

POLOŽKA MT4


ŠATNÍ SKŘÍŇ

MĚŘÍTKO: 1:20  
POČET: 1 ks

PŮDORYS

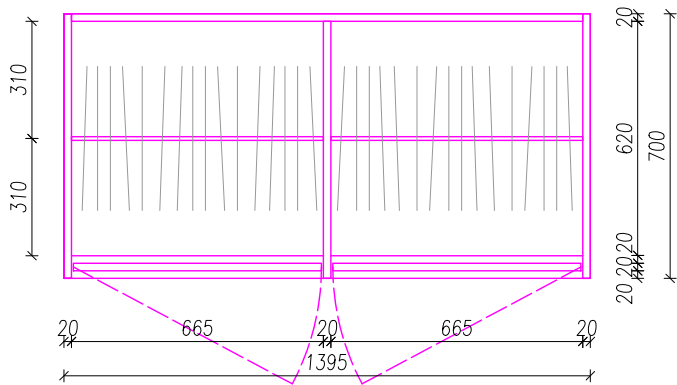

POHLED

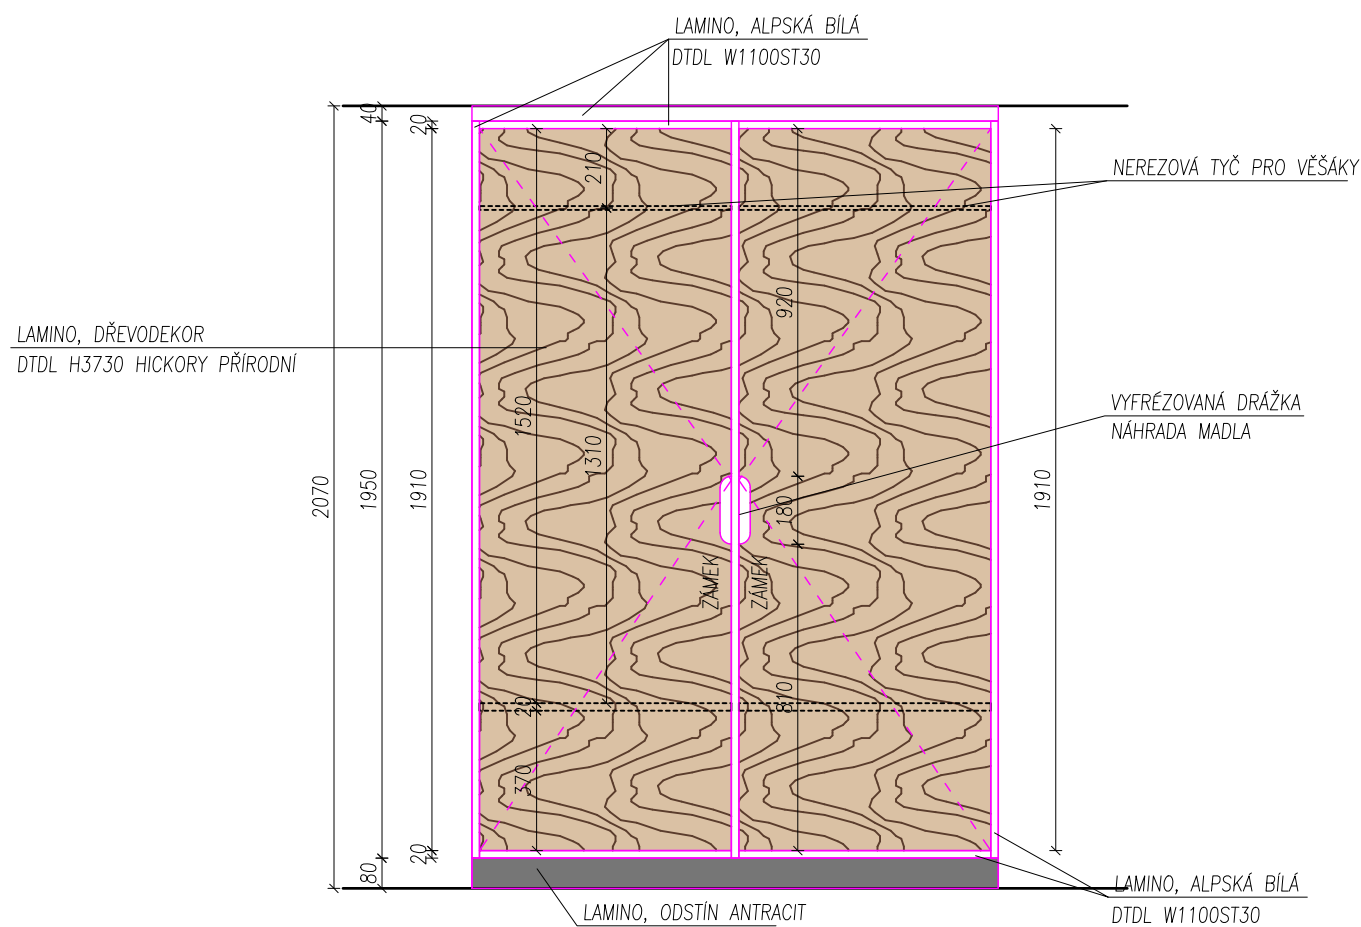

POZNÁMKA


- VNITŘNÍ POLICE BUDOU V ODSTÍNU ALPSKÁ BÍLÁ, DTDL W1100ST30
- SPODNÍ DVOJICE DVEŘÍ BUDOU VYBAVENÉ DVOUHAČKOVÝM NÁBYTKOVÝM ZÁMKEM
- VRCHNÍ ŘÍMSU A SOKL POZASTOUPIT O 40 mm
- DVEŘE KOTVIT NA NÁBYTKOVÉ VÝKLOPNÉ KOVÁNÍ
- DVEŘE SPODNÍ A VRCHNÍ DORAZ DVEŘÍ OPATŘIT PLASTOVÝMI DORAZY

# POLOŽKA MT5


# ŠATNÍ SKŘÍŇ

MĚŘÍTKO: 1:20  
POČET: 1 ks

## PŮDORYS

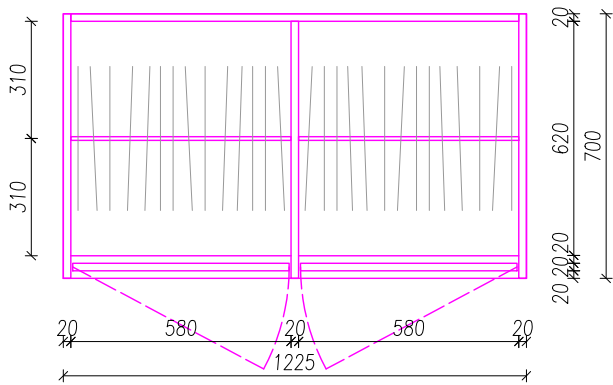

## POHLED

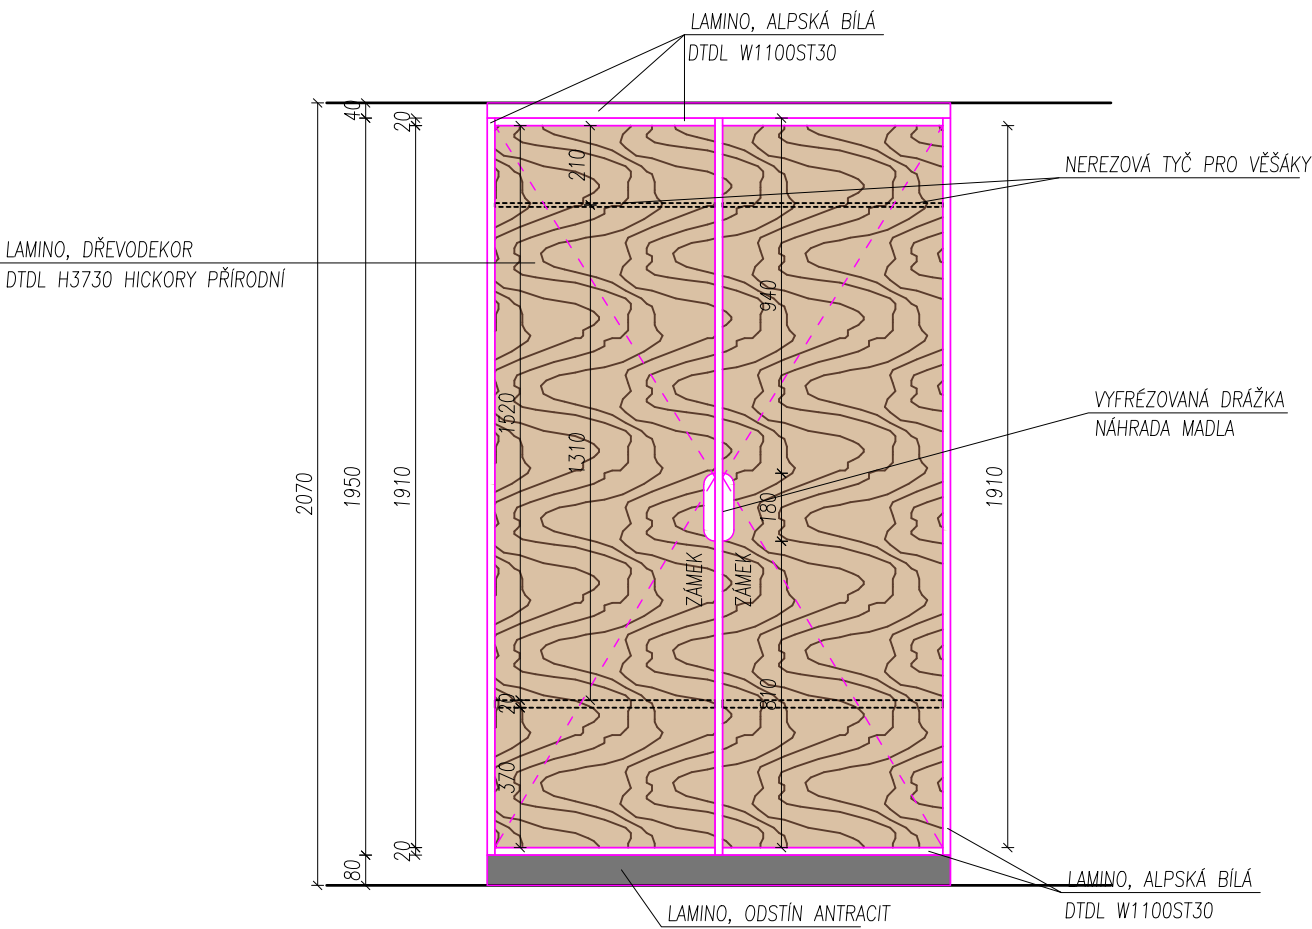

## POZNÁMKA

- VNITŘNÍ POLICE BUDOU V ODSŤÍNU ALPSKÁ BÍLÁ, DTDL W1100ST30
- SPODNÍ DVOJICE DVEŘÍ BUDOU VYBAVENÉ DVOUHAČKOVÝM NÁBYTKOVÝM ZÁMKEM
- VRCHNÍ ŘÍMSU A SOKL POZASTOUPIT O 40 mm
- DVEŘE KOTVIT NA NÁBYTKOVÉ VÝKLOPNÉ KOVÁNÍ
- DVEŘE SPODNÍ A VRCHNÍ DORAZ DVEŘÍ OPATŘIT PLASTOVÝMI DORAZY



# SKŘÍŇ NA ŠANONY

POČET: 1 ks

[illegible][illegible]

- VNITŘNÍ POLICE BUDOU V ODSTINU ALPSKÁ BÍLÁ, DTDL W1100ST30
- VRCHNÍ ŘÍMSU A SOKL POZASTOUPIT O 40 mm

- DVEŘE KOTVIT NA NÁBYTKOVÉ VÝKLOPNÉ KOVÁNÍ
- DVEŘE SPODNÍ A VRCHNÍ DORAZ DVEŘÍ OPATŘIT PLASTOVÝMI DORAZY

# SKŘÍŇ NA ŠANONY

**POČET: 8 ks**

Technical drawing of a three-section window. The drawing includes a side elevation and a top plan view.

**Side Elevation Dimensions:**

- Overall height: 400
- Height of the top section: 340
- Height of the bottom section: 40
- Section widths (from left to right): 800, 20, 800
- Section heights (from top to bottom): 10, 20, 300, 20, 20

**Top Plan View Dimensions:**

- Overall width: 2480
- Section widths (from left to right): 800, 20, 1620, 20

Technical drawing of a kitchen cabinet layout. The drawing shows a side view of a cabinet with a total height of 3000 mm and a total width of 2385 mm. The cabinet is divided into several sections. The top section is labeled "LAMINO, ALPSKÁ BÍLÁ DTDL W1100ST30". The bottom section is labeled "LAMINO, ODSTÍN ANTRACIT". The middle section is labeled "LAMINO, DŘEVODEKOR DTDL H3730 HICKORY PŘÍRODNÍ". The drawing also shows a "VYFRÉZOVANÁ DŘÁŽKA NÁHRADA MADLA" (molded-in groove for handle replacement) and a "VYFRÉZOVANÁ DŘÁŽKA NÁHRADA MADLA" (molded-in groove for handle replacement). Dimensions are given in millimeters (mm) and centimeters (cm). The drawing includes a scale bar and a north arrow.

– VNITŘNÍ POLICE BUDOU V ODSTĚNU ALPSKÁ BILÁ, DTDL W1100ST30 – DVEŘE KOTVIT NA NÁBYTKOVÉ VÝKLOPNÉ KOVÁNÍ  
– VRCHNÍ ŘÍMSU A SOKL POZASTOUPIT O 40 mm – DVEŘE SPODNÍ A VRCHNÍ DORAZ DVEŘÍ OPATŘIT PLASTOVÝMI DORAZY  
– VČETNĚ NEREZOVÝCH KOLEJNÍČEK PRO POJEZD DVEŘÍ UKONČENÝCH DORAZY, NA HORNÍ I SPODNÍ STRANĚ DVEŘÍ

# SKŘÍŇ NA ŠANONY

POČET: 8 ks

Technical drawing of a three-part window assembly. The drawing shows a side elevation of the window with three distinct panes. The overall width is 2480 units, and the overall height is 400 units. The panes are separated by vertical mullions, and the entire assembly is framed by a thick black border. Dimensions are provided for the panes, mullions, and the overall assembly.

Component	Width (mm)	Height (mm)
Overall Assembly	2480	400
Individual Pane	800	340
Mullion (between panes)	20	340
Side Mullion	20	340
Bottom Mullion	20	340
Frame Thickness	10	10

[illegible]

- VNITŘNÍ POLICE BUDOU V ODSTÍNU ALPSKÁ BILÁ, DTDL W1100ST30
- VRCHNÍ ŘÍMSU A SOKL POZASTOUPIT O 40 mm
- VČETNĚ NEREZOVÝCH KOLEJNÍČEK PRO POJEZD DVEŘÍ UKONČENÝCH DORAZY, NA HORNÍ I SPODNÍ STRANĚ DVEŘÍ


- DVEŘE KOTVIT NA NÁBYTKOVÉ VÝKLOPNÉ KOVÁNÍ
- DVEŘE SPODNÍ A VRCHNÍ DORAZ DVEŘÍ OPATŘIT PLASTOVÝMI DORAZY

POLOŽKA MT8


SKŘÍŇ NA ŠANONY

MĚŘÍTKO: 1:20  
POČET: 1 ks

PŮDORYS

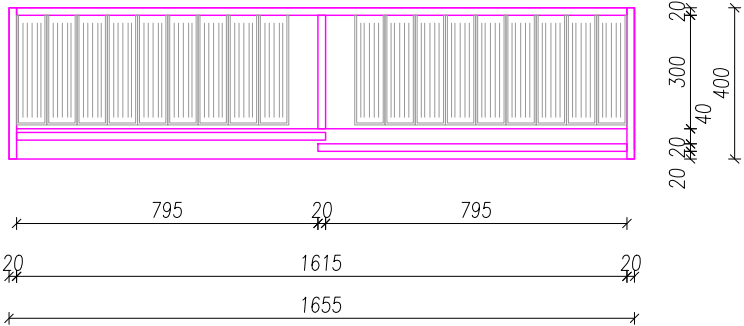

POHLED

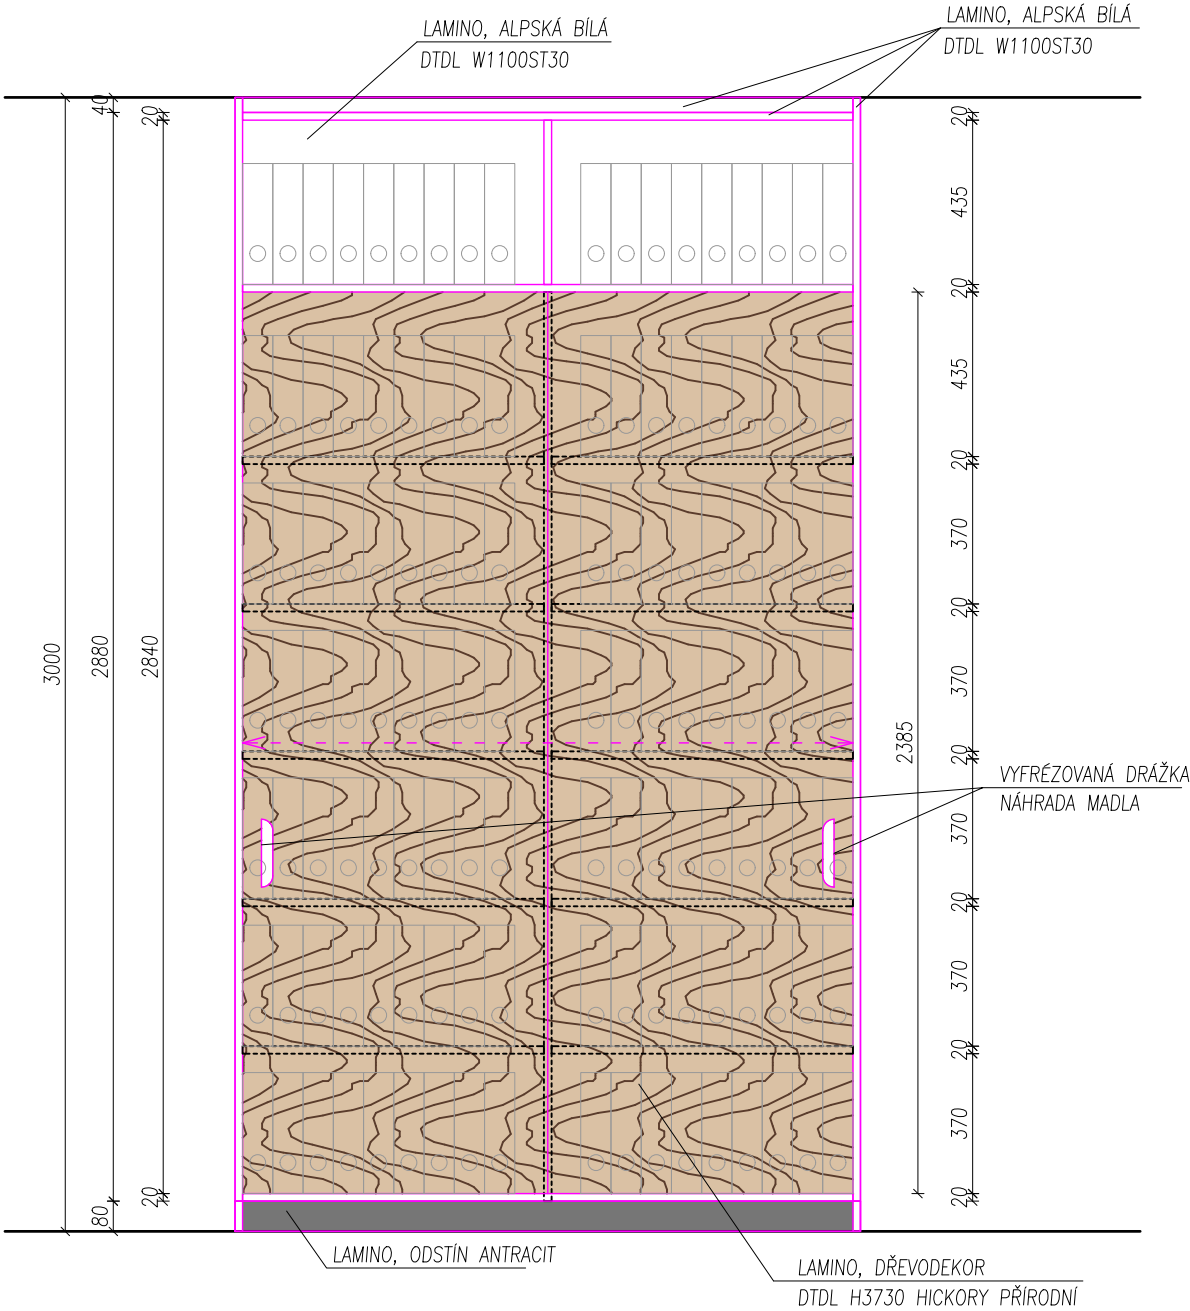

POZNÁMKA

- VNITŘNÍ POLICE BUDOU V ODSTÍNU ALPSKÁ BÍLÁ, DTDL W1100ST30
- VRCHNÍ ŘÍMSU A SOKL POZASTOUPIT O 40 mm
- VČETNĚ NEREZOVÝCH KOLEJNIČEK PRO POJEZD DVEŘÍ UKONČENÝCH DORAZY, NA HORNÍ I SPODNÍ STRANĚ DVEŘÍ
- DVEŘE KOTVIT NA NÁBYTKOVÉ VÝKLOPNÉ KOVÁNÍ
- DVEŘE SPODNÍ A VRCHNÍ DORAZ DVEŘÍ OPATŘIT PLASTOVÝMI DORAZY


## POLOŽKA MT9.1

POLICE NA ŠANONY


MĚŘÍTKO: 1:20

**POČET: 3 ks**

PUDORYS

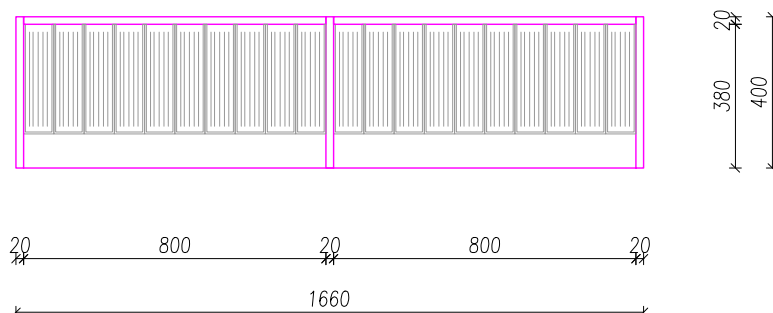

**POHLED**

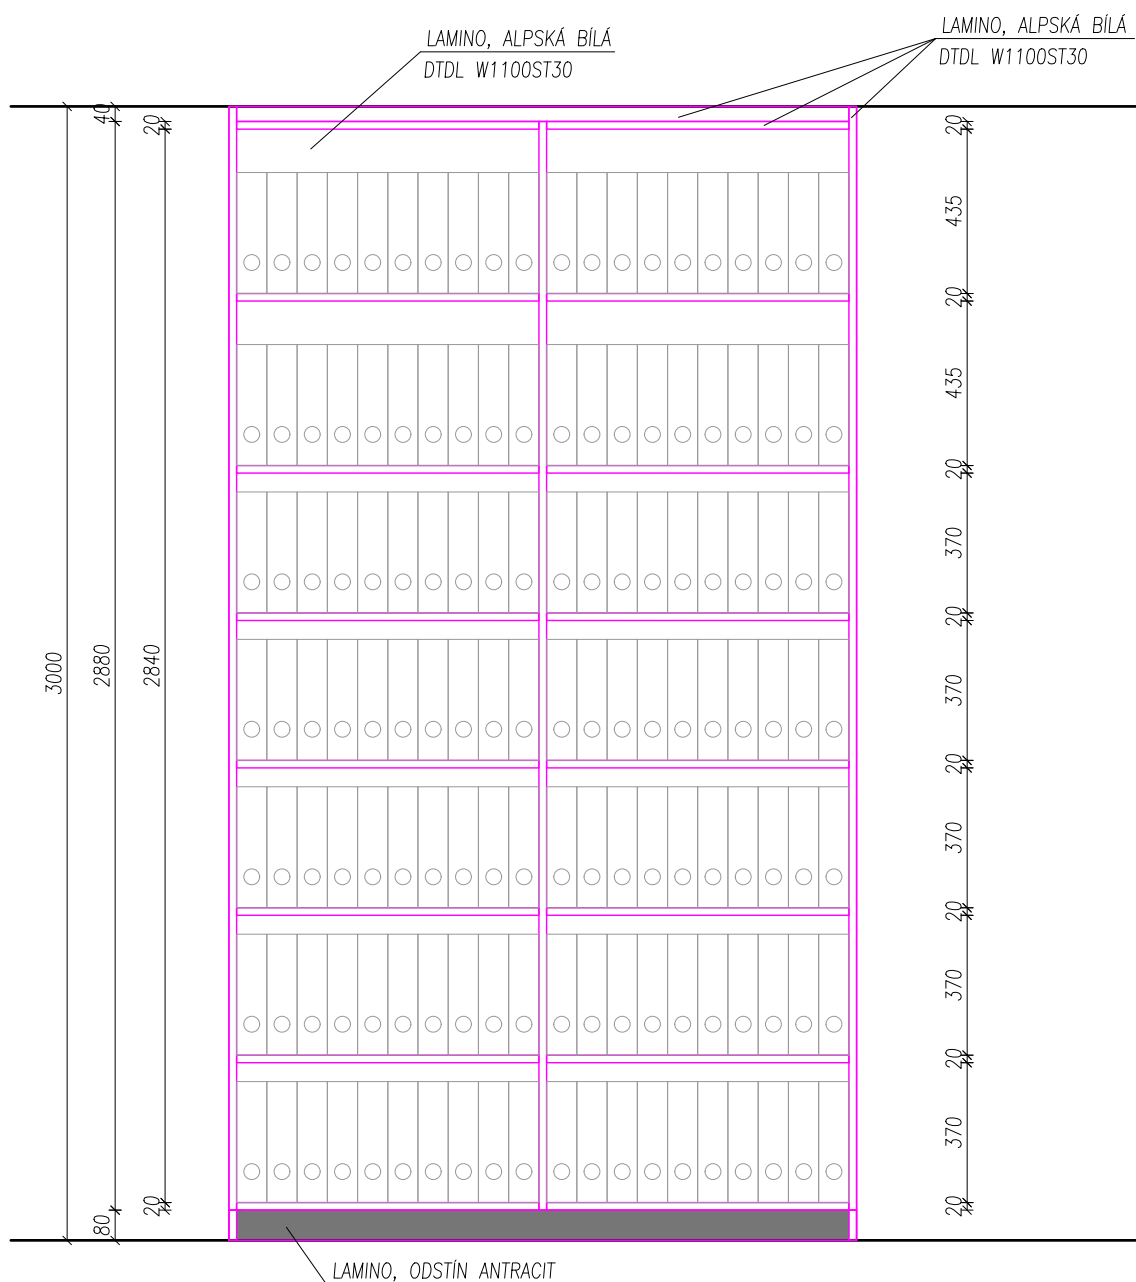

## POZNÁMKA

- VNITŘNÍ POLICE BUDOU V ODSTĚNU ALPSKÁ BÍLÁ, DTDL W1100ST30
- VRCHNÍ ŘÍMSU A SOKL POZASTOUPIT O 40 mm

POLICE NA ŠANONY

POČET: 2 ks

Technical drawing of a rectangular structure, likely a wall or partition, showing dimensions in millimeters (mm). The drawing includes a top view and a side view.

**Top View Dimensions:**

- Overall width: 1660 mm
- Left section width: 800 mm
- Right section width: 800 mm
- Left section depth: 20 mm
- Right section depth: 20 mm

**Side View Dimensions:**

- Overall height: 400 mm
- Top section height: 20 mm
- Middle section height: 300 mm
- Bottom section height: 40 mm

The drawing shows a structure with a central vertical joint. The top view indicates a total width of 1660 mm, divided into two 800 mm sections with 20 mm end offsets. The side view indicates a total height of 400 mm, divided into a 20 mm top section, a 300 mm middle section, and a 40 mm bottom section. The structure is outlined in magenta, and the internal vertical lines are grey.

Technical drawing of a kitchen cabinet layout. The drawing shows a side view of the cabinets with dimensions and material specifications.

**Dimensions:**

- Overall height: 2835
- Upper cabinet height: 40
- Lower cabinet height: 2675
- Upper cabinet depth: 40
- Lower cabinet depth: 20
- Overall width: 2715
- Upper cabinet width: 20
- Lower cabinet width: 2675
- Overall depth: 80
- Upper cabinet depth: 20
- Lower cabinet depth: 2675
- Overall width: 2715
- Upper cabinet width: 20
- Lower cabinet width: 2675
- Overall depth: 80
- Upper cabinet depth: 20
- Lower cabinet depth: 2675

**Material Specifications:**

- Upper cabinet: LAMINO, ALPSKÁ BÍLÁ DTDL W1100ST30
- Lower cabinet: LAMINO, ODSTÍN ANTRACIT
- Door material: VYFRÉZOVANÁ DRÁŽKA NÁHRADA MADLA

The drawing includes a detailed view of the cabinet doors, showing the material and the placement of the handles. The upper cabinet is white, and the lower cabinet is dark gray. The doors are made of a material called "VYFRÉZOVANÁ DRÁŽKA NÁHRADA MADLA".

- VNITŘNÍ POLICE BUDOU V ODSTÍNU ALPSKÁ BÍLÁ, DTDL W1100ST30
- VRCHNÍ ŘÍMSU A SOKL POZASTOUPIT O 40 mm
- VČETNĚ NEREZOVÝCH KOLEJNIČEK PRO POJEZD DVEŘÍ UKONČENÝCH DORAZY, NA HORNÍ I SPODNÍ STRANĚ DVEŘÍ


- DVEŘE KOTVIT NA NÁBYTKOVÉ VÝKLOPNÉ KOVÁNÍ
- DVEŘE SPODNÍ A VRCHNÍ DORAZ DVEŘÍ OPATŘIT PLASTOVÝMI DORAZY

POLOŽKA MT10.1


POLICE NA ŠANONY

MĚŘÍTKO: 1:20  
POČET: 3 ks

PŮDORYS

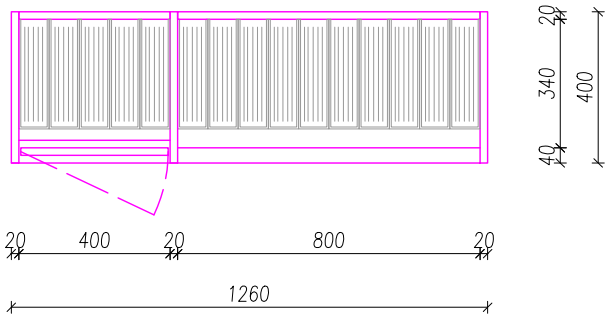

POHLED

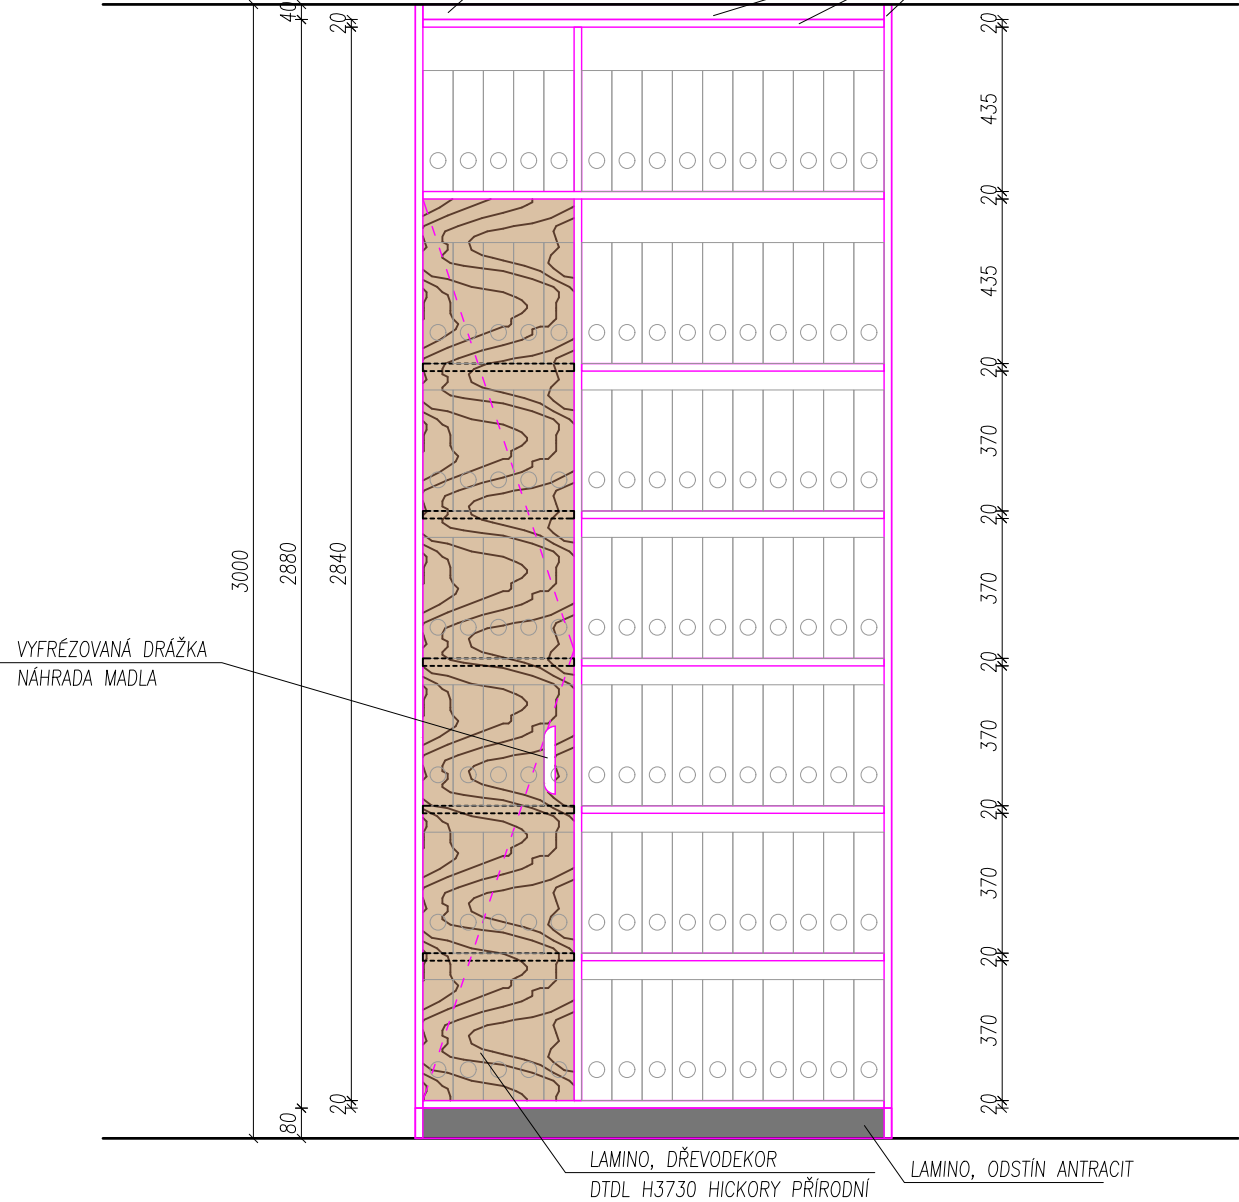

POZNÁMKA


- VNITŘNÍ POLICE BUDOU V ODSTÍNU ALPSKÁ BÍLÁ, DTDL W1100ST30
- VRCHNÍ ŘÍMSU A SOKL POZASTOUPIT O 40 mm
- DVEŘE KOTVIT NA NÁBYTKOVÉ VÝKLOPNÉ KOVÁNÍ
- DVEŘE SPODNÍ A VRCHNÍ DORAZ DVEŘÍ OPATŘIT PLASTOVÝMI DORAZY

POLOŽKA MT10.2


POLICE NA ŠANONY

MĚŘÍTKO: 1:20  
POČET: 3 ks

PŮDORYS

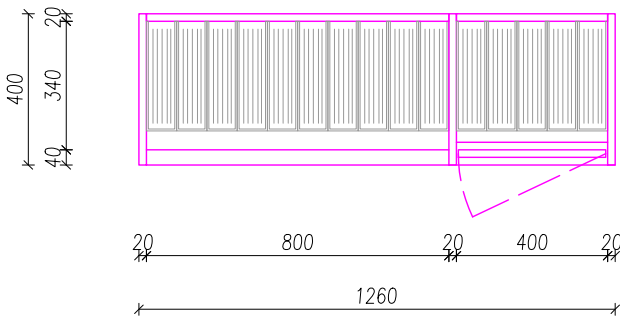

POHLED

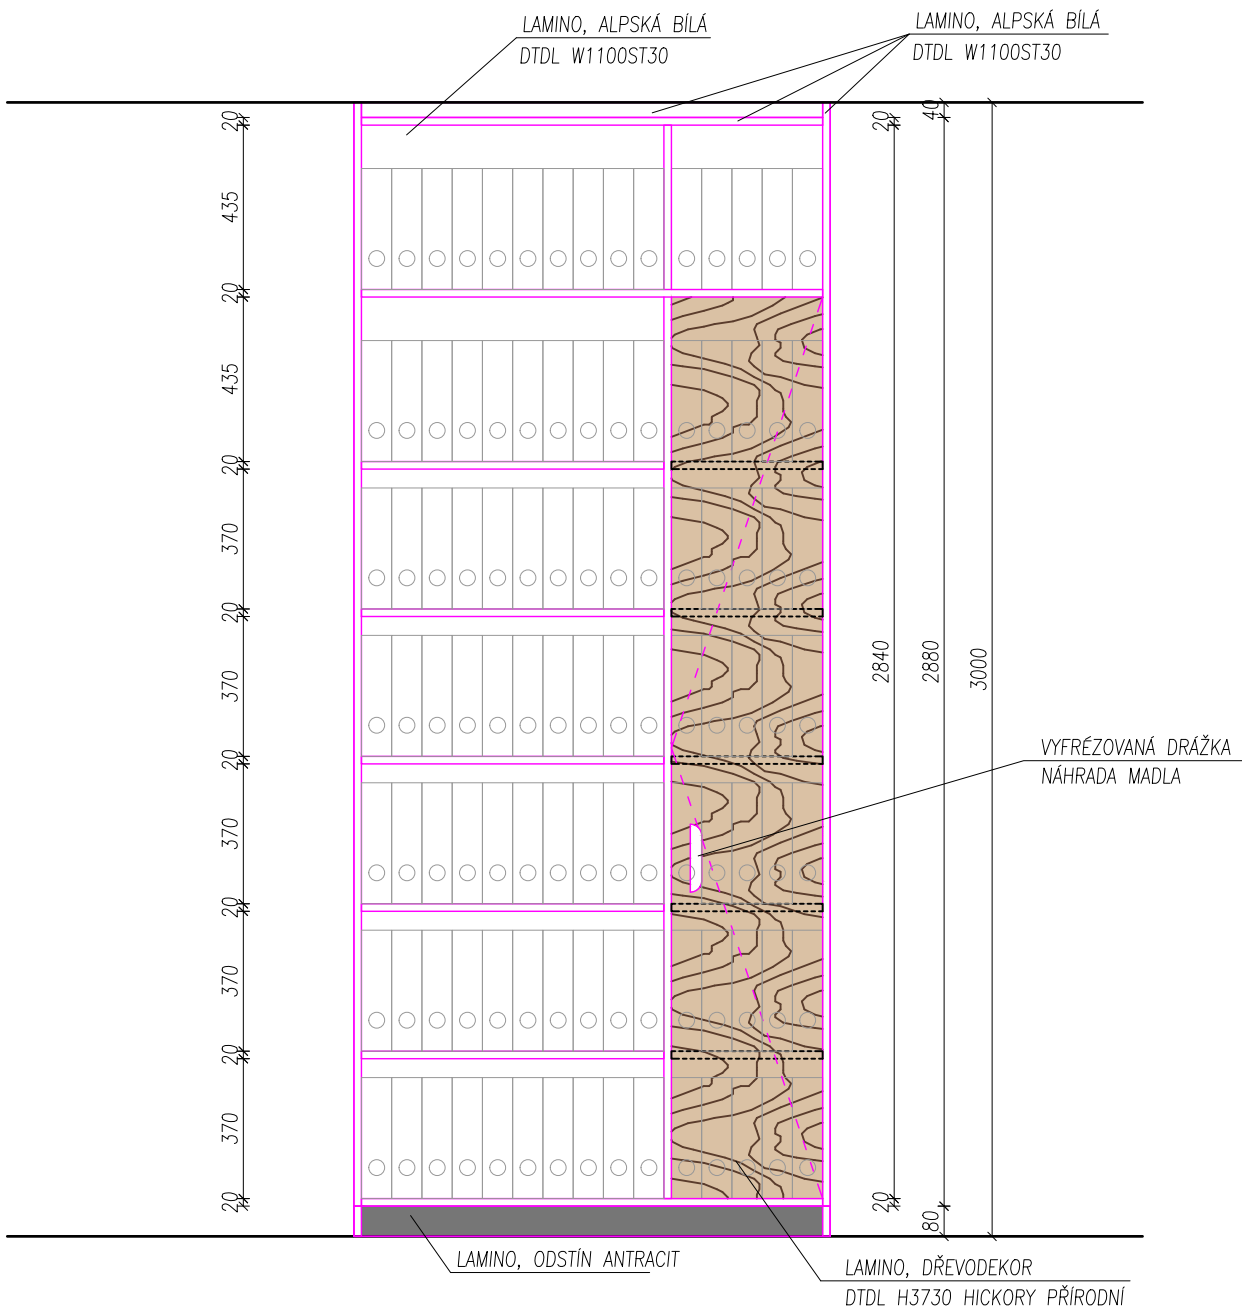

POZNÁMKA

- VNITŘNÍ POLICE BUDOU V ODSTÍNU ALPSKÁ BÍLÁ, DTDL W1100ST30
- VRCHNÍ ŘÍMSU A SOKL POZASTOUPIT O 40 mm
- DVEŘE KOTVIT NA NÁBYTKOVÉ VÝKLOPNÉ KOVÁNÍ
- DVEŘE SPODNÍ A VRCHNÍ DORAZ DVEŘÍ OPATŘIT PLASTOVÝMI DORAZY



POLICE NA ŠANONY

POČET: 1 ks

Technical drawing of a rectangular building footprint. The overall width is 400 and the overall length is 1780. The drawing shows internal divisions, including a series of vertical lines on the left and a dashed line indicating a break in the wall.

Technical drawing of a kitchen cabinet layout. The drawing shows a side view of the cabinet with dimensions and material specifications.

**Dimensions:**

- Overall height: 3000
- Overall width: 2880
- Overall depth: 2840
- Top panel thickness: 40
- Side panel thickness: 20
- Bottom panel thickness: 80
- Internal height segments: 435, 370, 370, 370, 370, 370, 370
- Internal width segments: 230, 20, 20, 20, 20, 20, 20

**Materials and Specifications:**

- Top panel: LAMINO, ALPSKÁ BÍLÁ DTDL W1100ST30
- Side panel: LAMINO, ALPSKÁ BÍLÁ DTDL W1100ST30
- Internal panels: LAMINO, ALPSKÁ BÍLÁ DTDL W1100ST30
- Bottom panel: LAMINO, ODSTÍN ANTRACIT
- Internal panels: LAMINO, DŘEVODEKOR DTDL H3730 HICKORY PŘÍRODNÍ
- Internal panels: NEREZOVÁ TYČ PRO VĚŠÁKY
- Internal panels: VYFRÉZOVANÁ DRÁŽKA NÁHRADA MADLA

**Other details:**

- Internal panels: ZÁMEK
- Internal panels: ZÁMEK

- VNITŘNÍ POLICE BUDOU V ODSTÍNU ALPSKÁ BÍLÁ, DTDL W1100ST30
- SPODNÍ DVOJICE DVEŘÍ BUDOU VYBAVENÉ DVOUHÁČKOVÝM NÁBYTKOVÝM ZÁMKEM
- VRCHNÍ ŘÍMSU A SOKL POZASTOUPIT O 40 mm
- DVEŘE KOTVIT NA NÁBYTKOVÉ VÝKLOPNÉ KOVÁNÍ
- DVEŘE SPODNÍ A VRCHNÍ DORAZ DVEŘÍ OPATŘIT PLASTOVÝMI DORAZY


POLOŽKA MT12

POLICE NA ŠANONY

MĚŘÍTKO: 1:20

POČET: 1 ks

PŮDORYS

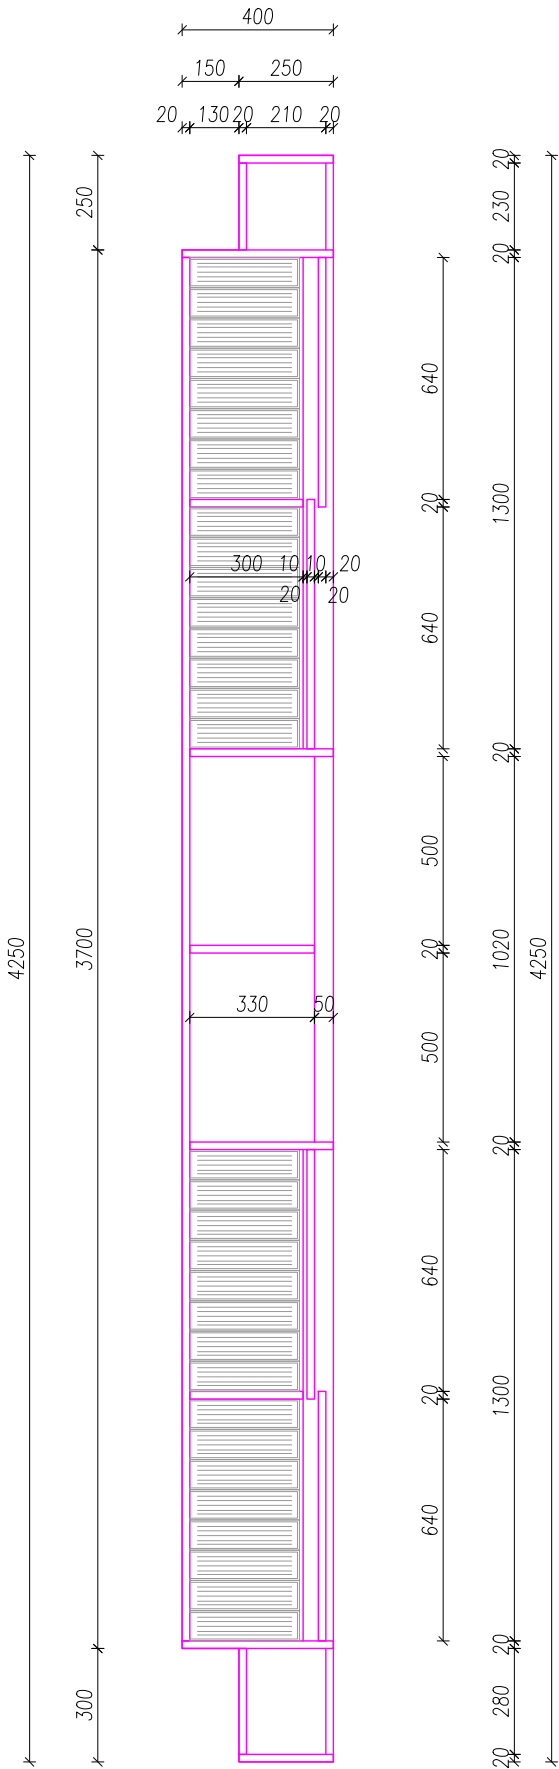

POLICE NA ŠANONY

**POHLED**




- |   |   |
|---|---|
| - VNITŘNÍ POLICE BUDOU V ODSTĚNU ALPSKÁ BÍLÁ, DTDL W1100ST30                                      | - DVEŘE KOTVIT NA NÁBYTKOVÉ VÝKLOPNÉ KOVÁNÍ                   |
| - VRCHNÍ ŘÍMSU A SOKL POZASTOUPIT O 40 mm   | - DVEŘE SPODNÍ A VRCHNÍ DORAZ DVEŘÍ OPATŘIT PLASTOVÝMI DORAZY |
| - VČETNĚ NEREZOVÝCH KOLEJNÍČEK PRO POJEZD DVEŘÍ UKONČENÝCH DORAZY, NA HORNÍ I SPODNÍ STRANĚ DVEŘÍ |   |

MĚŘÍTKO: 1:20


POČET: 1 ks

AL SLOUPEK 50x50 mm  
KOTVENO ZE SPODNÍ STRANY DESKY PULTU  
ČERNÝ ODSTÍN (STEJNÝ SE SOKLOVOU LIŠTOU)


PŮDORYS

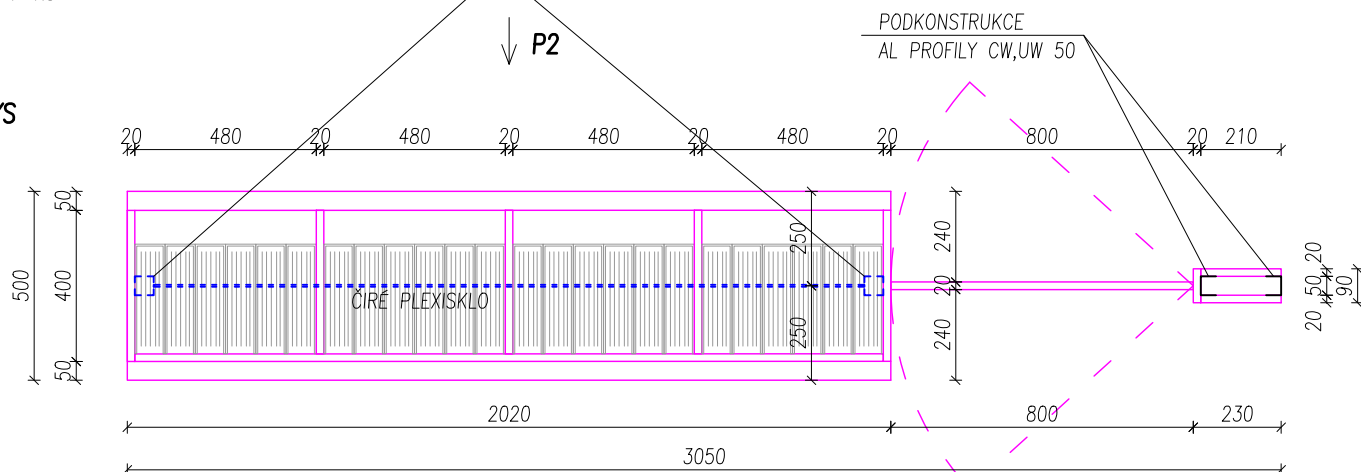

POHLED P1

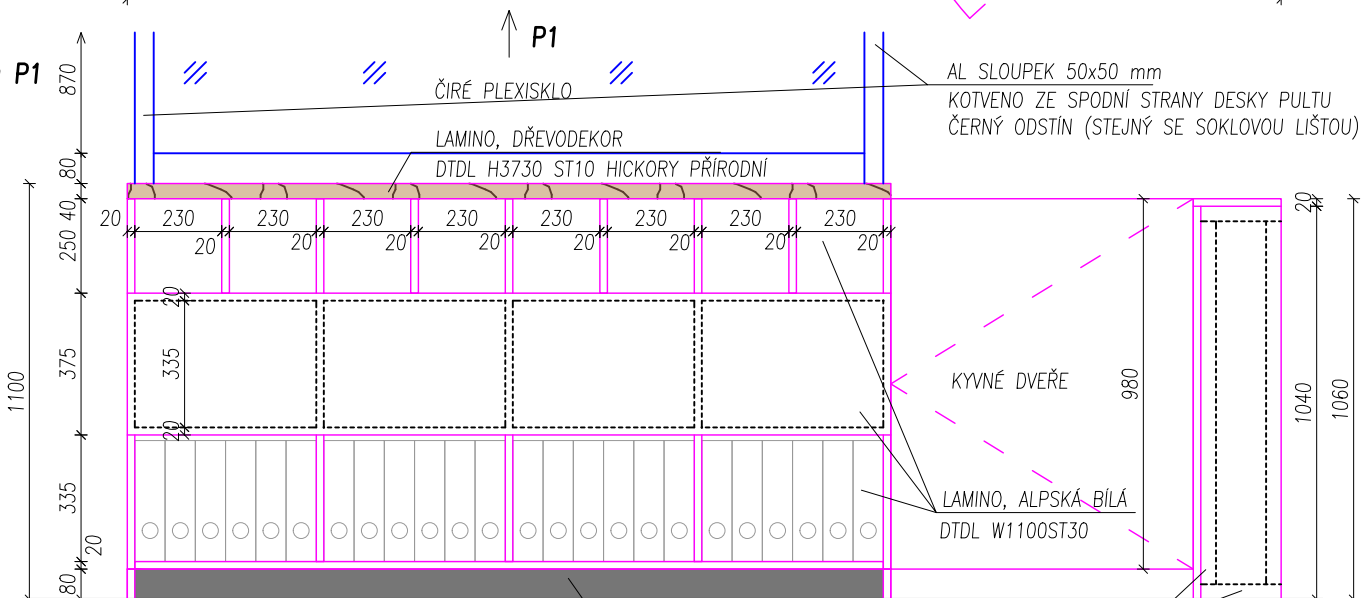

POHLED P2

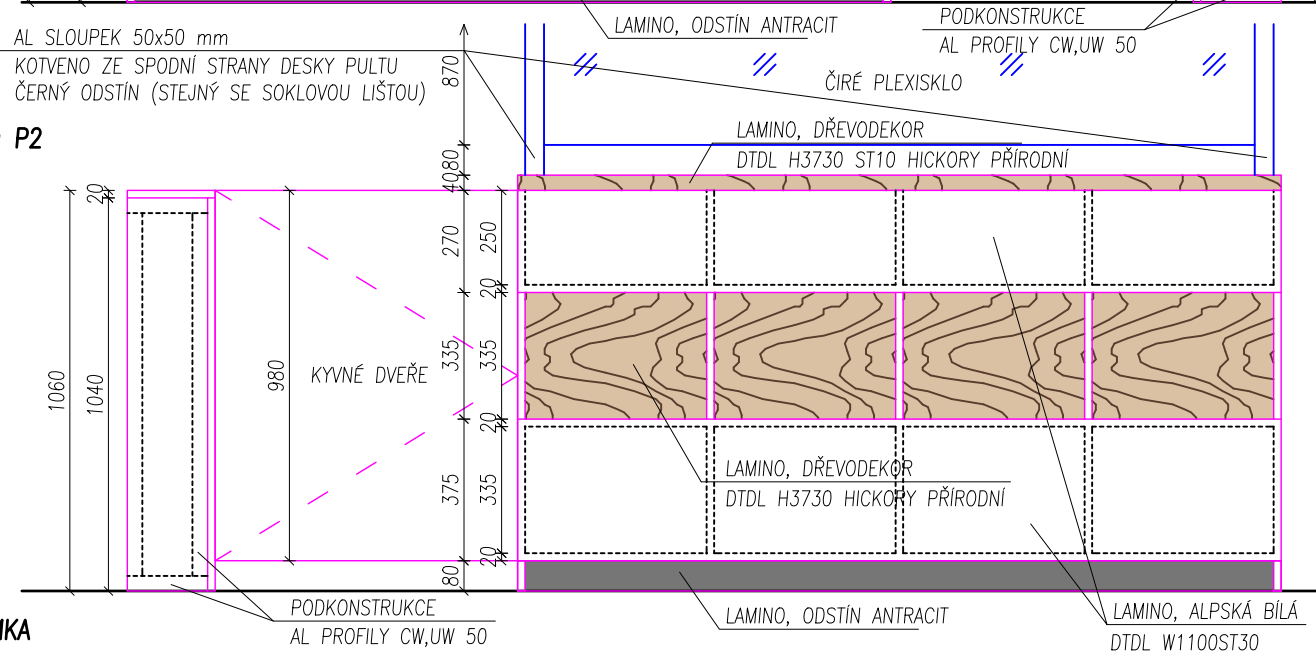

POZNÁMKA

- VNITŘNÍ POLICE BUDOU V ODSTÍNU ALPSKÁ BÍLÁ, DTDL W1100ST30
- VČETNĚ KYVNÉHO NEREZOVÉHO KOVÁNÍ DVEŘÍ

- VČETNĚ SKRYTÉHO KOTVENÍ AL PROFILŮ PLEXISKLA

# POLOŽKA MT15


PULT

MĚŘÍTKO: 1:20


POČET: 7 ks

## PŮDORYS


AL SLOUPEK 50x50 mm  
KOTVENO ZE SPODNÍ STRANY DESKY PULTU  
ČERNÝ ODSŤÍN (STEJNÝ SE SOKLOVOU LIŠTOU)

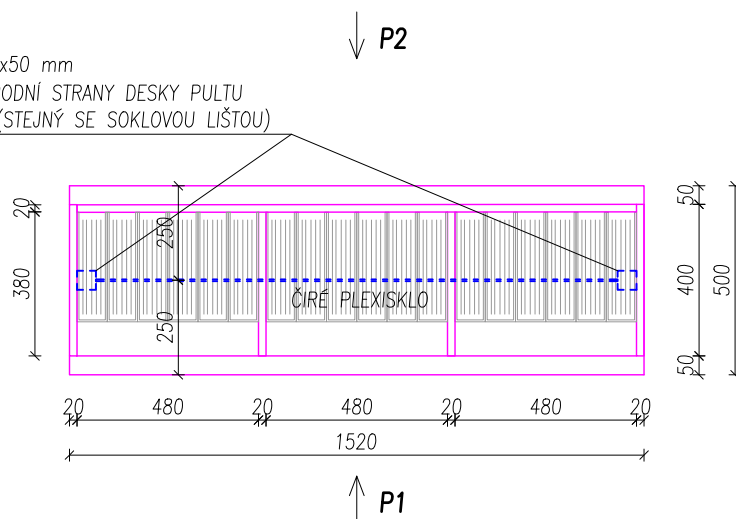

## POHLED P1

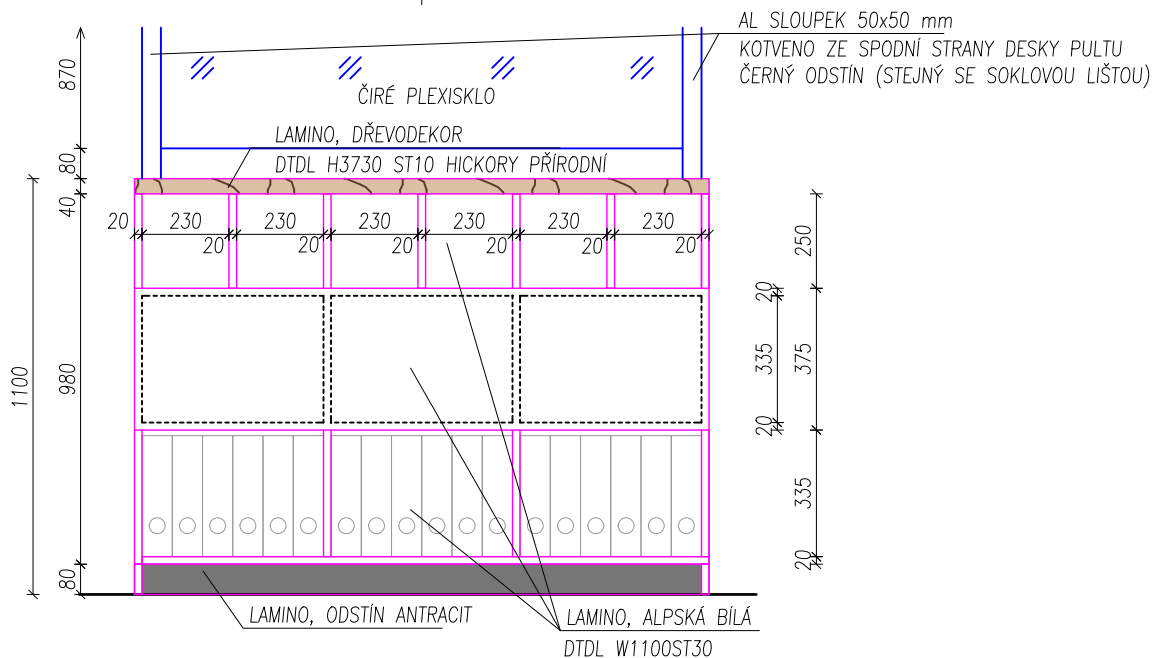

## POHLED P2

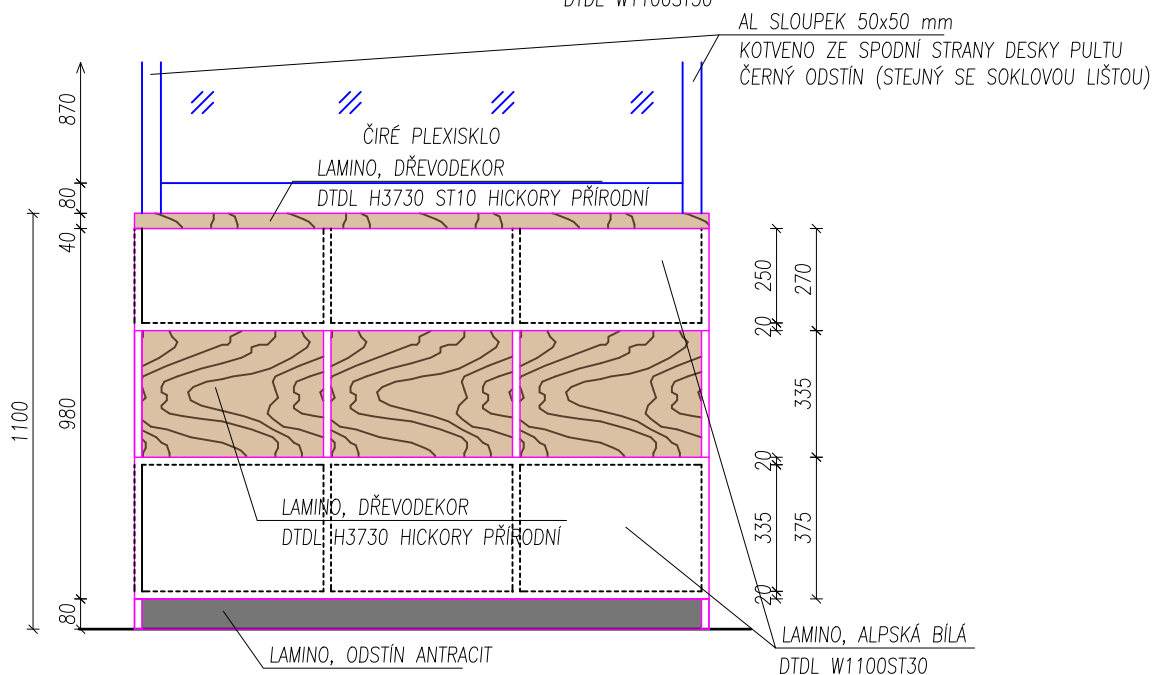

## POZNÁMKA

- VNITŘNÍ POLICE BUDOU V ODSŤÍNU ALPSKÁ BILÁ, DTDL W1100ST30
- VČETNĚ SKRYTÉHO KOTVENÍ AL PROFILŮ PLEXISKLA
- V MÍSTNOSTECH 2.37, 2.36, 2.35 BUDE DELŠÍ PLEXISKLO, KOTVENÉ AŽ NA PRODLOUŽENÍ PULTU (NA POLOŽKU MT31)


# POLOŽKA MT16

# PŘÍČKA S KYVNÝMI DVEŘMI


MĚŘÍTKO: 1:20

POČET: 1 ks

## PŮDORYS

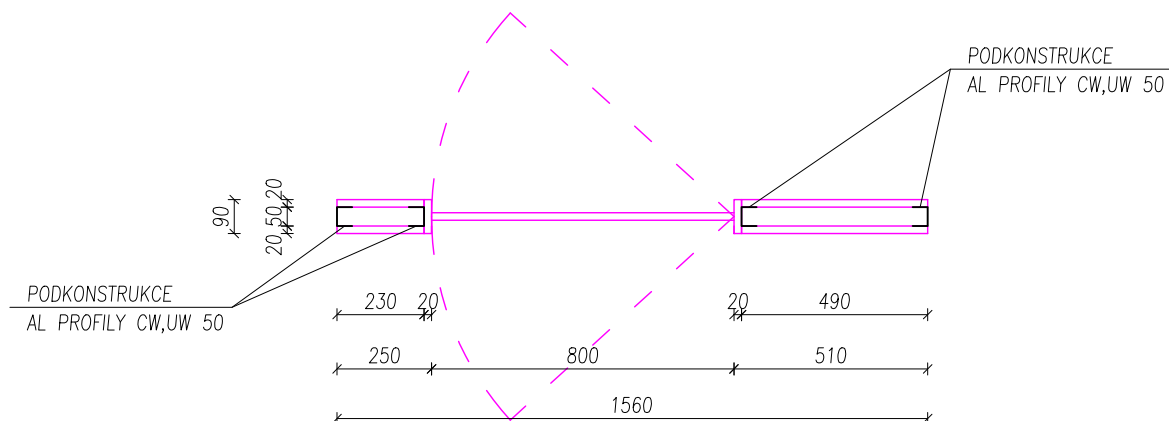

## POHLED

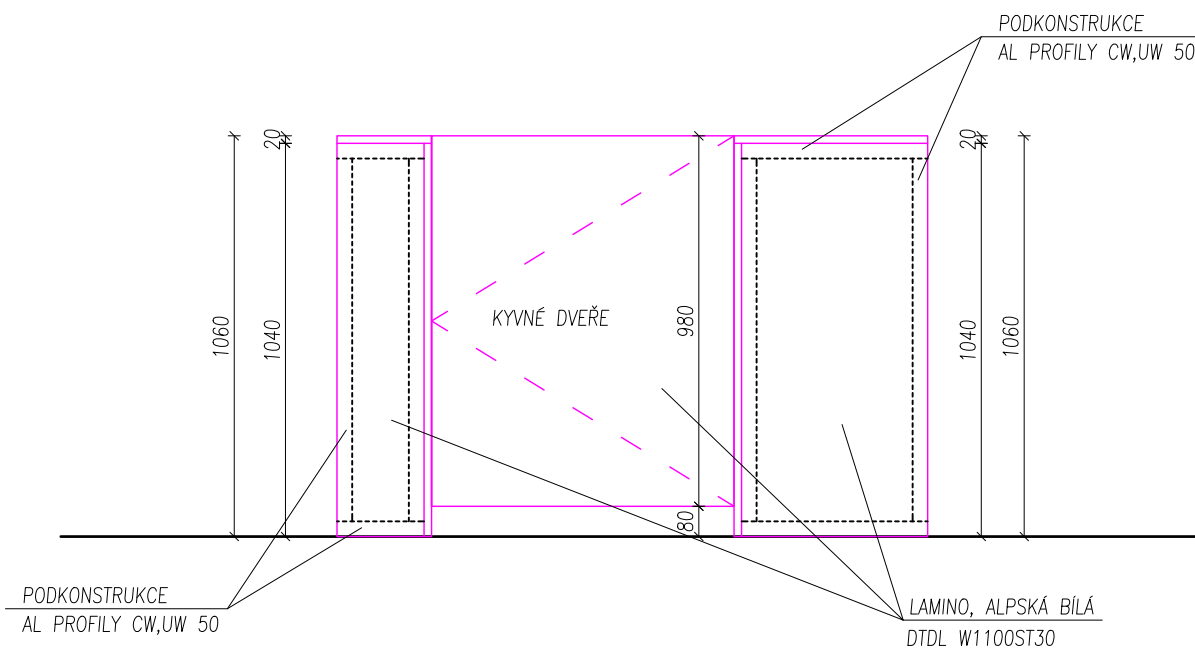

## POZNÁMKA

- AL NOSNÁ PODKONSTRUKCE PŘÍČKY Z PROFILŮ CW A UW 50
- VČETNĚ KYVNÉHO NEREZOVÉHO KOVÁNÍ DVEŘÍ

# SKŘÍŇ NA ŠANONY

POČET: 1 ks

[illegible]

- VNITŘNÍ POLICE BUDOU V ODSTĚNU ALPSKÁ BILÁ, DTDL W1100ST30	- DVEŘE KOTVIT NA NÁBYTKOVÉ VÝKLOPNÉ KOVÁNÍ
- VRCHNÍ ŘÍMSU A SOKL POZASTOUPIT O 40 mm	- DVEŘE SPODNÍ A VRCHNÍ DORAZ DVEŘÍ OPATŘIT PLASTOVÝMI DORAZY
- VČETNĚ NEREZOVÝCH KOLEJNÍČEK PRO POJEZD DVEŘÍ UKONČENÝCH DORAZY, NA HORNÍ I SPODNÍ STRANĚ DVEŘÍ	


# POLOŽKA MT18

# PŘÍČKA S KYVNÝMI DVEŘMI


MĚŘÍTKO: 1:20

POČET: 4 ks

## PŮDORYS

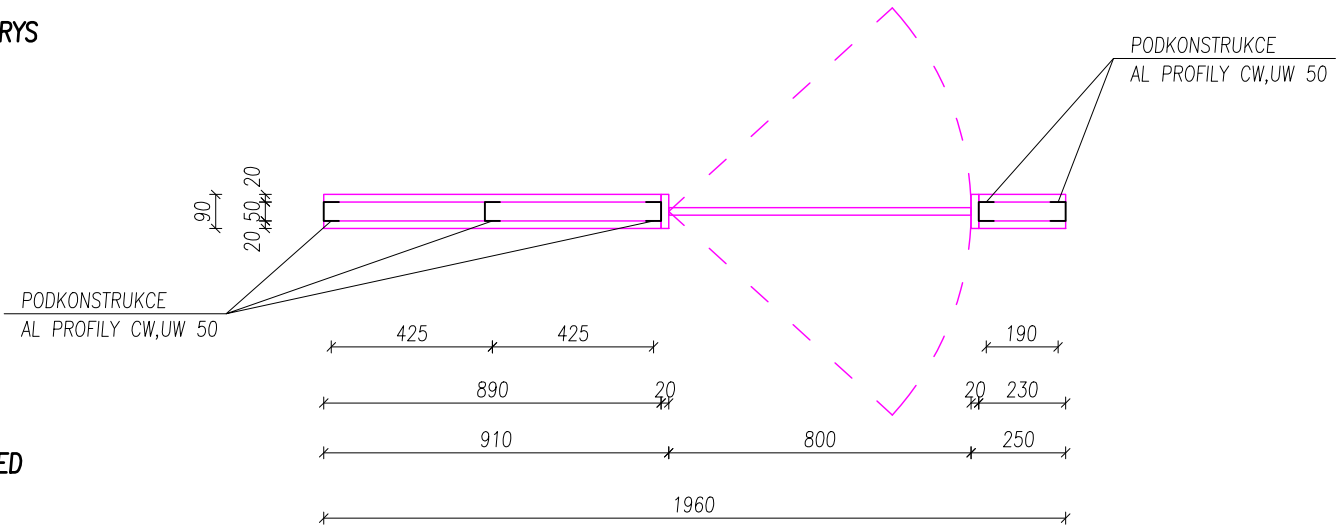

## POHLED

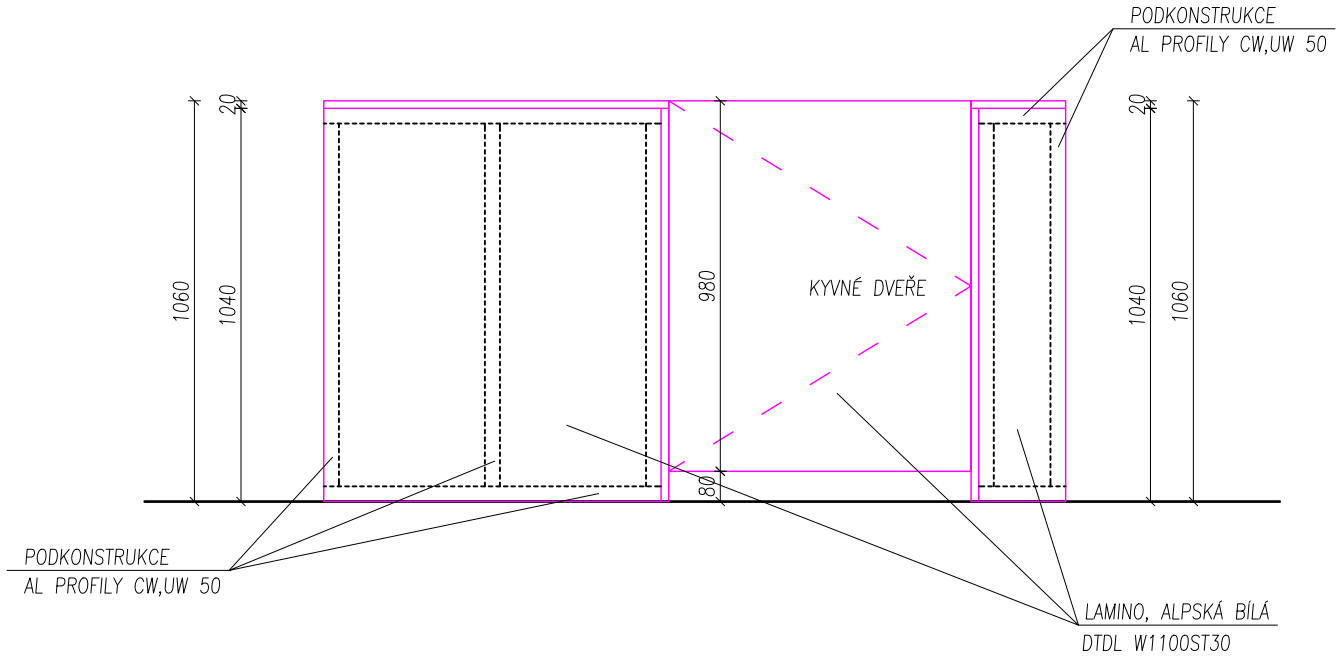

## POZNÁMKA

- AL NOSNÁ PODKONSTRUKCE PŘÍČKY Z PROFILŮ CW A UW 50
- VČETNĚ KYVNÉHO NEREZOVÉHO KOVÁNÍ DVEŘÍ




# POLOŽKA MT19

# ROHOVÁ SKŘÍŇ

MĚŘÍTKO: 1:20


**POČET: 1 ks**

**PŮDORYS**

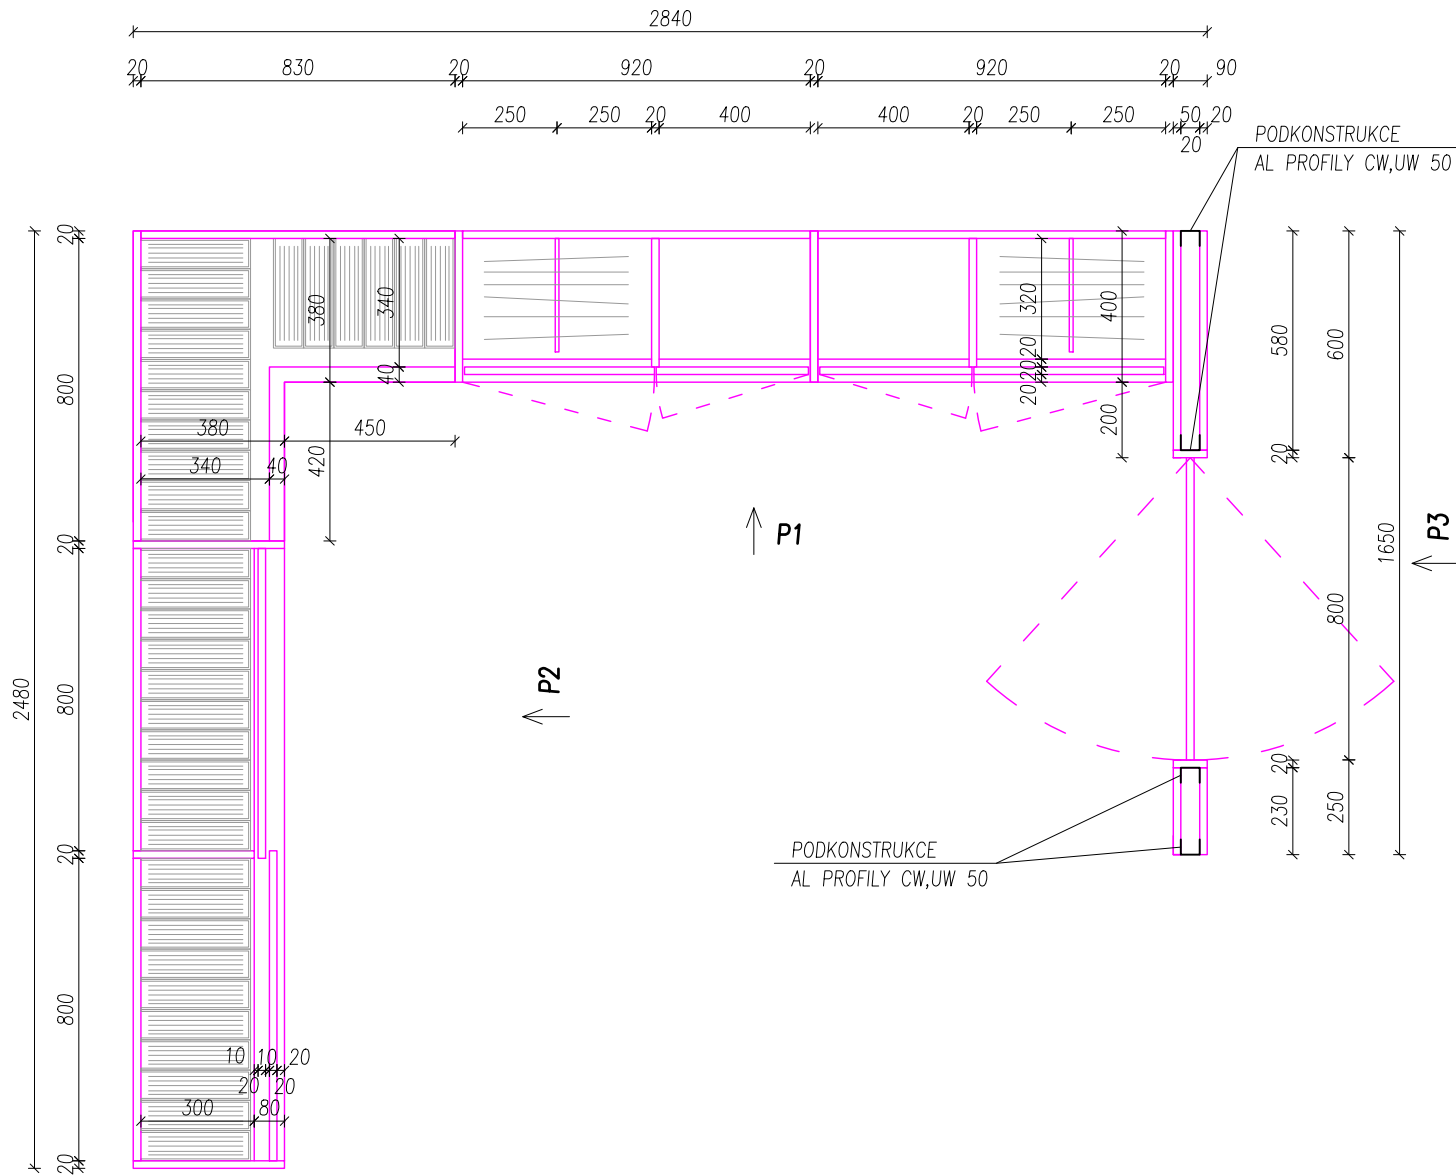

MĚŘÍTKO: 1:20

POHLED P1

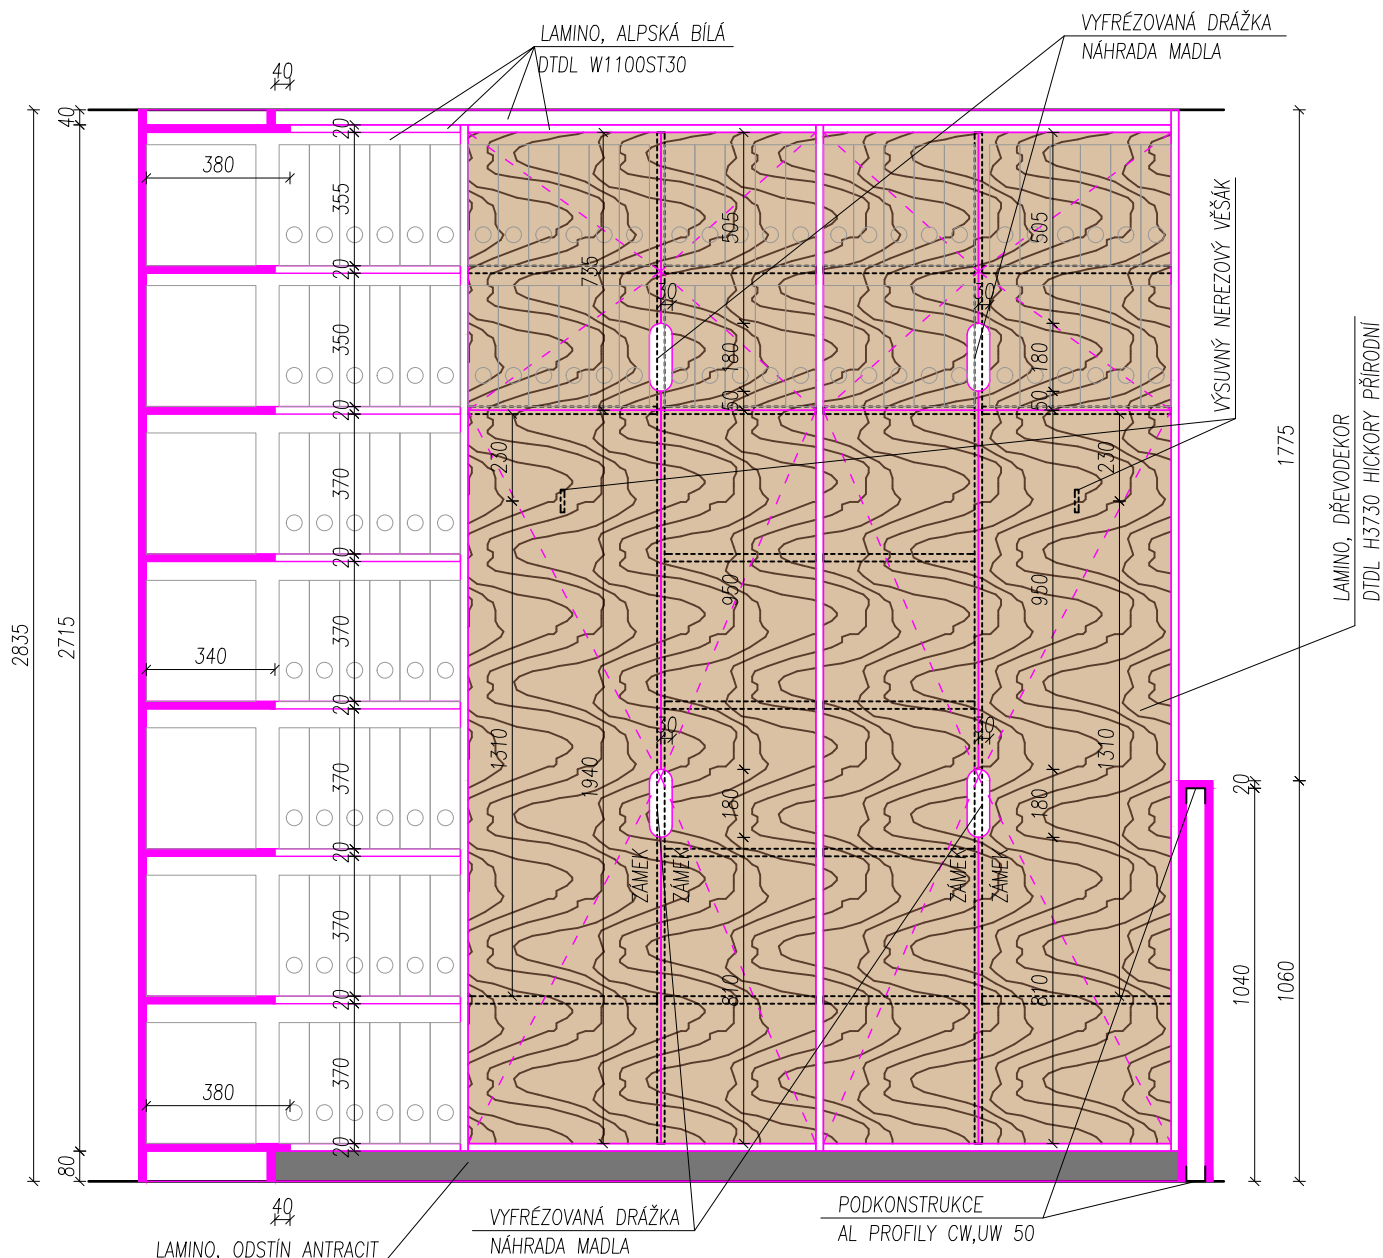

## POZNÁMKA


- VNITŘNÍ POLICE BUDOU V ODSTÍNU ALPSKÁ BÍLÁ, DTDL W1100ST30
- SPODNÍ DVOJICE DVEŘÍ BUDOU VYBAVENÉ DVOUHAČKOVÝM NÁBYTKOVÝM ZÁMKEM
- VRCHNÍ ŘÍMSU A SOKL POZASTOUPIT O 40 mm
- DVEŘE KOTVIT NA NÁBYTKOVÉ VÝKLOPNÉ KOVÁNÍ
- DVEŘE SPODNÍ A VRCHNÍ DORAZ DVEŘÍ OPATŘIT PLASTOVÝMI DORAZY

# POLOŽKA MT19

# ROHOVÁ SKŘÍŇ


MĚŘÍTKO: 1:20

POHLED P2

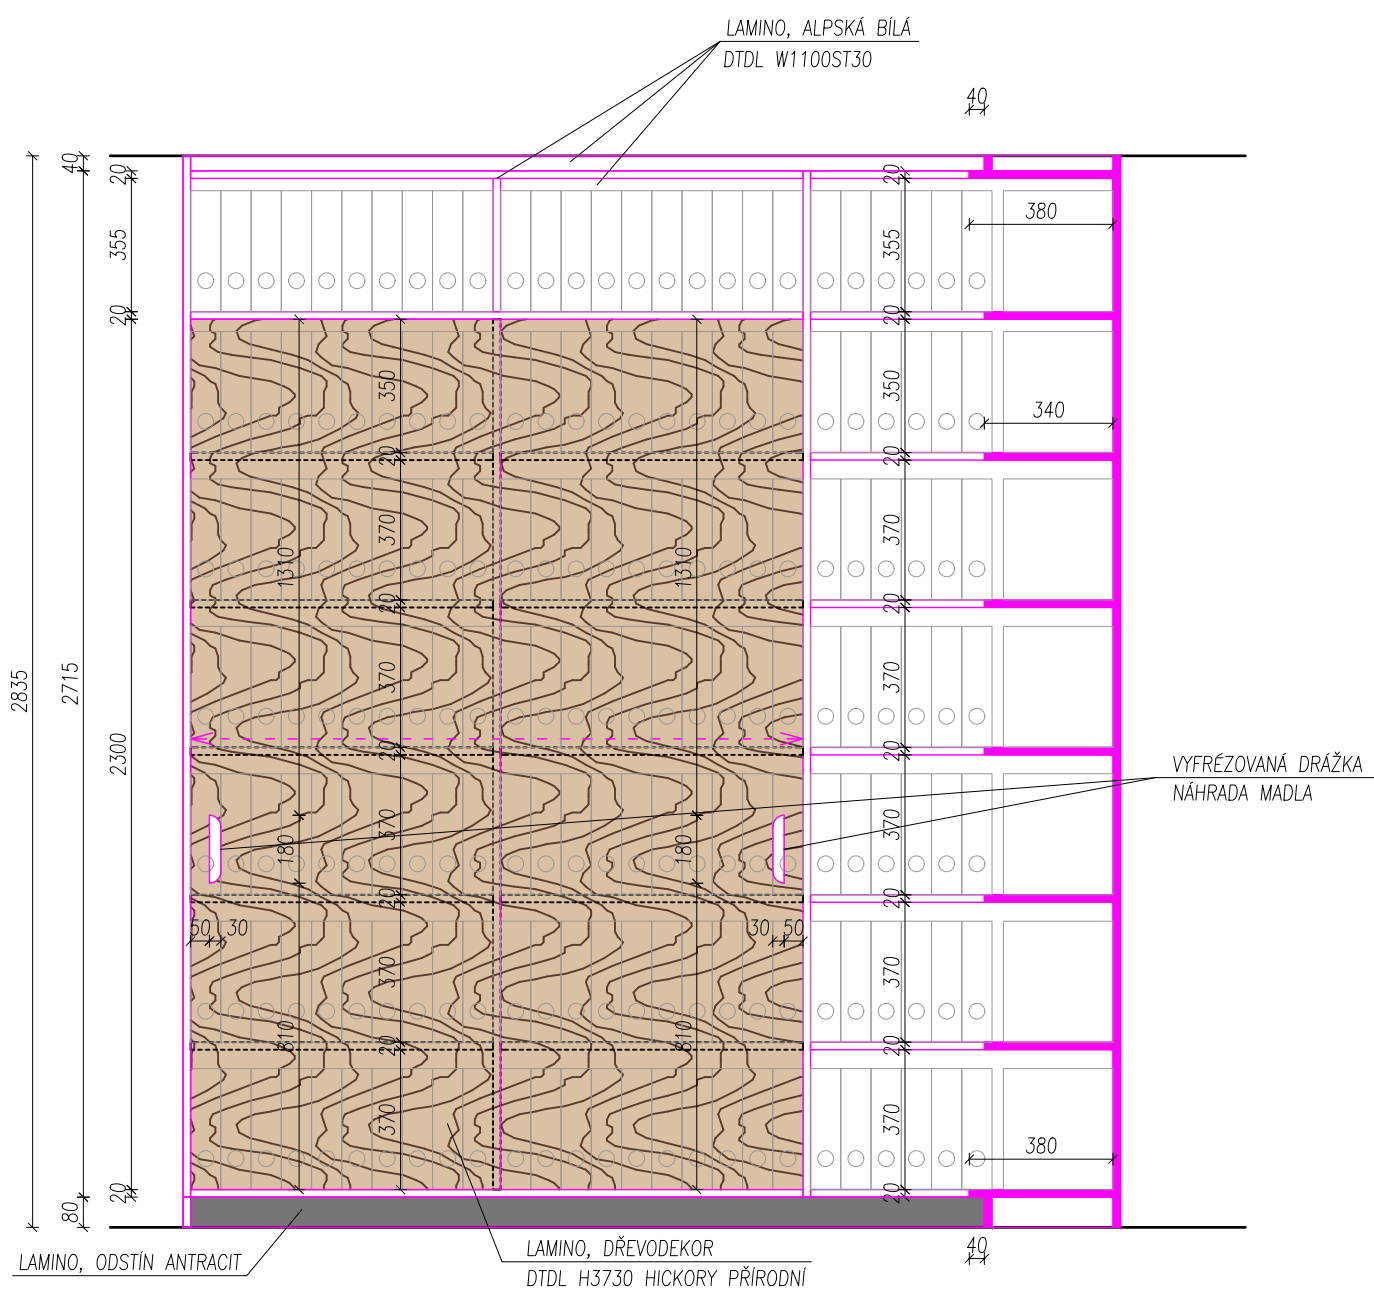

## POZNÁMKA

- VNITŘNÍ POLICE BUDOU V ODSTÍNU ALPSKÁ BÍLÁ, DTDL W1100ST30
- VRCHNÍ ŘÍMSU A SOKL POZASTOUPIT O 40 mm
- VČETNĚ NEREZOVÝCH KOLEJNÍČEK PRO POJEZD DVEŘÍ UKONČENÝCH DORAZY, NA HORNÍ I SPODNÍ STRANĚ DVEŘÍ
- DVEŘE KOTVIT NA NÁBYTKOVÉ VÝKLOPNÉ KOVÁNÍ
- DVEŘE SPODNÍ A VRCHNÍ DORAZ DVEŘÍ OPATŘIT PLASTOVÝMI DORAZY

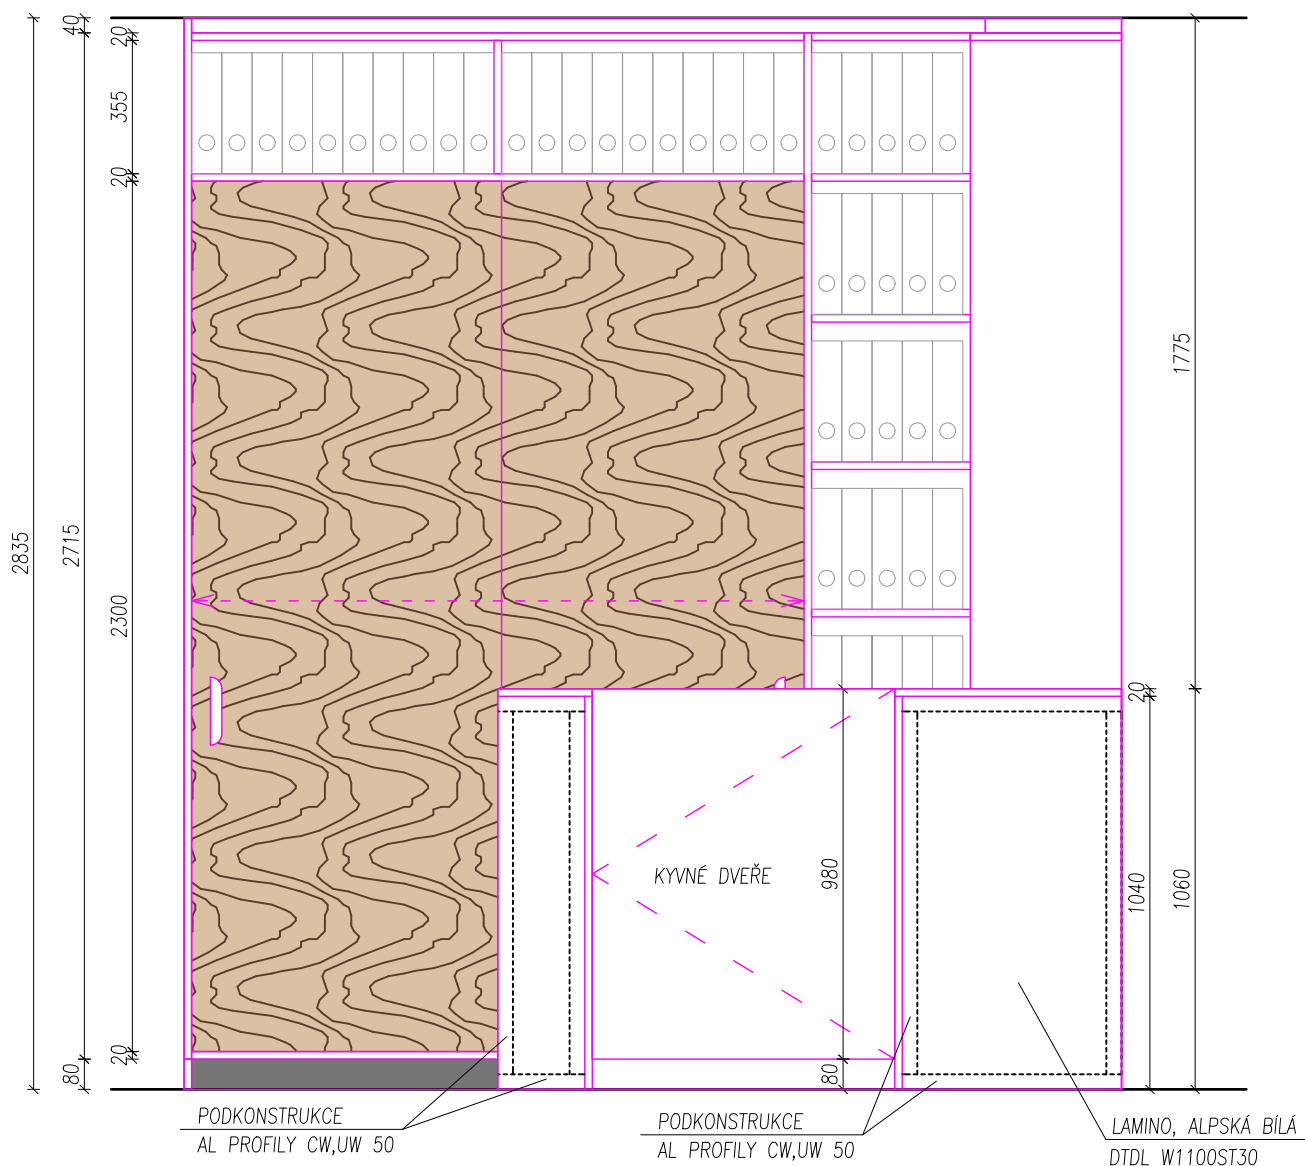


- AL NOSNÁ PODKONSTRUKCE PŘÍČKY Z PROFILŮ CW A UW 50
- VČETNĚ KYVNÉHO NEREZOVÉHO KOVÁNÍ DVEŘÍ

POLOŽKA MT20

PULT + PŘÍČKA S KYVNÝMI DVEŘMI

MĚŘÍTKO: 1:20  
POČET: 1 ks

PŮDORYS

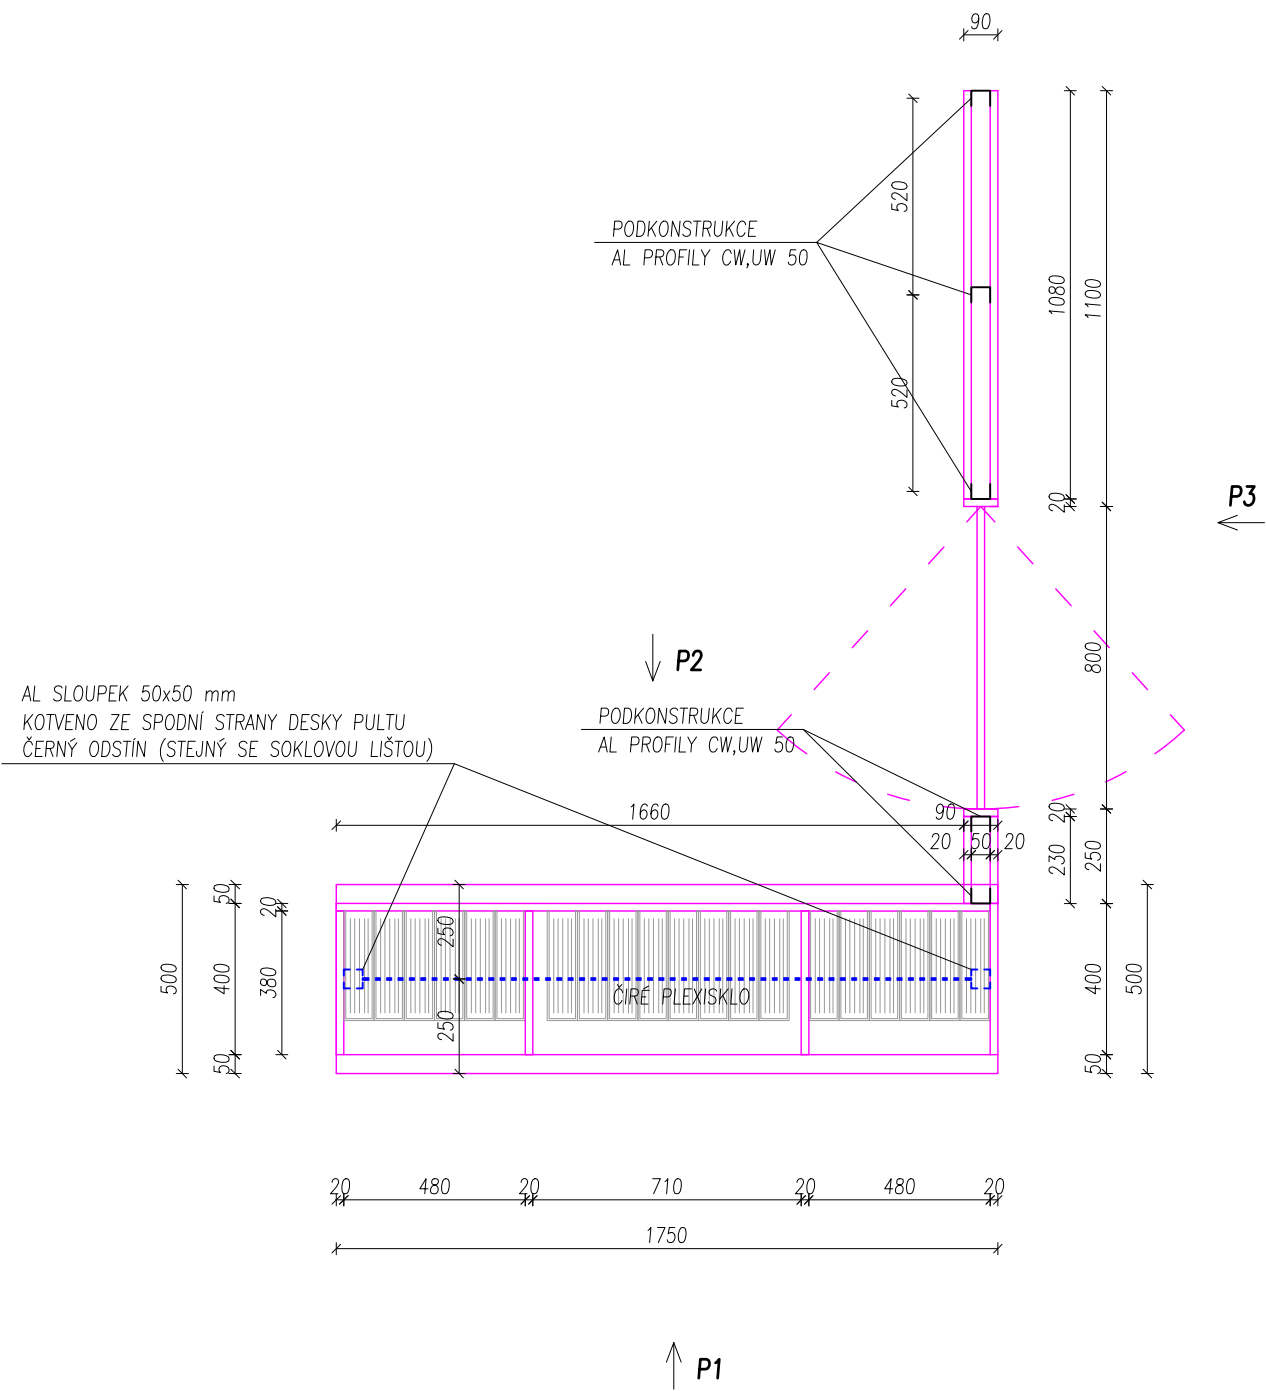


# POLOŽKA MT20


# PULT + PŘÍČKA S KYVNÝMI DVEŘMI

MĚŘÍTKO: 1:20

POHLED P1

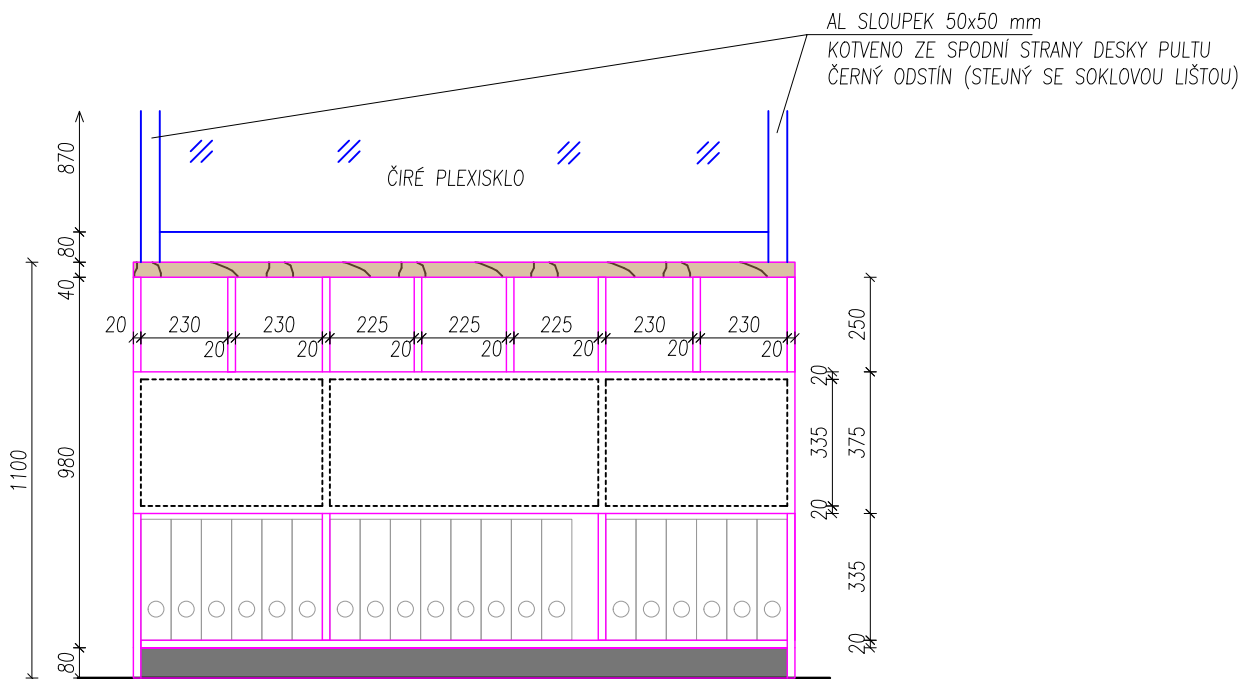

POHLED P2

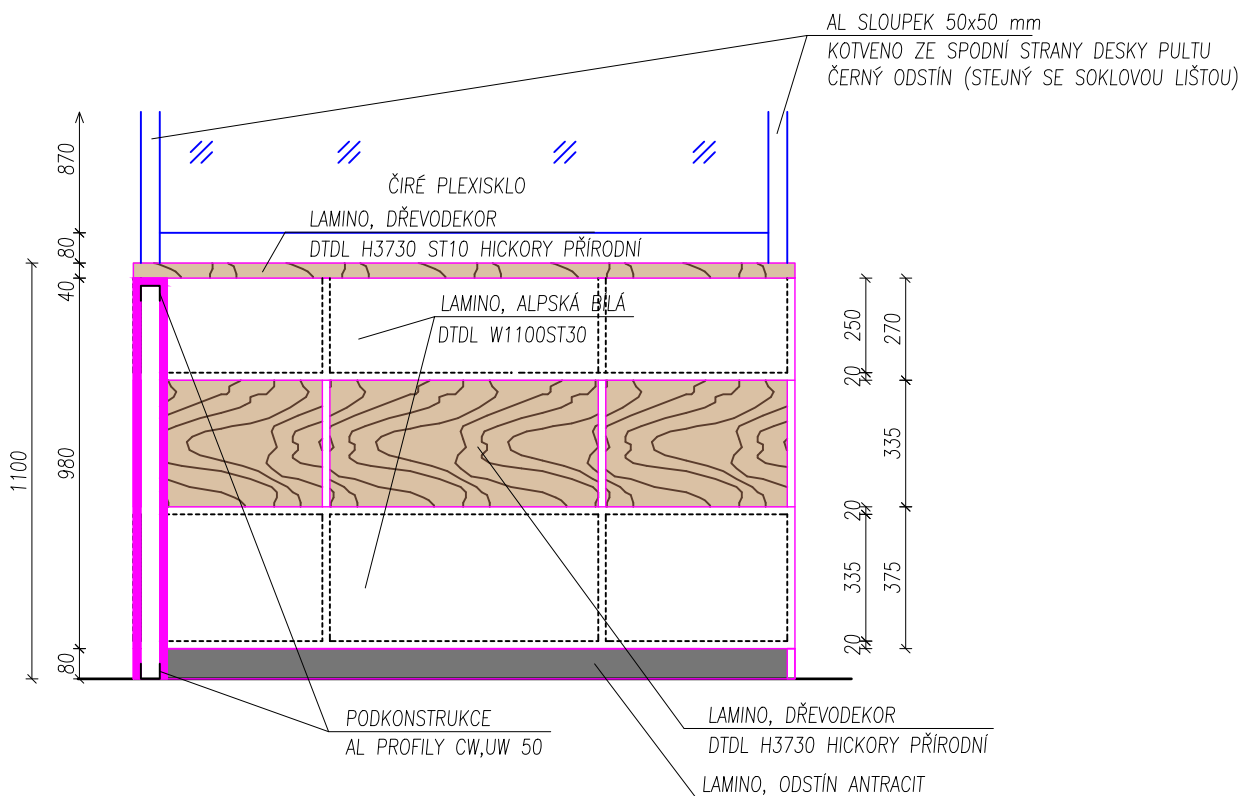

## POZNÁMKA

– VNITŘNÍ POLICE BUDOU V ODSŤÍNU ALPSKÁ BÍLÁ, DTDL W1100ST30


– VČETNĚ SKRYTÉHO KOTVENÍ AL PROFILŮ PLEXISKLA

# POLOŽKA MT20

# PULT + PŘÍČKA S KYVNÝMI DVEŘMI

MĚŘÍTKO: 1:20

## POHLED P3

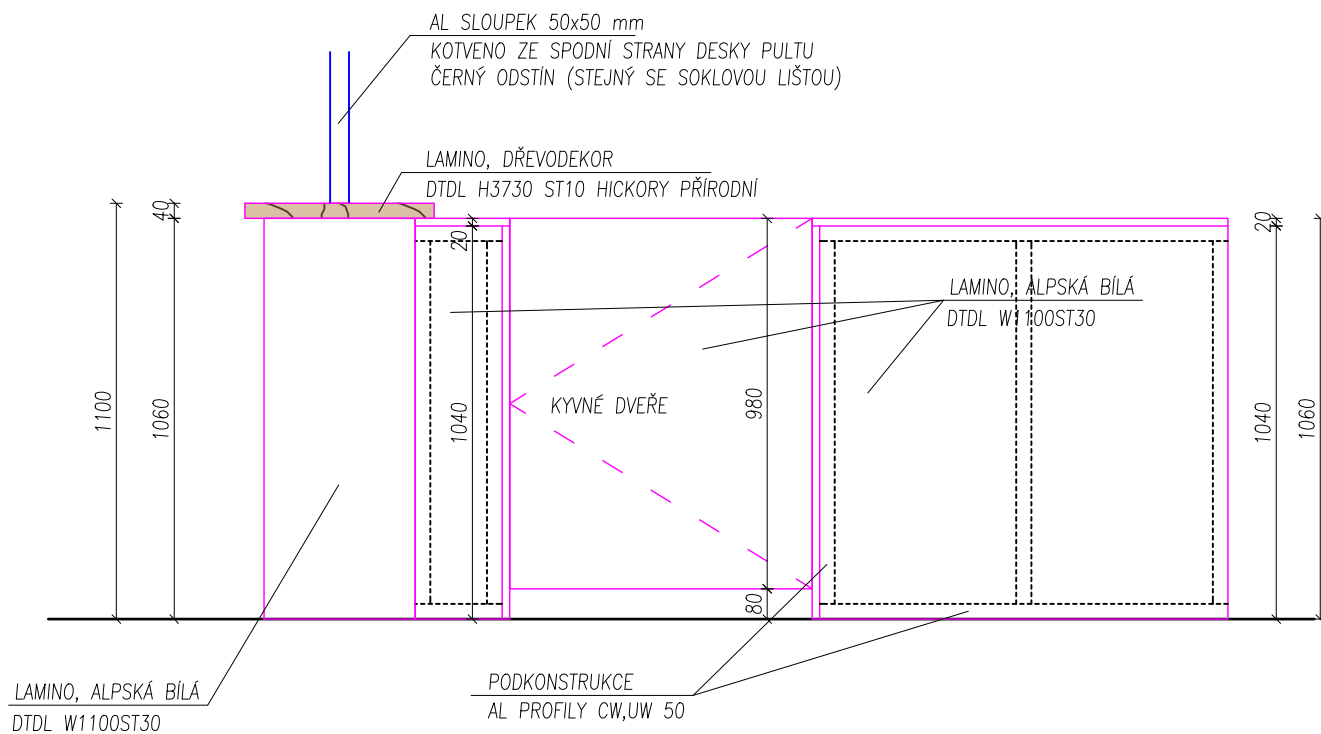

## POZNÁMKA

- AL NOSNÁ PODKONSTRUKCE PŘÍČKY Z PROFILŮ CW A UW 50
- VČETNĚ KYVNÉHO NEREZOVÉHO KOVÁNÍ DVEŘÍ


# POLOŽKA MT21

# ROHOVÁ SKŘÍŇ

MĚŘÍTKO: 1:20

POČET: 1 ks

PUDORYS

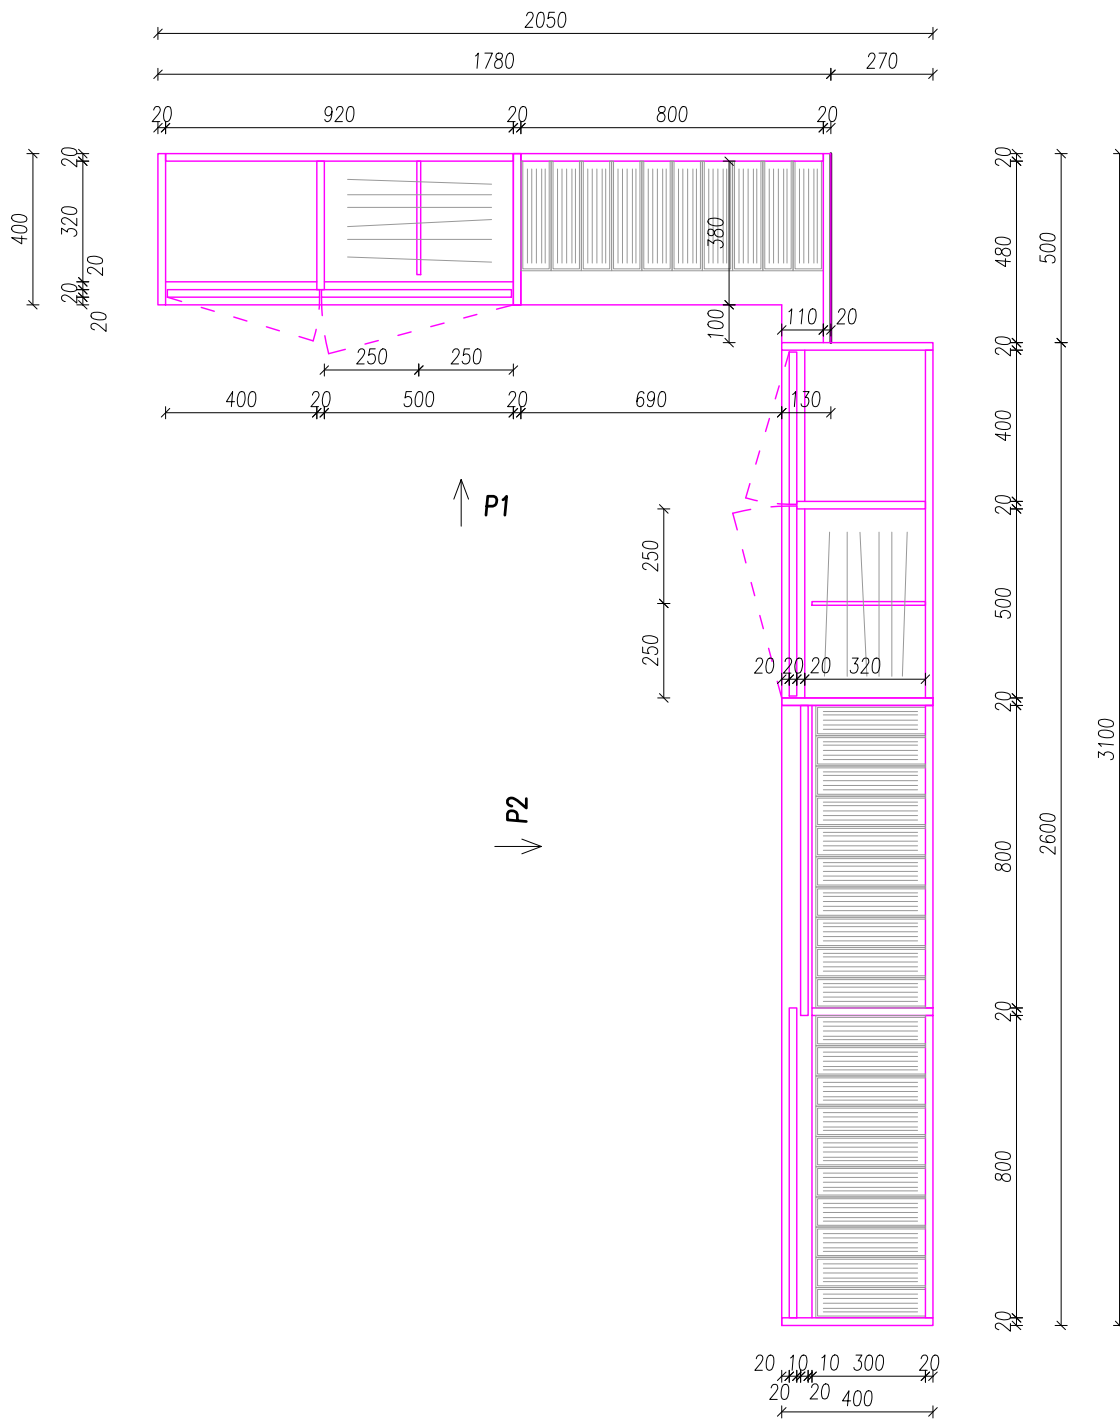




POLOŽKA MT21

ROHOVÁ SKŘÍŇ

MĚŘÍTKO: 1:20

POHLED P1

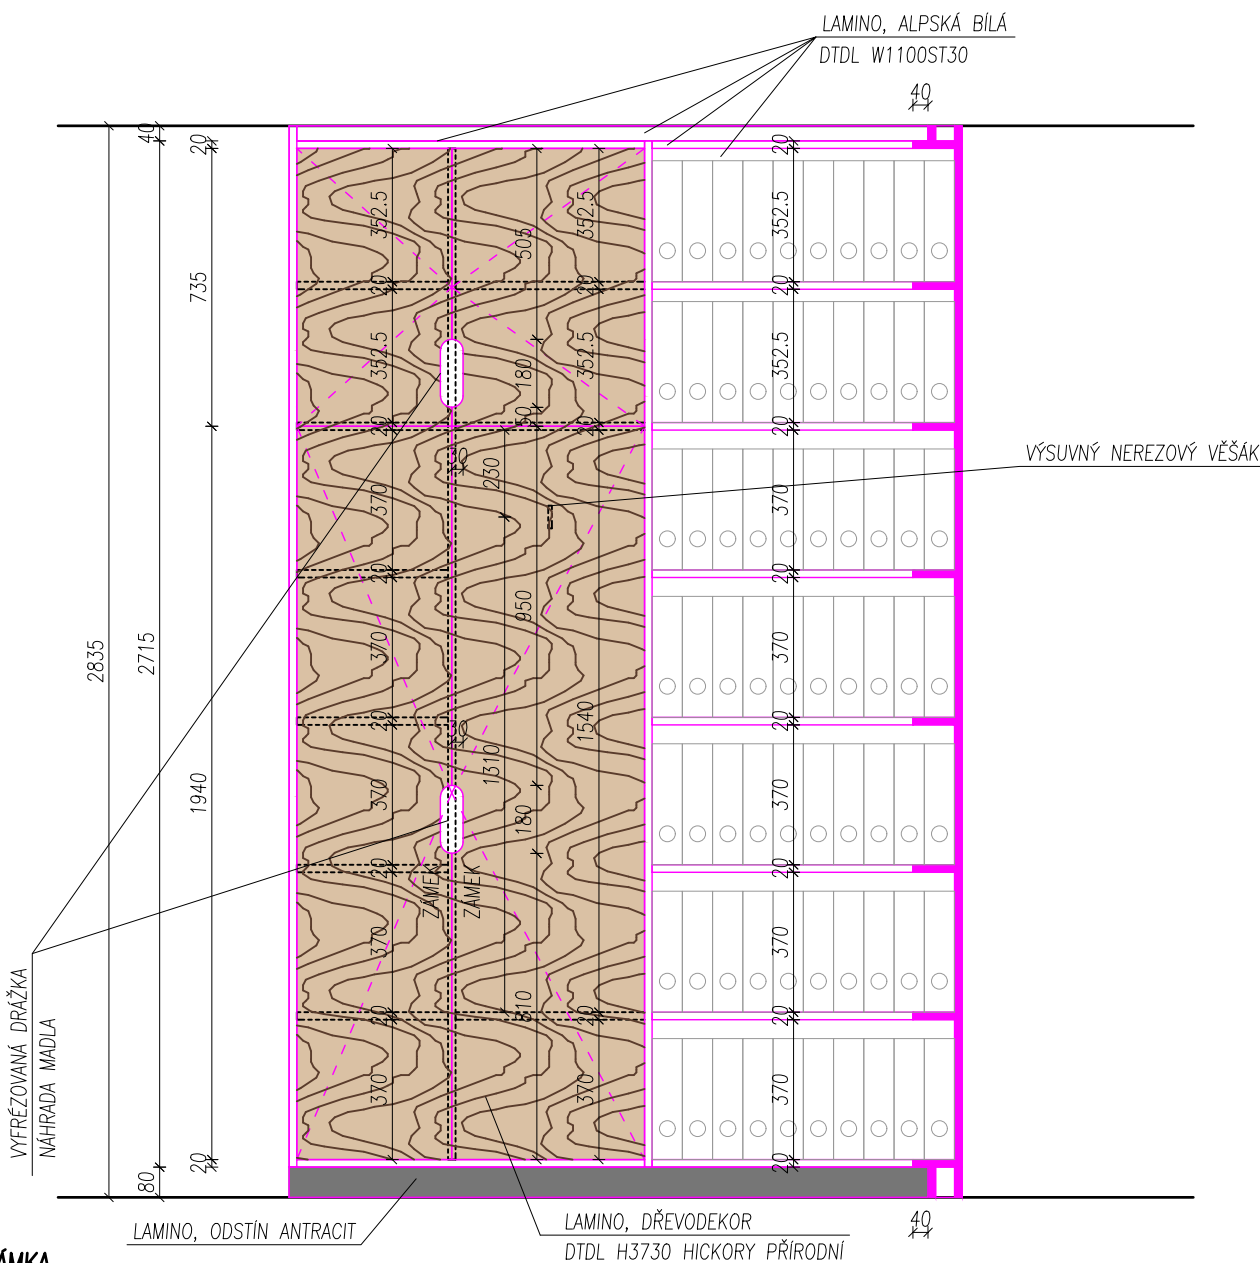

POZNÁMKA

- VNITŘNÍ POLICE BUDOU V ODSÍNĚ ALPSKÁ BÍLÁ, DTDL W1100ST30
- SPODNÍ DVOJICE DVEŘÍ BUDOU VYBAVENÉ DVOUHÁČKOVÝM NÁBYTKOVÝM ZÁMKEM
- VRCHNÍ ŘÍMSU A SOKL POZASTOUPIT O 40 mm
- DVEŘE KOTVIT NA NÁBYTKOVÉ VÝKLOPNÉ KOVÁNÍ
- DVEŘE SPODNÍ A VRCHNÍ DORAZ DVEŘÍ OPATŘIT PLASTOVÝMI DORAZY

# ROHOVÁ SKŘÍŇ

POHLED P2




- VNITŘNÍ POLICE BUDOU V ODSTINU ALPSKÁ BILÁ, DTDL W1100ST30
  - SPODNÍ DVOJICE DVEŘÍ BUDOU VYBAVENÉ DVOUHAČKOVÝM NÁBYTKOVÝM ZÁMKEM
  - VRCHNÍ ŘÍMSU A SOKL POZASTOUPIT O 40 mm
  - VČETNĚ NEREZOVÝCH KOLEJNÍČEK PRO POJEZD DVEŘÍ UKONČENÝCH DORAZY, NA HORNÍ I SPODNÍ STRANĚ DVEŘÍ
- DVEŘE KOTVIT NA NÁBYTKOVÉ VÝKLOPNÉ KOVÁNÍ
  - DVEŘE SPODNÍ A VRCHNÍ DORAZ DVEŘÍ OPATŘIT PLASTOVÝMI DORAZY

POLOŽKA MT22

ROHOVÁ SKŘÍŇ


MĚŘÍTKO: 1:20  
POČET: 1 ks

PŮDORYS

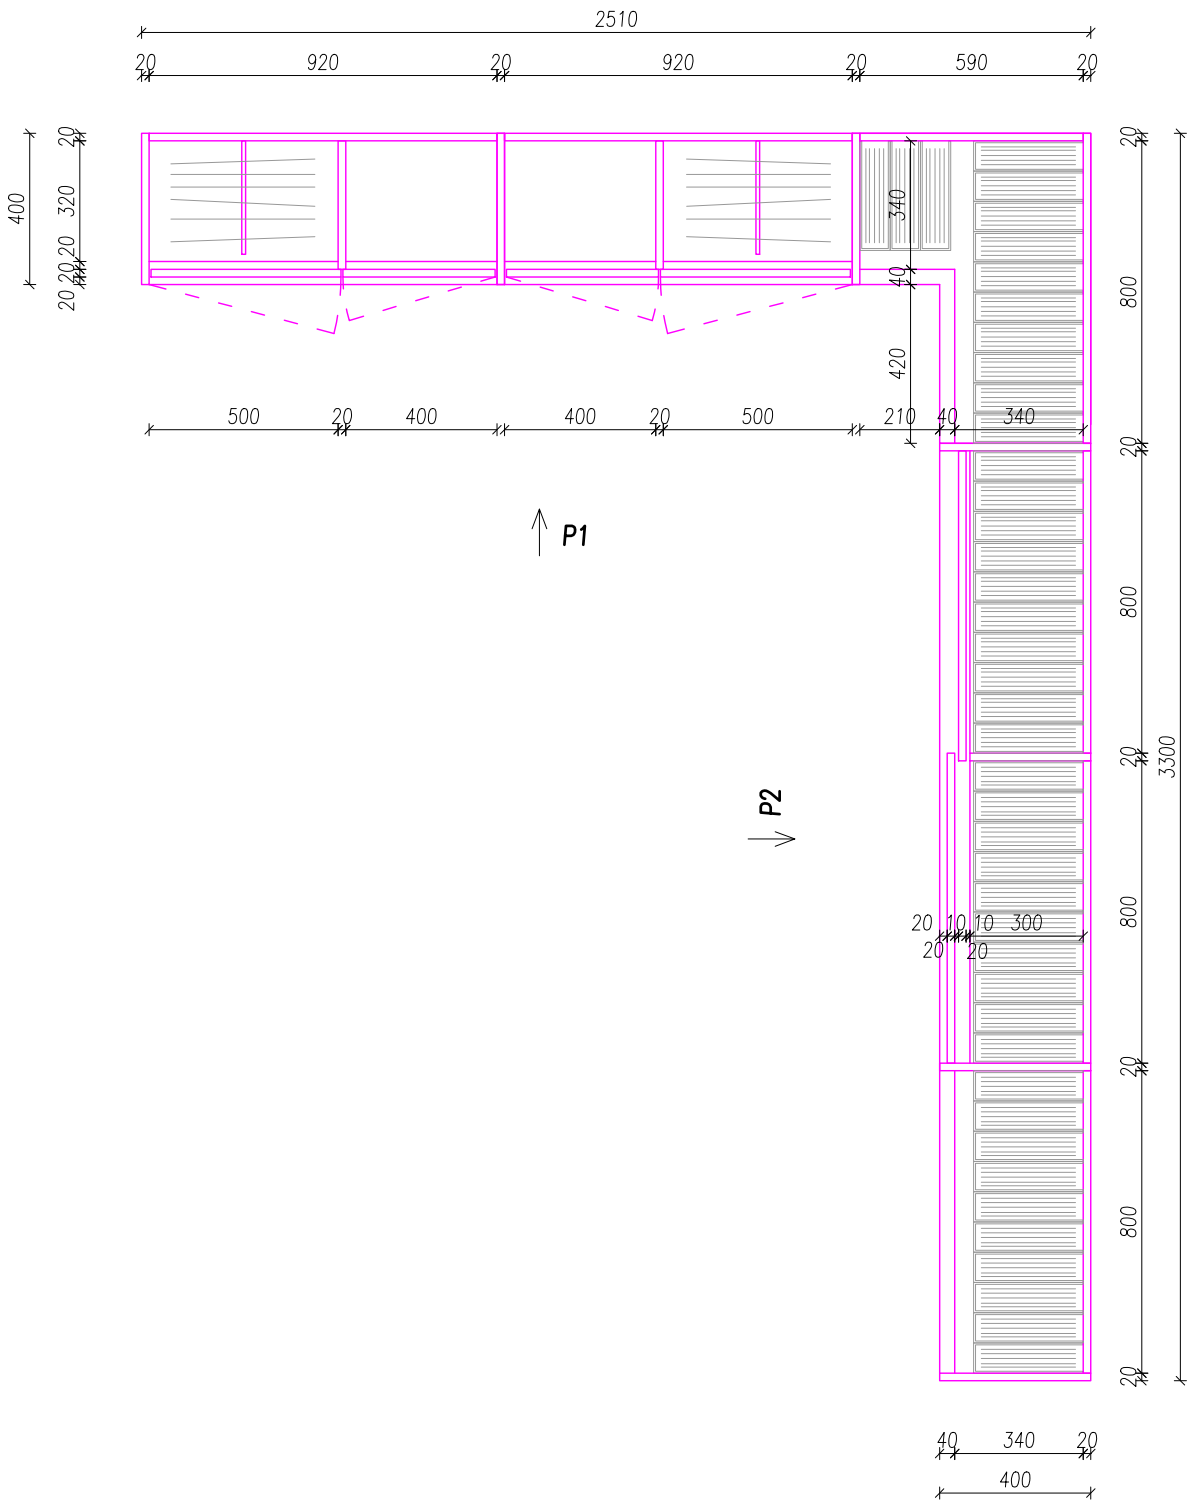

MĚŘÍTKO: 1:20

POHLED P1

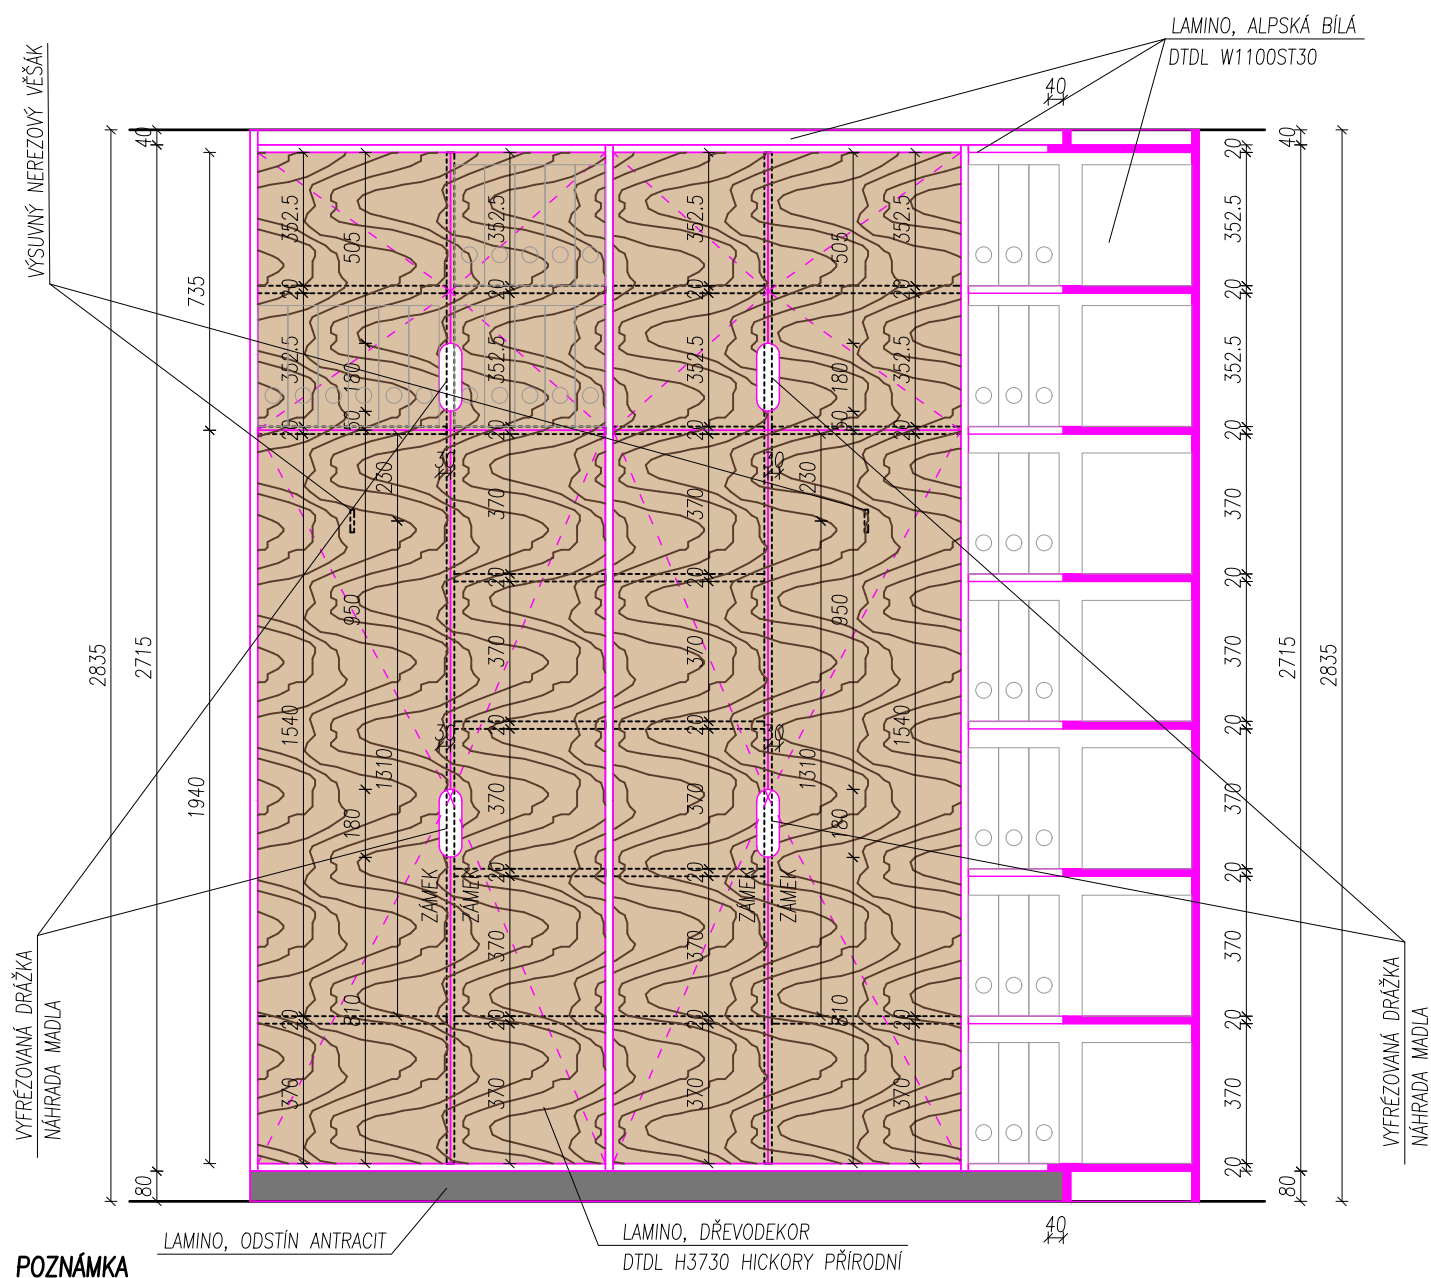

POZNÁMKA

- VNITŘNÍ POLICE BUDOU V ODSÍNĚ ALPSKÁ BÍLÁ, DTDL W1100ST30
- SPODNÍ DVOJICE DVEŘÍ BUDOU VYBAVENÉ DVOUHAČKOVÝM NÁBYTKOVÝM ZÁMKEM
- VRCHNÍ ŘÍMSU A SOKL POZASTOUPIT O 40 mm
- DVEŘE KOTVIT NA NÁBYTKOVÉ VÝKLOPNÉ KOVÁNÍ
- DVEŘE SPODNÍ A VRCHNÍ DORAZ DVEŘÍ OPATŘIT PLASTOVÝMI DORAZY

## ROHOVÁ SKŘÍŇ

POHLED P2



- |   |   |
|---|---|
| – VNITŘNÍ POLICE BUDOU V ODSTĚNU ALPSKÁ BILÁ, DTDL W1100ST30                                      | – DVEŘE KOTVIT NA NÁBYTKOVÉ VÝKLOPNÉ KOVÁNÍ                   |
| – VRCHNÍ ŘÍMSU A SOKL POZASTOUPIT O 40 mm   | – DVEŘE SPODNÍ A VRCHNÍ DORAZ DVEŘÍ OPATŘIT PLASTOVÝMI DORAZY |
| – VČETNĚ NEREZOVÝCH KOLEJNÍČEK PRO POJEZD DVEŘÍ UKONČENÝCH DORAZY, NA HORNÍ I SPODNÍ STRANĚ DVEŘÍ |   |


# POLOŽKA MT23

# PŘÍČKA S KYVNÝMI DVEŘMI


MĚŘÍTKO: 1:20

POČET: 1 ks

## PŮDORYS

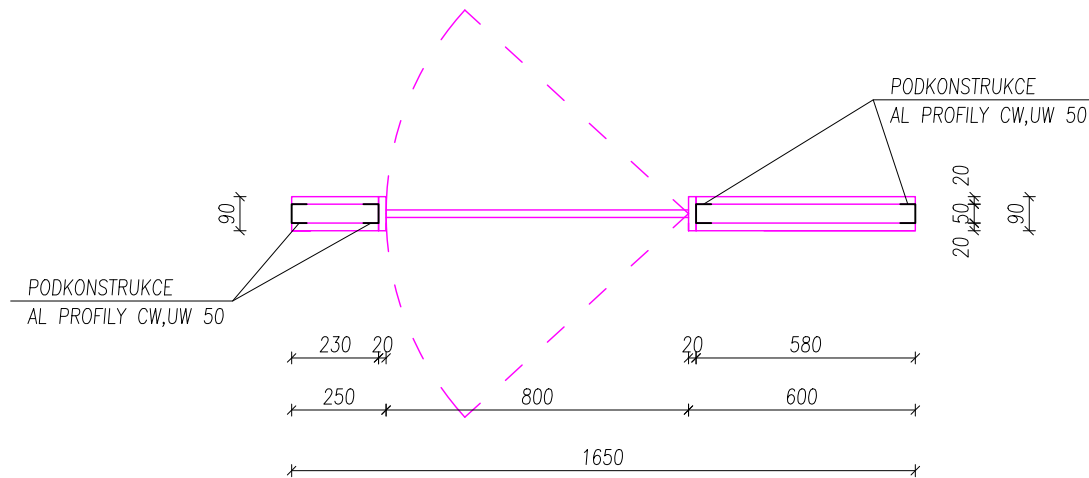

## POHLED

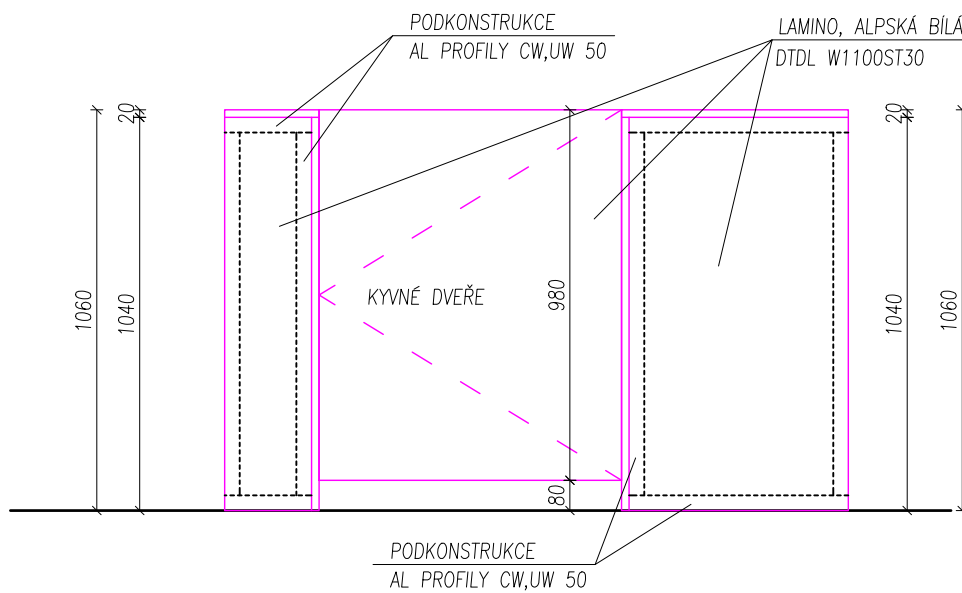

## POZNÁMKA

- AL NOSNÁ PODKONSTRUKCE PŘÍČKY Z PROFILŮ CW A UW 50
- VČETNĚ KYVNÉHO NEREZOVÉHO KOVÁNÍ DVEŘÍ

## PULT S POLICEMI A KYVNÝMI DVEŘMI

POČET: 1 ks

Technical drawing of a reception desk layout, showing dimensions and components.

**Dimensions:**

- Overall width: 1980 mm
- Overall height: 1550 mm
- Top section height: 745 mm
- Bottom section height: 430 mm
- Top section width: 1590 mm
- Bottom section width: 1990 mm
- Top section depth: 400 mm
- Bottom section depth: 380 mm
- Top section width segments: 20, 480, 20, 550, 20, 480, 20
- Bottom section width segments: 20, 480, 20, 550, 20, 480, 20
- Bottom section height segments: 250, 230, 20, 250, 20, 230, 20
- Bottom section width segments: 20, 50, 20
- Bottom section height segments: 380, 400, 500

**Labels and Components:**


- P1:** Arrow pointing up, indicating a direction or force.
- P2:** Arrow pointing down, indicating a direction or force.
- P3:** Arrow pointing left, indicating a direction or force.
- P4:** Arrow pointing right, indicating a direction or force.
- ČIRÉ PLEXISKLO:** Clear plexiglass.
- AL SLOUPEK 50x50 mm:** Aluminum column, 50x50 mm.
- KOTVENO ZE SPODNÍ STRANY DESKY PULTU ČERNÝ ODSTÍN (STEJNÝ SE SOKLOVOU LIŠTOU):** Fixed from the bottom side of the desk plate, black color (same as the base trim).
- PODKONSTRUKCE AL PROFILY CW,UW 50:** Substructure, aluminum profiles CW, UW 50.

POLOŽKA MT24

PULT S POLICEMI A KYVNÝMI DVEŘMI

MĚŘÍTKO: 1:20

POHLED P1

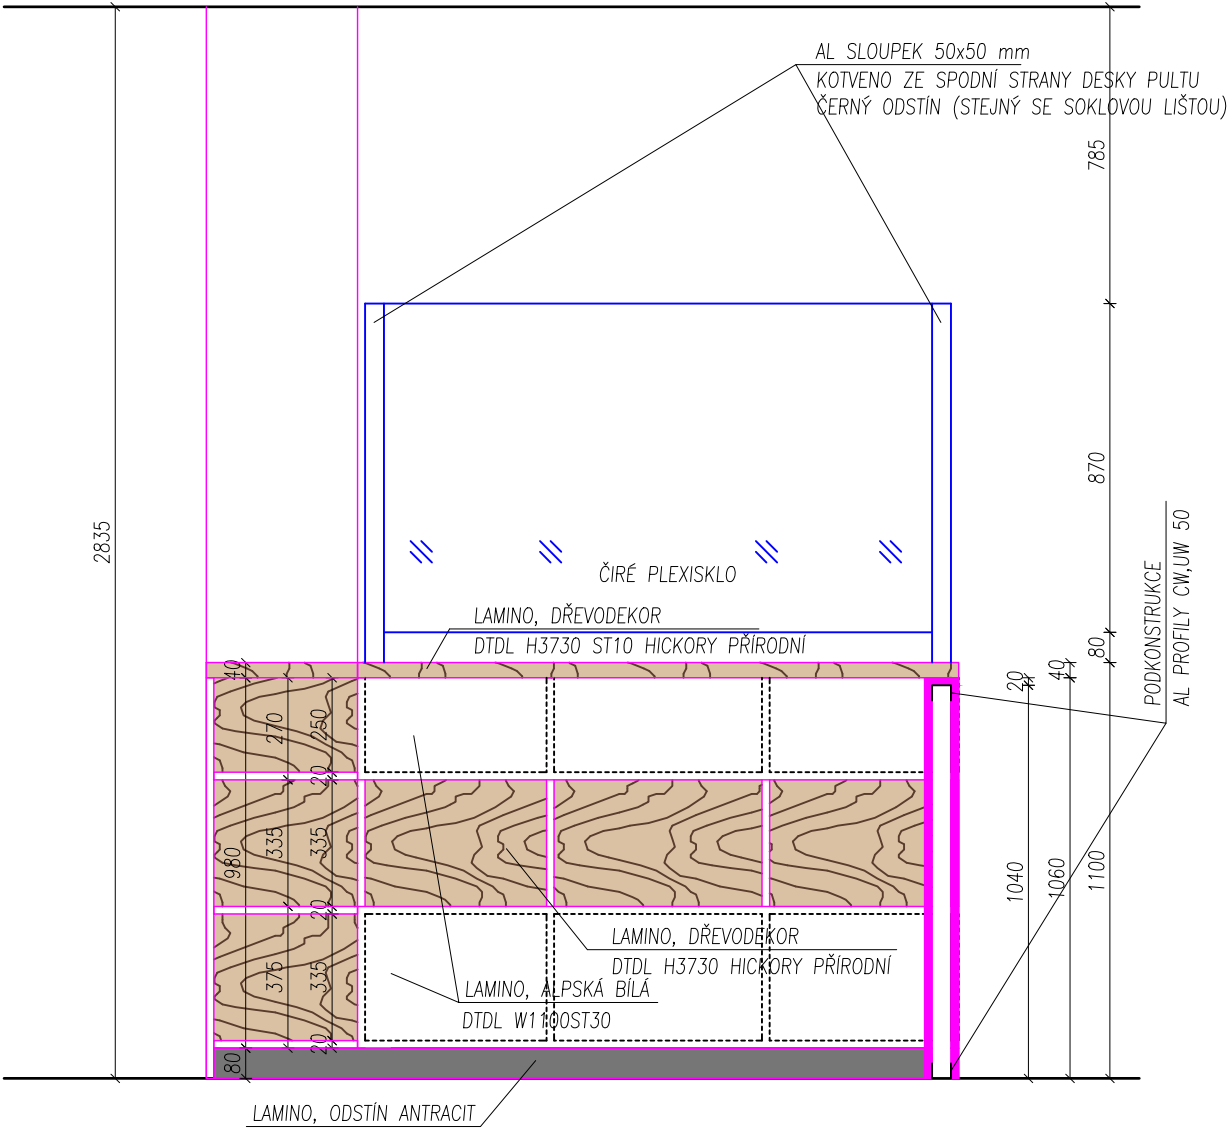


POZNÁMKA

- VNITŘNÍ POLICE BUDOU V ODSŤÍNU ALPSKÁ BÍLÁ, DTDL W1100ST30
- VČETNĚ SKRYTÉHO KOTVENÍ AL PROFILŮ PLEXISKLA



## PULT S POLICEMI A KYVNÝMI DVEŘMI

POHLED P2

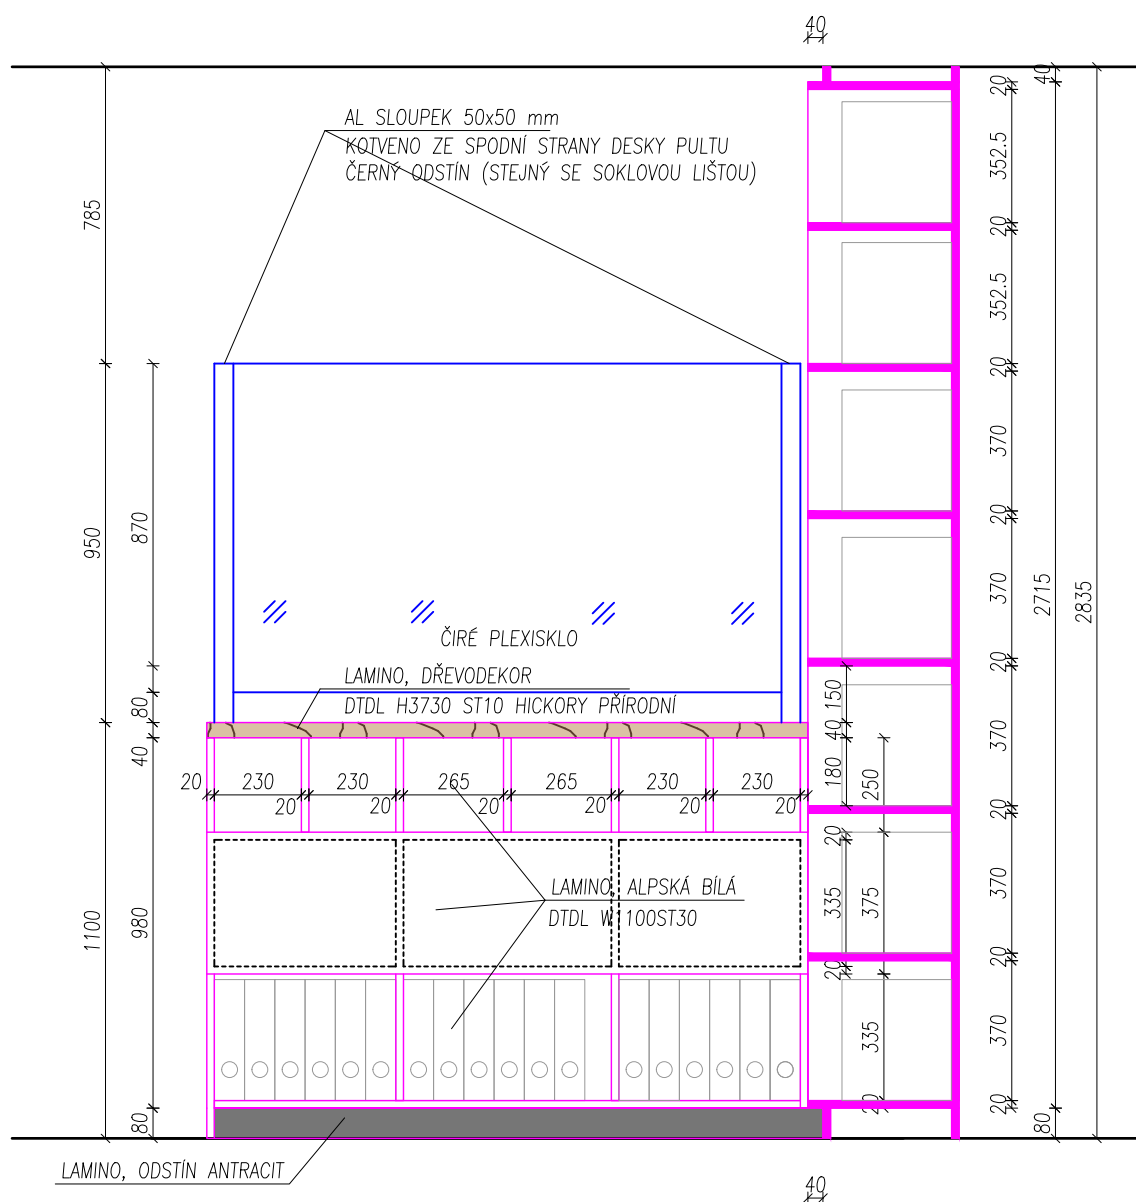

- VNITŘNÍ POLICE BUDOU V ODSTÍNU ALPSKÁ BÍLÁ, DTDL W1100ST30


– VČETNĚ SKRYTÉHO KOTVENÍ AL PROFILŮ PLEXISKLA

POLOŽKA MT24

PULT S POLICEMI A KYVNÝMI DVEŘMI

MĚŘÍTKO: 1:20

POHLED P3

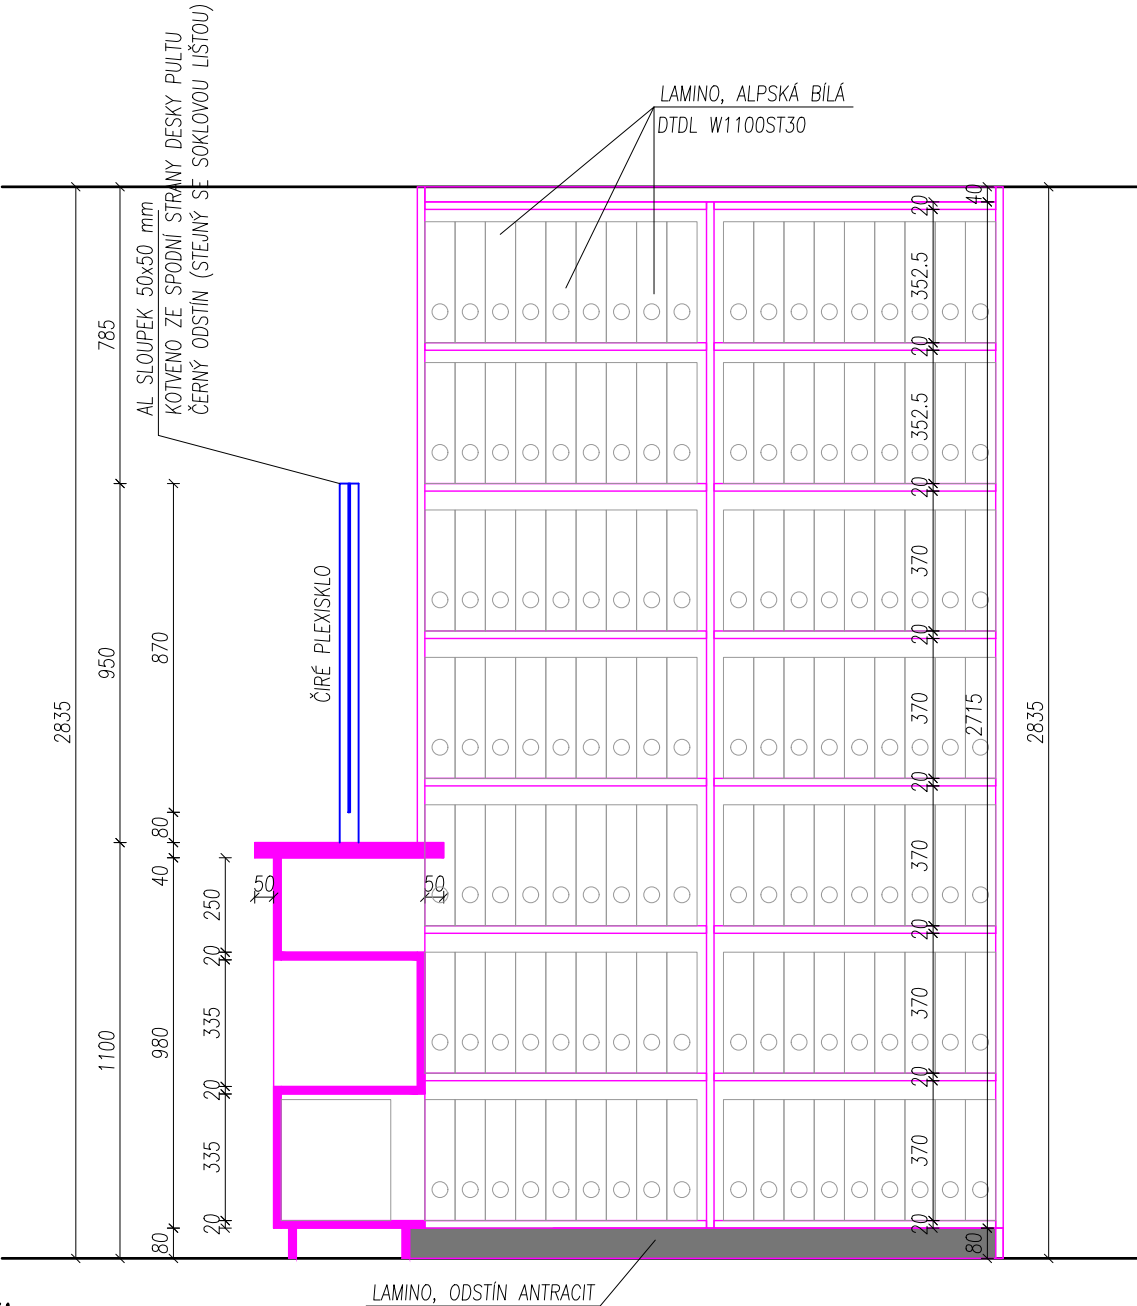

POZNÁMKA


- VNITŘNÍ POLICE BUDOU V ODSTÍNU ALPSKÁ BÍLÁ, DTDL W1100ST30
- VRCHNÍ ŘÍMSU A SOKL POZASTOUPIT O 40 mm

POLOŽKA MT24

PULT S POLICEMI A KYVNÝMI DVEŘMI

MĚŘÍTKO: 1:20

POHLED P4

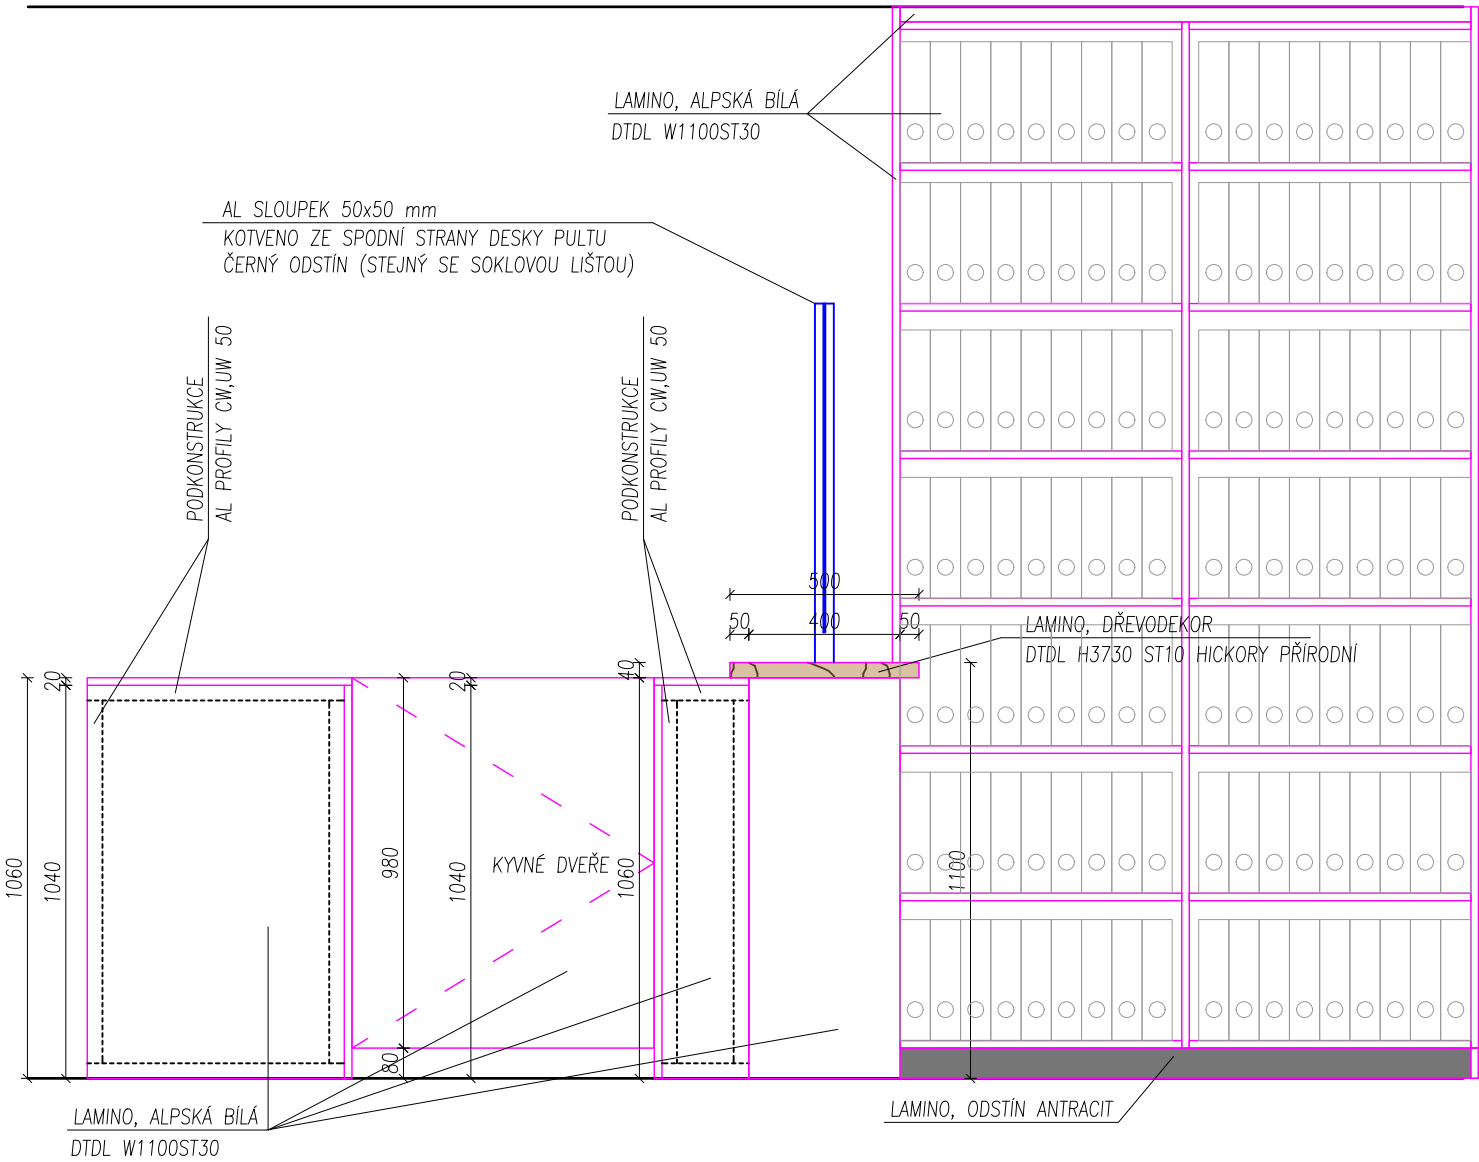

POZNÁMKA


- AL NOSNÁ PODKONSTRUKCE PŘÍČKY Z PROFILŮ CW A UW 50
- VČETNĚ KYVNÉHO NEREZOVÉHO KOVÁNÍ DVEŘÍ

POLOŽKA MT25

ROHOVÁ SKŘÍŇ


MĚŘÍTKO: 1:20  
POČET: 1 ks

PŮDORYS

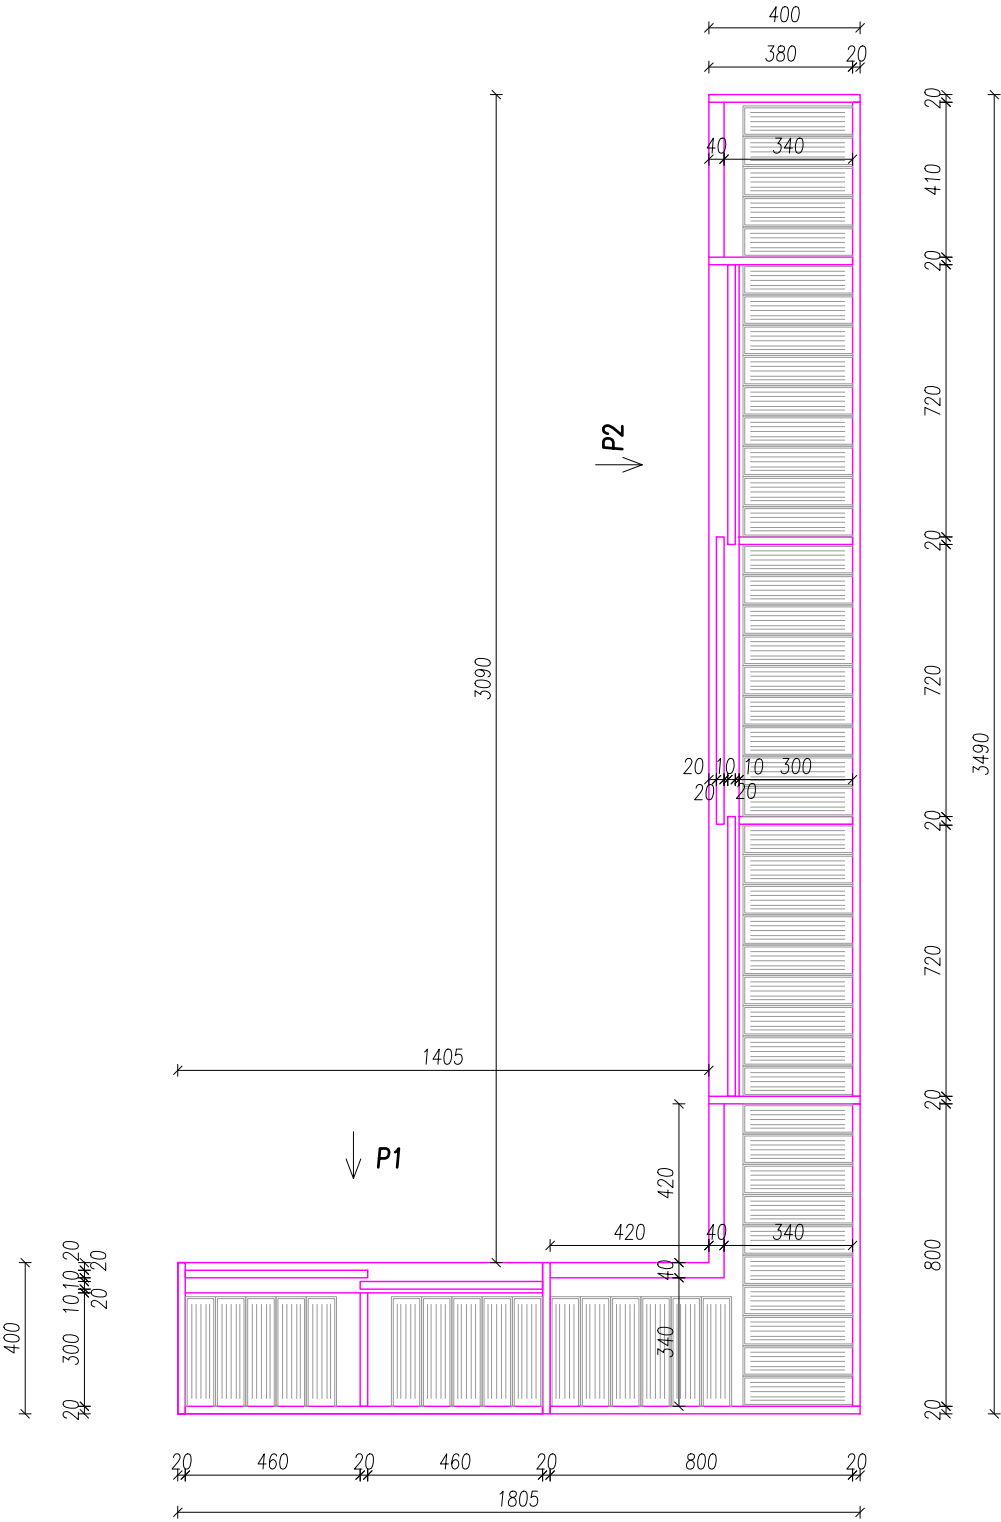

# ROHOVÁ SKŘÍŇ

POHLED P1

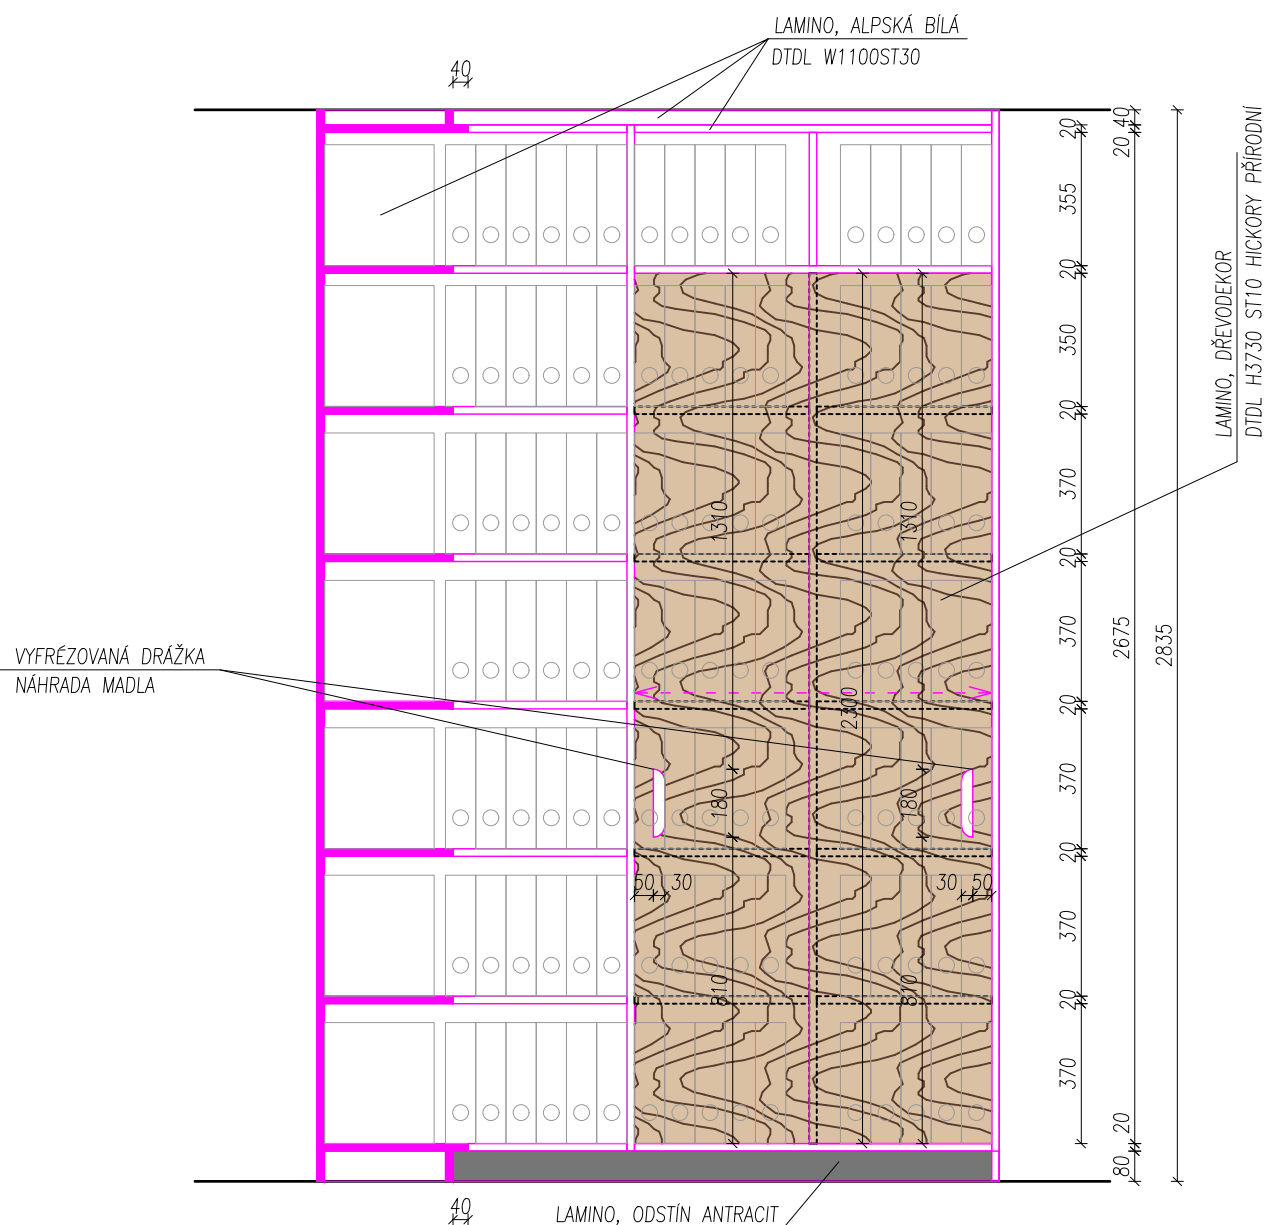

– DVEŘE KOTVIT NA NÁBYTKOVÉ VÝKLOPNÉ KOVÁNÍ

- DVEŘE SPODNÍ A VRCHNÍ DORAZ DVEŘÍ OPATŘIT PLASTOVÝMI DORAZY


- SPODNÍ I SPODNÍ STRANĚ DVEŘÍ

POLOŽKA MT25

ROHOVÁ SKŘÍŇ

MĚŘÍTKO: 1:20

POHLED P2

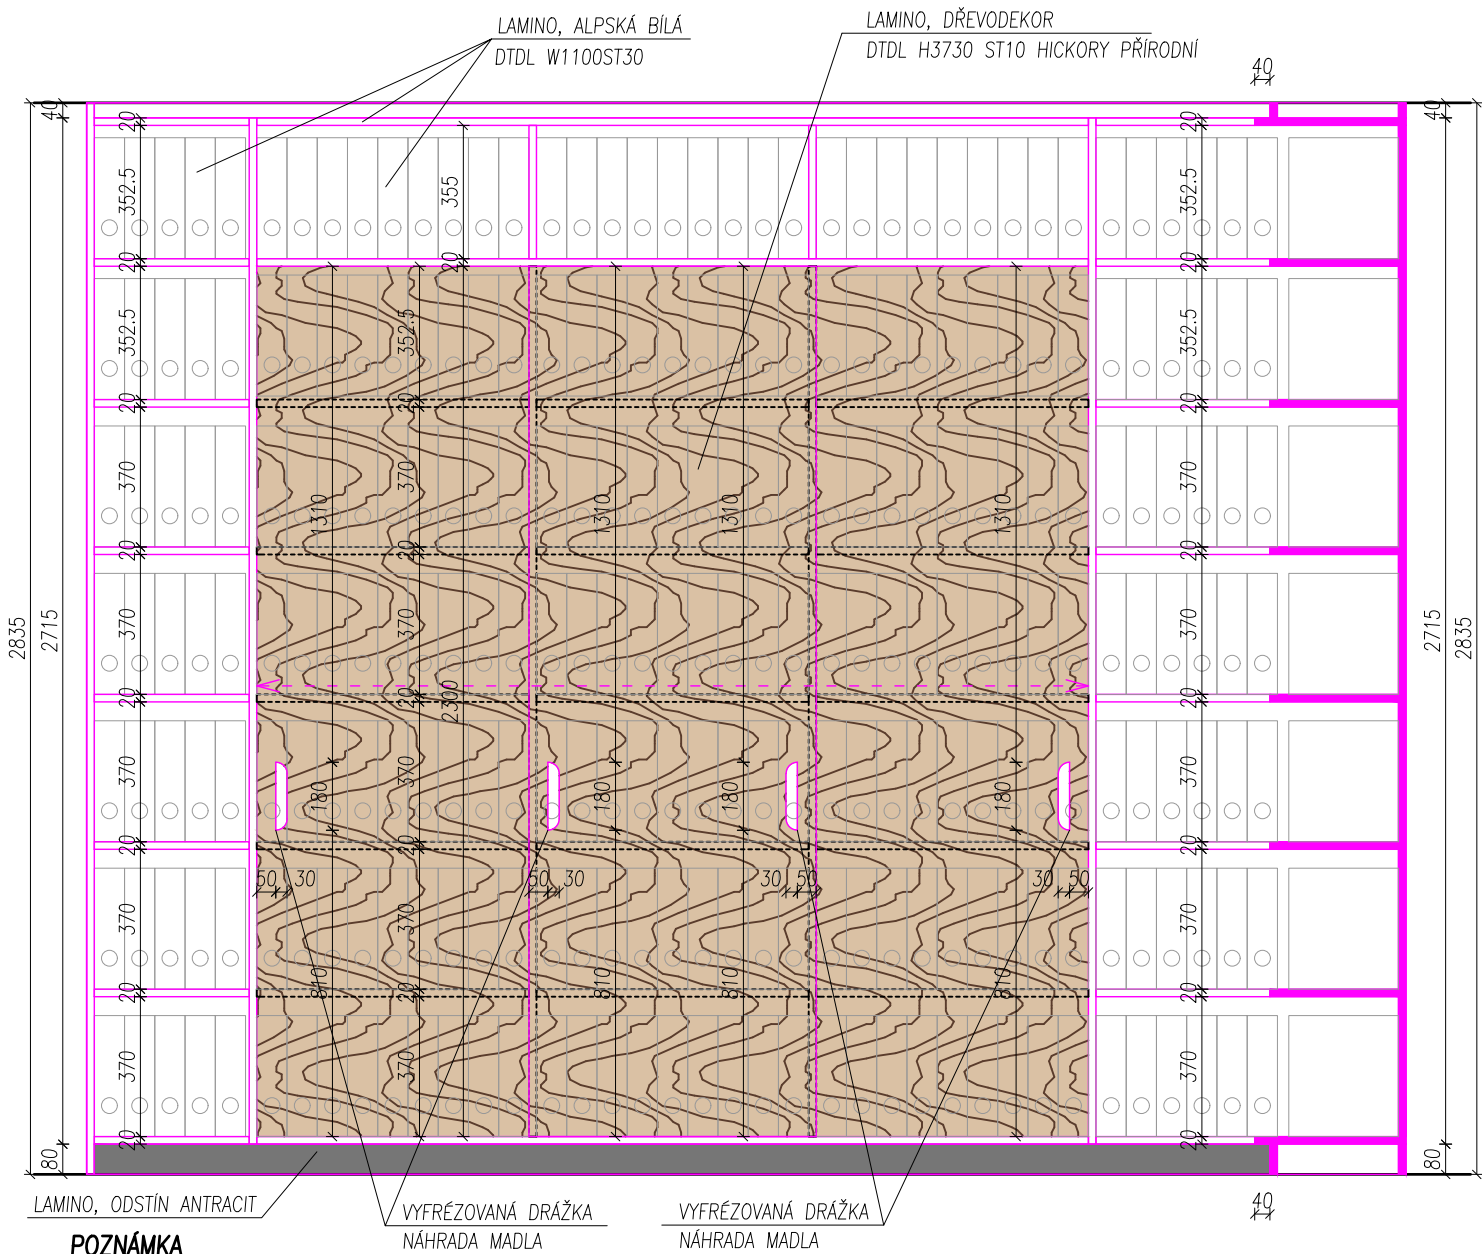

POZNÁMKA

- VNITŘNÍ POLICE BUDOU V ODSTÍNU ALPSKÁ BÍLÁ, DTL W1100ST30
- VRCHNÍ ŘÍMSU A SOKL POZASTOUPIT O 40 mm
- VČETNĚ NEREZOVÝCH KOLEJNIC pro POJEZD DVEŘÍ UKONČENÝCH DORAZY, NA HORNÍ I SPODNÍ STRANĚ DVEŘÍ
- DVEŘE KOTVIT NA NÁBYTKOVÉ VÝKLOPNÉ KOVÁNÍ
- DVEŘE SPODNÍ A VRCHNÍ DORAZ DVEŘÍ OPATŘIT PLASTOVÝMI DORAZY

# ŠATNÍ SKŘÍŇ S POLICÍ

POČET: 1 ks

Technical drawing of a rectangular structure, likely a window or door frame, showing dimensions and internal features.

**Dimensions:**

- Overall Width:** 1380
- Overall Height:** 400
- Top Section Widths:** 250 (left), 250 (right)
- Bottom Section Widths:** 400 (left), 500 (right)
- Internal Vertical Spacing (Left):** 20, 40, 340, 20
- Internal Vertical Spacing (Right):** 20, 20, 320, 20
- Internal Horizontal Spacing (Bottom):** 20, 400, 20, 920, 20

**Internal Features:**

- Left Panel:** Contains vertical lines, suggesting a window blind or shutter.
- Right Panel:** Contains horizontal lines, suggesting a window blind or shutter.

[illegible]

- VNITŘNÍ POLICE BUDOU V ODSTĚNU ALPSKÁ BILÁ, DTDL W1100ST30
- SPODNÍ DVOJICE DVEŘÍ BUDOU VYBAVENÉ DVOUHÁČKOVÝM NÁBYTKOVÝM ZÁMKEM
- VRCHNÍ ŘÍMSU A SOKL POZASTOUPIT O 40 mm
- DVEŘE KOTVIT NA NÁBYTKOVÉ VÝKLOPNÉ KOVÁNÍ
- DVEŘE SPODNÍ A VRCHNÍ DORAZ DVEŘÍ OPATŘIT PLASTOVÝMI DORAZY


## POLOŽKA MT27

MĚŘÍTKO: 1:20

POČET: 1 ks

PUDORYS

# ROHOVÁ SKŘÍŇ

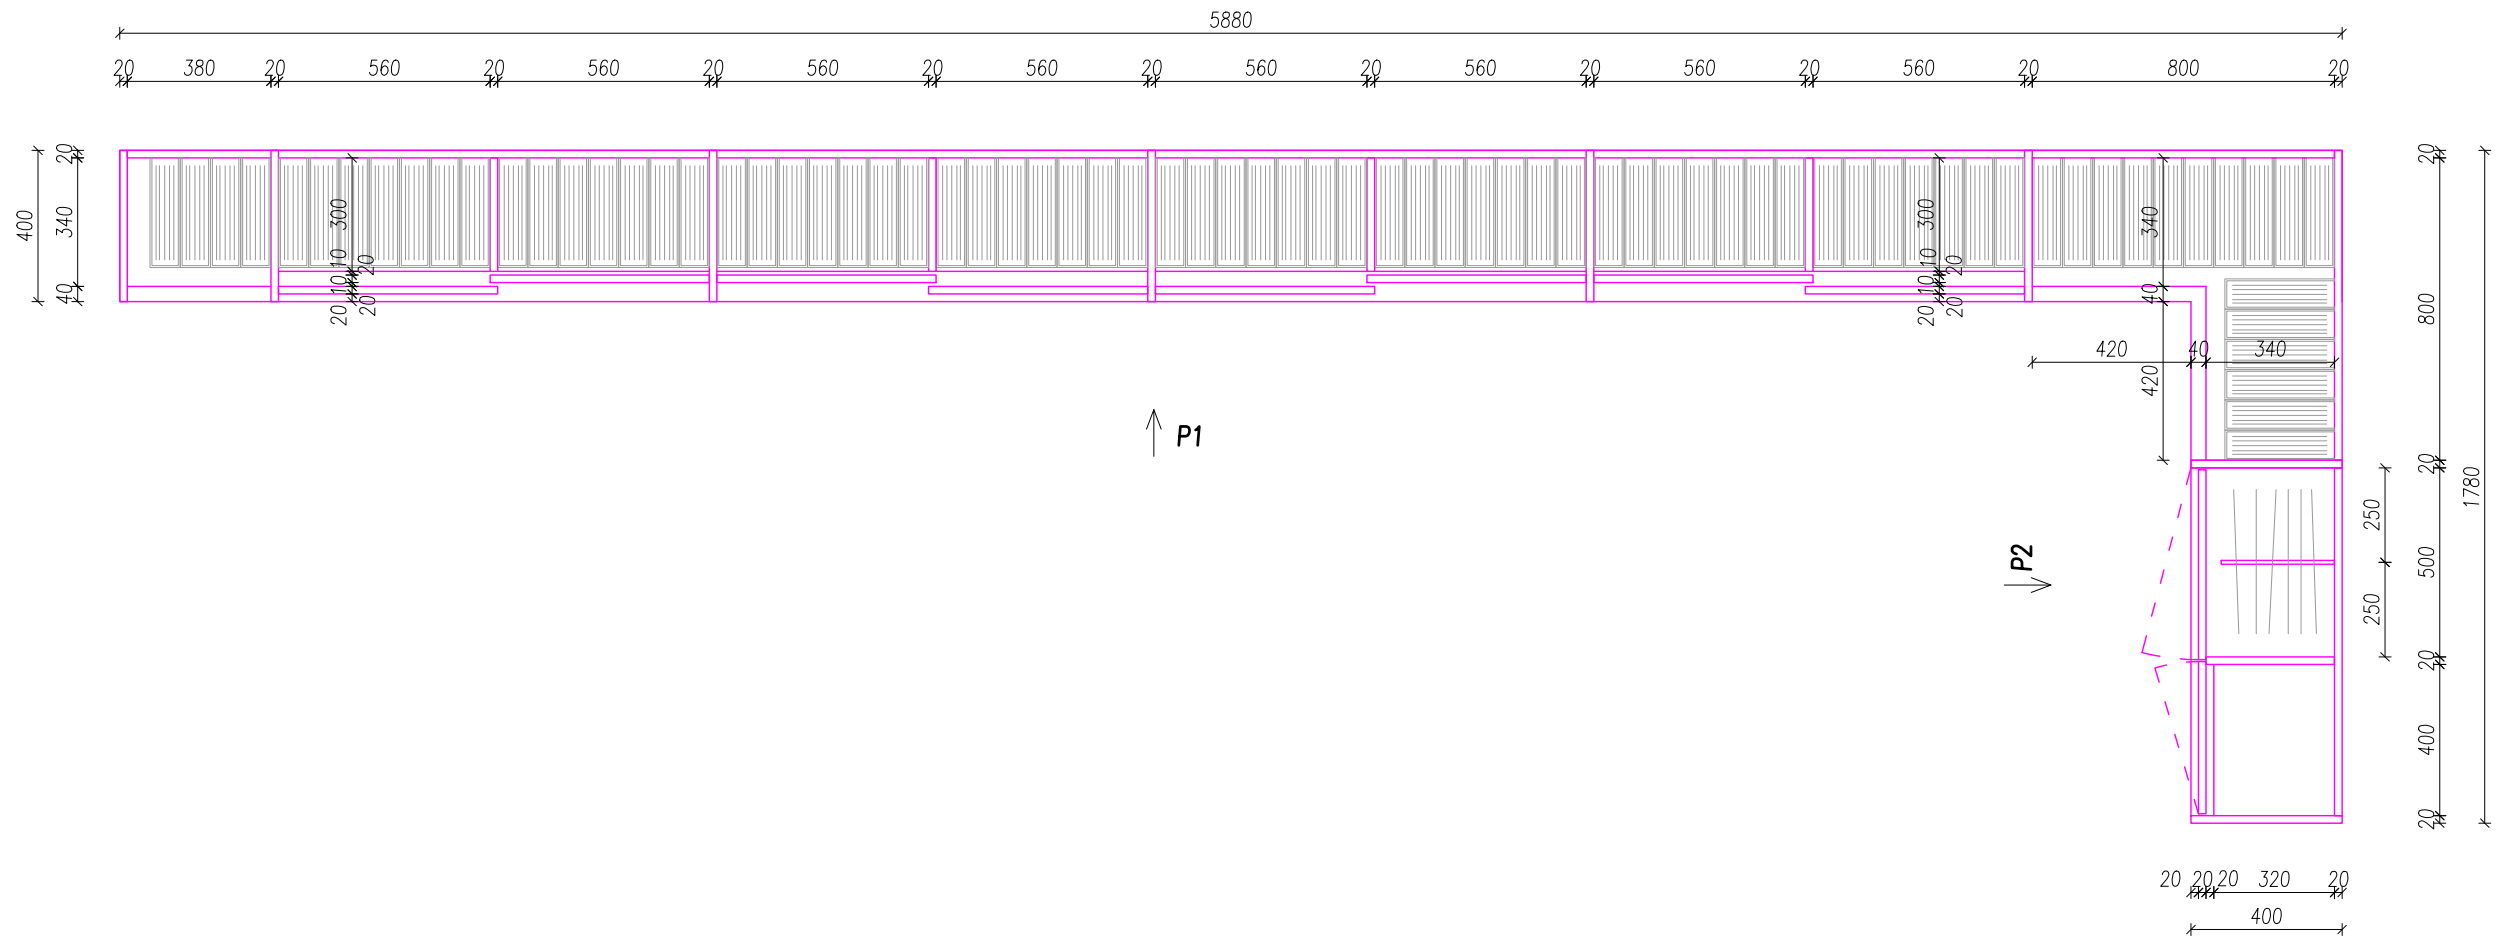




POLOŽKA MT27

# ROHOVÁ SKŘÍŇ

MĚŘÍTKO: 1:20

POHLED P1

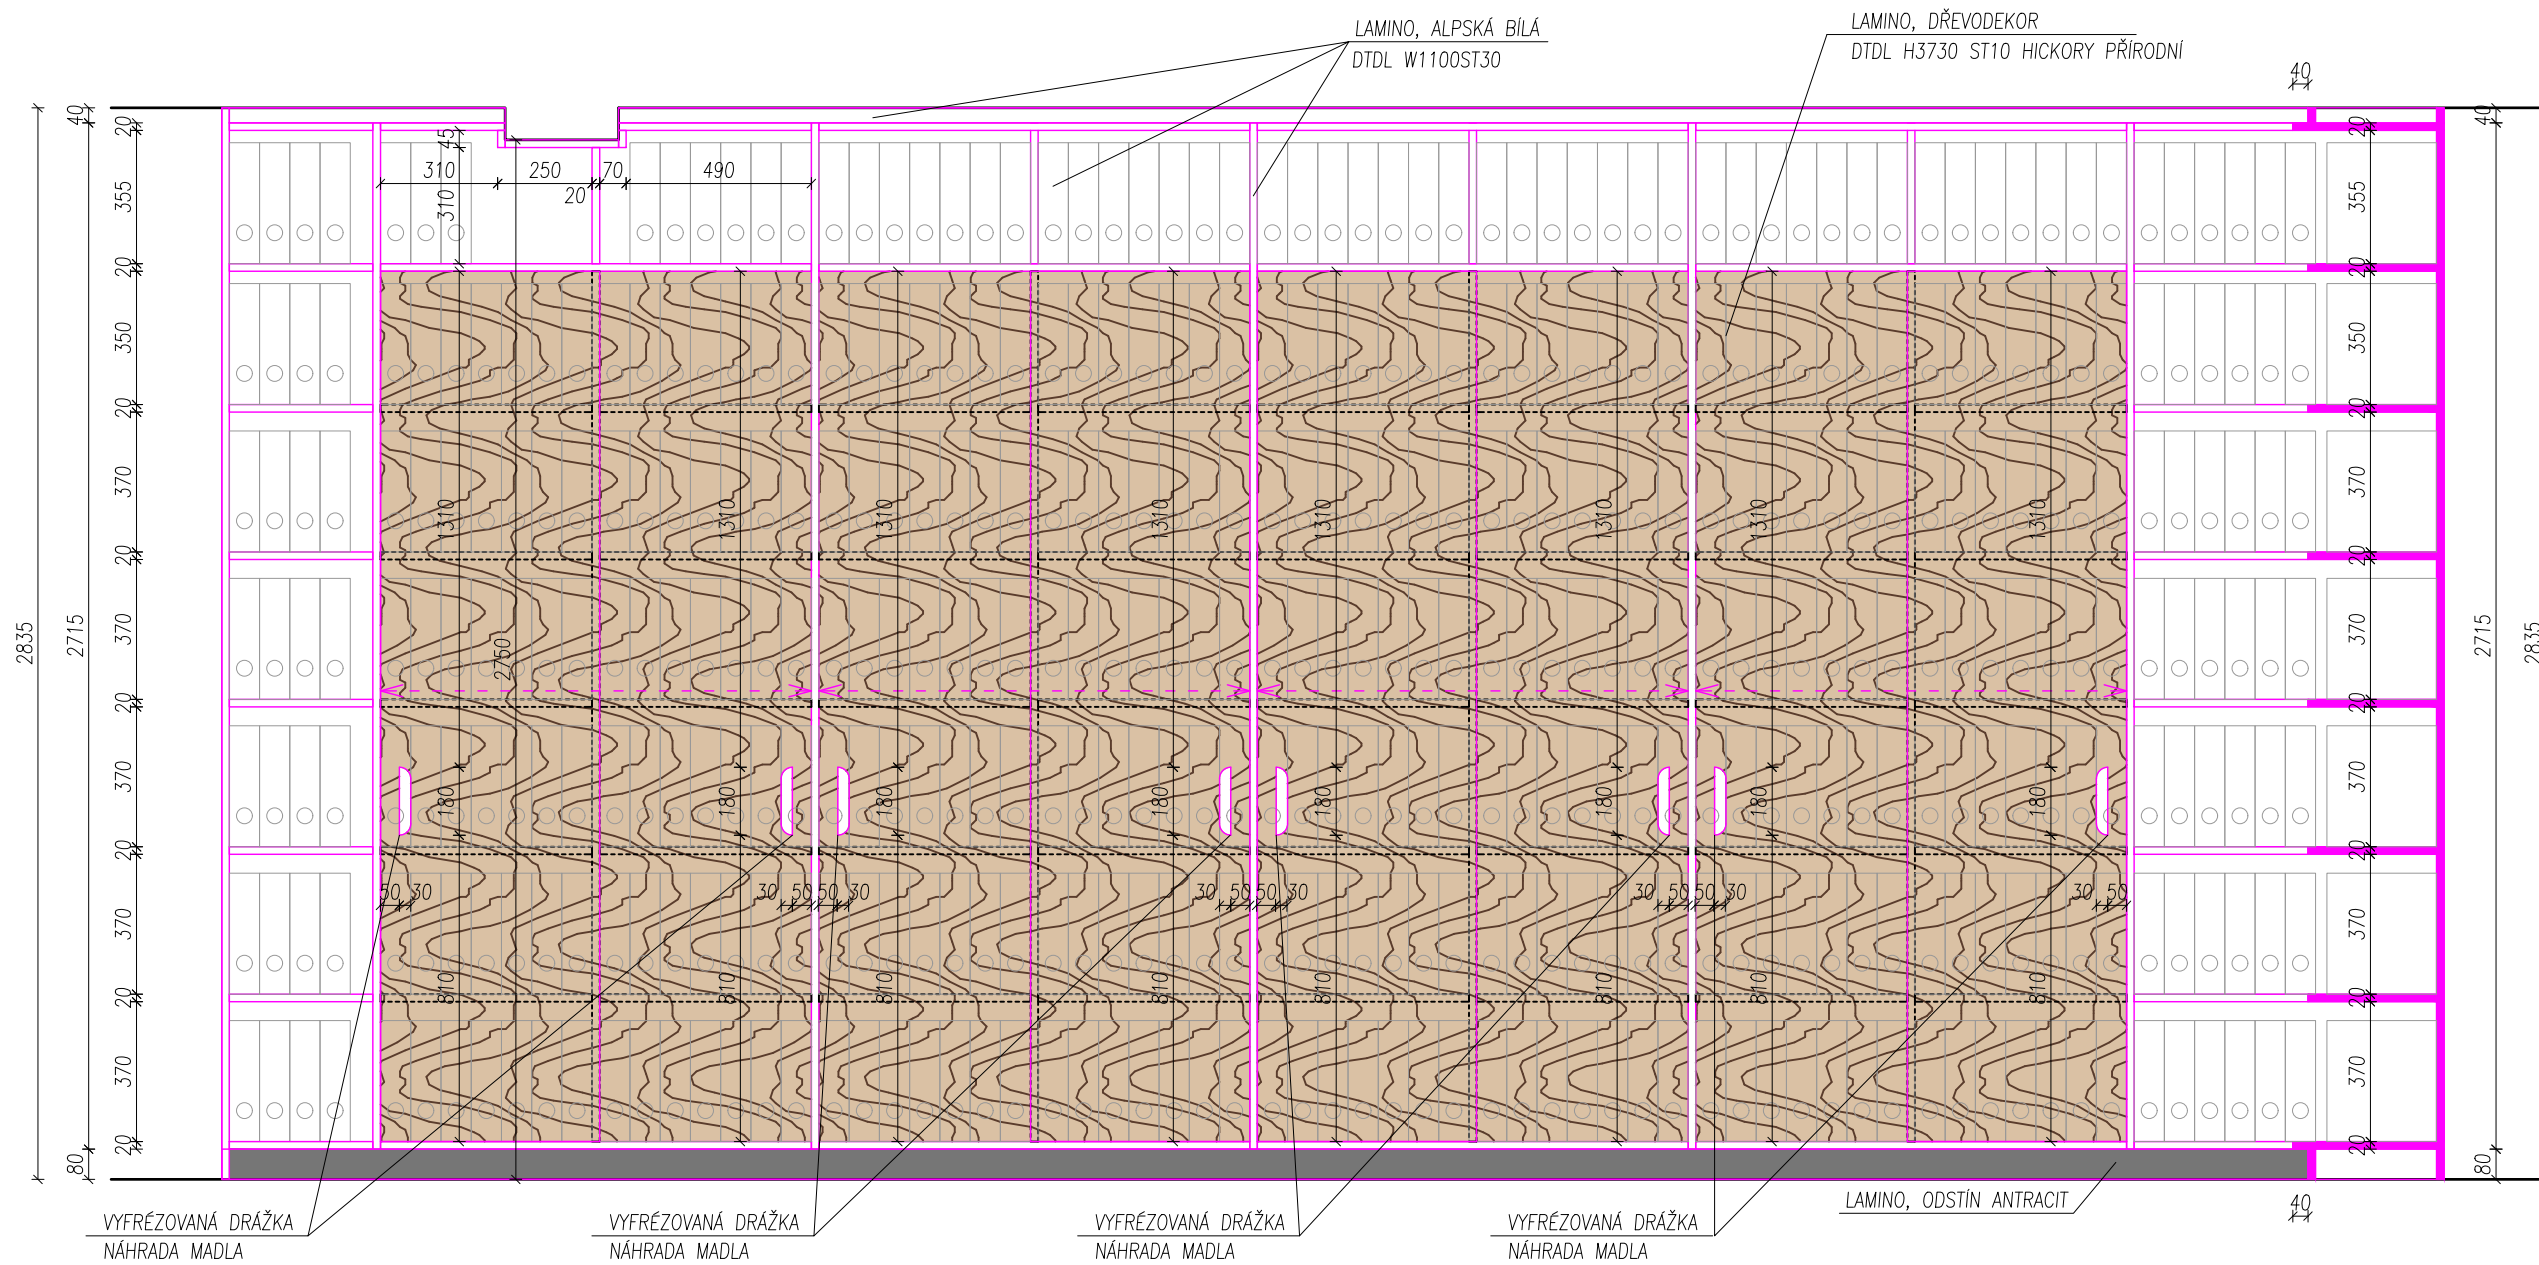


### POZNÁMKA

- VNITŘNÍ POLICE BUDOU V ODSTĚNU ALPSKÁ BÍLÁ, DTDL W1100ST30
- VRCHNÍ ŘÍMSU A SOKL POZASTOUPIT O 40 mm
- VČETNĚ NEREZOVÝCH KOLEJNÍČEK PRO POJEZD DVEŘÍ UKONČENÝCH DORAZY, NA HORNÍ I SPODNÍ STRANĚ DVEŘÍ

# ROHOVÁ SKŘÍŇ

POHLED P2

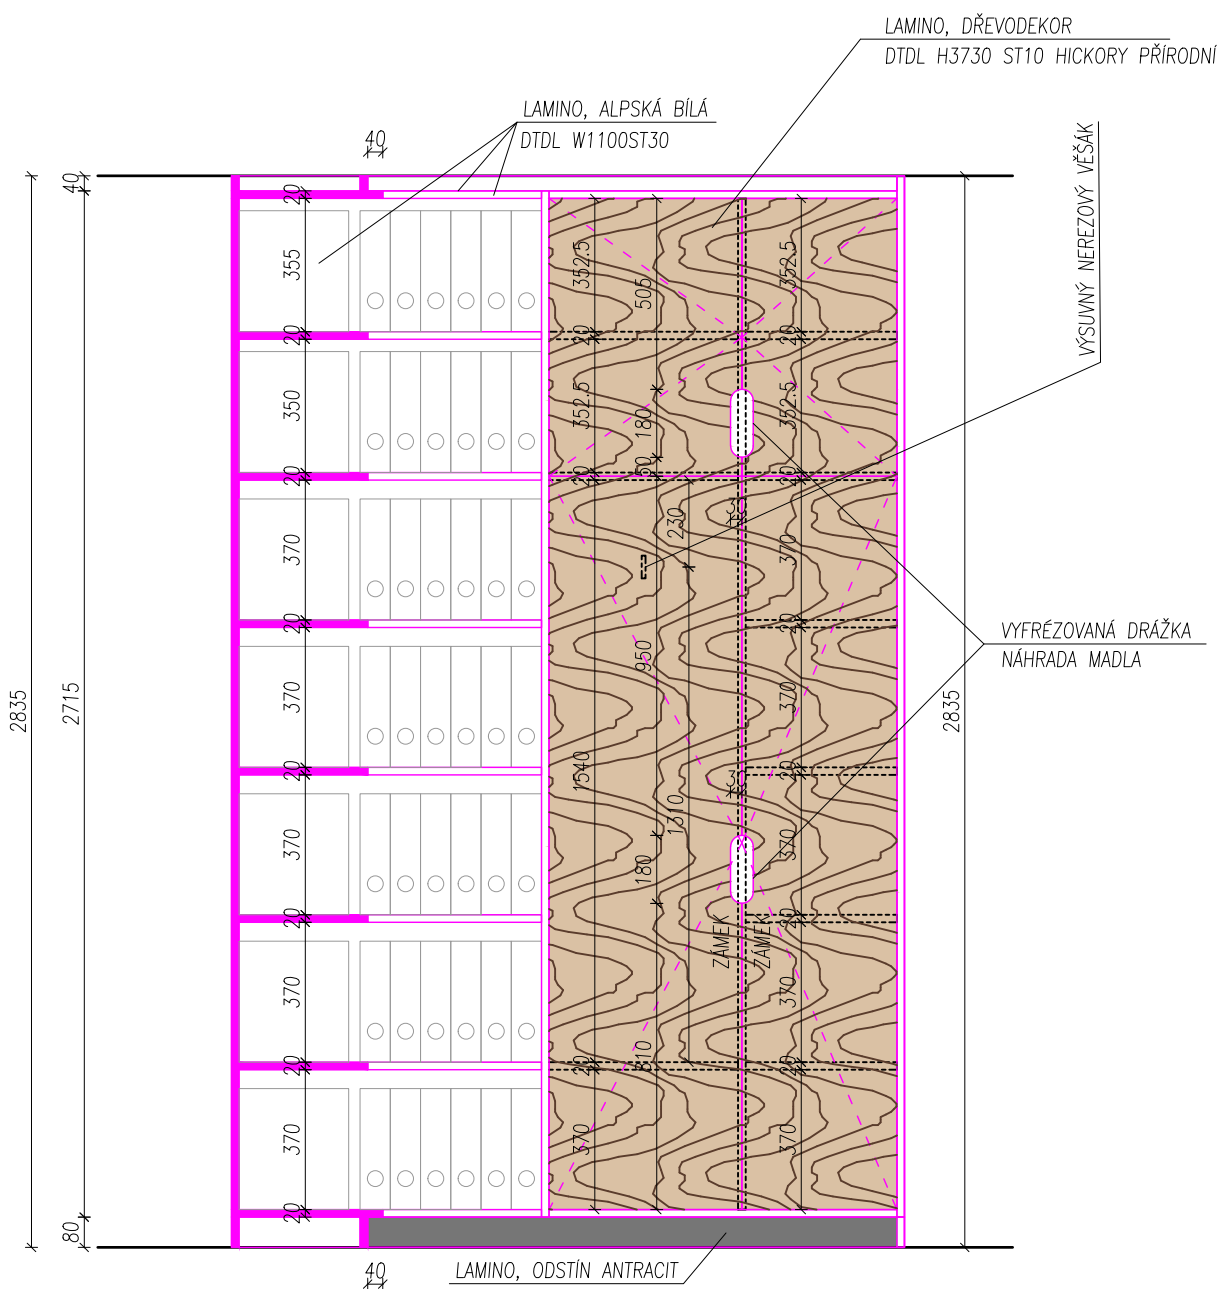


- VNITŘNÍ POLICE BUDOU V ODSTÍNU ALPSKÁ BÍLÁ, DTDL W1100ST30
- SPODNÍ DVOJICE DVEŘÍ BUDOU VYBAVENÉ DVOUHAČKOVÝM NÁBYTKOVÝM ZÁMKEM
- VRCHNÍ ŘÍMSU A SOKL POZASTOUPÍ O 40 mm

- DVEŘE KOTVIT NA NÁBYTKOVÉ VÝKLOPNÉ KOVÁNÍ
- DVEŘE SPODNÍ A VRCHNÍ DORAZ DVEŘÍ OPATŘIT PLASTOVÝMI DORAZY

## ŠATNÍ SKŘÍŇ + SKŘÍŇ NA ŠANONY

POČET: 1 ks

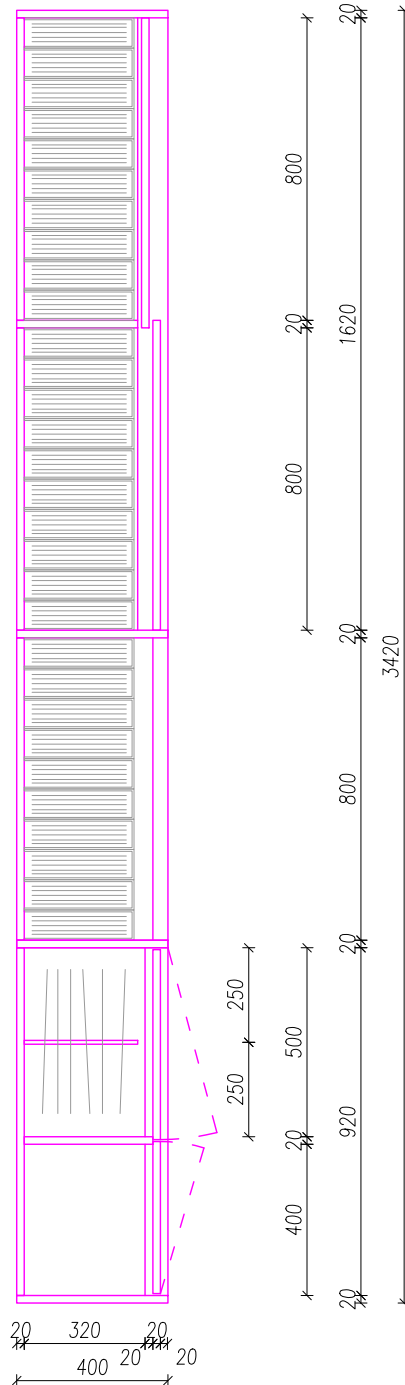


# POLOŽKA MT28

# ŠATNÍ SKŘÍŇ + SKŘÍŇ NA ŠANONY

MĚŘÍTKO: 1:20

## POHLED

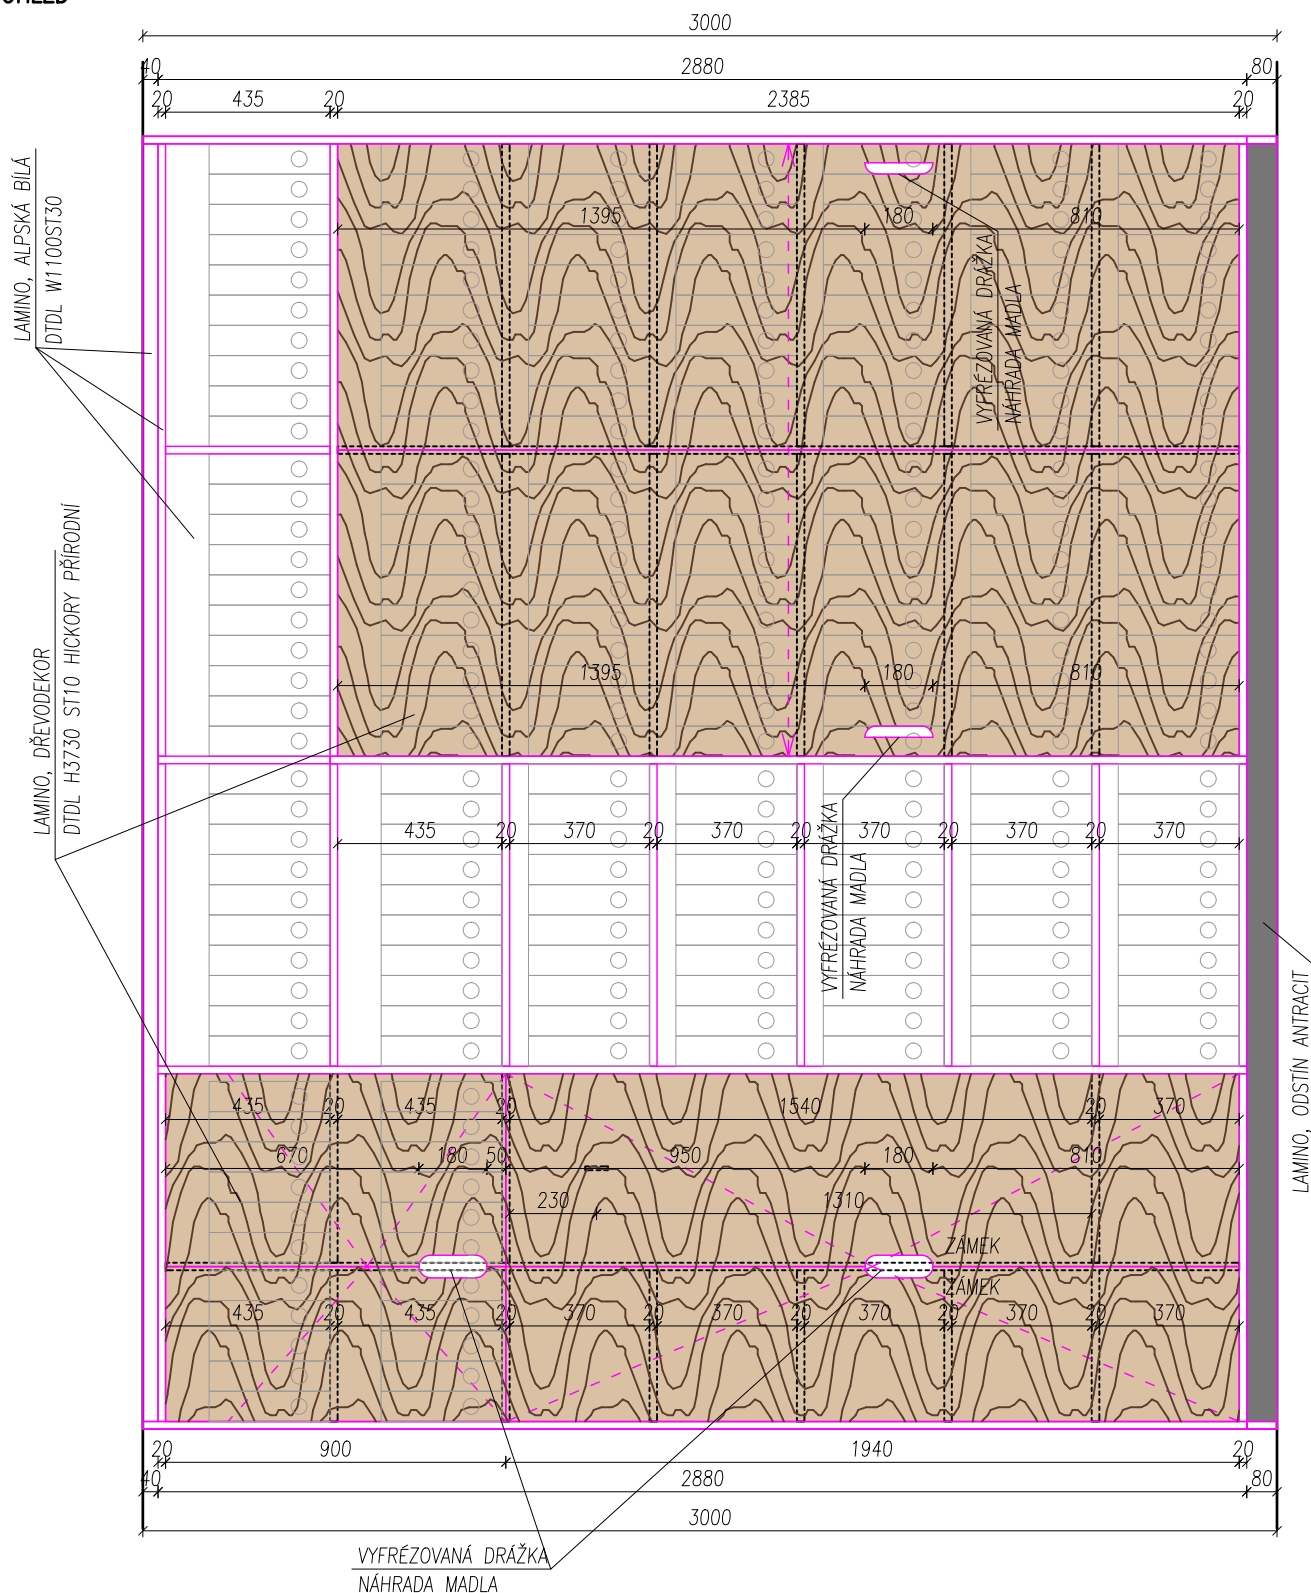

## POZNÁMKA

- VNITŘNÍ POLICE BUDOU V ODSTÍNU ALPSKÁ BÍLÁ, DTDL W1100ST30
- SPODNÍ DVOJICE DVEŘÍ BUDOU VYBAVENÉ DVOUHÁČKOVÝM NÁBYTKOVÝM ZÁMKEM
- VRCHNÍ ŘÍMSU A SOKL POZASTOUPIT O 40 mm
- VČETNĚ NEREZOVÝCH KOLEJNÍČEK PRO POJEZD DVEŘÍ UKONČENÝCH DORAZY, NA HORNÍ I SPODNÍ STRANĚ DVEŘÍ
- DVEŘE KOTVIT NA NÁBYTKOVÉ VÝKLOPNÉ KOVÁNÍ
- DVEŘE SPODNÍ A VRCHNÍ DORAZ DVEŘÍ OPATŘIT PLASTOVÝMI DORAZY

# ŠATNÍ SKŘÍŇ S POLICÍ

**POČET: 1 ks**

- VNITŘNÍ POLICE BUDOU V ODS TINU ALPSKÁ BÍLÁ, DTDL W1100ST30
- VČETNĚ SKRYTÉHO KOTVENÍ AL PROFILŮ PLEXISKLA
- VČETNĚ KYVNÉHO NEREZOVÉHO KOVÁNÍ DVEŘÍ

POHLED P1

AL SLOUPEK 50x50 mm  
KOTVENO ZE SPODNÍ STRANY DESKY PULTU  
ČERNÝ ODSŮN (STEJNÝ SE SOKLOVOU LIŠTOU)

ČIRÉ PLEXISKLO  
LAMINO, DŘEVODEKOR  
DTDL H3730 ST10 HICKORY PŘÍRODNÍ

LAMINO, ALPSKÁ BÍLÁ  
DTDL W1100ST30

ČIRÉ PLEXISKLO  
LAMINO, DŘEVODEKOR  
DTDL H3730 ST10 HICKORY PŘÍRODNÍ

KVNÉ DVEŘE

LAMINO, ODSŤÍN ANTRACIT

AL SLOUPEK 50x50 mm  
KOTVENO ZE SPODNÍ STRANY DESKY PULTU  
ČERNÝ ODSŤÍN (STEJNÝ SE SOKLOVOU LIŠTOU)

LAMINO, ODSŤÍN ANTRACIT

Technical drawing of a kitchen layout showing two symmetrical units. The drawing includes dimensions and material specifications for various components.

**Dimensions:**

- Overall height: 870
- Top section height: 80
- Bottom section height: 80
- Unit width: 1100
- Unit depth: 980
- Internal unit width: 335
- Internal unit depth: 375
- Internal unit height: 270
- Internal unit width: 335
- Internal unit depth: 375
- Internal unit height: 270

**Materials and Components:**


- LAMINO, PLEXISKLO** (Glass laminate)
- LAMINO, DŘEVEDEKOR** (Wood laminate)
- DTDL H3730 ST10 HICKORY PŘÍRODNÍ** (Natural Hickory wood veneer)
- LAMINO, ALPSKÁ BÍLÁ** (Alpine white laminate)
- DTDL W1100ST30** (White laminate)
- KYVNÉ DVEŘE** (Hinged doors)
- LAMINO, ODSŤÍN ANTRACIT** (Antracite laminate)

# POLOŽKA MT30


POLICE

MĚŘÍTKO: 1:20  
POČET: 1 ks

## PŮDORYS

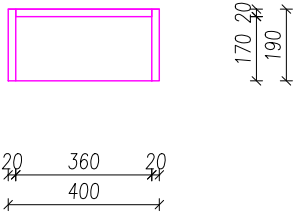

## POHLED

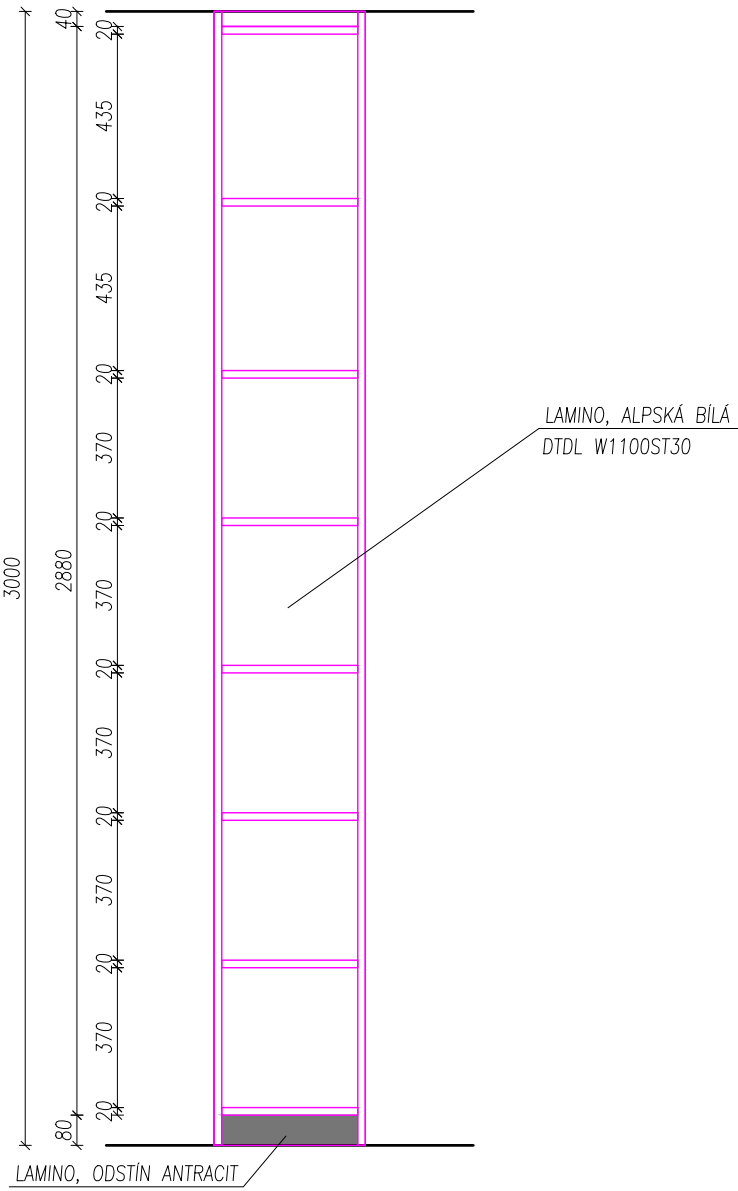

## POZNÁMKA


- VNITŘNÍ POLICE BUDOU V ODSTÍNU ALPSKÁ BÍLÁ, DTDL W1100ST30
- VRCHNÍ ŘÍMSU A SOKL POZASTOUPIT O 40 mm

# POLOŽKA MT31


# PRODLOUŽENÍ PULTU

MĚŘÍTKO: 1:20  
POČET: 3 ks

## PŮDORYS

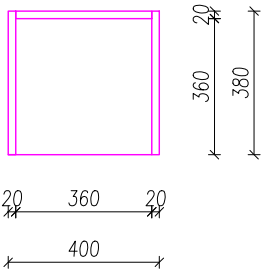

## POHLED

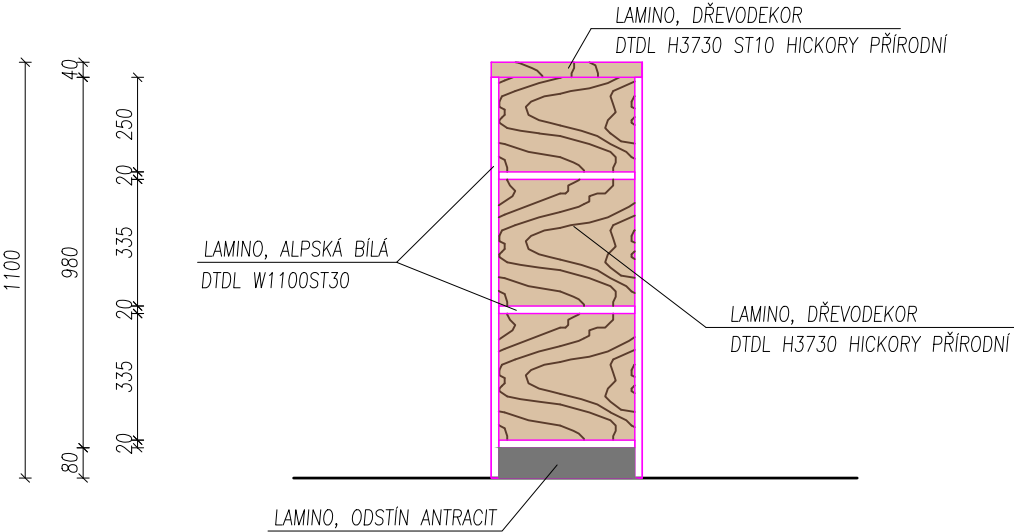

## POZNÁMKA

– VNITŘNÍ POLICE BUDOU V ODSTÍNU ALPSKÁ BÍLÁ, DTDL W1100ST30