


PŮDORYS - STÁVAJÍCÍ STAV

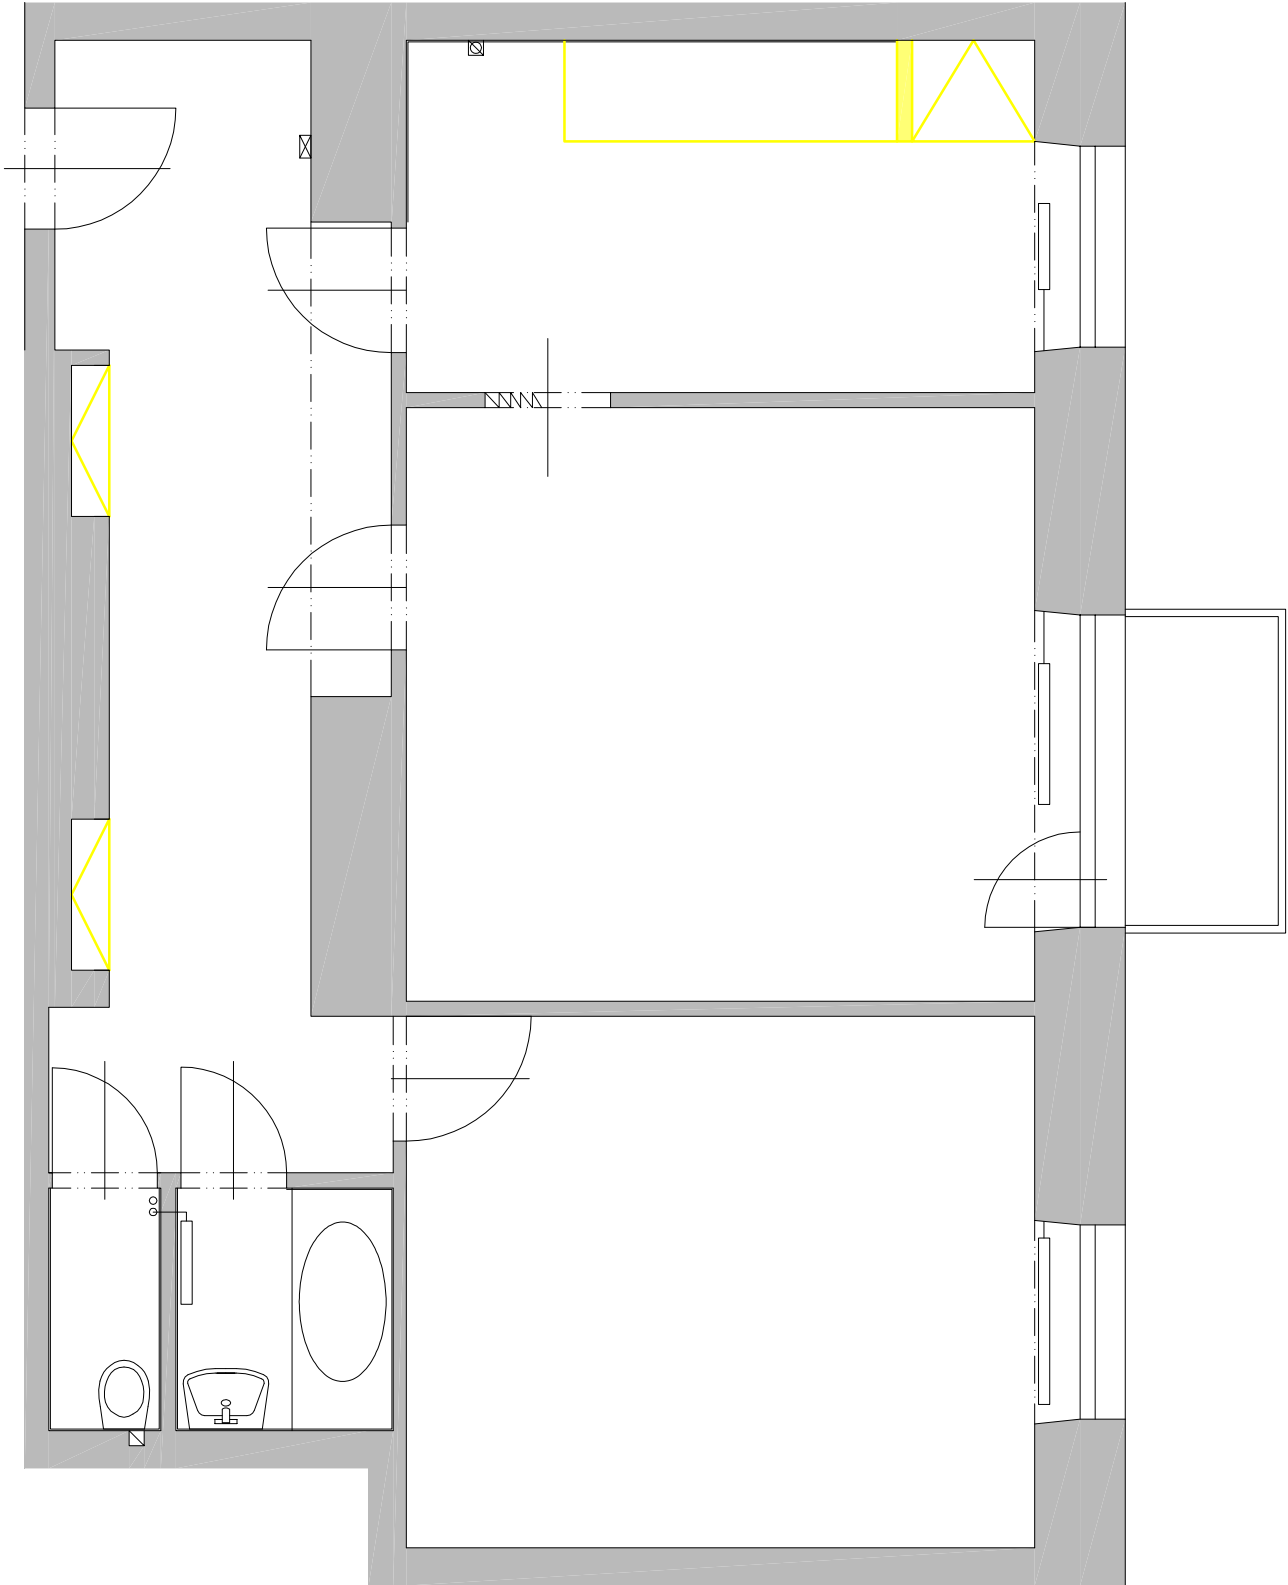

LEGENDA MATERIÁLŮ

STÁVAJÍCÍ KONSTRUKCE

BOURANÉ KONSTRUKCE

LEGENDA MÍSTNOSTÍ

MÍSTNOST	NÁZEV	PLOCHA (m ²)	PODLAHA	ÚPRAVA STĚN	STROP	sv.výška
01.101	CHODBA	13,9	KERAMICKÁ DLAŽBA	stáv. OMÍTKA	OMÍTKA	2580
01.102	KUCHYŇ	9,6	LINOLEUM	P1 OMÍTKA	OMÍTKA	2620
01.103	POKoj	16,3	PARKETY	P2 OMÍTKA	OMÍTKA	2610
01.104	POKoj	14,6	PARKETY	P1 OMÍTKA	OMÍTKA	2610
01.105	KOUPELNA	2,3	KERAMICKÁ DLAŽBA	P1 K. OBKLAD 2000mm	OMÍTKA	2570
01.106	WC	1,2	KERAMICKÁ DLAŽBA	P1 K. OBKLAD 1210mm	SDK PODHLED	2570

Tato dokumentace je autorským dílem a může být použita výhradně k účelu na ní uvedenému a smluvně dohodnutému mezi autorem a objednatelém. Použití pro jiné účely, kopírování, reprodukcí, a nebo seznámení třetích osob s obsahem této dokumentace je možné jen v rozsahu smluvně dohodnutém.

Stavební úpravy bytu
Brno - Střed
Tučkova 38, byt č.7

Brno - Střed, Tučkova 38, byt č. 7

pasport stavby

profese ZTI, UT, VZT

stávající stav

měřítko 1:50

výkres č.: 01

datum 29.10.2015

VIKTORIN

architecture studio

VeVelkém.cz s.r.o.

Ing. arch. Jan Viktorin

Zábrdovická 15/16a

info@janviktorin.cz

IČ:28357647

tel: 724 032 386

614 00 Brno

www.janviktorin.cz

stavební objekt SO 01

autorizační razítko, podpis