



ŘEZ

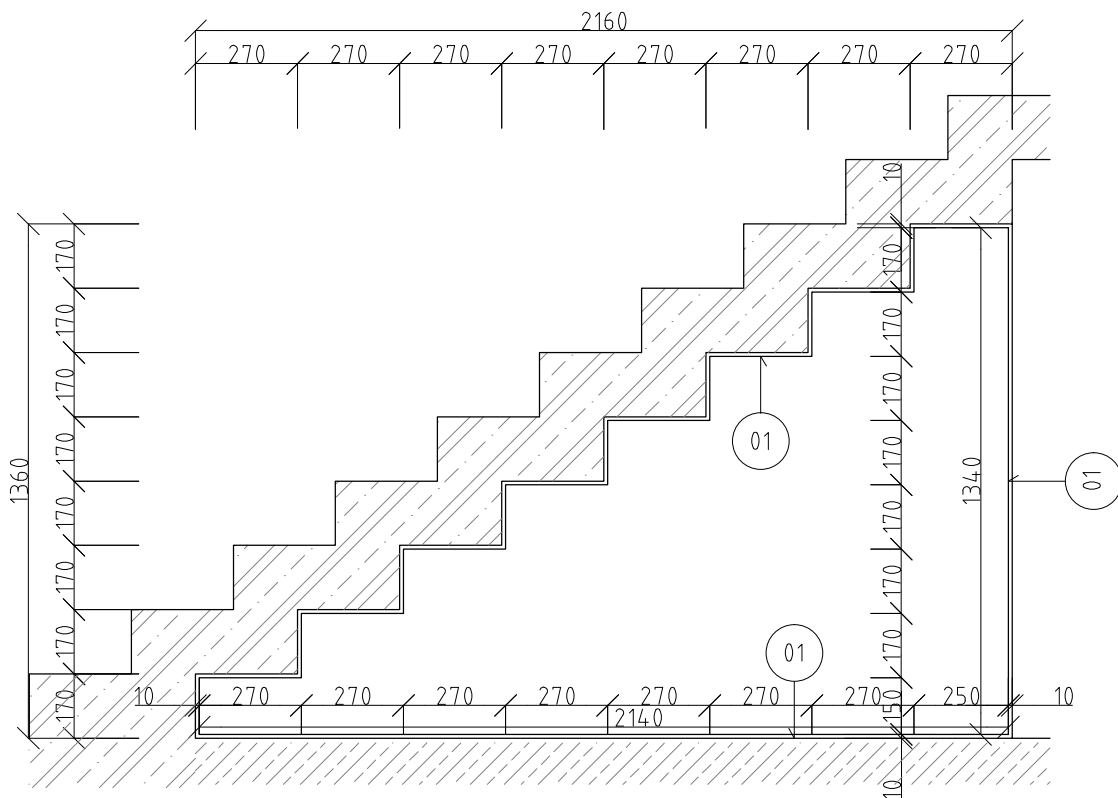

PŮDORYS

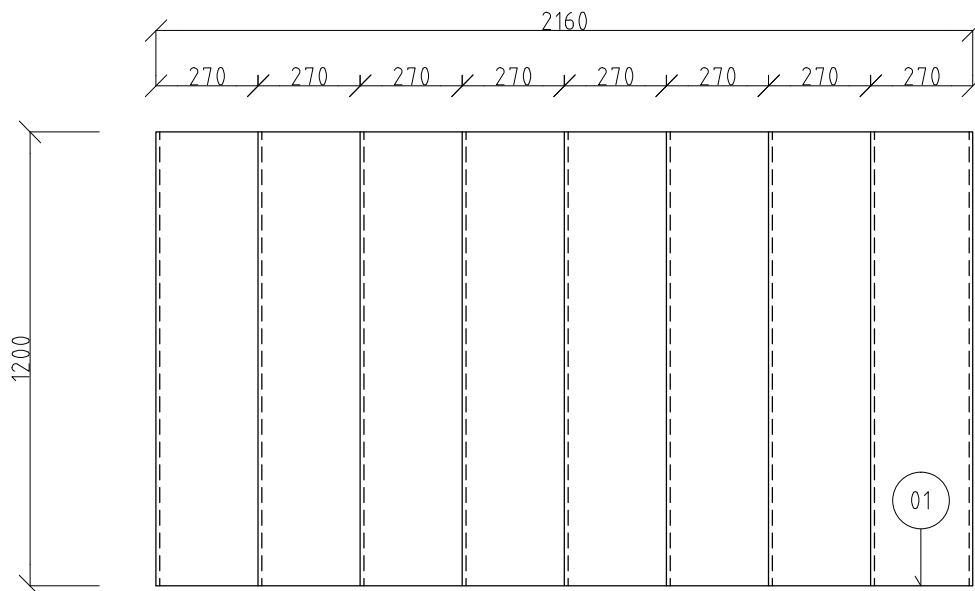

LEGENDA

- 01 OCELOVÁ KONSTRUKCE Z PLECHU 10mm, VÍCEVRSTVÝ ČERNÝ MATNÝ NÁTĚR, KOTVENO DO PODLAHY A SCHODIŠTE, BODOVÉ ZADNÍ SVARY, ZABROUSIT
- VŠECHNY ROZMĚRY JSOU ORIENTAČNÍ. SOUČÁSTÍ DODÁVKY VÝROBKU JE ZAMĚŘENÍ NA MÍSTĚ A ZPRACOVÁNÍ DÍLENSKÉ DOKUMENTACE DODAVATELEM PRO SCHVÁLENÍ PROJEKTANTEM.
 - ODSÍSTY A POVRCHY VEŠKERÝCH PU ODSOUHLASÍ PROJEKTANT V RÁMCI AD NA REÁLNÝCH FYZICKÝCH VZORCÍCH.
 - NEDÍLNOU SOUČÁSTÍ PROJEKTOVÉ DOKUMENTACE JSOU VÝPISY PRVKŮ.

DRNH

generální projektant akce:	Ing. arch. Antonín Novák	Architekti D.R.N.H. s. r. o. Průchodní 2, 60200 Brno atelier@drnh.cz
vypracoval:	Ing. arch. Eduard Štěrbák	
investor:	Statutární město Brno, městská část Brno-střed Dominikánská 2, 601 69 Brno	
stavba:	Sportovní a rekreační areál Kraví hora v Brně - III. etapa – vnitřní vybavení – zadávací dokumentace	stupeň dokumentace: RDS
		datum: 12 / 2021
díl:	D1.2.1.M Mobiliář a doplňky	formát: 2 x A4
		měřítko: 1 : 20
obsah:	DETAIL STOJANU NA DŘEVO MX/2	číslo výkresu: D1.2.1.M6