




POHLED NA ZRCADLOVOU STĚNU 1:25

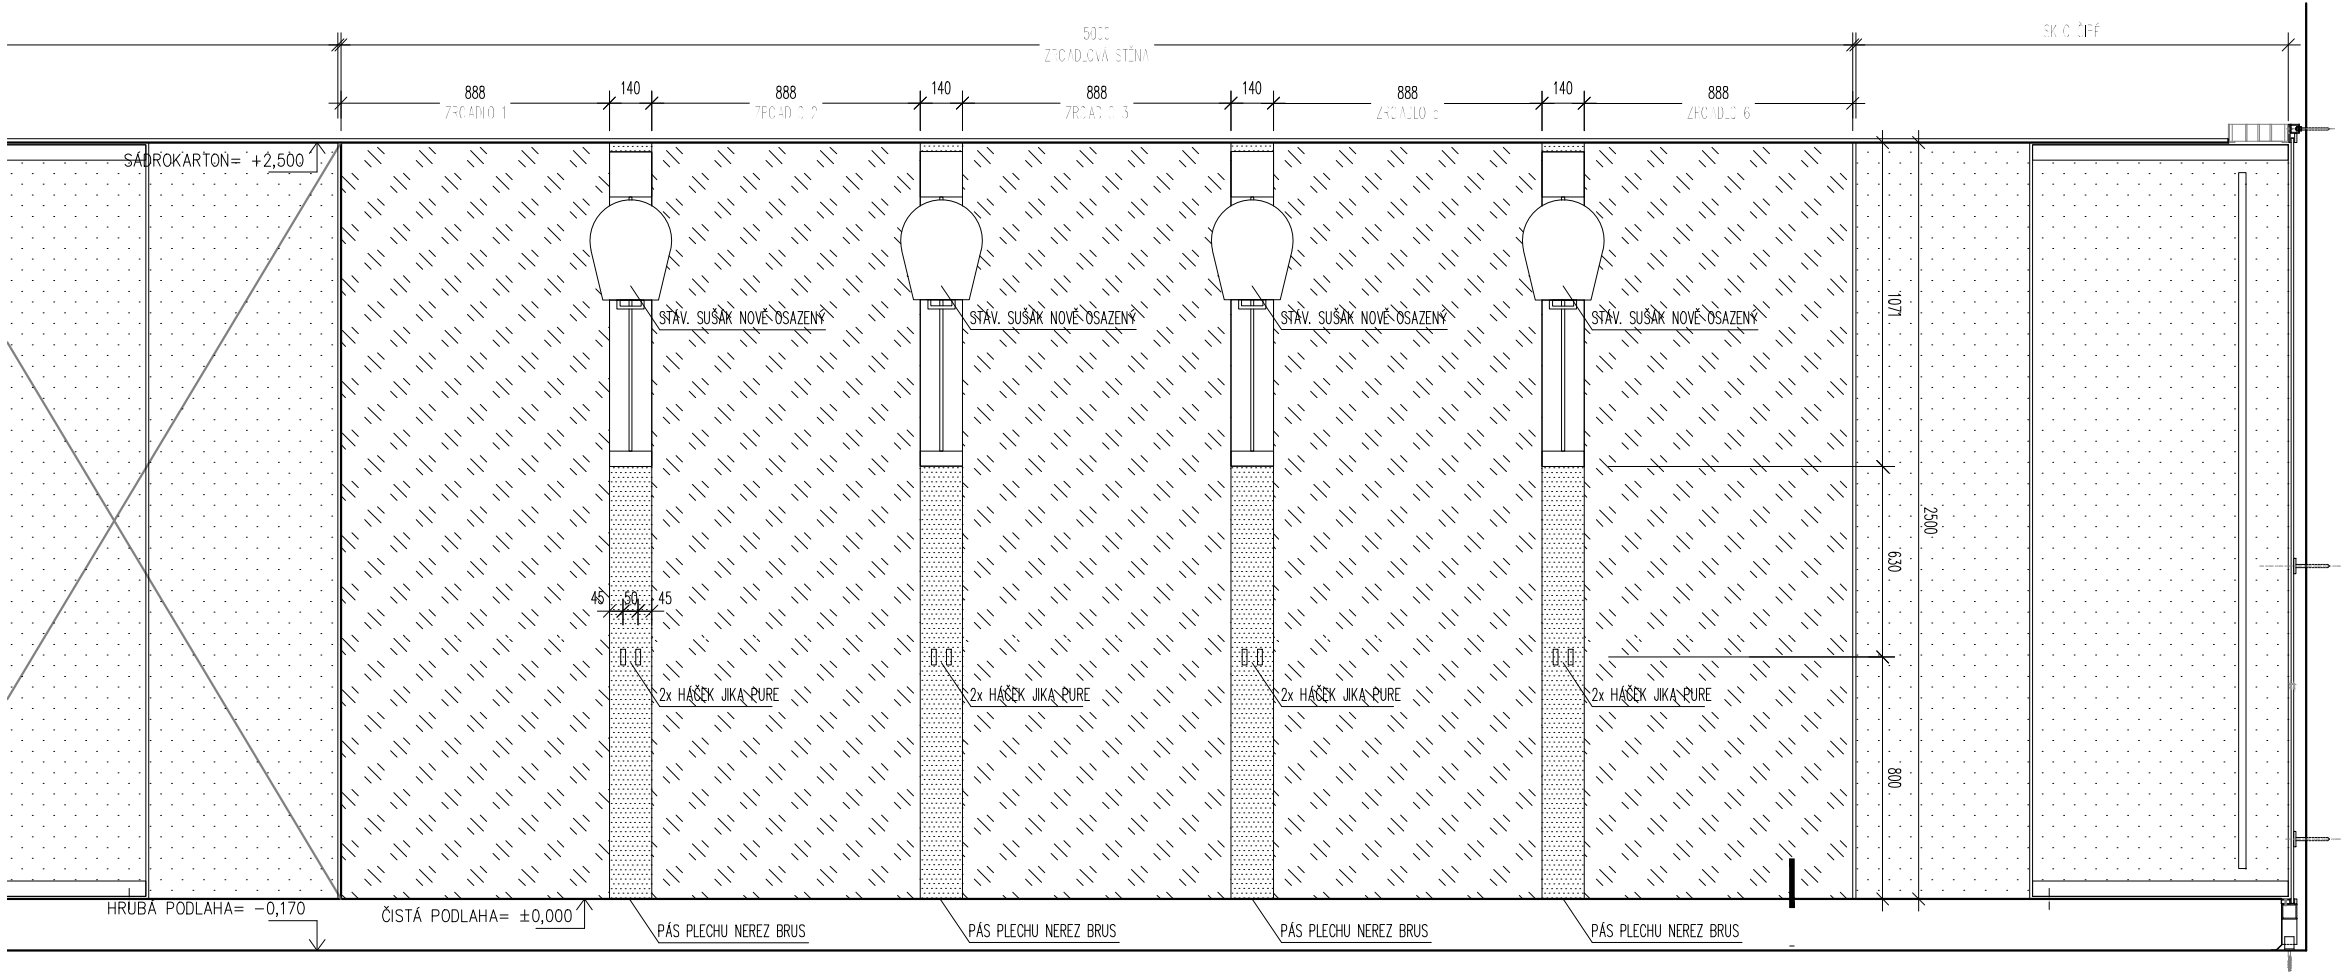


ŘEZ 1:25

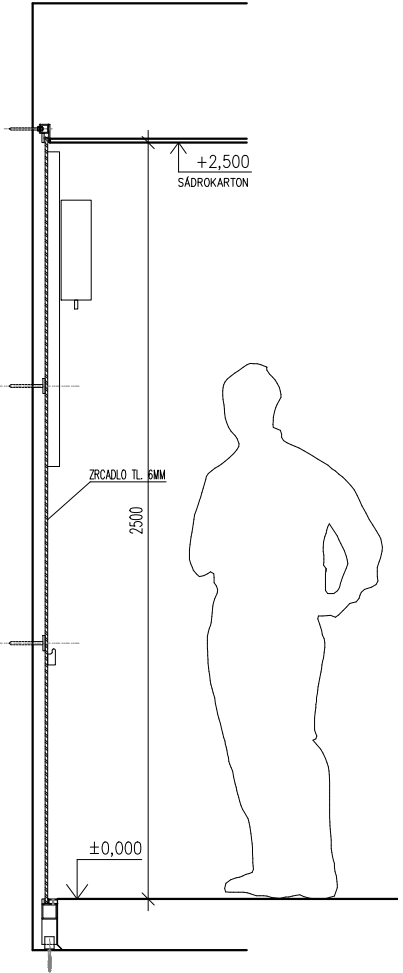

PŮDORYS 1:25

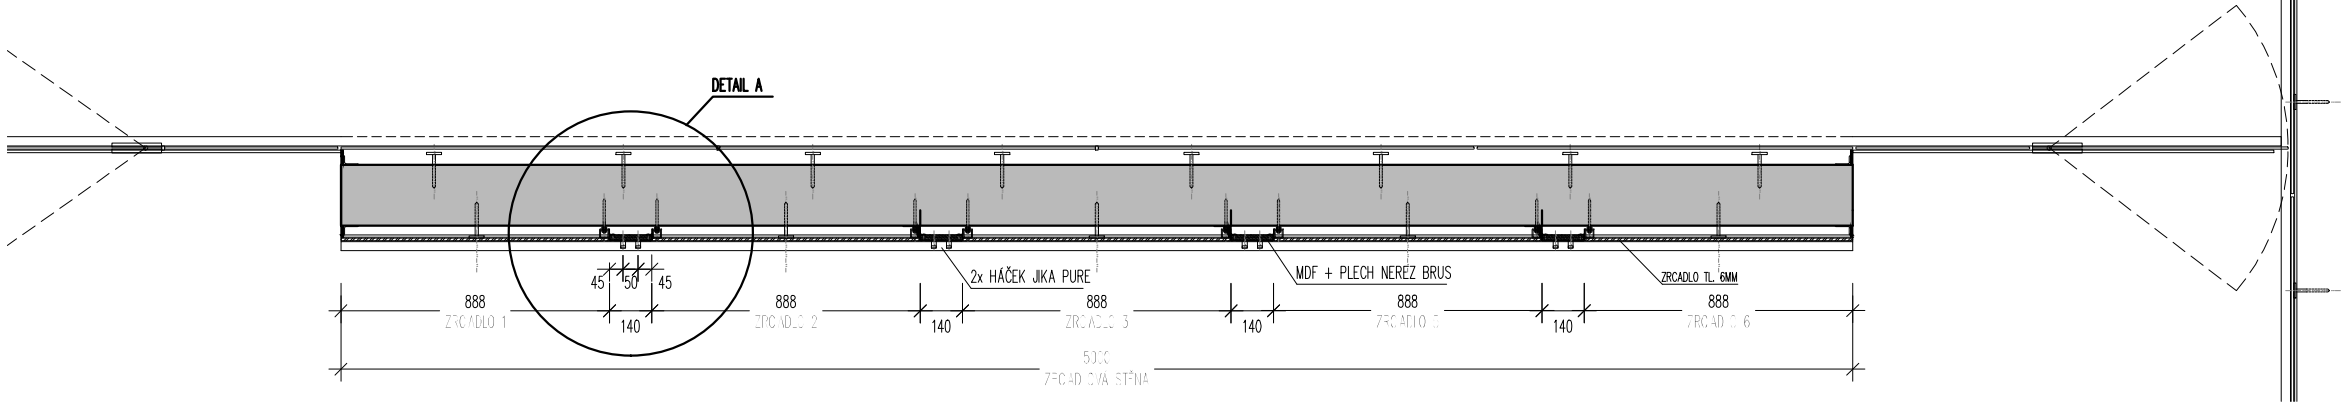

DETAIL A 1:5

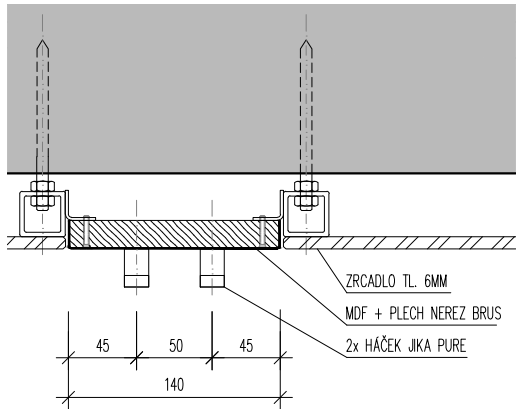

HÁČEK JIKA PURE CHROM



- NÁSTĚNNÝ HÁČEK PODLOUHLÉHO TVARU S OBLÝM VÝSTUPKEM. MATERIÁL NEREZ/CHROM. ROZMĚR Š.16/V.52/H.25MM. REFERENČNÍ TYP VIZ OBRÁZEK.
- VŠECHNY ROZMĚRY JSOU ORIENTAČNÍ. SOUČÁSTÍ DODÁVKY VÝROBKU JE ZAMĚŘENÍ NA MÍSTĚ A ZPRACOVÁNÍ DÍLENSKÉ DOKUMENTACE DODAVATELEM PRO SCHVÁLENÍ PROJEKTANTEM.
- ODSŤÍNY A POVRCHY VEŠKERÝCH PU ODSOUHLASÍ PROJEKTANT V RÁMCI AD NA REÁLNÝCH FYZICKÝCH VZORCÍCH.
- NEDÍLNOU SOUČÁSTÍ PROJEKTOVÉ DOKUMENTACE JSOU VÝPISY PRVKŮ.

DRNH/

generální projektant akce:	Ing. arch. Antonín Novák	Architekti D.R.N.H. s. r. o. Průchodní 2, 60200 Brno atelier@drnh.cz
vypracoval:	Ing. arch. Eduard Štěrbák	
investor:	Statutární město Brno, městská část Brno-střed Dominikánská 2, 601 69 Brno	
stavba:	Sportovní a rekreační areál Kraví hora v Brně - III. etapa – vnitřní vybavení – zadávací dokumentace	stupeň dokumentace: RDS
díl:	D1.2.1M Mobiliář a doplňky	datum: 12 / 2021
		formát: 2 x A4
obsah:	REDESIGN ZRCADLOVÉ STĚNY VE STARÉ HALE MW/21	měřítko: 1 : 25, 1:5
		číslo výkresu: D1.2.1.M14