








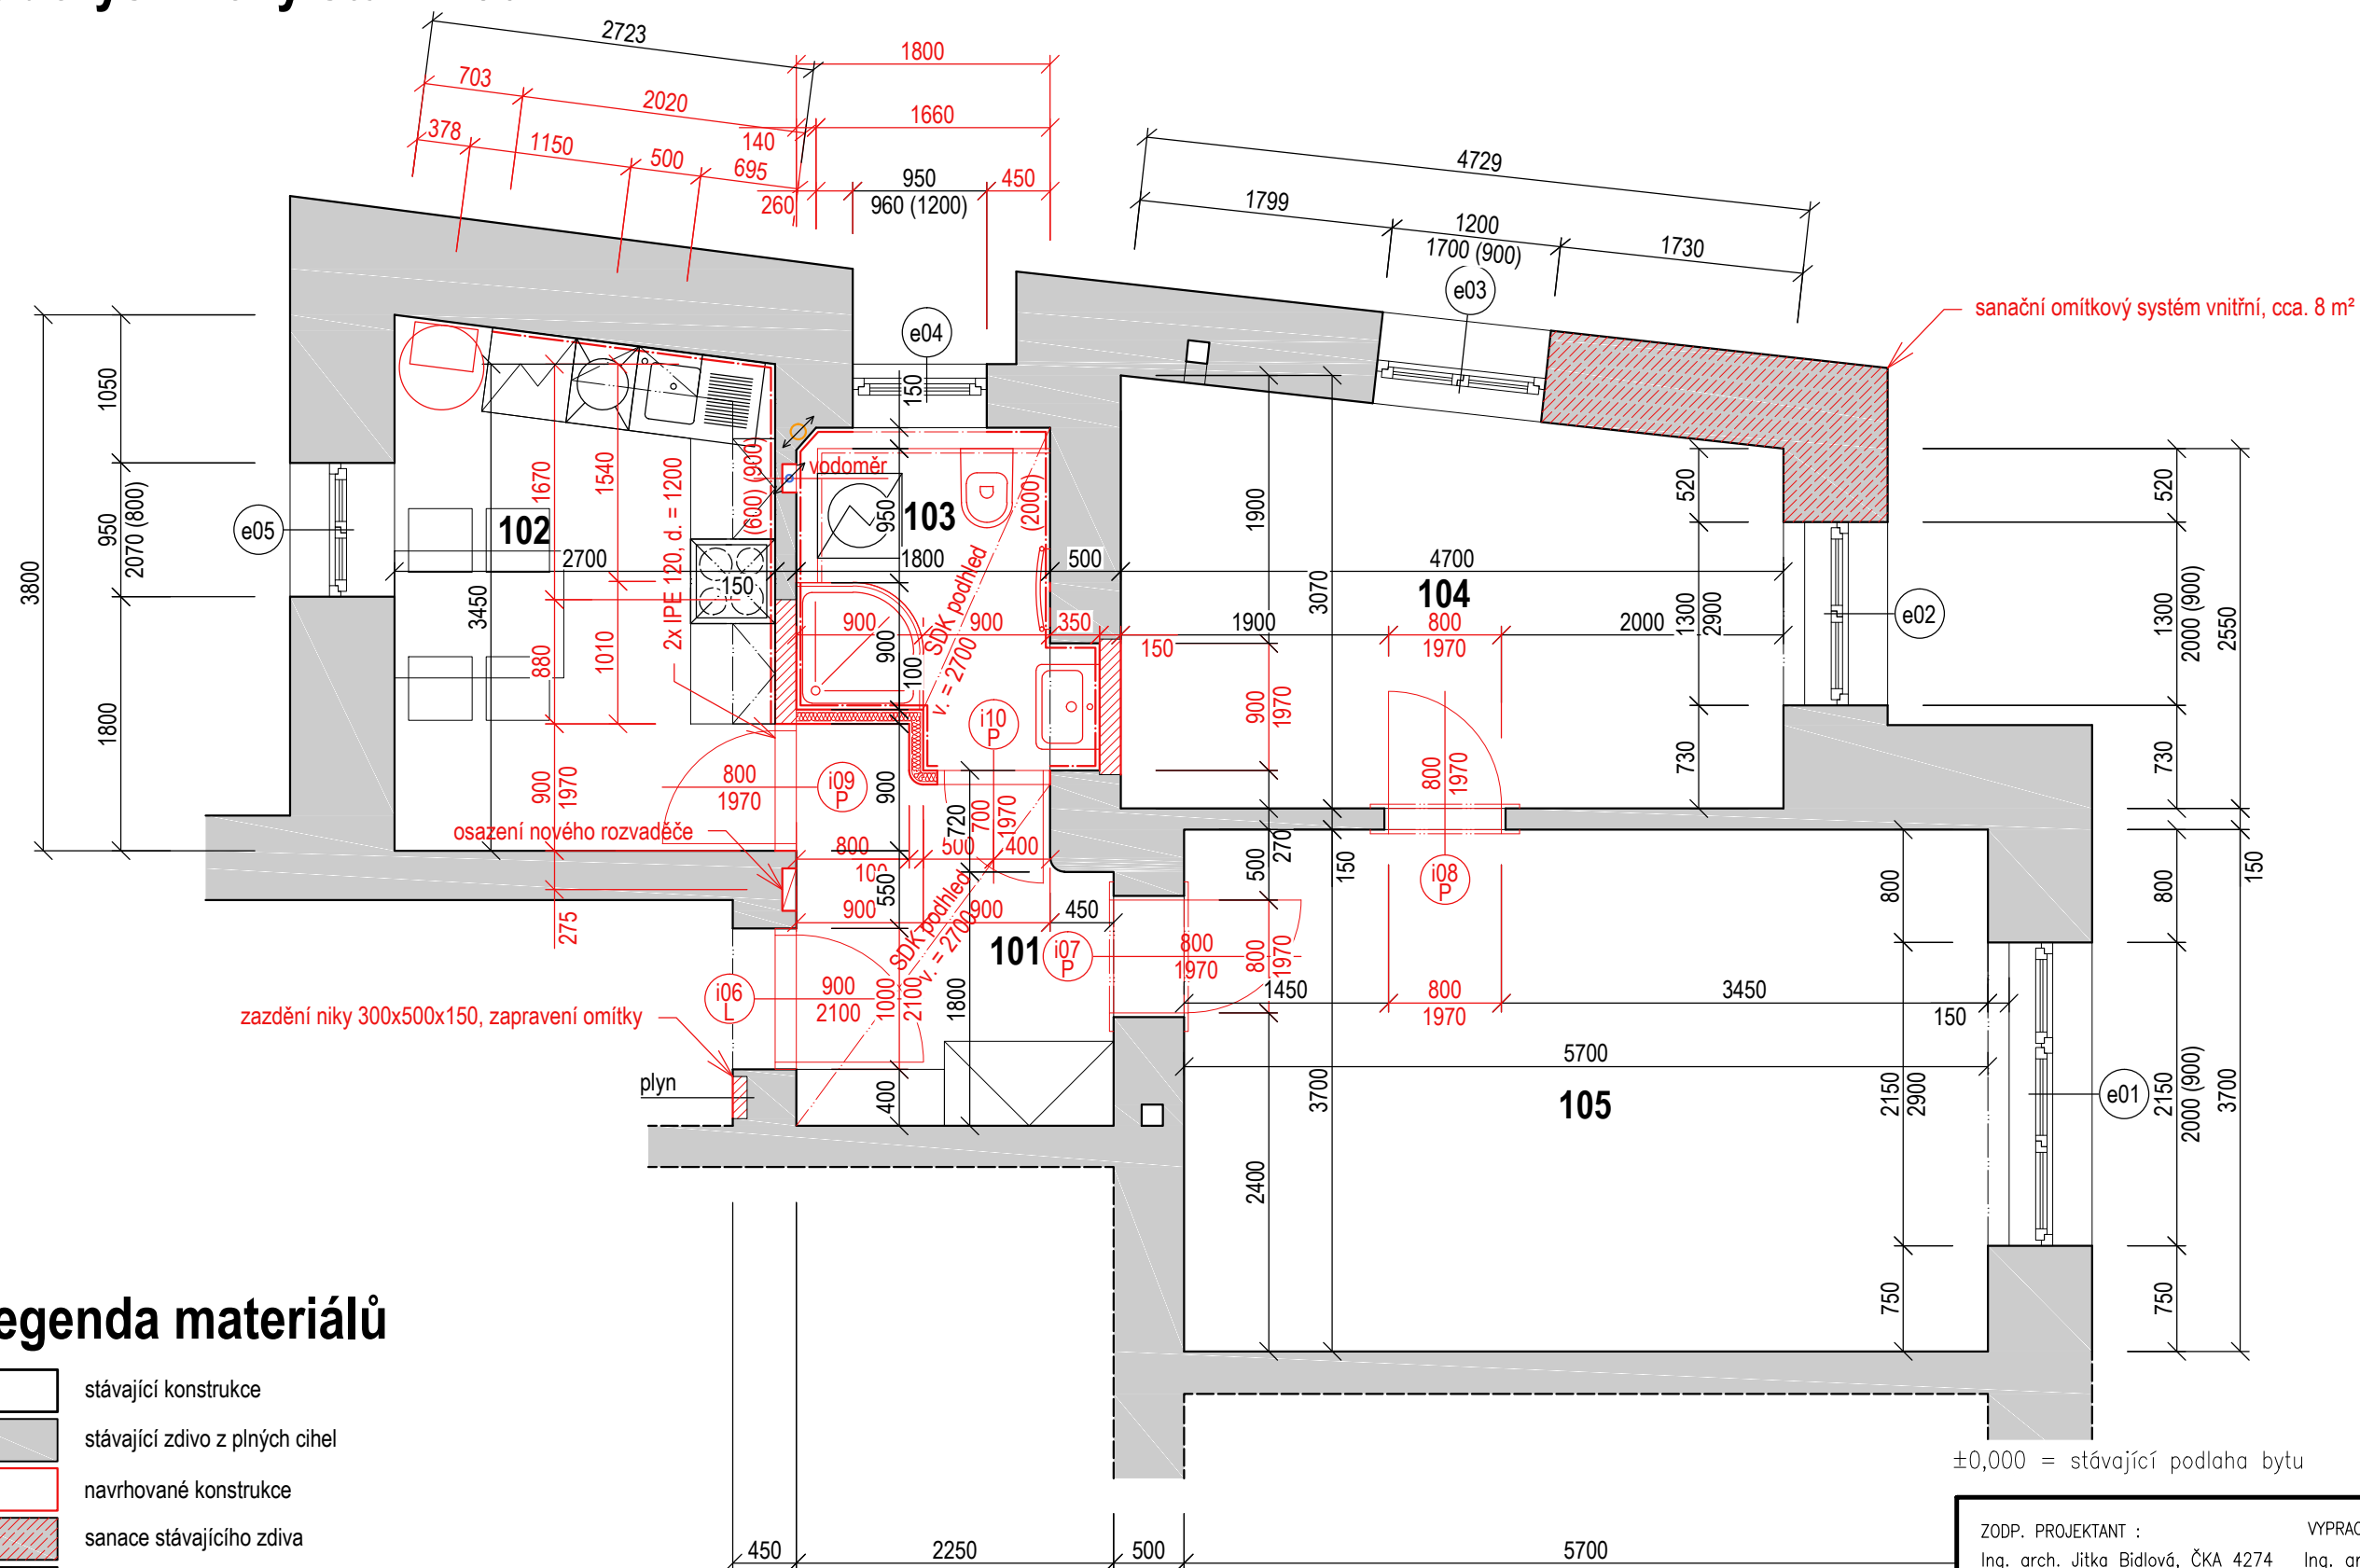

Půdorys - nový stav 1:50

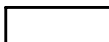

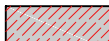Legenda materiálů

- | | |
|--|---|
|  | stávající konstrukce |
|  | stávající zdivo z plných cihel |
|  | navrhované konstrukce |
|  | sanace stávajícího zdiva |
|  | nové zdivo z plných cihel |
|  | nová SDK příčka 100 mm, jednoduchá konstrukce, jednoduché opláštění, výplň minerální vata |
|  | nová SDK instalační předstěna tl. 100 mm, jednoduchá konstrukce, jednostranné opláštění bez výplně, výška 1200 mm |

ZODP. PROJEKTANT : Ing. arch. Jitka Bidlová, ČKA 4274 ČKA 4274, tel. 775630378		VYPRACOVAL : Ing. arch. Václav Apl		<div></div>					
Statutární město Brno, městská část Brno–střed Dominikánské nám. 264/2, 601 69 Brno									
MÍSTO STAVBY : Brno – střed, Pekařská 54, byt č. 5				FORMÁT		A3			
				STUPEŇ		DPS			
OPRAVA BYTU				DATUM		07/2021			
				Č. PARRÉ		1	2	3	4
NOVÝ STAV : PŮDORYS BYTU				MĚŘÍTKO: 1:50		ČÍSLO VÝKRESU: D.1.05			