



Půdorys - nový stav 1:50

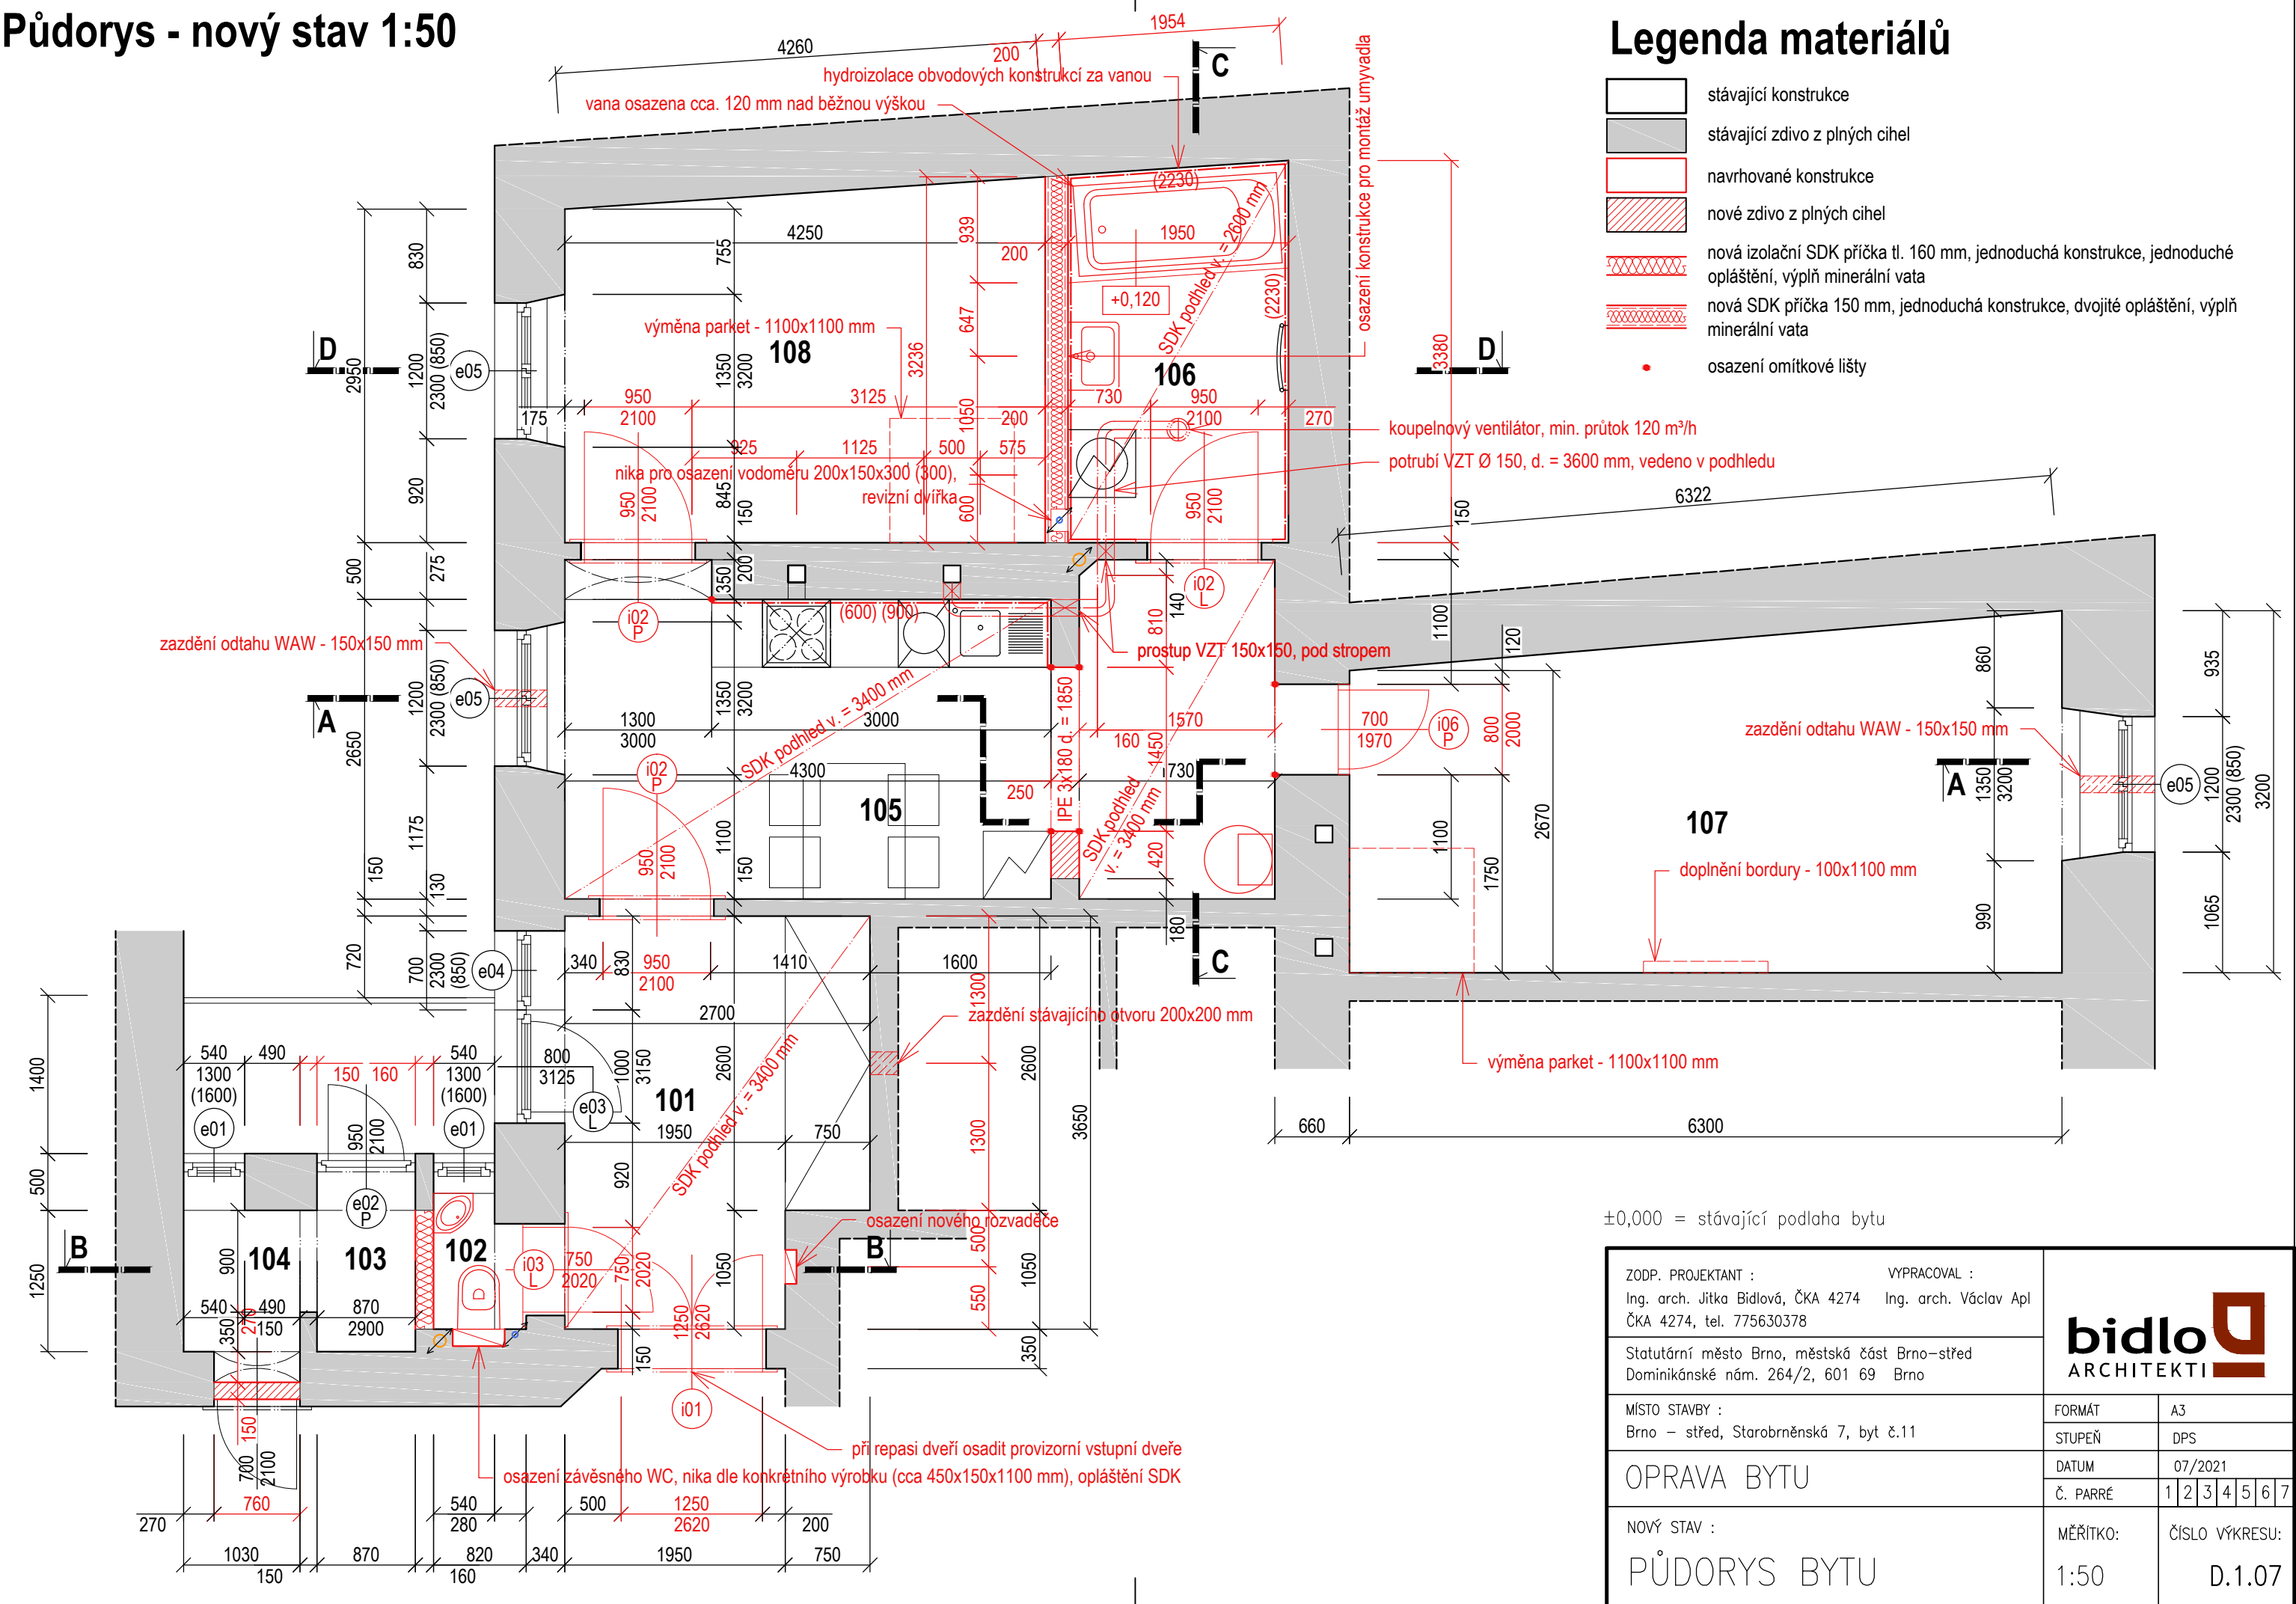

Legenda materiálů

- stávající konstrukce
- stávající zdivo z plných cihel
- navrhované konstrukce
- nové zdivo z plných cihel
- nová izolační SDK příčka tl. 160 mm, jednoduchá konstrukce, jednoduché opláštění, výplň minerální vata
- nová SDK příčka 150 mm, jednoduchá konstrukce, dvojité opláštění, výplň minerální vata
- osazení omítkové lišty

±0,000 = stávající podlaha bytu

ZODP. PROJEKTANT : Ing. arch. Jitka Bidlová, ČKA 4274 ČKA 4274, tel. 775630378		VYPRACOVAL : Ing. arch. Václav Apl ČKA 4274, tel. 775630378		<div></div>					
Statutární město Brno, městská část Brno–střed Dominikánské nám. 264/2, 601 69 Brno									
MÍSTO STAVBY : Brno – střed, Starobrněnská 7, byt č.11				FORMÁT		A3			
				STUPEŇ		DPS			
OPRAVA BYTU				DATUM		07/2021			
				Č. PARRÉ		1	2	3	4
NOVÝ STAV : PŮDORYS BYTU				MĚŘÍTKO: 1:50		ČÍSLO VÝKRESU: D.1.07			