




ČELNÍ POHLED

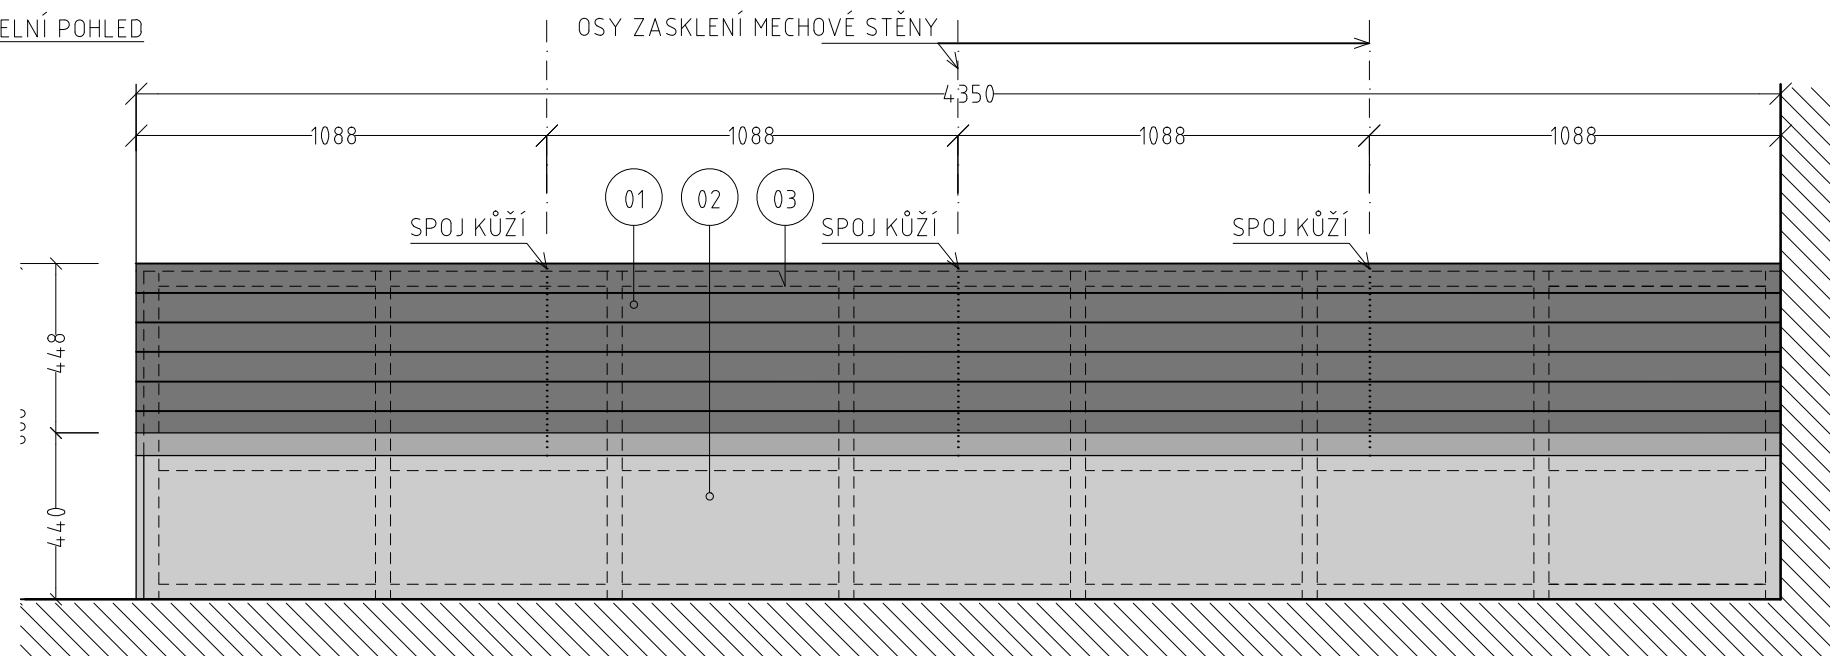

BOČNÍ POHLED

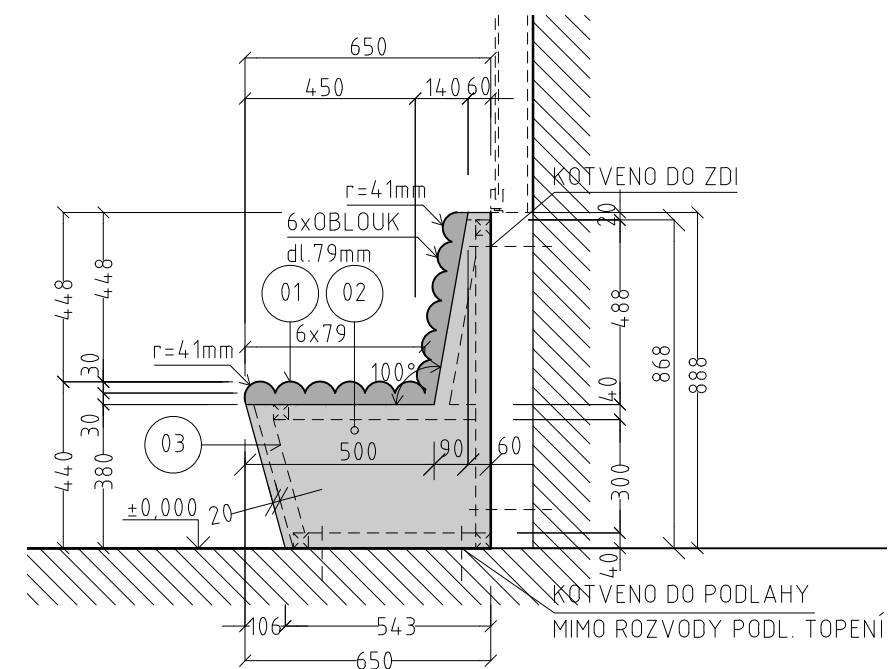

PŮDORYS

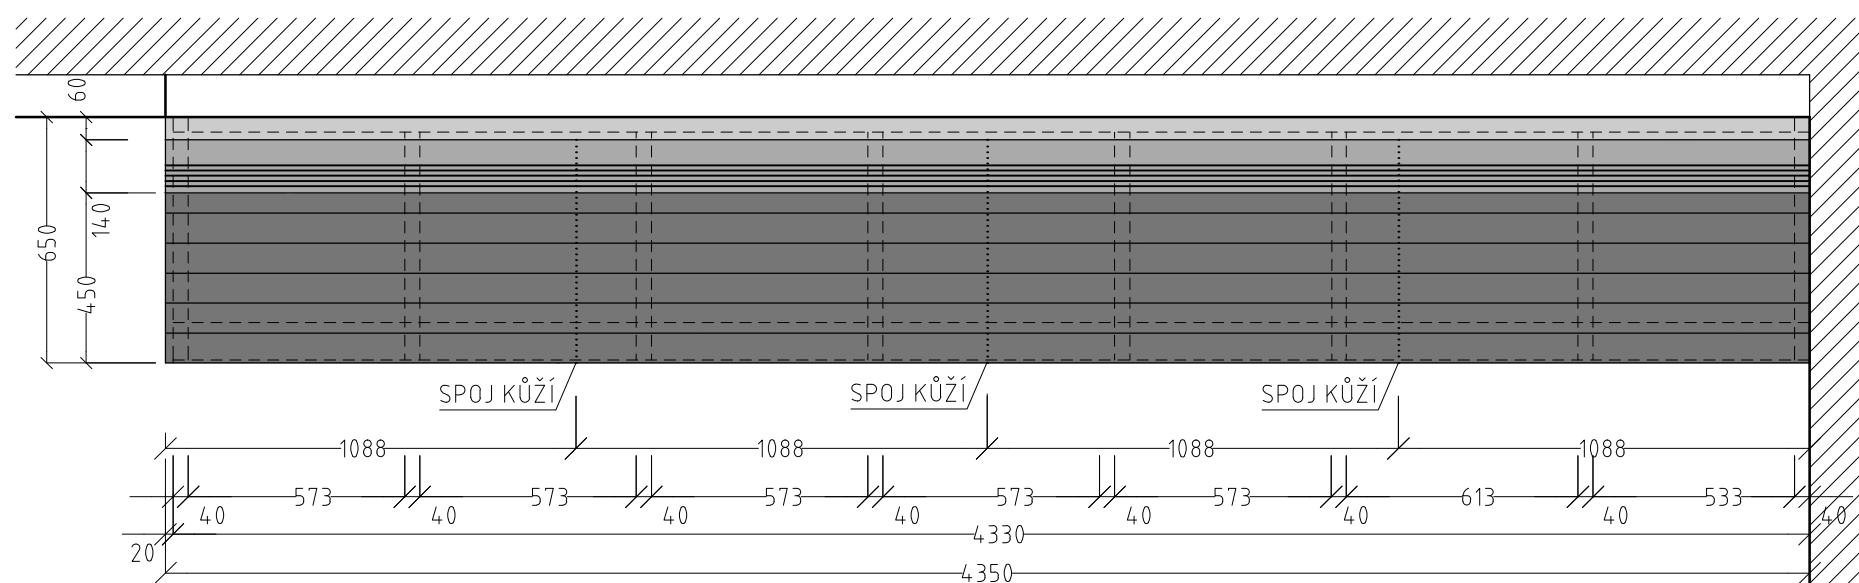

LEGENDA

- 01 POLSTROVÁNÍ TL. 60mm S VODĚODOLNÝM NEHOŘLAVÝMO POTAHEM Z PRAVÉ KŮŽE TL. 1mm, HLADKÉ, S ÚPRAVOU PROTI ŠPINĚNÍ, SEMIANILINOVÁ HOVĚZÍ KŮŽE OHIO, VODĚODOLNÁ ÚPRAVA NAUTICA PRO ČALOUNĚNÍ NA LODÍCH, ATEST NEHOŘLAVOSTI. BARVA NAVAZUJÍCÍ NA SEDÁKY NÁBYTKU ŘADY M.W1, BUDE ODSOUHLASENO NA VZORKU.
- 02 OPLÁŠTĚNÍ BOČNIC A PODNOŽE, BÍDESKA TMAVĚ MOŘENÝ DUB A/B S POLYURETANOVÝM LAKEM, TL. 20mm
- 03 OCELOVÁ PODKONSTRUKCE Z JEKLŮ 40/40, POZINK + PROTIKORÓZNÍ NÁTĚR, KOTVENO DO PODLAHY A STĚNY

- VŠECHNY ROZMĚRY JSOU ORIENTAČNÍ. SOUČÁSTÍ DODÁVKY VÝROBKU JE ZAMĚŘENÍ NA MÍSTĚ A ZPRACOVÁNÍ DÍLENSKÉ DOKUMENTACE DODAVATELEM PRO SCHVÁLENÍ PROJEKTANTEM.
- POUŽÍVÁN BUDE VÝHRADNĚ SPOJOVACÍ MATERIÁL Z NEKORODUJÍCÍCH SLITIN ODOLNÝCH CHLÓROVÝM VÝPARŮM Z VODNÍCH PAR, PŘÍPADNĚ S PROTIKOROZNÍ PU.
- VEŠKERÉ OCELOVÉ KONSTRUKČNÍ PRVKY BUDOU OPATŘENY PROTIKOROZNÍ PU, ŽÁROVÝM ZINKOVÁNÍM - POKUD NENÍ V PD STANOVENO JINAK
- ODSŤNÝ A POVRCHY VEŠKERÝCH PU ODSOUHLASÍ PROJEKTANT V RÁMCI AD NA REÁLNÝCH FYZICKÝCH VZORCÍCH.
- NEDÍLNOU SOUČÁSTÍ PROJEKTOVÉ DOKUMENTACE JSOU VÝPISY.

DRNH /

generální projektant akce:	Ing. arch. Antonín Novák	Architekti D.R.N.H. s. r. o. Průchodní 2, 60200 Brno atelier@drnh.cz
vypracoval:	Ing. arch. Eduard Štěrbák	
investor:	Statutární město Brno, městská část Brno-střed Dominikánská 2, 601 69 Brno	
stavba:	Sportovní a rekreační areál Kraví hora v Brně - III. etapa – vnitřní vybavení – zadávací dokumentace	stupeň dokumentace: RDS
		datum: 12 / 2021
díl:	D1.2.1M Mobiliář a doplňky	formát: 2 x A4
		měřítko: 1 : 20
obsah:	LAVICE MW/13.2	číslo výkresu: D1.2.1.M8