


LEGENDA MÍSTNOSTÍ:

čís.	ÚČEL MÍSTNOSTI	PLOCHA m ²	DRUH PODLAHY	ZN.	ÚPR. POVRCHU
1.01	CHODBA	22,42	Velkoformátová keramická dlažba		Stávající
1.02	CHODBA	19,33	Velkoformátová keramická dlažba		Stávající
1.03	HRACÍ PLOCHA	154,52	Sportovní podlaha	S1	Akustický obklad / stávající zeď
1.04	ŠATNY DÍVKY	10,44	Velkoformátová keramická dlažba		Obklad z olejované voděodolné překližky
1.05	SPRCHY	10,28	Velkoformátová keramická dlažba		Velkoformátový keramický obklad
1.06	ŠATNA KLUCI	9,15	Velkoformátová keramická dlažba		Obklad z olejované voděodolné překližky
1.07	SPRCHY	7,08	Velkoformátová keramická dlažba		Velkoformátový keramický obklad
1.08	NÁŘAĎOVNA	6,00	Velkoformátová keramická dlažba		Stávající

Legenda potrubí

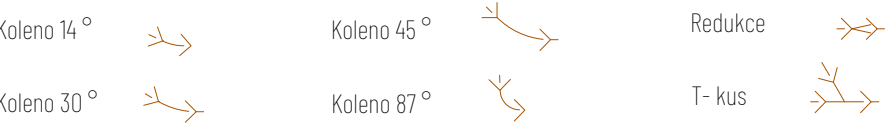

Rozvody vnitřních instalací



POTRUBÍ:

Vnitřní kanalizační potrubí je navrženo z plastového potrubí HT
Venkovní kanalizační potrubí je navrženo z plastového potrubí KG

POZNÁMKY:

Spád kanalizace bude dodržen min. 3 ‰

UPOZORNĚNÍ:

Projektová dokumentace obsahuje veškeré náležitosti dle vyhlášky č. 499/2006 Sb., o dokumentaci staveb přílohy č. 13 Rozsah a obsah dokumentace pro provádění stavby. Nedílnou součástí projektové dokumentace je technická zpráva.

Součástí projektové dokumentace pro provádění stavby není dokumentace pro pomocné práce a konstrukce, výrobní technická dokumentace, dokumentace výrobků dodaných na stavbu, výkresy prefabrikátů a montážní dokumentace. Pokud je nutno zpracovat některou z těchto dokumentací, jde vždy o součást dodavatelské dokumentace. Zpracování plánu bezpečnosti a ochrany zdraví při práci na staveništi upravuje jiný právní předpis

Projekt pro provádění stavby je zpracován v souladu s požadavky zákona č. 134/2016 Sb., o zadávání veřejných zakázek, ve znění pozdějších předpisů.

SPOLUPRÁCE Projektční a inženýrská činnost Pro Sportovní podlahy Zlín s.r.o.	VYPRACOVAL Ing. arch. Marko Kubovič, Bc. Anna Sarvašová KONTAKT tel.: +420 730 931 793, E-mail: atelier@majag.cz
---	---

0.000 = 241,320 m.n.m. | BpV, S-JTSK

SPOLEČNOST MAJAG	ICO: 09614702 DIČ: CZ09614702 602 00 Brno-střed Malinovského náměstí 603/4
-----------------------------------	---

ZODPOVĚDNÝ PROJEKTANT Ing. Jaroslav Čepický ČKAIT: č. 1004103, obor Pozemní stavby

INVESTOR Statutární město Brno 602 00 Brno Dominikánské náměstí 196/1, Brno-město

ZAKÁZKA Rekonstrukce tělocvičny Brno Kotlářská	Obec: Brno [582786] Katastrální území: Veveří [610372]	Parcelní číslo: p.č. 1346
STUPĚŇ Dokumentace pro provádění stavby	MĚŘÍTKO 1:50	DATUM 07 / 2022

ČÁST Technika prostředí staveb
VÝKRES Půdorys 1.NP - Kanalizace

Č. VÝKRESU D.1.4