



Půdorys

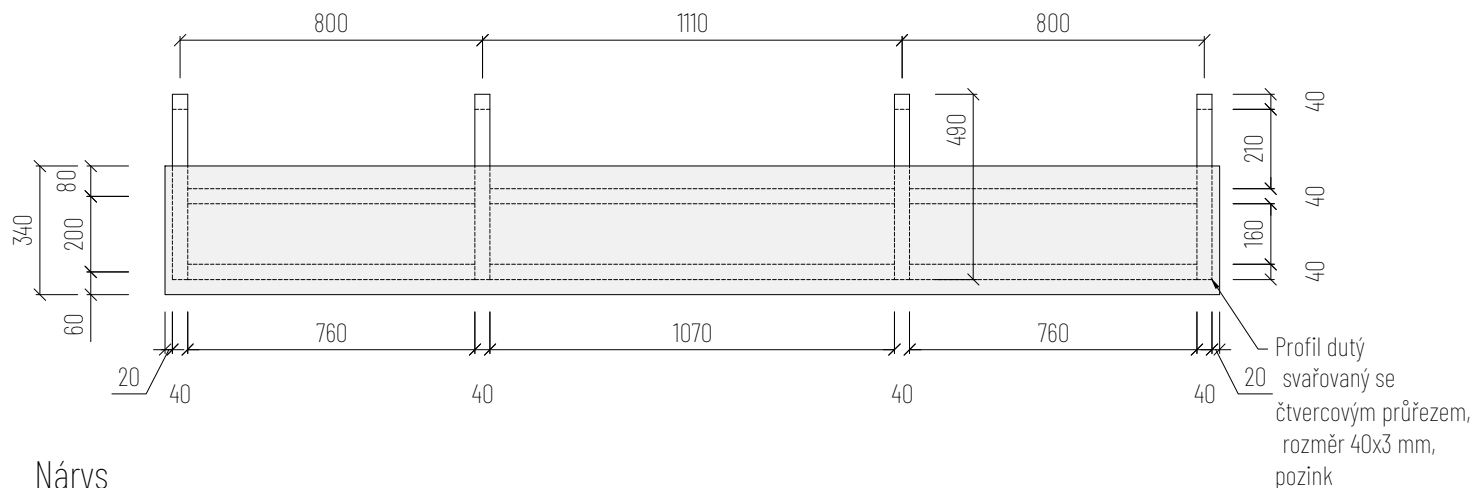

Nárys



Bokorys

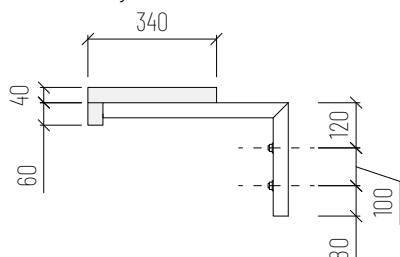

UPOZORNĚNÍ:

Projektová dokumentace obsahuje veškeré náležitosti dle vyhlášky č. 499/2006 Sb., o dokumentaci staveb přílohy č. 13 Rozsah a obsah dokumentace pro provádění stavby. Nedílnou součástí projektové dokumentace je technická zpráva.

Součástí projektové dokumentace pro provádění stavby není dokumentace pro pomocné práce a konstrukce, výrobně technická dokumentace, dokumentace výrobků dodaných na stavbu, výkresy prefabrikátů a montážní dokumentace. Pokud je nutno zpracovat některou z těchto dokumentací, jde vždy o součást dodavatelské dokumentace. Zpracování plánu bezpečnosti a ochrany zdraví při práci na staveništi upravuje jiný právní předpis

Projekt pro provádění stavby je zpracován v souladu s požadavky zákona č. 134/2016 Sb., o zadávání veřejných zakázek, ve znění pozdějších předpisů.

0,000 = 241,320 m.n.m. | Bpv, S-JTSK

SPOLUPRÁCE

Projektční a inženýrská činnost

Pro Sportovní podlahy Zlín s.r.o.

VYPRACOVAL

Ing. arch. Marko Kubovič, Bc. Anna Sarvašová

KONTAKT

tel.: +420 730 931 793, E-mail: atelier@majag.cz

SPOLEČNOST

MAJAG

IČO: 09614702
DIČ: CZ09614702
602 00 Brno-střed
Malinovského náměstí 603/4,

ZODPOVĚDNÝ PROJEKTANT

Ing. Jaroslav Čepický

ČKAIT: č. 1004103, obor Pozemní stavby

INVESTOR

Statutární město Brno

602 00 Brno
Dominikánské náměstí 196/1, Brno-město

ZAKÁZKA

Rekonstrukce tělocvičny
Brno Kotlářská

Obec: Brno [582786]
Katastrální území: Veveří [610372]

Parcelní číslo: p.č. 1346

STUPEŇ

Dokumentace pro provádění stavby

MĚŘÍTKO

1:20

DATUM

07 / 2022

ČÁST

Architektonicko-stavební řešení

VÝKRES

Konstrukce lavice - šatny kluci

Č. VÝKRESU

D.1.1

SPORTOVNÍ PODLAHY ZLÍN

Sídlo: Mostní 5552, 760 01 Zlín
E-mail: projekce@spzlin.cz
tel.: +420 736 651 103

5.08