



VÝKRES ZÁDVEŘÍ
M1:20


PŮDORYS ZÁDVEŘÍ
M1:20

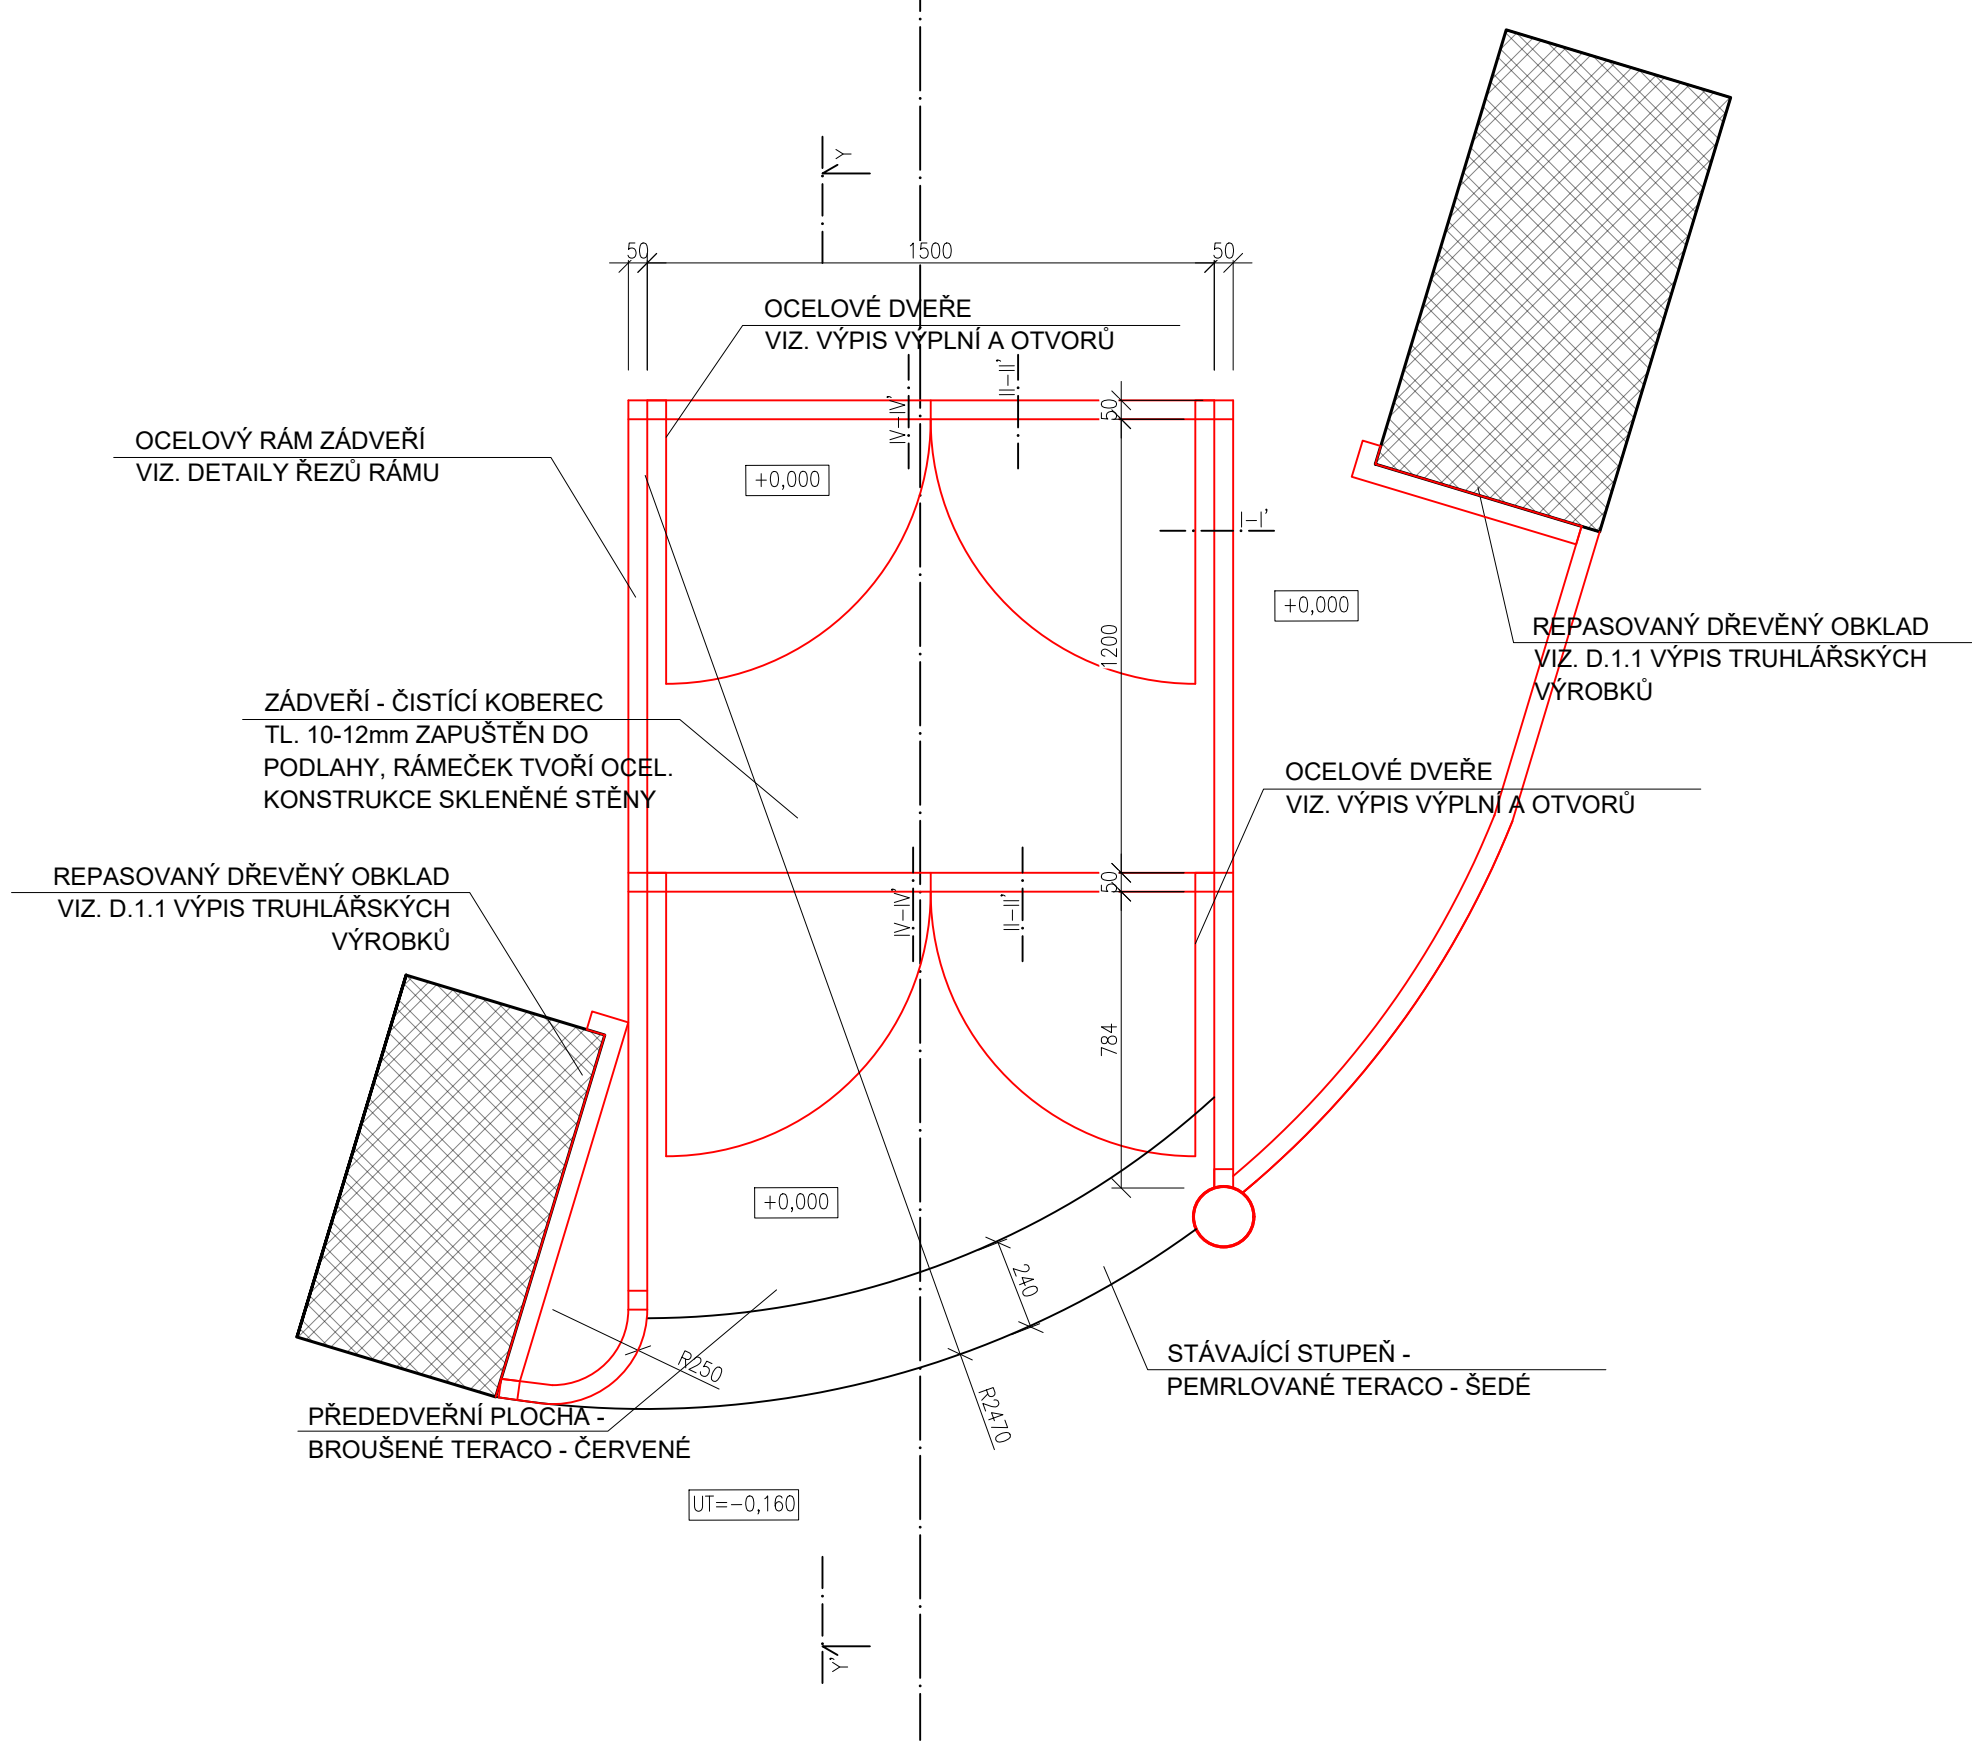


SVISLÝ ŘEZ ZÁDVEŘÍM
M1:20

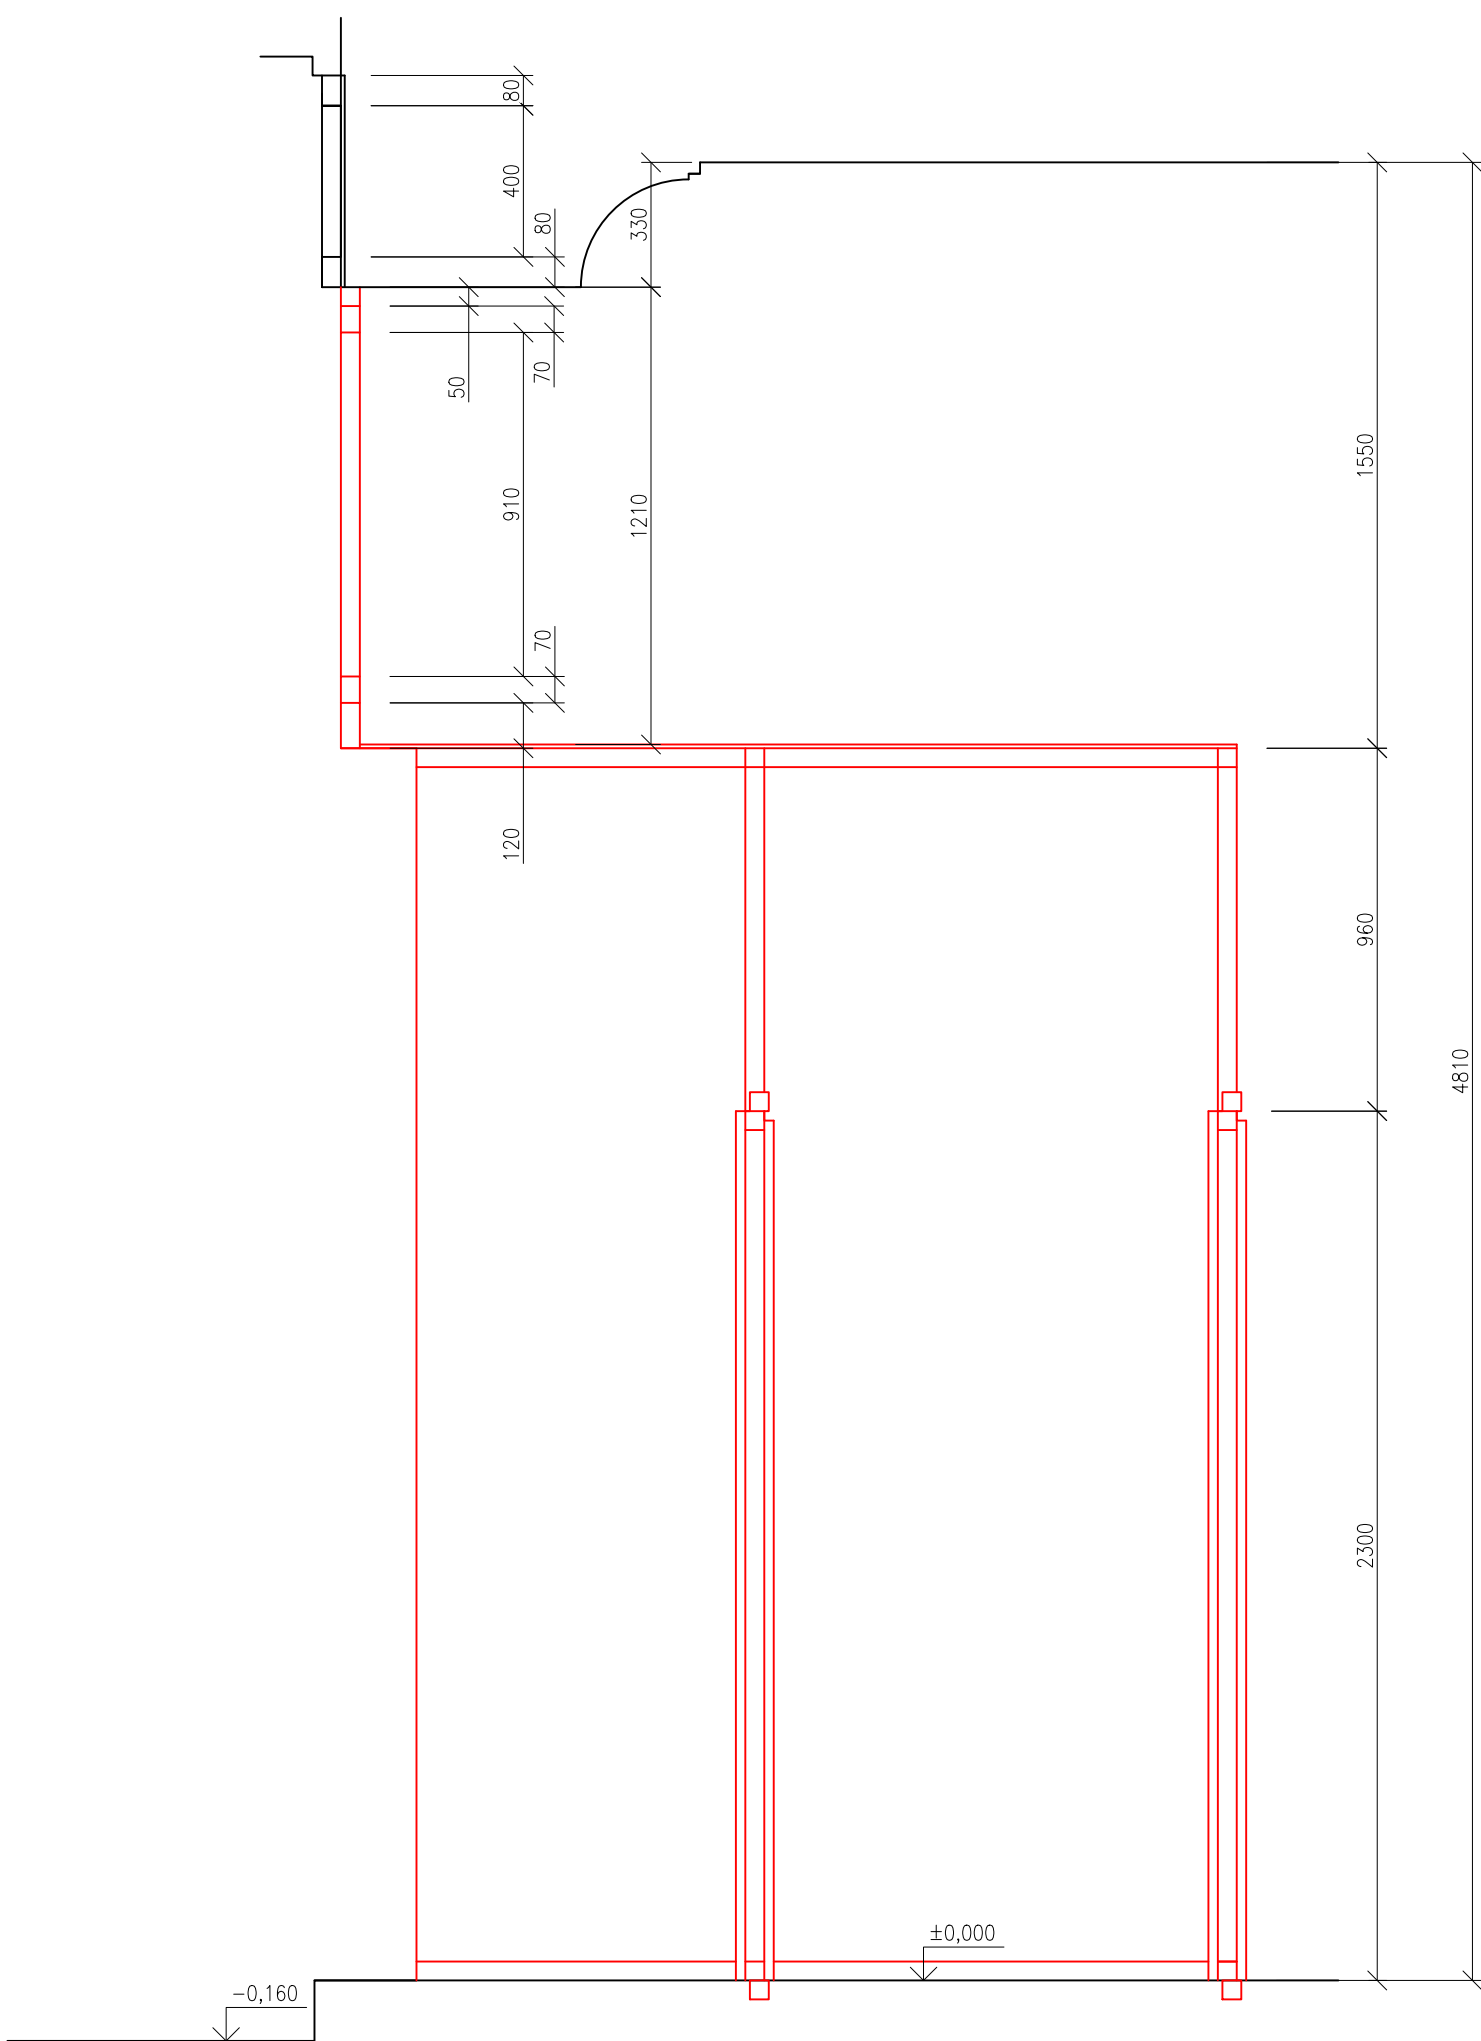


SVISLÝ ŘEZ I-I'
M1:2

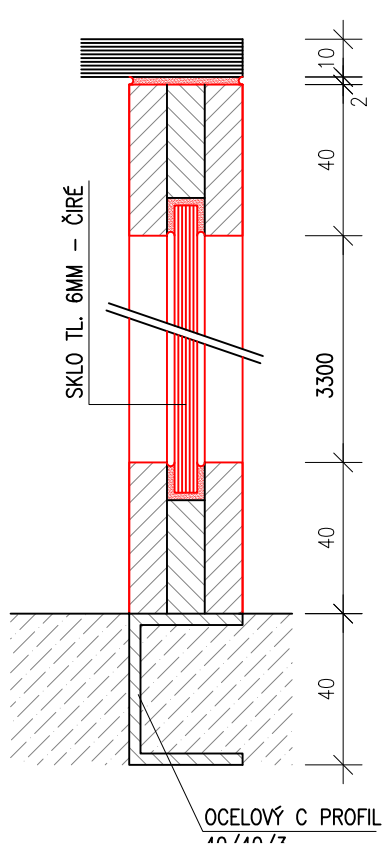


SVISLÝ ŘEZ II-II'
M1:2

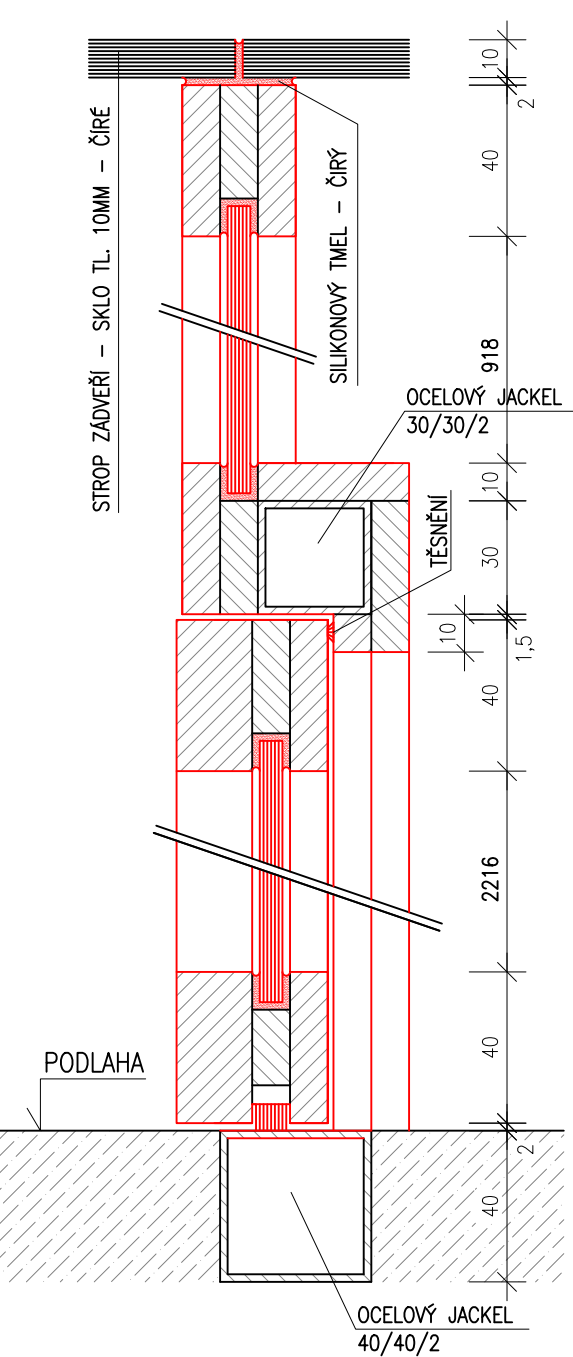


SVISLÝ ŘEZ III-III'
M1:2

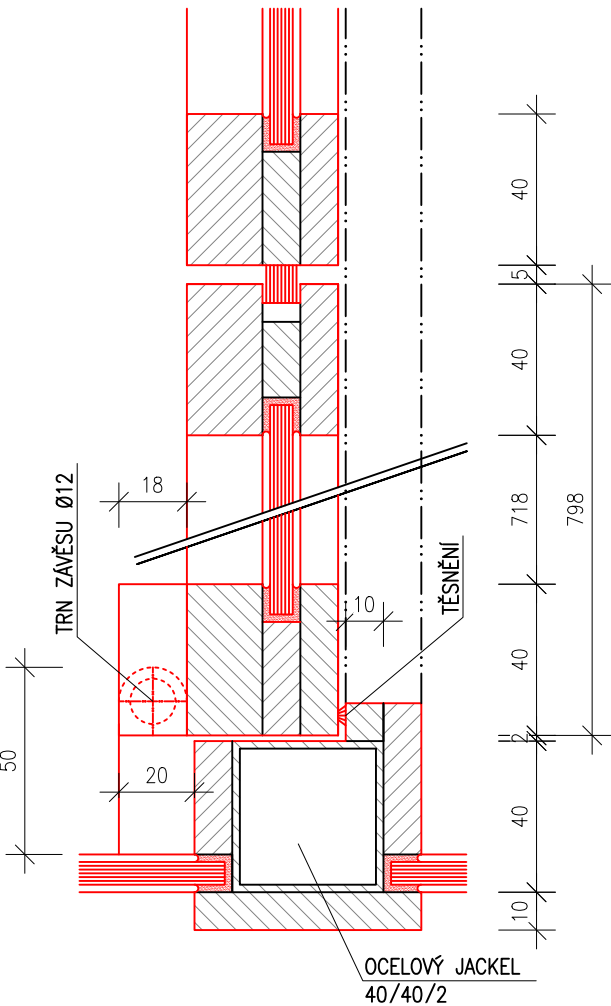


DETAIL ZÁVĚSU (POHLED)
M1:2

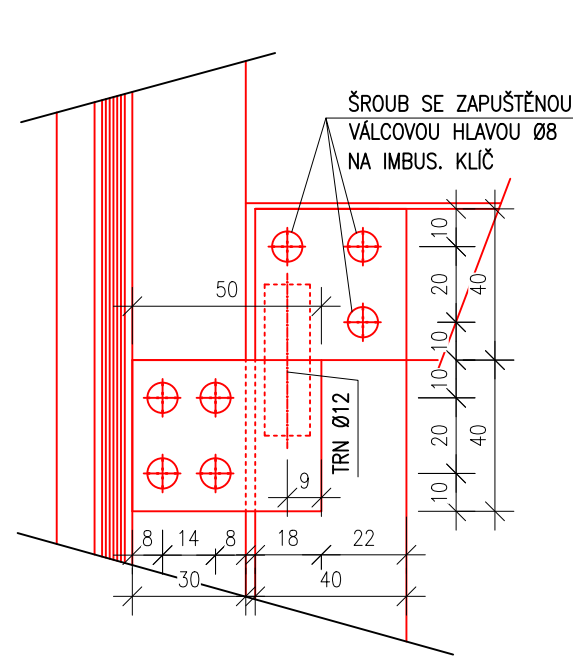

SVISLÝ ŘEZ IV-IV'
M1:2

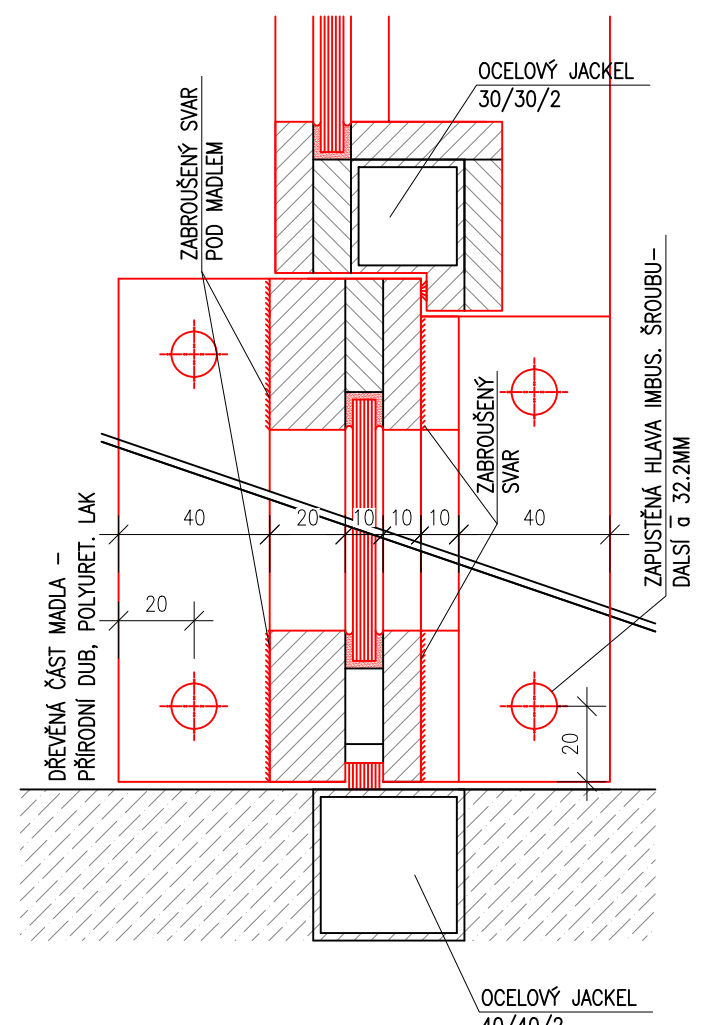

DETAIL MADEL
M1:2

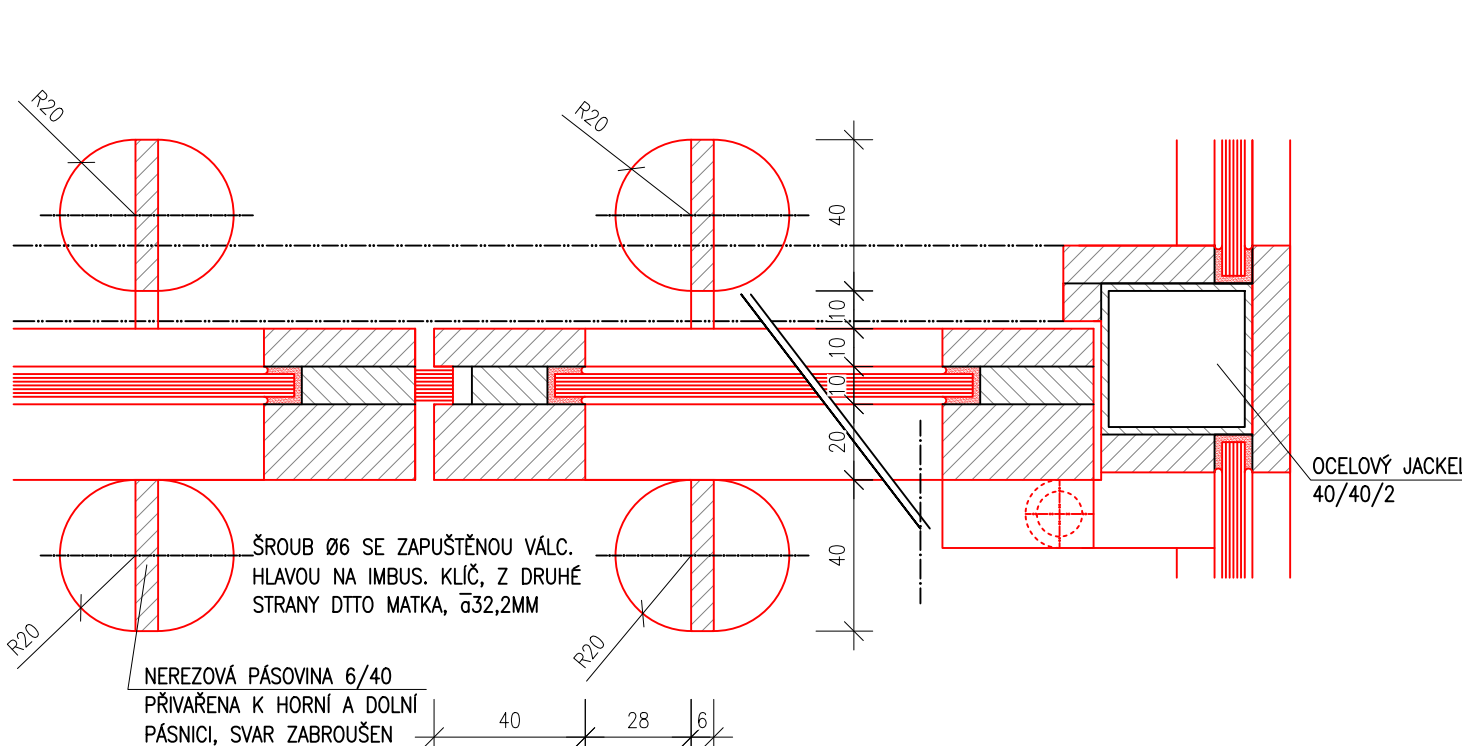

LEGENDA MATERIÁLŮ

- ZDIVO Z CPP RŮZNÝCH TLOUŠTĚK (VIZ. PŮDORYS)
- DŘEVO
- PRUŽNÝ TMEL
- LITÉ TERRAZZO

POZNÁMKA OBECNÁ

VZHLEDEM K CELKOVÉ NEROVNOSTI, NEPRÁVÝCH ÚHLŮ JEDNOTLIVÝCH MÍSTNOSTÍ, ODKLON OD SVISLICE, NĚKTERÝCH NEPŘÍSTUPNÝCH MÍST ap. MŮŽE DOCHÁZET K JEDNOTLIVÝM ODCHÝLKÁM OPROTI ZAMĚŘENÉMU STÁVAJÍCÍMU STAVU. V JEDNOTLIVÝCH MÍSTNOSTECH MŮŽE TATO ODCHYLKA BÝT AŽ 5%. PŘÍZPŮSOBENO DLE NÁVAZNOSTI NA OSTATNÍ KONSTRUKCE. DÉLKA A VÝŠKA JEDNOTLIVÝCH STUPŇŮ SE LIŠÍ - V PD PŘÍZPŮSOBENY DLE NÁVAZNOSTI NA OSTATNÍ KONSTRUKCE, VIZ JEDNOTLIVÁ PODLAŽÍ.

ZA PŘÍPADNÉ ZMĚNY OPROTI SCHVÁLENÉ PROJEKTOVÉ DOKUMENTACI, KTERÉ NEBUDOU POTVRZENY/SCHVÁLENY GENERÁLNÍM PROJEKTANTEM STAVBY, NENESE GENERÁLNÍ PROJEKTANT ŽÁDNOU ZODPOVĚDNOST

SAMOSTATNĚ JSOU ŘEŠENY DÍLČÍ PROJEKTY PROFESÍ A SPECIALIZACÍ

V PŘÍPADĚ NEJASNOSTÍ MEZI STAVEBNÍ ČÁSTÍ PROJEKTU A PROJEKTU POŽÁRNĚ BEZPEČNOSTNÍHO ŘEŠENÍ JE PBR VŽDY PRIORITY

PŘI REALIZACI JAKÉKOLIV DÍLČÍ ČÁSTI OBJEKTU JE NUTNÉ POUŽÍVAT KOMPLETNÍ DOKUMENTACI VČETNĚ VŠECH PŘÍLOH

BOURACÍ PRÁCE JEDNOTLIVÝCH PLOCH JSOU OBSAŽENY V LEGENDĚ MATERIÁLŮ

POZNÁMKA

BUDOU ODSTRANĚNÝ VEŠKERÉ SKLENĚNÉ VÝPLNĚ

VEŠECHNY NÁTĚRY (JAK KOVŮVÝCH, TAK DŘEVĚNÝCH PRVKŮ) BUDOU OPÁLENY

SPODNÍ PRÁVÉ (POHLED Z VENKU) POLE NAVAŽUJÍCÍHO VÝKLADCE BUDE CELÉ ROZEBRÁNO A BUDE VYTVOŘENA REPLIKA PO VZORU VÝKLADCE NA DRUHÉ STRANĚ BUDOVY (VÍCE PODROBNOSTÍ TĚŽ V ČÁSTI D.1.1 KNIHA DETAILŮ), NOVĚ BUDE POLE BEZ VNITŘNÍHO DĚLENÍ.

BUDE DOPLNĚN OCELOVÝ RÁM ZÁDVEŘÍ. JAKO PODKLAD SE POUŽÍJE ZACHOVALÁ ČÁST RÁMU NA PRÁVÉ STRANĚ, RÁM V Z OBCHODU NA DRUHÉ STRANĚ BUDOVY, POPŘ. TENTO VÝKRES

KAMENNÝ OBKLAD NA PRÁVÉ STRANĚ BUDE OČIŠTĚN

PODSTAVEC POD KAMENNÝM OBKLADEM BUDE ŠTUKATÉRSKY ZAPRAVEN

BUDOU DOPLNĚNÝ NOVÉ SKLENĚNÉ VÝPLNĚ OTVORŮ (JEDNODUCHÉ SKLO S PATŘIČNÝM POLOMĚREM, VIZ. D.1.1 KNIHA DETAILŮ)

OCELOVÉ PRVKY BUDOU NATŘENY 2x ZÁKLADOVÝM A 1x FINÁLNÍM NÁTĚREM V ODSŤINU RAL 9007

NA OKENNÍ RÁM SE 2x NANESE ZÁKLADNÍ NÁTĚR S OBRUSNÝM NÁTĚREM (PO KAŽDÉM NANESENÍ OBRUSNÉHO NÁTĚRU BUDE RÁM OBRUŠEN) A NAKONEC FINÁLNÍ FLÁDROVACÍ NÁTĚR V ODSŤINU MAHAGONU Z VNĚJŠÍ A SLONOVINOVÉ KOSTI Z VNITŘNÍ STRANY

SOUČÁSTÍ ZÁDVEŘÍ JSOU DOVJE VSTUPNÍ DVEŘE DVOUKŘÍDLÉ S OCELOVÝM RÁMEM. KAŽDÉ DVEŘNÍ KŘÍDLO JE OPATŘENO SAMOZAVÍRAČEM A ARETACÍ V OTEVŘENÉ POLOZE. PRÁVĚ VENKOVNÍ KŘÍDLO JE ZAMYKATELNÉ

ODSTÍN: OCELOVÉ PRVKY RAL 9007

NADSVĚTLÍK S OCELOVOU KONSTRUKCÍ

tl. SKEL 6mm

DVEŘNÍ MADLO: DŘEVĚNÁ TYČ r=20mm PODÉLNĚ PŮLENÁ S VLOŽENÝM 6mm TLUSTÝM OCELOVÝM PÁSKEM

BUDOU ODSTRANĚNÝ VEŠKERÉ SKLENĚNÉ VÝPLNĚ DVEŘÍ

STÁVAJÍCÍ NÁTĚRY BUDOU OPÁLENY

NA ZÁKLADĚ DOCHOVANÝCH MADEL BUDOU VYTVOŘENY REPLIKY

BUDOU DOPLNĚNÝ NOVÉ SKLENĚNÉ VÝPLNĚ DVEŘÍ STEJNÝCH DIMENZÍ JAKO BYLY STÁVAJÍCÍ

RÁM BUDE NATŘEN 2x ZÁKLADOVÝM A 1x FINÁLNÍM NÁTĚREM V ODSŤINU RAL 9007

0,000 = ROVINA PODLAHY V 1.NP = +282,60 B.p.v.

název a místo stavby: Masarykova 6 - zpracování projektové dokumentace na opravu dvorních fasád, dvora a nebytového prostoru vč. světlíku k.ú. Město Brno (610003), parc. č. 420; 418		
investor: Statutární město Brno Dominikánské náměstí 196/1, Brno-město, 602 00 Brno Zastoupená: JUDr. Markétou Vaňkovou, primátorkou města		
část: D.1.1 - Architektonicko-stavební řešení		
zodpovědný projektant : Petr Mareček, ČKAIT 1103789		
vypracoval : Martin Vašica		
stupeň dokumentace: DPS		
výkres: VÝKRES ZÁDVEŘÍ		
měřítko: 1:20	datum: DUBEN 2022	formát: A1
číslo výkresu: D.1.1-30		