

KNIHA DETAILŮ

0,000 = ROVINA PODLAHY V 1.NP = +282,60 B.p.v.

název a místo stavby:		
Masarykova 6 - zpracování projektové dokumentace na opravu dvorních fasád, dvora a nebytového prostoru vč. světlíku  MARK VALA architecture k.ú. Město Brno (610003), parc. č. 420; 418		
investor: Statutární město Brno Dominikánské náměstí 196/1, Brno-město, 602 00 Brno Zastoupená: JUDr. Markétou Vaňkovou, primátorkou města		
část: D.1.1 - Architektonicko-stavební řešení		
zodpovědný projektant : Petr Mareček, ČKAIT 1103789		
vypracoval : Martin Vašica		
stupeň dokumentace: DSP		
výkres: KNIHA DETAILŮ		
měřítko: 1:50	datum: PROSINEC 2021	formát: A3
číslo výkresu: D.1.1-32		

OBSAH



2.....	OBSAH
3.....	DETAIL A - SCHODIŠŤOVÉ ZÁBRADLÍ
4.....	DETAIL B - OKAPOVÝ ŽLAB
5.....	DETAIL C - PARAPETNÍ KONVEKTOR

DETAIL A - SCHODIŠŤOVÉ ZÁBRADLÍ

M1:10

POHLED NA ZÁBRADLÍ

- SCHODIŠŤOVÉ ZÁBRADLÍ
- VODOROVNÁ PÁSOVINA: 50x7MM
- STOJINA: 50x7MM
- ŠROUB Ø12MM
- MADLO Ø40MM

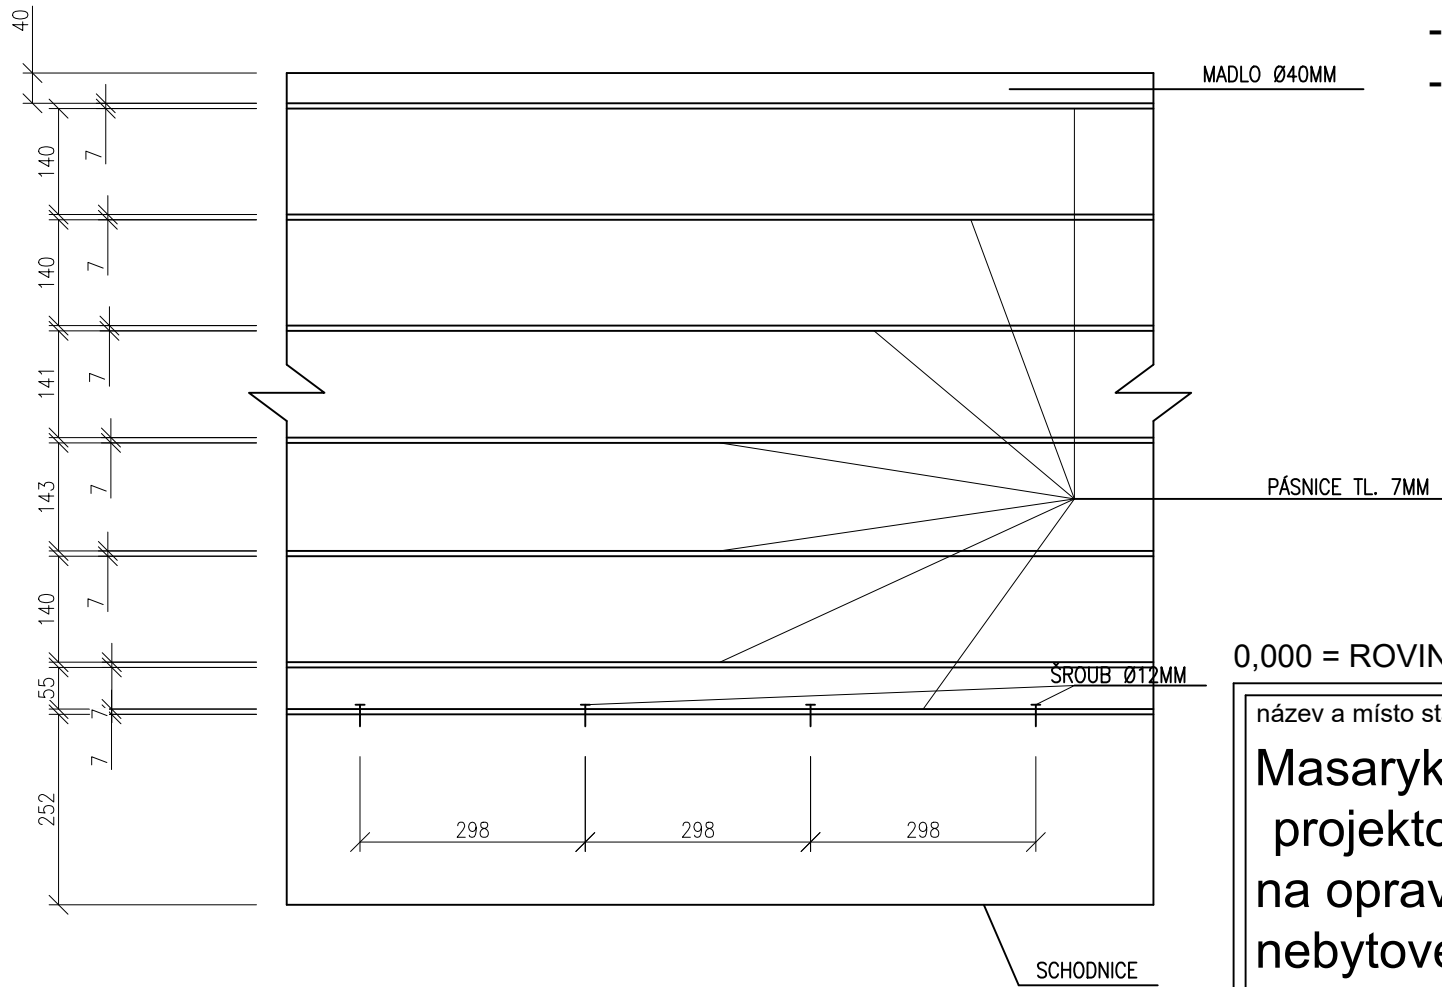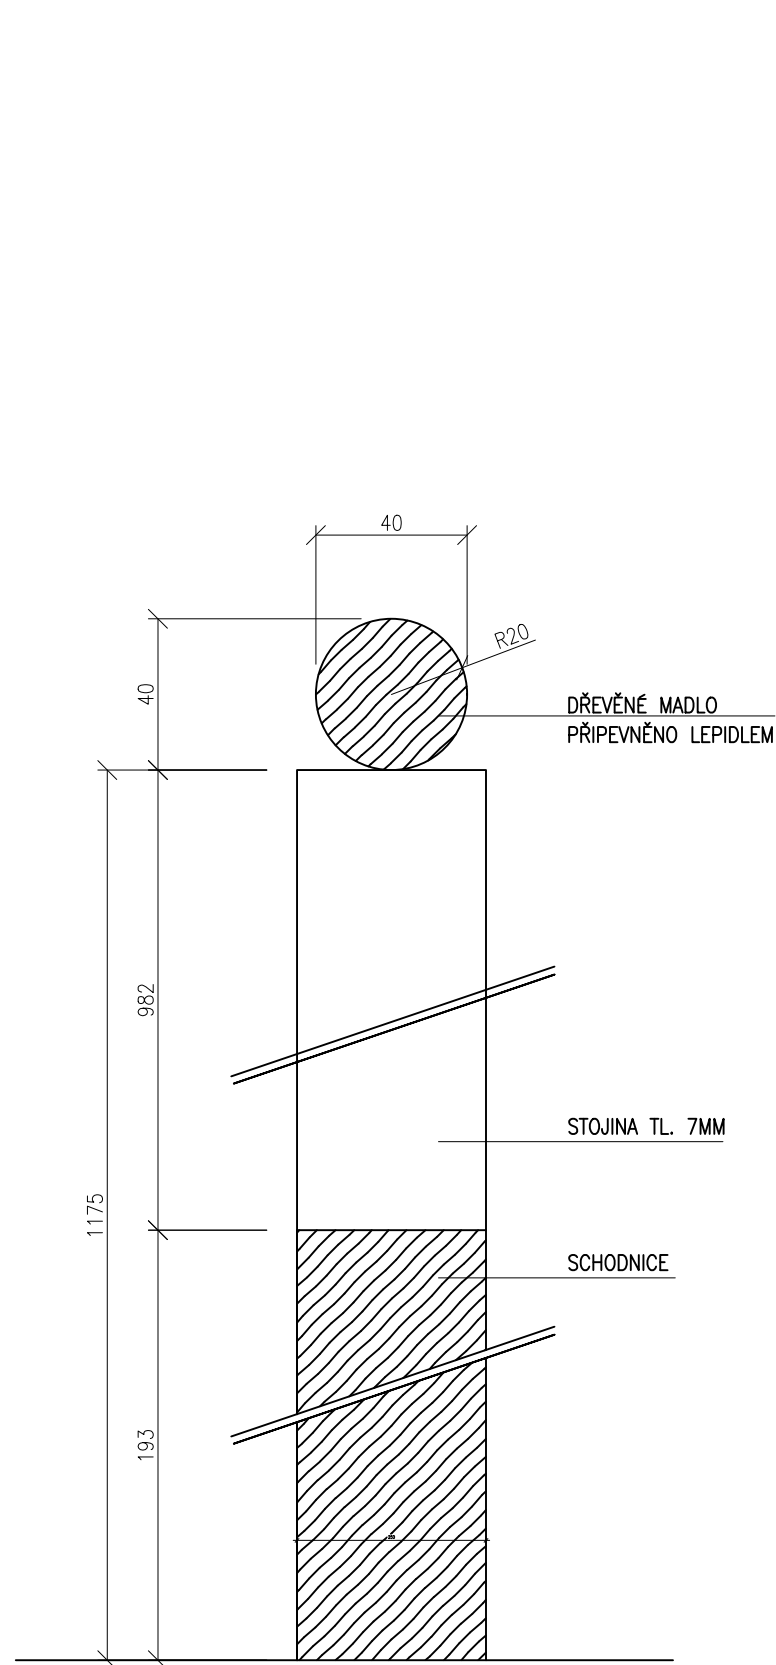

0,000 = ROVINA PODLAHY V 1.NP = +282,60 B.p.v.

název a místo stavby:

Masarykova 6 - zpracování
projektové dokumentace
na opravu dvorních fasád, dvora a
nebytového prostoru vč. světlíku



MARK VALA
architecture

k.ú. Město Brno (610003), parc. č. 420; 418

investor:

Statutární město Brno
Dominikánské náměstí 196/1, Brno-město, 602 00 Brno
Zastoupená: JUDr. Markétou Vaňkovou, primátorkou města

část:

D.1.1 - Architektonicko-stavební řešení

zodpovědný projektant :

Petr Mareček, ČKAIT 1103789

vypracoval :

Martin Vašica

stupeň dokumentace:

DSP

výkres:

DETAIL A - SCHODIŠŤOVÉ ZÁBRADLÍ

měřítko:

1:10

datum:

PROSINEC 2021


formát:

A3

číslo výkresu:

DETAIL B - OKAPOVÝ ŽLAB

M1:5

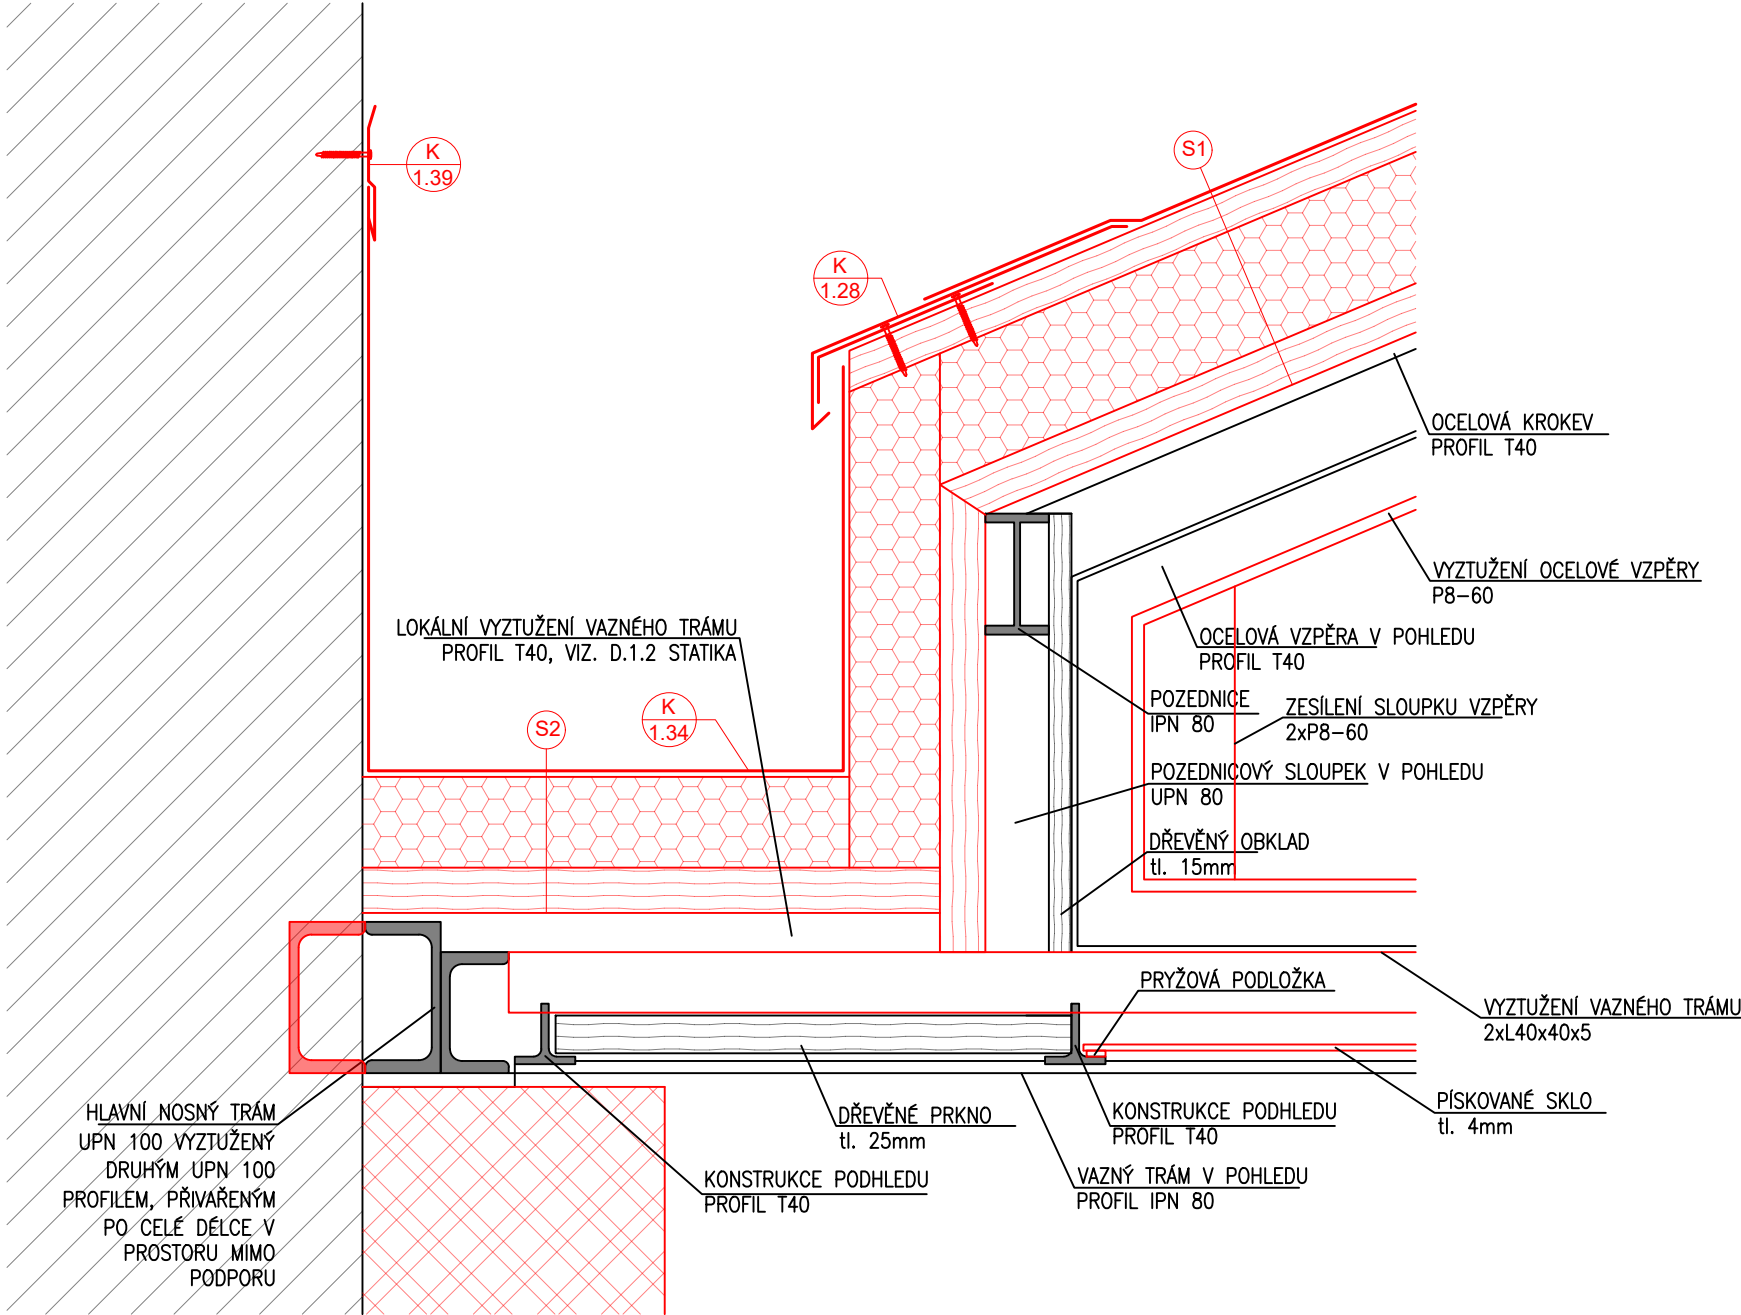

SKLADBA S1: SEDLOVÁ STŘECHA NAD PRODEJNOU

FALCOVANÁ STŘEŠNÍ KRYTINA	tl. 1,5mm
OSB DESKY	tl. 20mm
KONTRALATĚ	tl. 30x50mm
POJISTNÁ HYDROIZOLACE	
IZOLAČNÍ DESKA Z TUHÉ PĚNY	tl. 80mm
PE FÓLIE	tl. 0,5mm
PRKNA	tl. 25mm
KROKVE (T40 PROFILY S PRKNY VLOŽENÝMI MEZI SPODNÍ PÁSN.)	

CELKEM: 157mm

SKLADBA S2: ZATEPLENÍ DEŠŤOVÉHO ŽLABU

PLECHOVÝ ŽLAB	tl. 0,6mm
OSB DESKA	tl. 15 mm
XPS POLYSTYREN/RASTR HRANOLŮ	tl. 60mm
POJISTNÁ HYDROIZOLACE	
PRKNO	tl. 25mm
CELKEM: 101mm	

0,000 = ROVINA PODLAHY V 1.NP = +282,60 B.p.v.

název a místo stavby:

Masarykova 6 - zpracování
projektové dokumentace
na opravu dvorních fasád, dvora a
nebytového prostoru vč. světlíku



MARK VALA
architecture

k.ú. Město Brno (610003), parc. č. 420; 418

investor:

Statutární město Brno
Dominikánské náměstí 196/1, Brno-město, 602 00 Brno
Zastoupená: JUDr. Markétou Vaňkovou, primátorkou města

část:

D.1.1 - Architektonicko-stavební řešení

zodpovědný projektant :

Petr Mareček, ČKAIT 1103789

vypracoval :

Martin Vašica

stupeň dokumentace:

DPS

výkres:

DETAIL B - OKAPOVÝ ŽLAB

měřítko:

1:5

datum:

DUBEN 2022


formát:

A3


číslo výkresu:

DETAIL C - PARAPETNÍ KONVEKTOR

M1:10

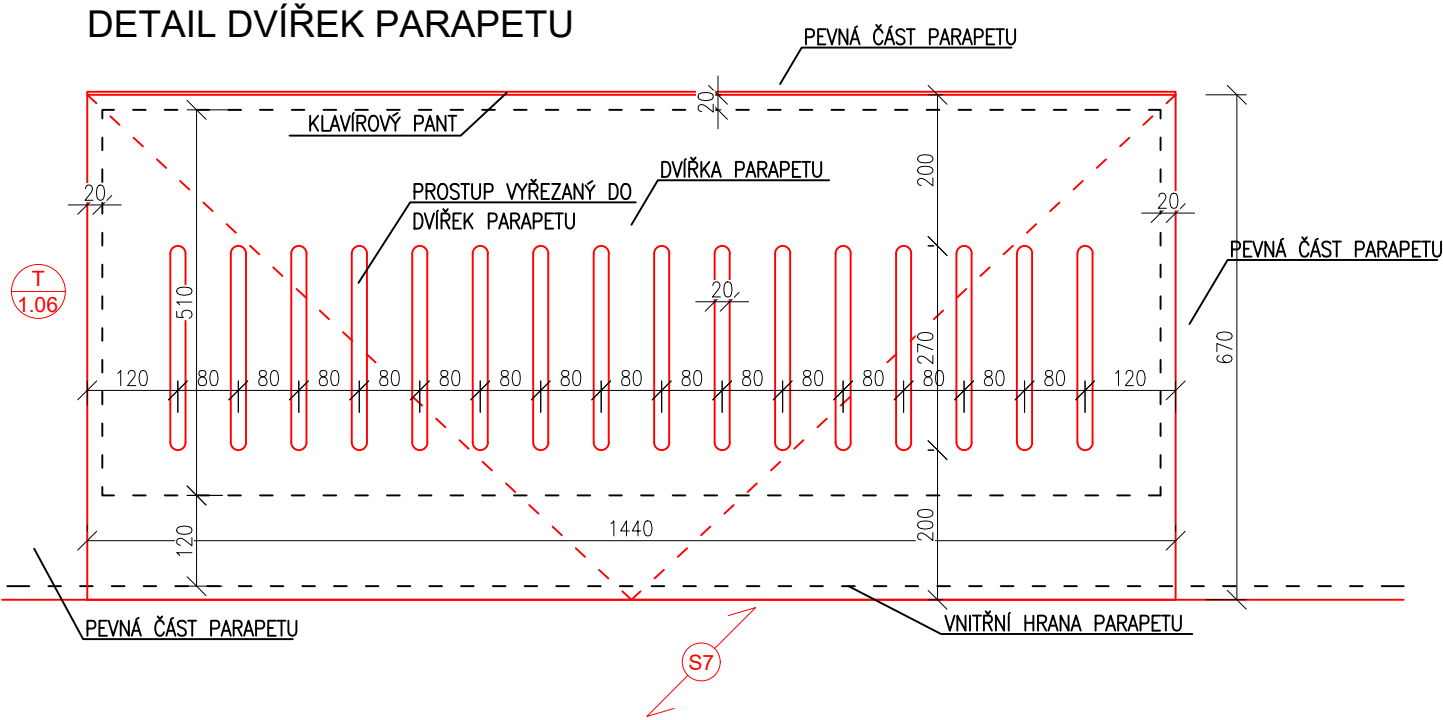

PŮDORYS PARAPETU
M1:25

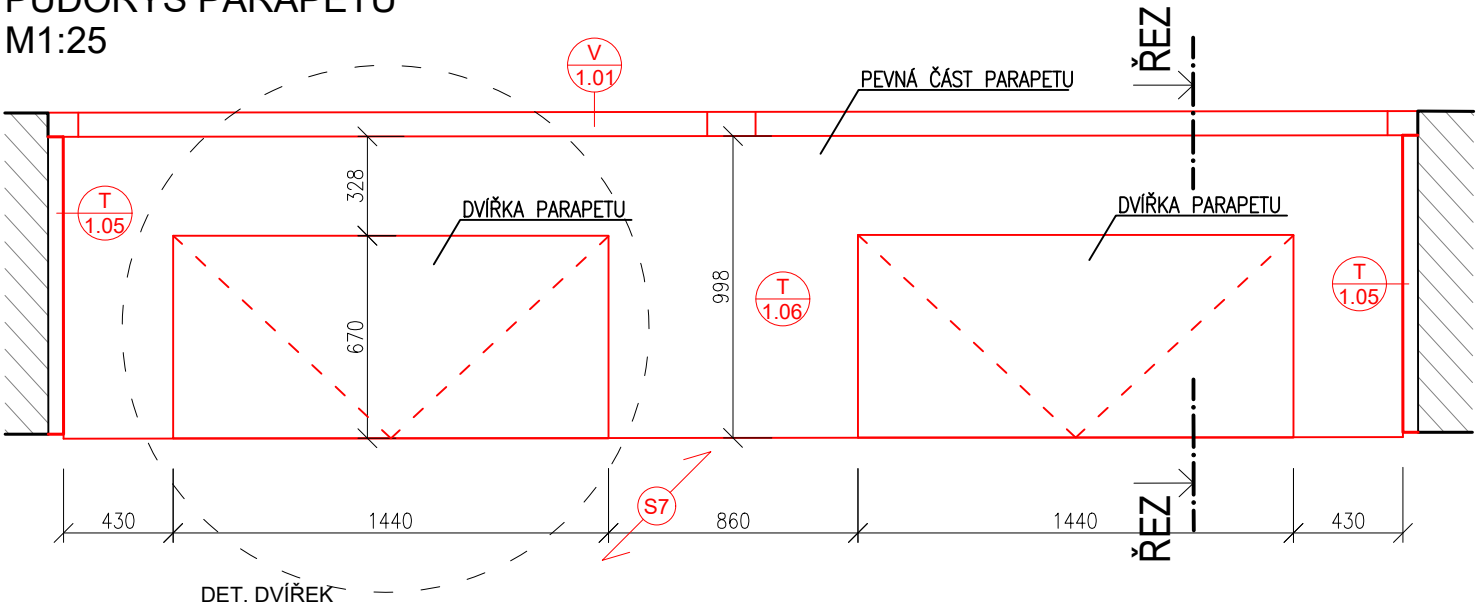

0,000 = ROVINA PODLAHY V 1.NP = +282,60 B.p.v.

název a místo stavby:

Masarykova 6 - zpracování
projektové dokumentace
na opravu dvorních fasád, dvora a
nebytového prostoru vč. světlíku



MARK VALA
architecture

k.ú. Město Brno (610003), parc. č. 420; 418

investor:

Statutární město Brno
Dominikánské náměstí 196/1, Brno-město, 602 00 Brno
Zastoupená: JUDr. Markétou Vaňkovou, primátorkou města

část:

D.1.1 - Architektonicko-stavební řešení

zodpovědný projektant :

Petr Mareček, ČKAIT 1103789

vypracoval :

Martin Vašica

stupeň dokumentace:

DPS

výkres:

DETAIL C - PARAPETNÍ KONVEKTOR

měřítko:

1:10

datum:


DUBEN 2022

formát:

A3

číslo výkresu:

ŘEZ PARAPETEM

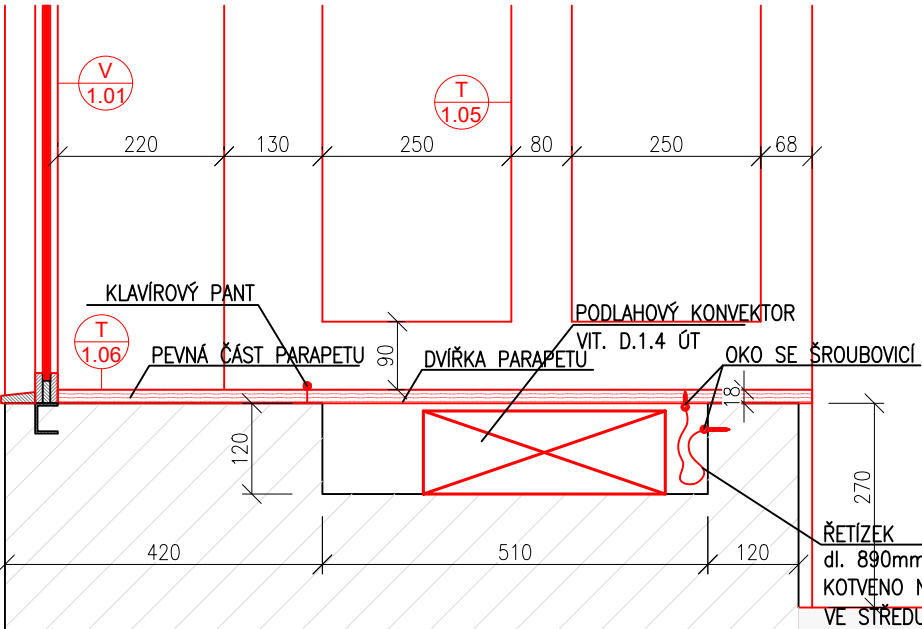

SKLADBA S7: PODLAHA V PRODEJNĚ

VINYLOVÁ PODLAHA SKLÁDANÁ
LEPIDLO
PENETRACE
NIVELAČNÍ STĚRKA
PENETRACE NA BÁZI PRYSKYŘICE
BETONOVÁ PODLAHA

tl. 6mm
tl. 2mm
tl. 0-20mm

CELKEM: 8-28mm

ULICE MASARYKOVA