


ORLÍ 22, BYT 7

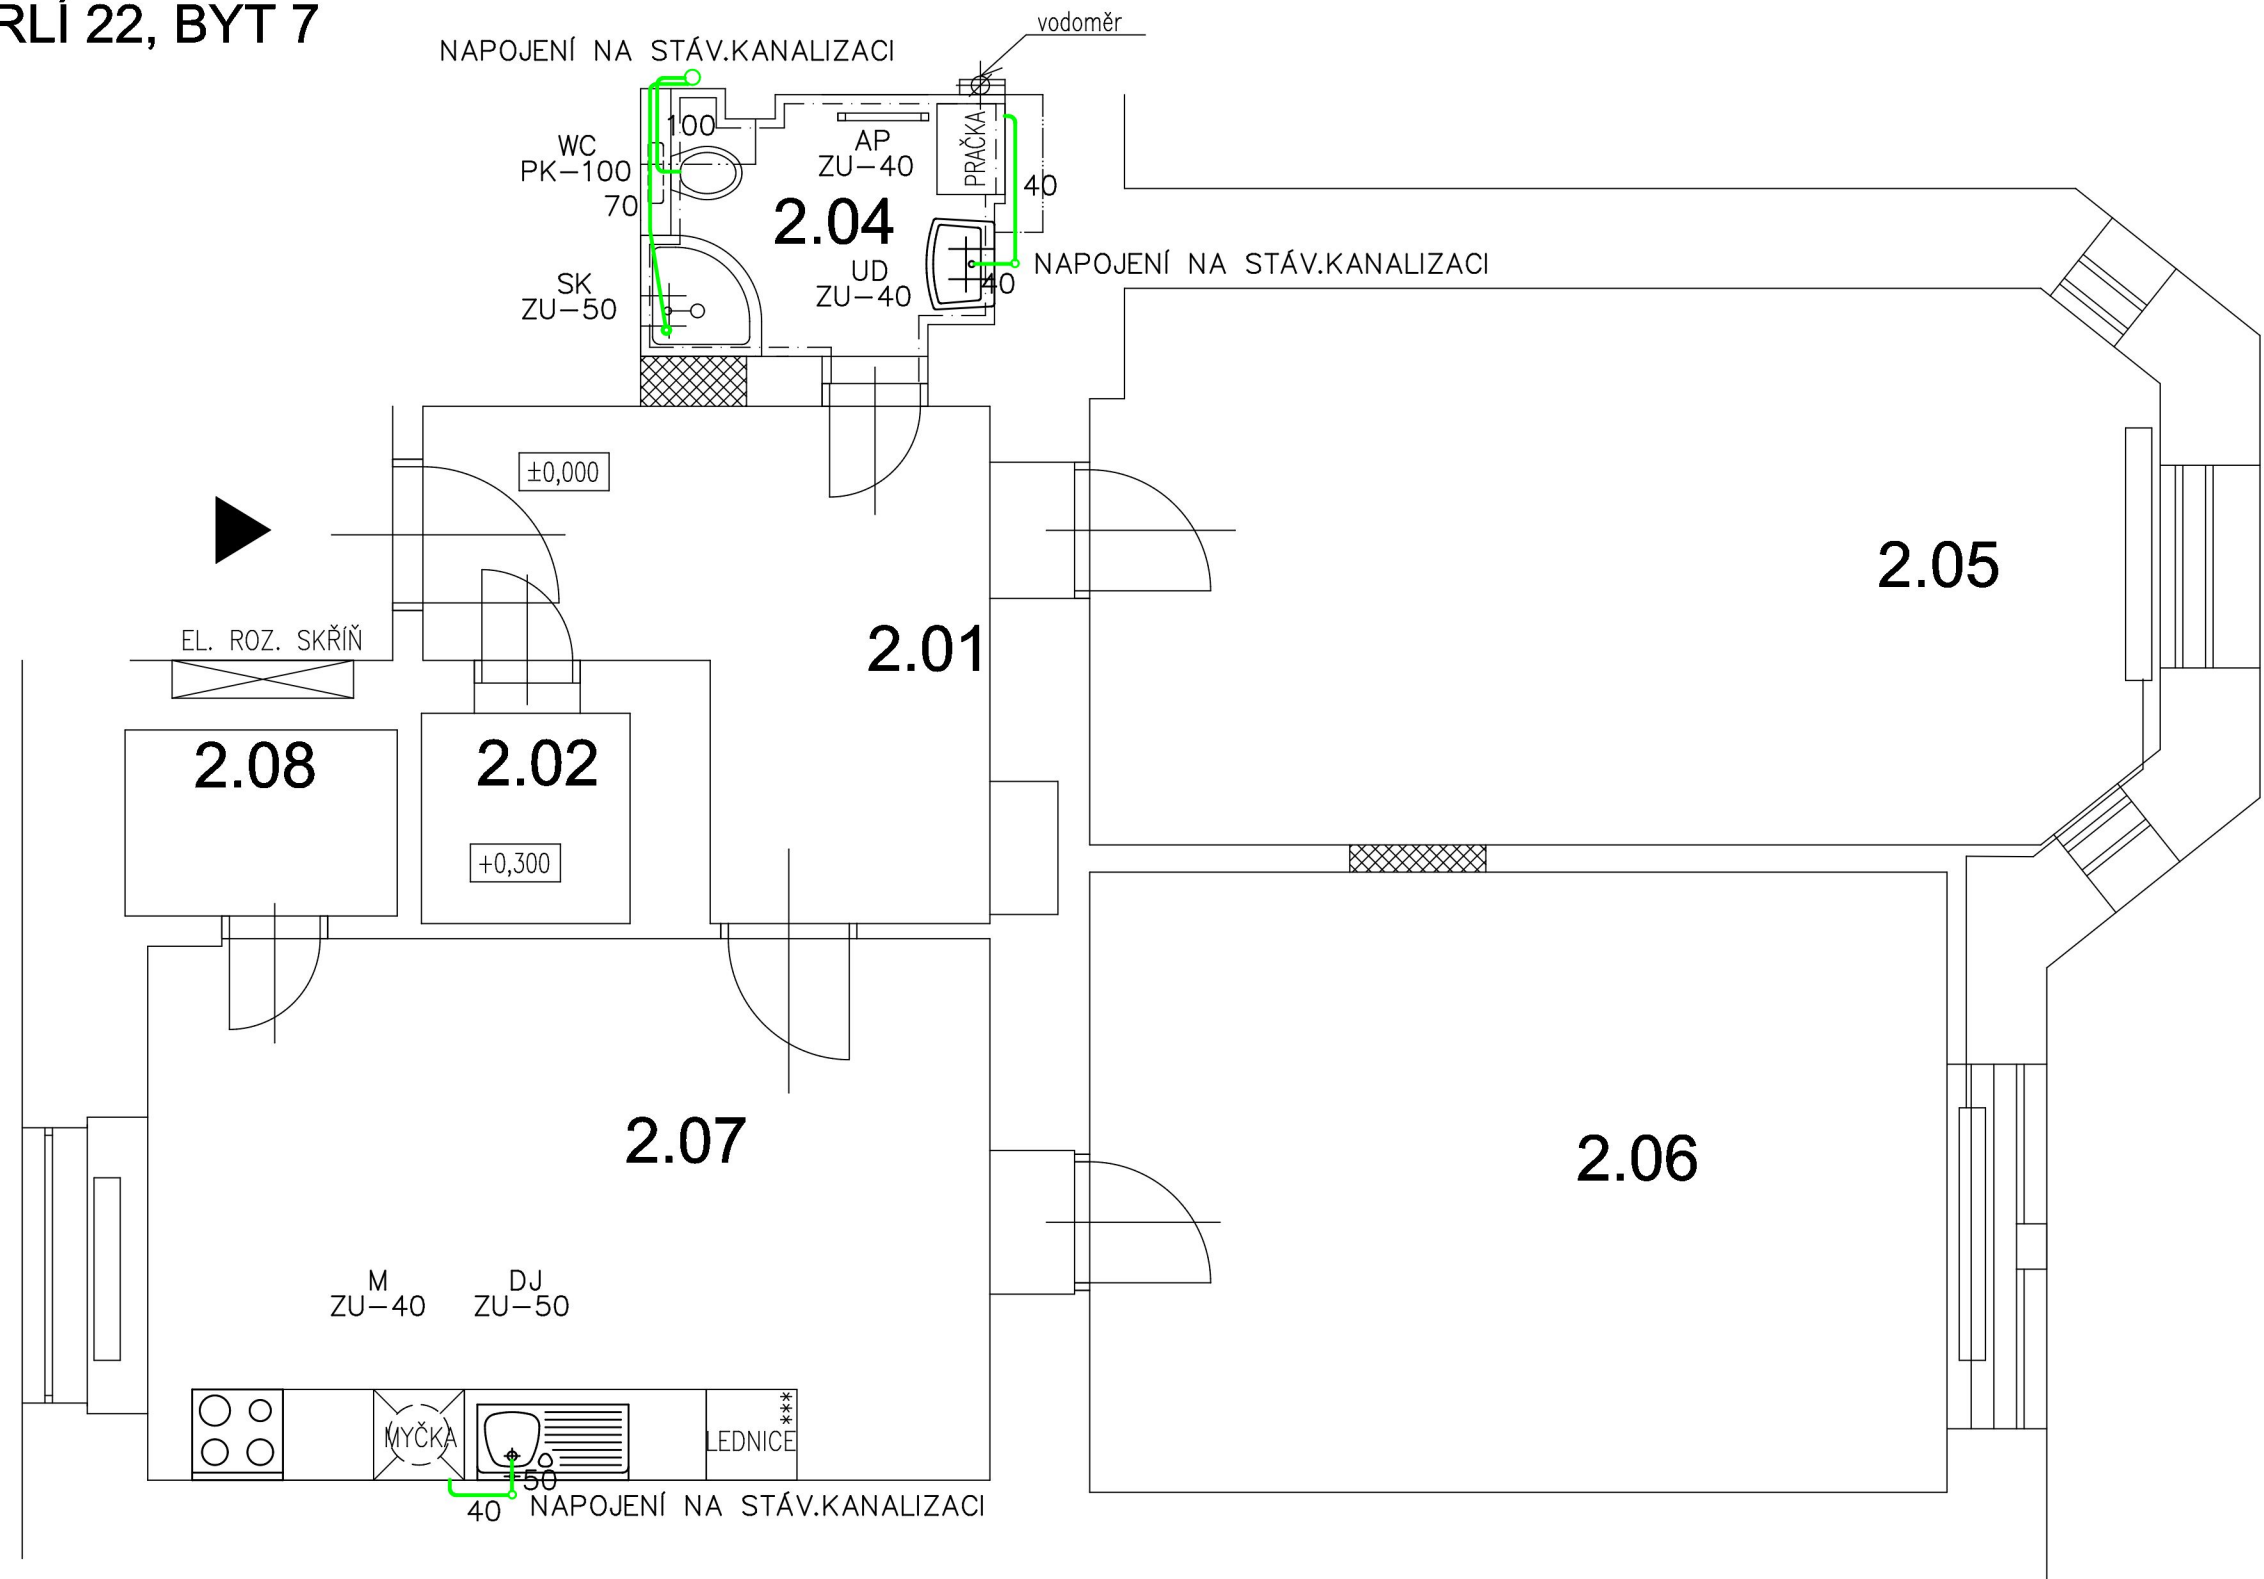

OZN.	ÚČEL MÍSTNOSTI	PLOCHA	PODLAHA
2.01	CHODBA	10,53 m²	PVC
2.02	KOMORA	2,00 m²	Keramická dlažba
2.03	NEOBSAZENO		
2.04	KOUPELNA	3,90 m²	Keramická dlažba
2.05	OBÝVACÍ POKOJ	26,00 m²	Dřevěné vlysy
2.06	POKOJ	24,37 m²	Dřevěné vlysy
2.07	KUCHYNĚ	21,08 m²	PVC
2.08	SPÍŽ	2,26 m²	PVC

KONTROLOVAL:	VEDOUČÍ PROJEKTANT:	PROJEKTANT:	<div><div>ARCHITEKTURA & INTERIER SIMŮNEK & PARTNERS</div><div>www.archsimunek.cz</div><div>PROJEKTOVÁ A INŽENÝRSKÁ KANCELÁŘ</div><div>NÁMĚSTÍ 75/15, 757 01 VALAŠSKÉ MEZIRÍČÍ</div></div>	
Ing. Martina Pantůčková	Miroslav Šimůnek	Ing.Martina Pantůčková		
INVESTOR: Statutární město Brno, Dominikánské náměstí 196/1, Brno–město, 602 00 Brno			Č. PARC.: st. 205/1	K.Ú.: Město Brno
STAVBA: Stavební úpravy bytu Orlí 22, byt č. 7			MÍSTO: Brno	STUPEŇ: DSP
			FORMÁT: 2xA4	ČÍSLO VÝKR.: D.1.4.A
			DATUM: 06/2022	-1
NÁZEV VÝKRESU: SPL.KANALIZACE - PŮDORYS			MĚŘÍTKO: 1:50	ČÍSLO PARÉ: