


ORLÍ 6, BYT 4

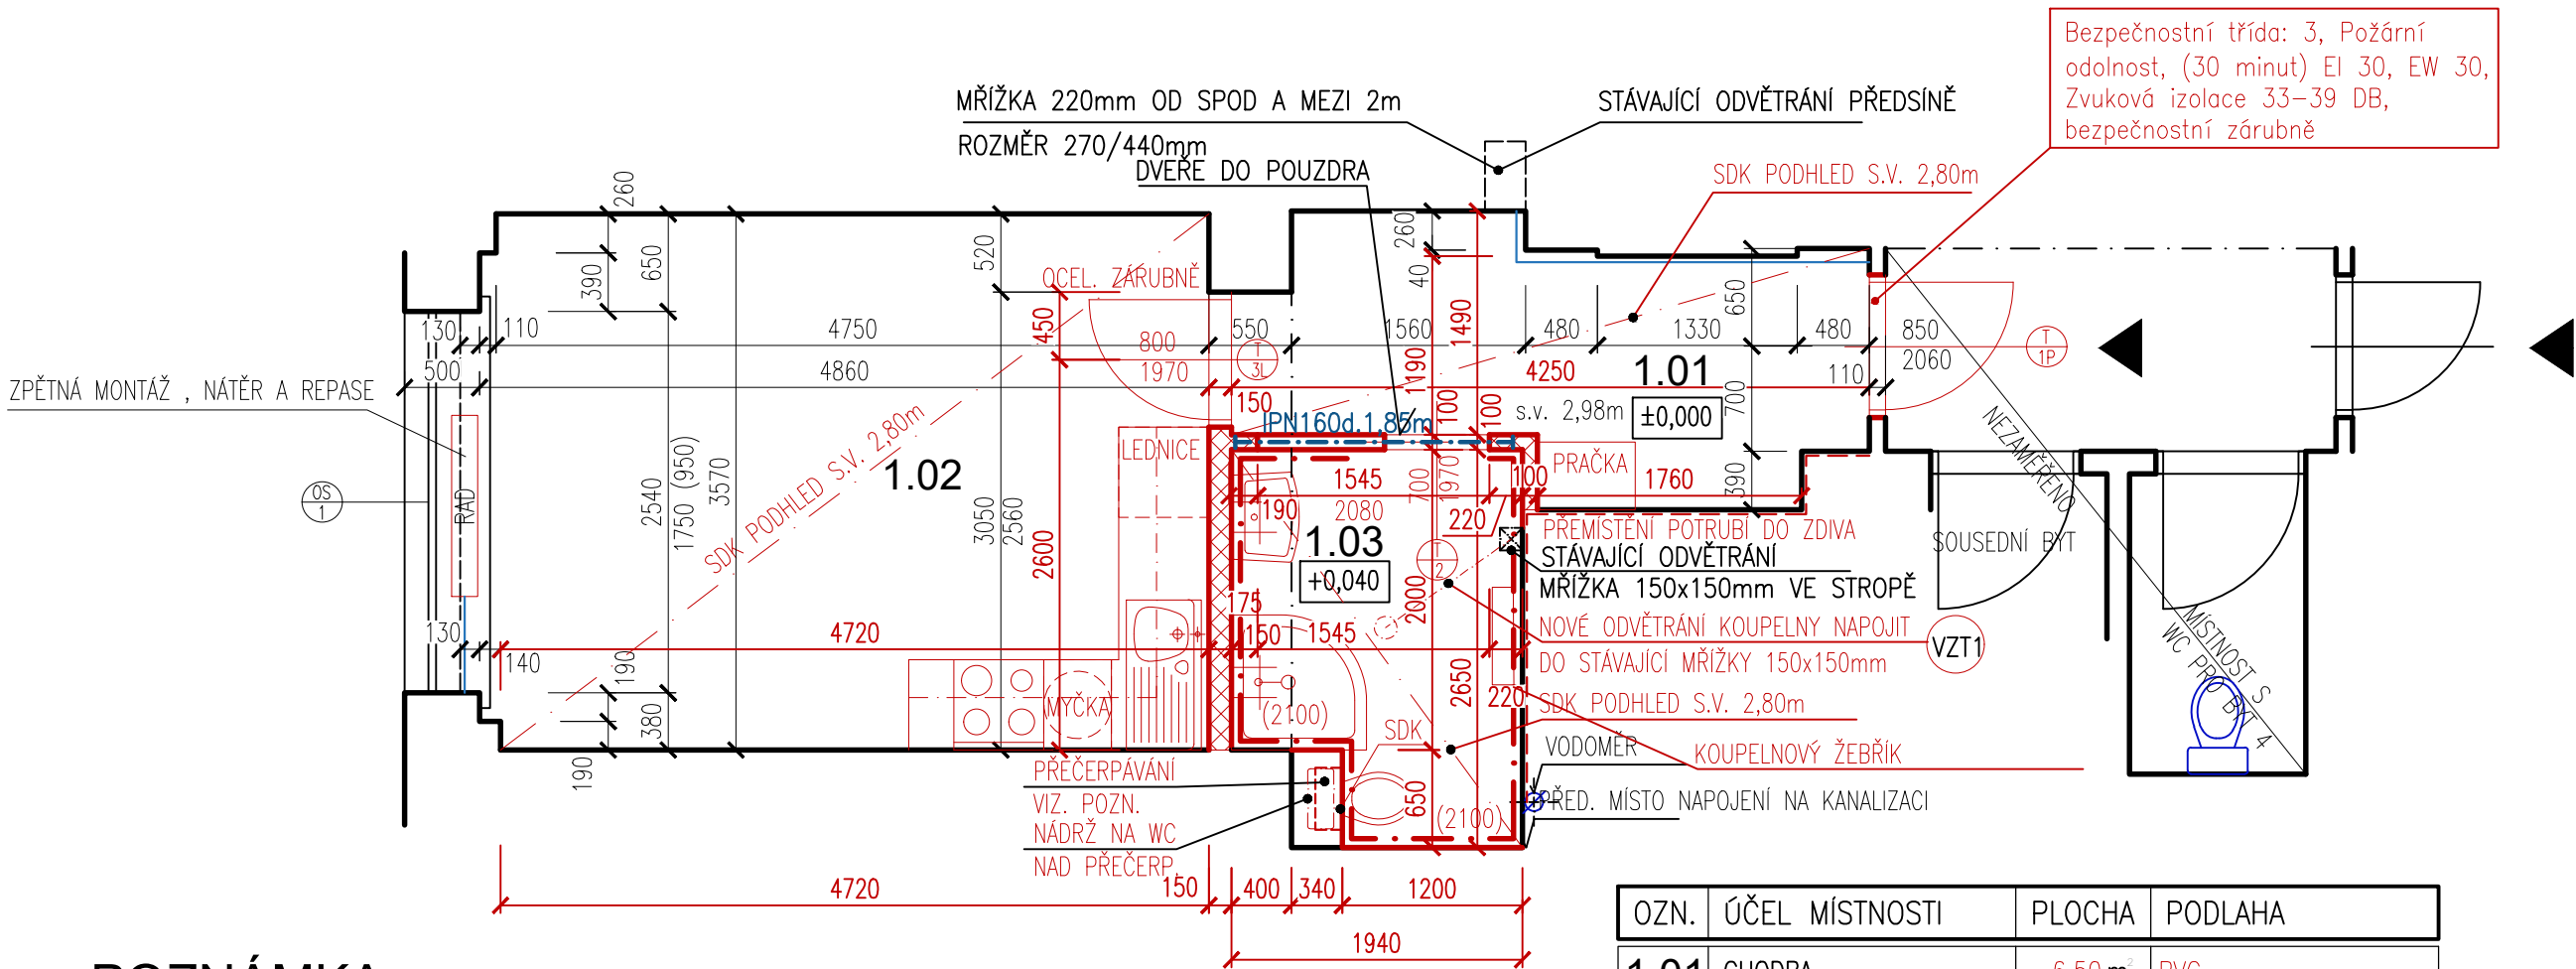

POZNÁMKA

- v bytě se nachází vodoměry v koupelně
- v okně je dřevěný parapet
- popis prováděných prací viz. TZ
- přečerpání odpadní vody z WC, koupelny a kuchyně až do 5 m výšky nebo 100 m vzdálenosti, (max) hluk 46 dB, 4 vstupy

VÝPIS OKEN

- VÝPIS OKEN VIZ. SAMOSTATNÝ VÝPIS S.1.6 - VÝPIS OKEN

VÝPIS DVEŘÍ


- dveře vchodové, bezpečnostní třída: 3, Požární odolnost, (30 minut) EI 30, EW30, Zvuková izolace 33-39DB, bezpečnostní zárubně 900/1970
- dveře vnitř. do pouzdra, oblož. zárubeň 700/1970
- dveře vnitř.prosklené, oc.zárubeň 800/1970, zámek dozický

OZN.	ÚČEL MÍSTNOSTI	PLOCHA	PODLAHA
1.01	CHODBA	6,50 m²	PVC
1.02	POKOJ	17,60 m²	PVC
1.03	KOUPELNA	4,91 m²	Keramická dlažba

LEGENDA MATERIÁLŮ

- Stávající konstrukce
- Stávající potrubí vody
- Stávající ocelové potrubí
- Nová konstrukce - dozdivka z tvarovek z plynoslikátu celk. tl. 150 a 100 mm
- Nově přemístěné ocelové potrubí
- nucené větrání - radiální ventilátor s časovým spínačem doporučený výkon min 150m3/hod

±0,000 vztažena k m.č. 1.01

KONTROLOVAL:	VEDOUCÍ PROJEKTANT:	PROJEKTANT:	<div><div>ARCHITEKTURA & INTERIER ŠIMŮNEK & PARTNERS</div><div>www.archsimunek.cz</div><div>PROJEKTOVÁ A INŽENÝRSKÁ KANCELÁŘ</div><div>NÁMĚSTÍ 75/15, 757 01 VALAŠSKÉ MEZIŘÍČÍ</div></div>		
Ing. Tomáš Mikuláščík	Miroslav Šimůnek	David Pavliščík			
INVESTOR: Statutární město Brno, Dominikánské náměstí 196/1, Brno–město, 602 00 Brno			Č. PARC.: st. 205/1	K.Ú.: Město Brno	
STAVBA: <div>Stavební úpravy bytu Orlí 6, byt 4</div>			MÍSTO: Brno	STUPEŇ: DSP	
			FORMÁT: 2x A4	ČÍSLO VÝKR.: D.1.1.2	ČÍSLO PARÉ:
			DATUM: 06/2022		
			MĚŘÍTKO: 1:50		
NÁZEV VÝKRESU: PŮDORYS - NOVÝ STAV					