


ORLÍ 22, BYT 7

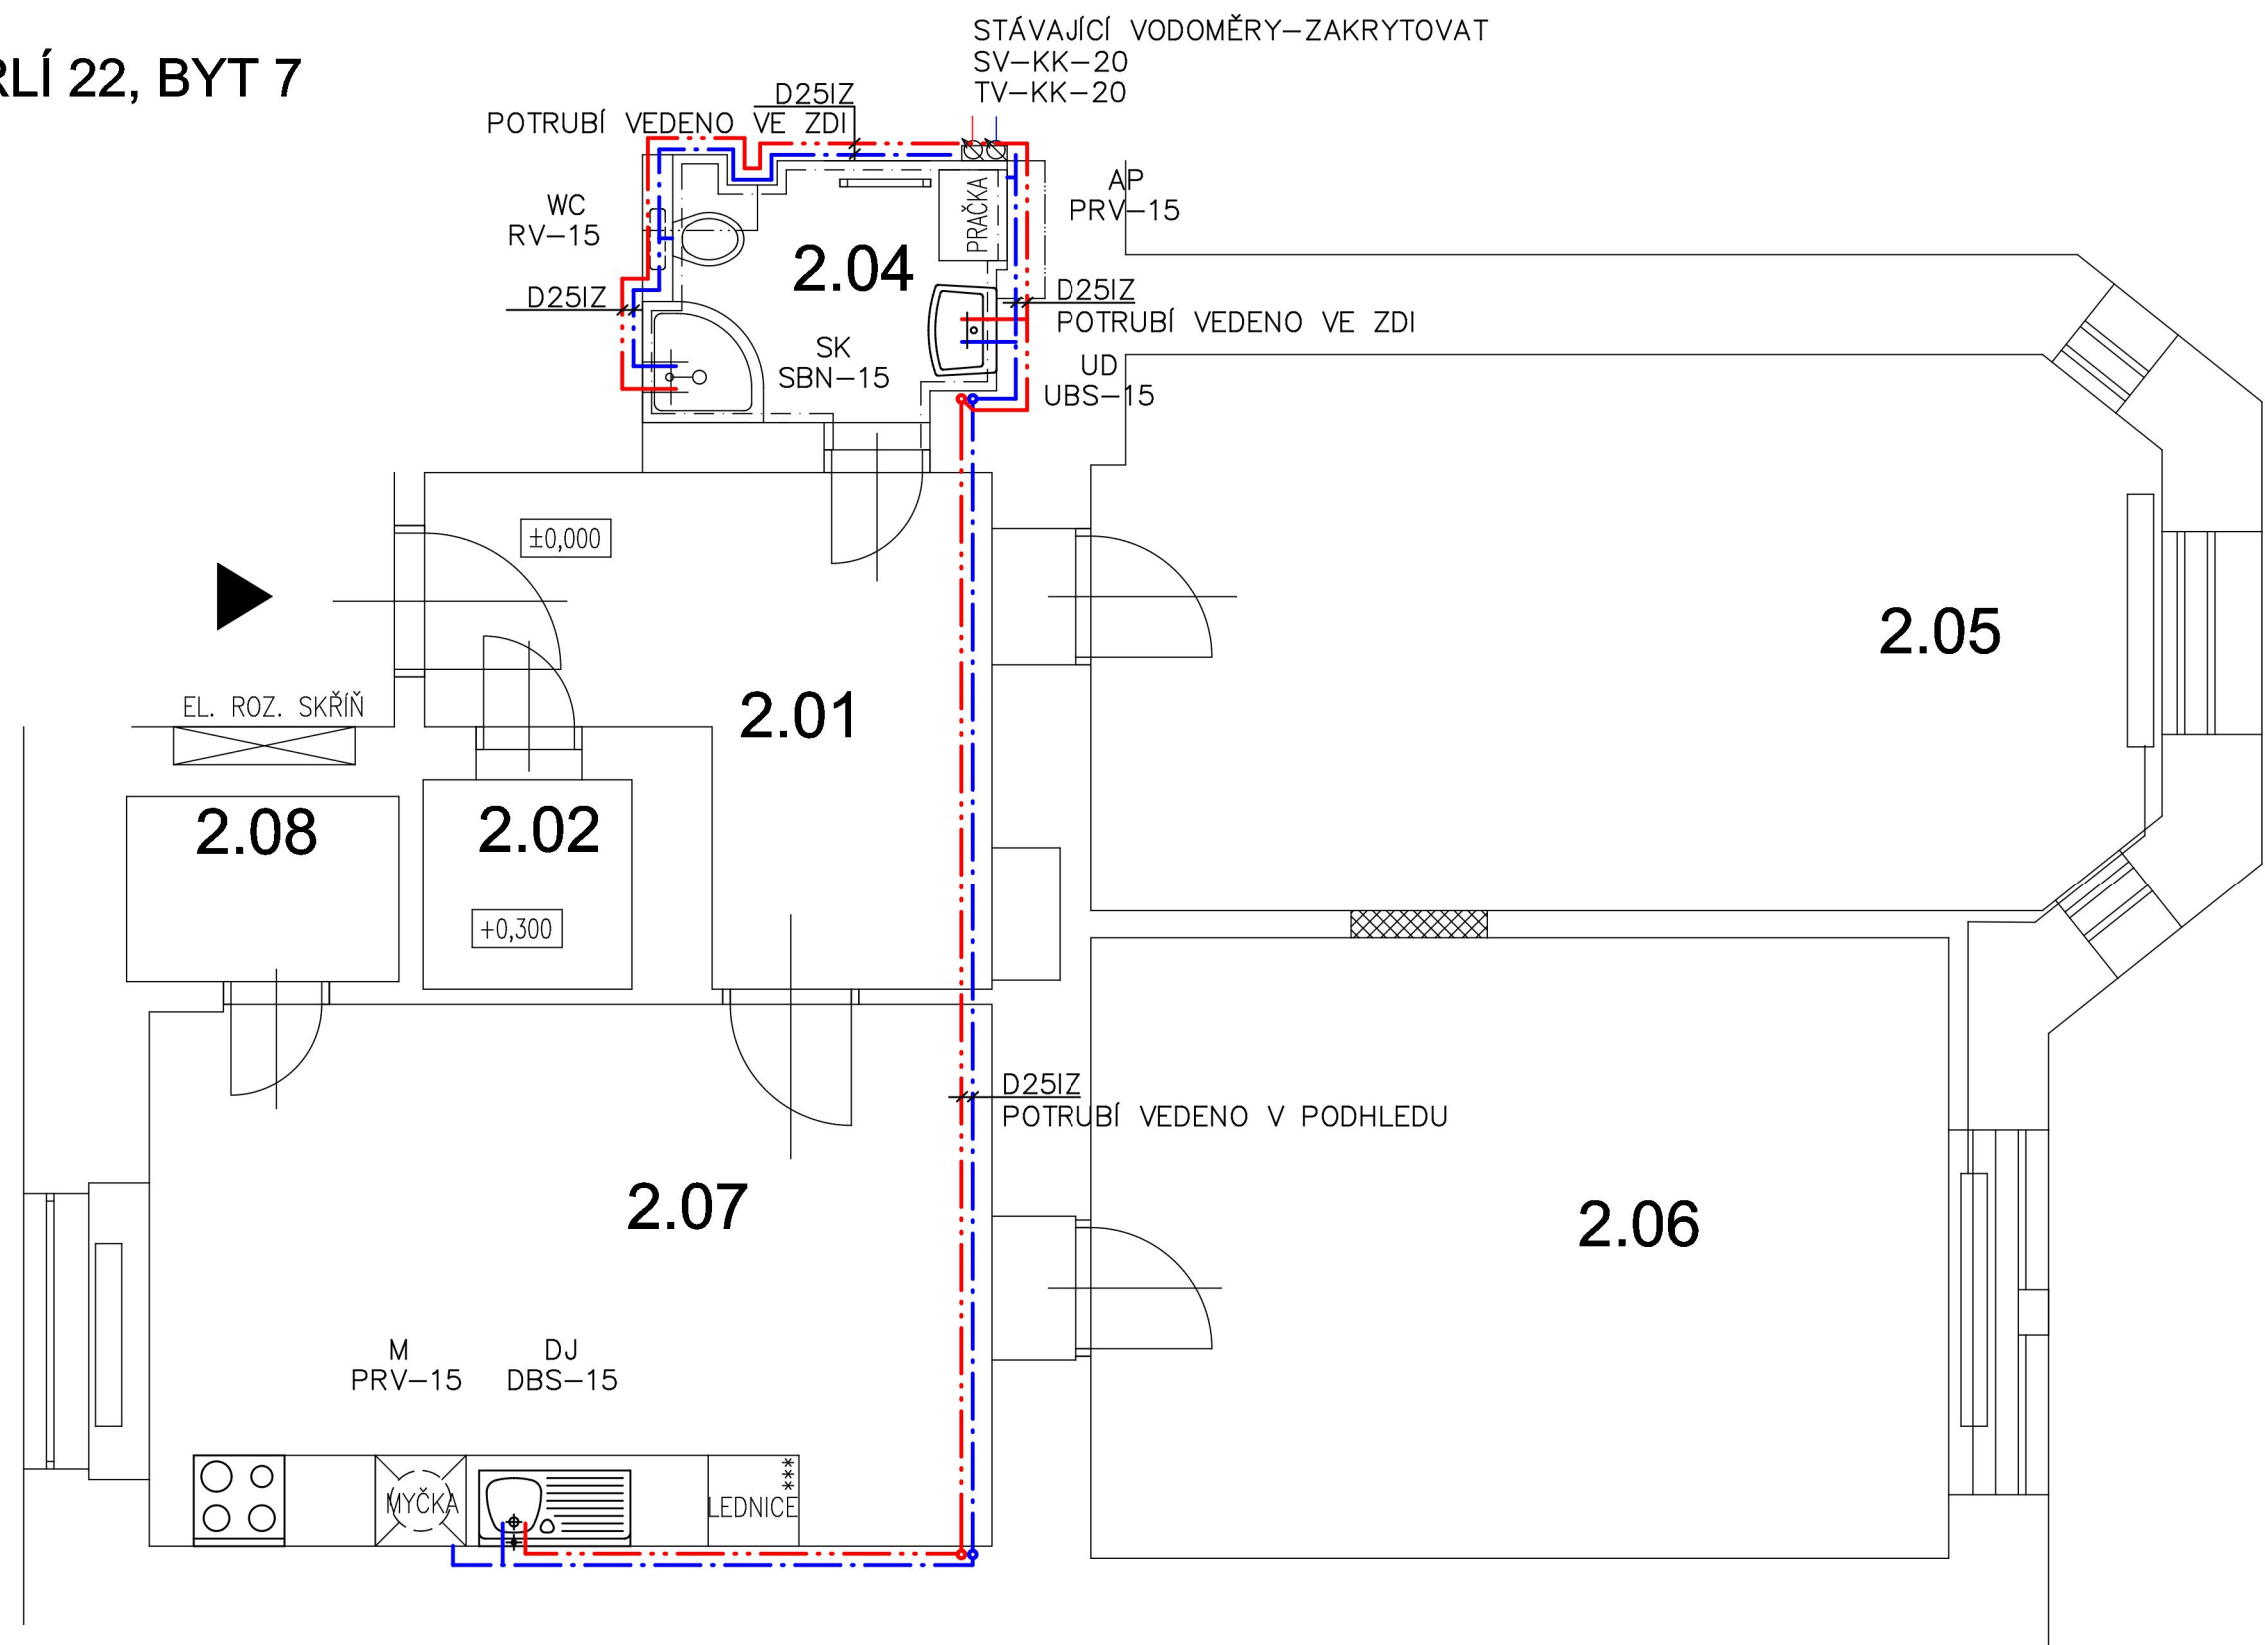

OZN.	ÚČEL MÍSTNOSTI	PLOCHA	PODLAHA
2.01	CHODBA	10,53 m ²	PVC
2.02	KOMORA	2,00 m ²	Keramická dlažba
2.03	NEOBSAZENO		
2.04	KOUPELNA	3,90 m ²	Keramická dlažba
2.05	OBÝVACÍ POKOJ	26,00 m ²	Dřevěné vlysy
2.06	POKOJ	24,37 m ²	Dřevěné vlysy
2.07	KUCHYNĚ	21,08 m ²	PVC
2.08	SPIŽ	2,26 m ²	PVC

KONTROLOVAL:	VEDOUcí PROJEKTANT:	PROJEKTANT:			
Ing. Martina Pantůčková	Miroslav Šimůnek	Ing. Martina Pantůčková			
INVESTOR: Statutární město Brno, Dominikánské náměstí 196/1, Brno-město, 602 00 Brno			Č. PARC.: st. 205/1	K.Ú.: Město Brno	
STAVBA: Stavební úpravy bytu Orlí 22, byt č. 7			MÍSTO: Brno	STUPEŇ: DSP	
NÁZEV VÝKRESU: VODOINSTALACE - PŮDORYS			FORMÁT: 2xA4	ČÍSLO VÝKR.: D.1.4.A	ČÍSLO PARÉ:
			DATUM: 06/2022	-2	
			MĚŘÍTKO: 1:50		