


ORLÍ 6, BYT 4

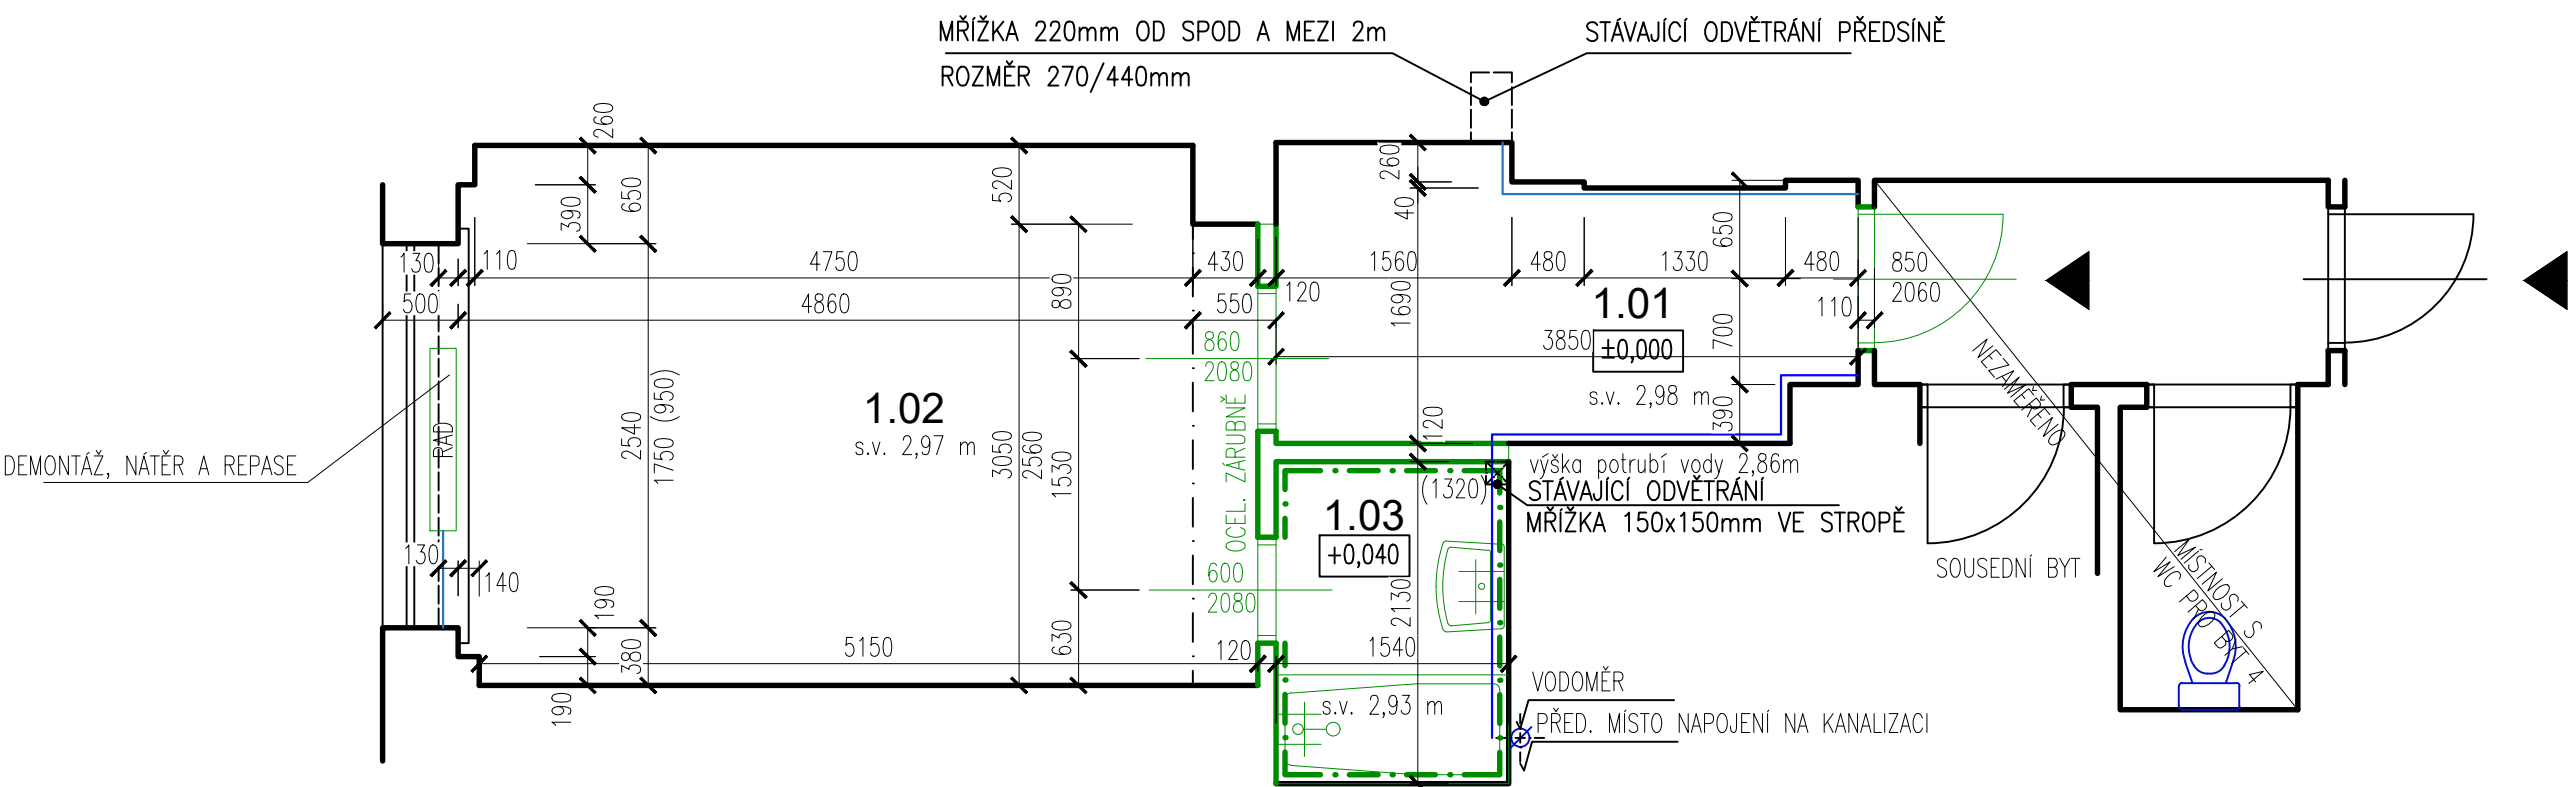

OZN.	ÚČEL MÍSTNOSTI	PLOCHA	PODLAHA
1.01	CHODBA	6,95 m²	Dřevěné vlysy
1.02	POKOJ	19,04 m²	Dřevěné vlysy
1.03	KOUPELNA	3,32 m²	Keramická dlažba

LEGENDA MATERIÁLŮ

	Stávající konstrukce		Bourané konstrukce
	Stávající potrubí vody		
	Stávající ocelové potrubí		

POZNÁMKA

- v bytě se nachází vodoměr v koupelně
- v okně je dřevěný parapet
- popis prováděných prací viz. TZ

±0,000 vztažena k m.č. 1.01

KONTROLOVAL:	VEDOUcí PROJEKTANT:	PROJEKTANT:	 www.archsimunek.cz PROJEKTOVÁ A INŽENÝRSKÁ KANCELÁŘ NÁMĚSTÍ 75/15, 757 01 VALAŠSKÉ MEZIŘÍČÍ	
Ing. Tomáš Mikuláščík	Miroslav Šimůnek	David Pavliščík		
INVESTOR: Statutární město Brno, Dominikánské náměstí 196/1, Brno-město, 602 00 Brno			Č. PARC.: st. 205/1	K.Ú.: Město Brno
STAVBA: Stavební úpravy bytu Orlí 6, byt 4			MÍSTO: Brno	STUPEŇ: DSP
NÁZEV VÝKRESU: PŮDORYS - STÁVAJÍCÍ STAV / BOURACÍ PRÁCE			FORMÁT: 2xA4	ČÍSLO VÝKR.: D.1.1.1
			DATUM: 06/2022	ČÍSLO PARÉ:
			MĚŘÍTKO: 1:50	