


SMETANOVA 30, BYT Č. 2

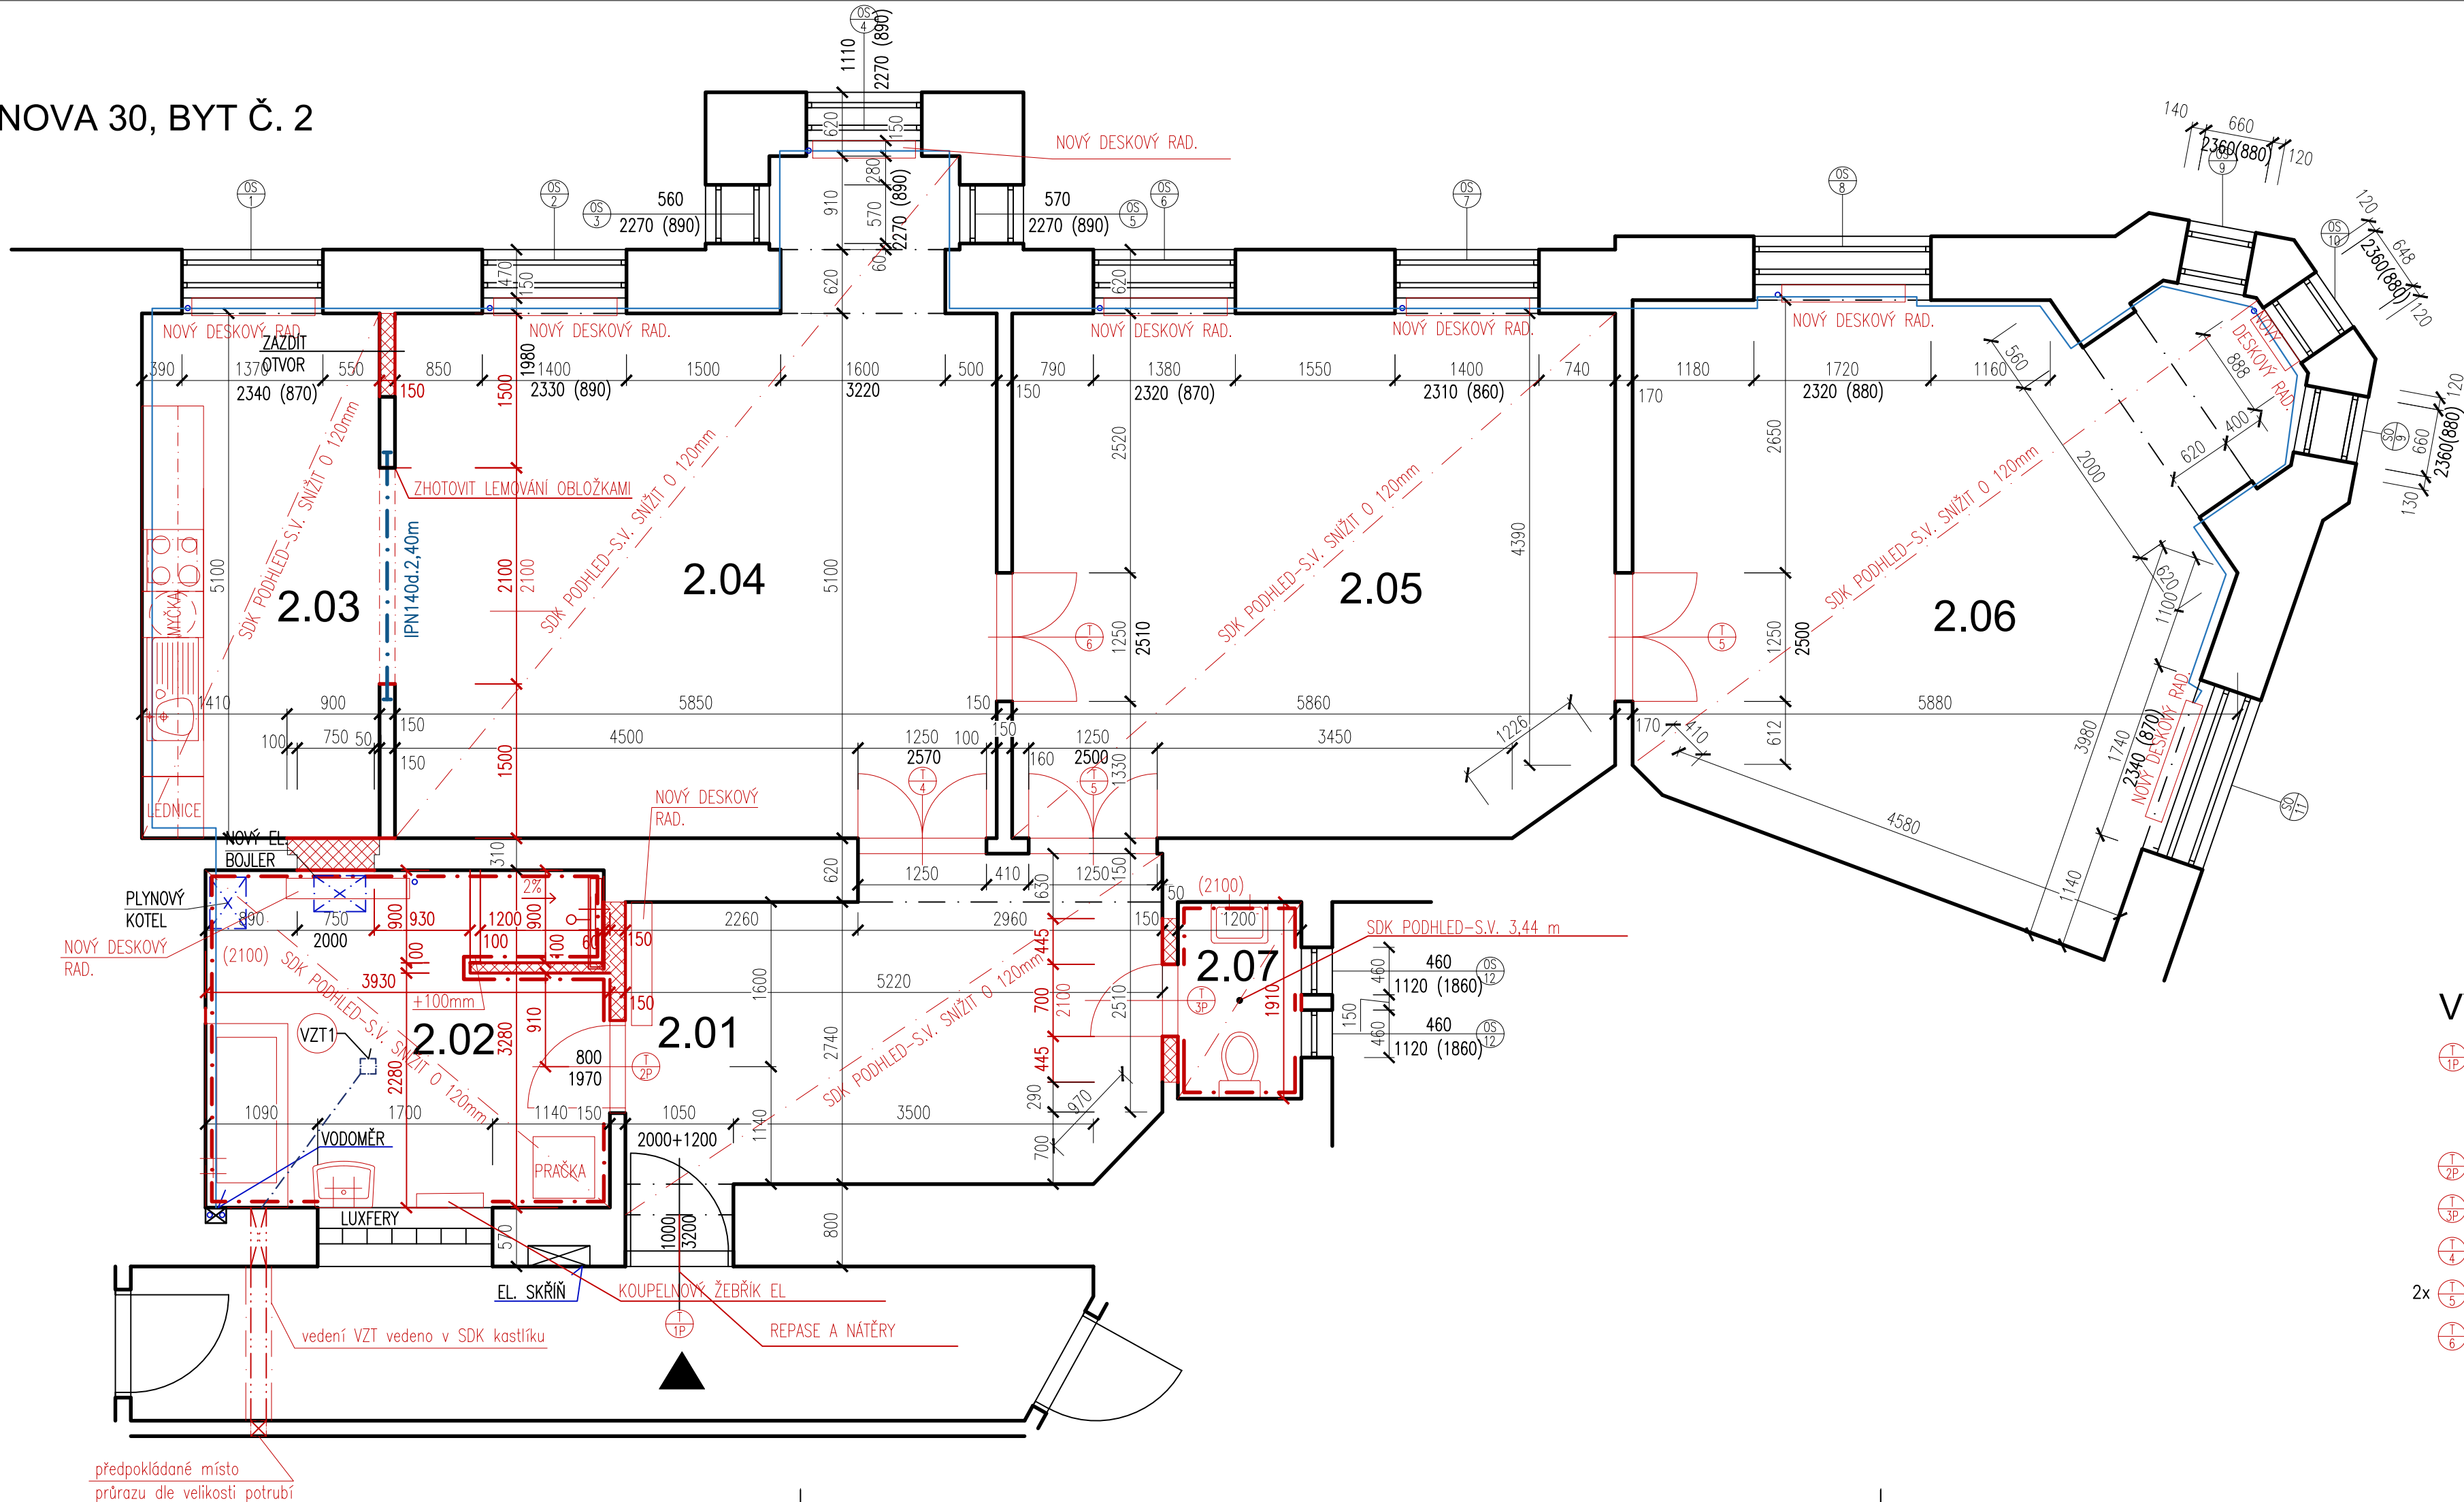

OZN.	ÚČEL MÍSTNOSTI	PLOCHA	PODLAHA
2.01	CHODBA	16,53 m	PVC
2.02	KOUPELNA	12,73 m	Keramická dlažba
2.03	KUCHYŇ	12,18 m	PVC
2.04	POKOJ	32,90 m	Dřevěné vlysy
2.05	POKOJ	30,24 m	Dřevěné vlysy
2.06	OBÝVACÍ POKOJ	32,30 m	Dřevěné vlysy
2.07	WC	2,34 m	Keramická dlažba

LEGENDA MATERIÁLŮ

- Stávající konstrukce
- Nová konstrukce – dozdivka z tvarovek z plynosilikátu
- Stávající ocelové potrubí

POZNÁMKA

- v bytě se nachází 2 vodoměry
- ve všech místnostech kromě koupelny jsou obložkové dřevěné dveře
- v obvodových stěnách jsou dřevěná kastlová okna
- popis prováděných prací viz. TZ

- VZT1 – nucené větrání – radiální ventilátor s časovým spínačem doporučený výkon min 150m3/hod

VÝPIS OKEN

– VÝPIS OKEN VIZ. SAMOSTATNÝ VÝPIS S.1.6 – VÝPIS OKEN

VÝPIS DVEŘÍ

- 1P – dveře vchodové, bezpečnostní třída: 3, Požární odolnost, (30 minut) EI 30, EW30, Zvuková izolace 33–39DB, bezpečnostní zárubně 1000/3200
- 2P – jednokřídlové dveře, plně, oblož. z. 800/1970, zámek dozický
- 3P – jednokřídlové dveře, plně, oblož. z. 700/2100, zámek dozický
- 4 – repase dveřních křídel a obložek 1250/2570
- 2x 5 – repase dveřních křídel a obložek 1250/2500
- 6 – repase dveřních křídel a obložek 1250/2510

±0,000 vztažena k m.č. 2.01

KONTROLOVAL:	VEDOUCÍ PROJEKTANT:	PROJEKTANT:	 www.archsimunek.cz PROJEKTOVÁ A INŽENÝRSKÁ KANCELÁŘ NÁMĚSTÍ 75/15, 757 01 VALAŠSKÉ MEZÍŘÍČI	
Ing. Tomáš Mikuláščík	Miroslav Šimůnek	David Pavliščík		
INVESTOR: Statutární město Brno, Dominikánské náměstí 196/1, Brno-město, 602 00 Brno			Č. PARC.: st. 1213	K.Ú.: Veverí
STAVBA: Stavební úpravy bytu Smetanova 30, byt č. 2			MÍSTO: Brno	STUPEŇ: DSP
			FORMÁT: 3xA4	ČÍSLO VÝKR.: D.1.1.1
NÁZEV VÝKRESU: PŮDORYS - NOVÝ STAV			DATUM: 06/2022	ČÍSLO PARC.
			MĚŘÍTKO: 1:50	