

Legenda místnosti - Bourané povrchy						
Číslo zóny	Jméno zóny	Vypočtená plocha (m2)	Povrchová úprava stropu	Povrchová úprava zdí	Nákladná vrstva	Stav u podlah
2.009.01	Hala	18,51	Oškrábání malby	Oškrábání malby; Odstranění dřevěného obkladu	Linoleum	Bourané
2.009.02	Koupelna	3,10	Oškrábání malby	Oškrábání malby; Odstranění keramického obkladu	Keramická dlažba	Bourané
2.009.03	WC	1,06	Oškrábání malby	Oškrábání malby	Keramická dlažba	Bourané
2.009.04	Komora	2,54	Oškrábání malby	Oškrábání malby	Keramická dlažba	Bourané
2.009.05	Kuchyň	15,02	Oškrábání malby	Oškrábání malby; Odstranění keramického obkladu	Linoleum	Bourané
2.009.06	Ložnice	22,53	Oškrábání malby	Oškrábání malby	Dřevěné parkety	Bourané
2.009.07	Obývací pokoj	20,36	Oškrábání malby	Oškrábání malby	Dřevěné parkety	Bourané
2.009.08	Balkon	3,34	Olitování venkovní omítky na spodním lci soused, balkonu 4m2		Keramická dlažba	Stávající
		86,46 m²				


Stavební úpravy BP						
Číslo	Název	Popis	Poloha	Číslo místnosti	Množství	Poznámka
SU01	Demontáž dveří včetně zárubní		Viz výkresová část		Dle výkresové části	
SU02	Vybourání otvoru pro uložení průvlaku	Pro uložení průvlaku hl. 200mm	Viz výkresová část		Dle výkresové části	

Demontáž kuchyňské linky	3 mb	VTYÁPĚNÍ	
Demontáž vaříče	1 ks / <u>plynový</u> elektro	Výřezání topenářských ocelových trubek	20 m
Demontáž sporáku	1 ks / <u>plynový</u> elektro	Demontáž průtokového ohříváče	1 ks
Oškrábání veškeré malby	- m	Demontáž bojleru	1 ks
Demontáž nábytku	200 kg / garnýže, zrcadlo, skříně...	Demontáž WAW	- ks
		Demontáž deskových radiátorů	- ks
		Demontáž článkových litinových radiátorů	- m2
		Demontáž žebříku	- ks
		Demontáž kotle	- ks

Demontáž umyvadla	1 ks	ELI A SLP	
Demontáž vany	1 ks	Demontáž vypínačů	8 ks
Vybourání obezdění vany	3 m2	Demontáž zásluvek	13 ks
Demontáž sprchového koutu	- ks	Demontáž světel	8 ks
Demontáž sprchové vaničky	- ks	Demontáž bytové rozvodnice	ANO/NE
Vybourání obezdění sprchové vaničky	- m2	Demontáž domovního telefonu	ANO/NE
Demontáž sprchové zástěny	1 ks	Demontáž zvonku	ANO/NE
Demontáž WC	3 ks		
Demontáž vodovodní baterie	2 ks		
Demontáž ventilů	3 ks		
Demontáž vodoměru	3 ks		
Demontáž dřezu	1 ks		
Vybourání stoupacího potrubí kanalizace	4x2 m		
Vybourání stoupacího potrubí vody	4x2 m		
Demontáž potrubí z kameninových trub	- m		
Demontáž potrubí z ocelových trubek	- m		
Demontáž potrubí z plastových trubek	- m		
Demontáž odpadních výpustek	4 ks		
Demontáž vodovodní nástěnky	- ks		
Demontáž revizních dvířek	3 ks		

Legenda hmot a materiálů

 Stávající zdvo - CPP

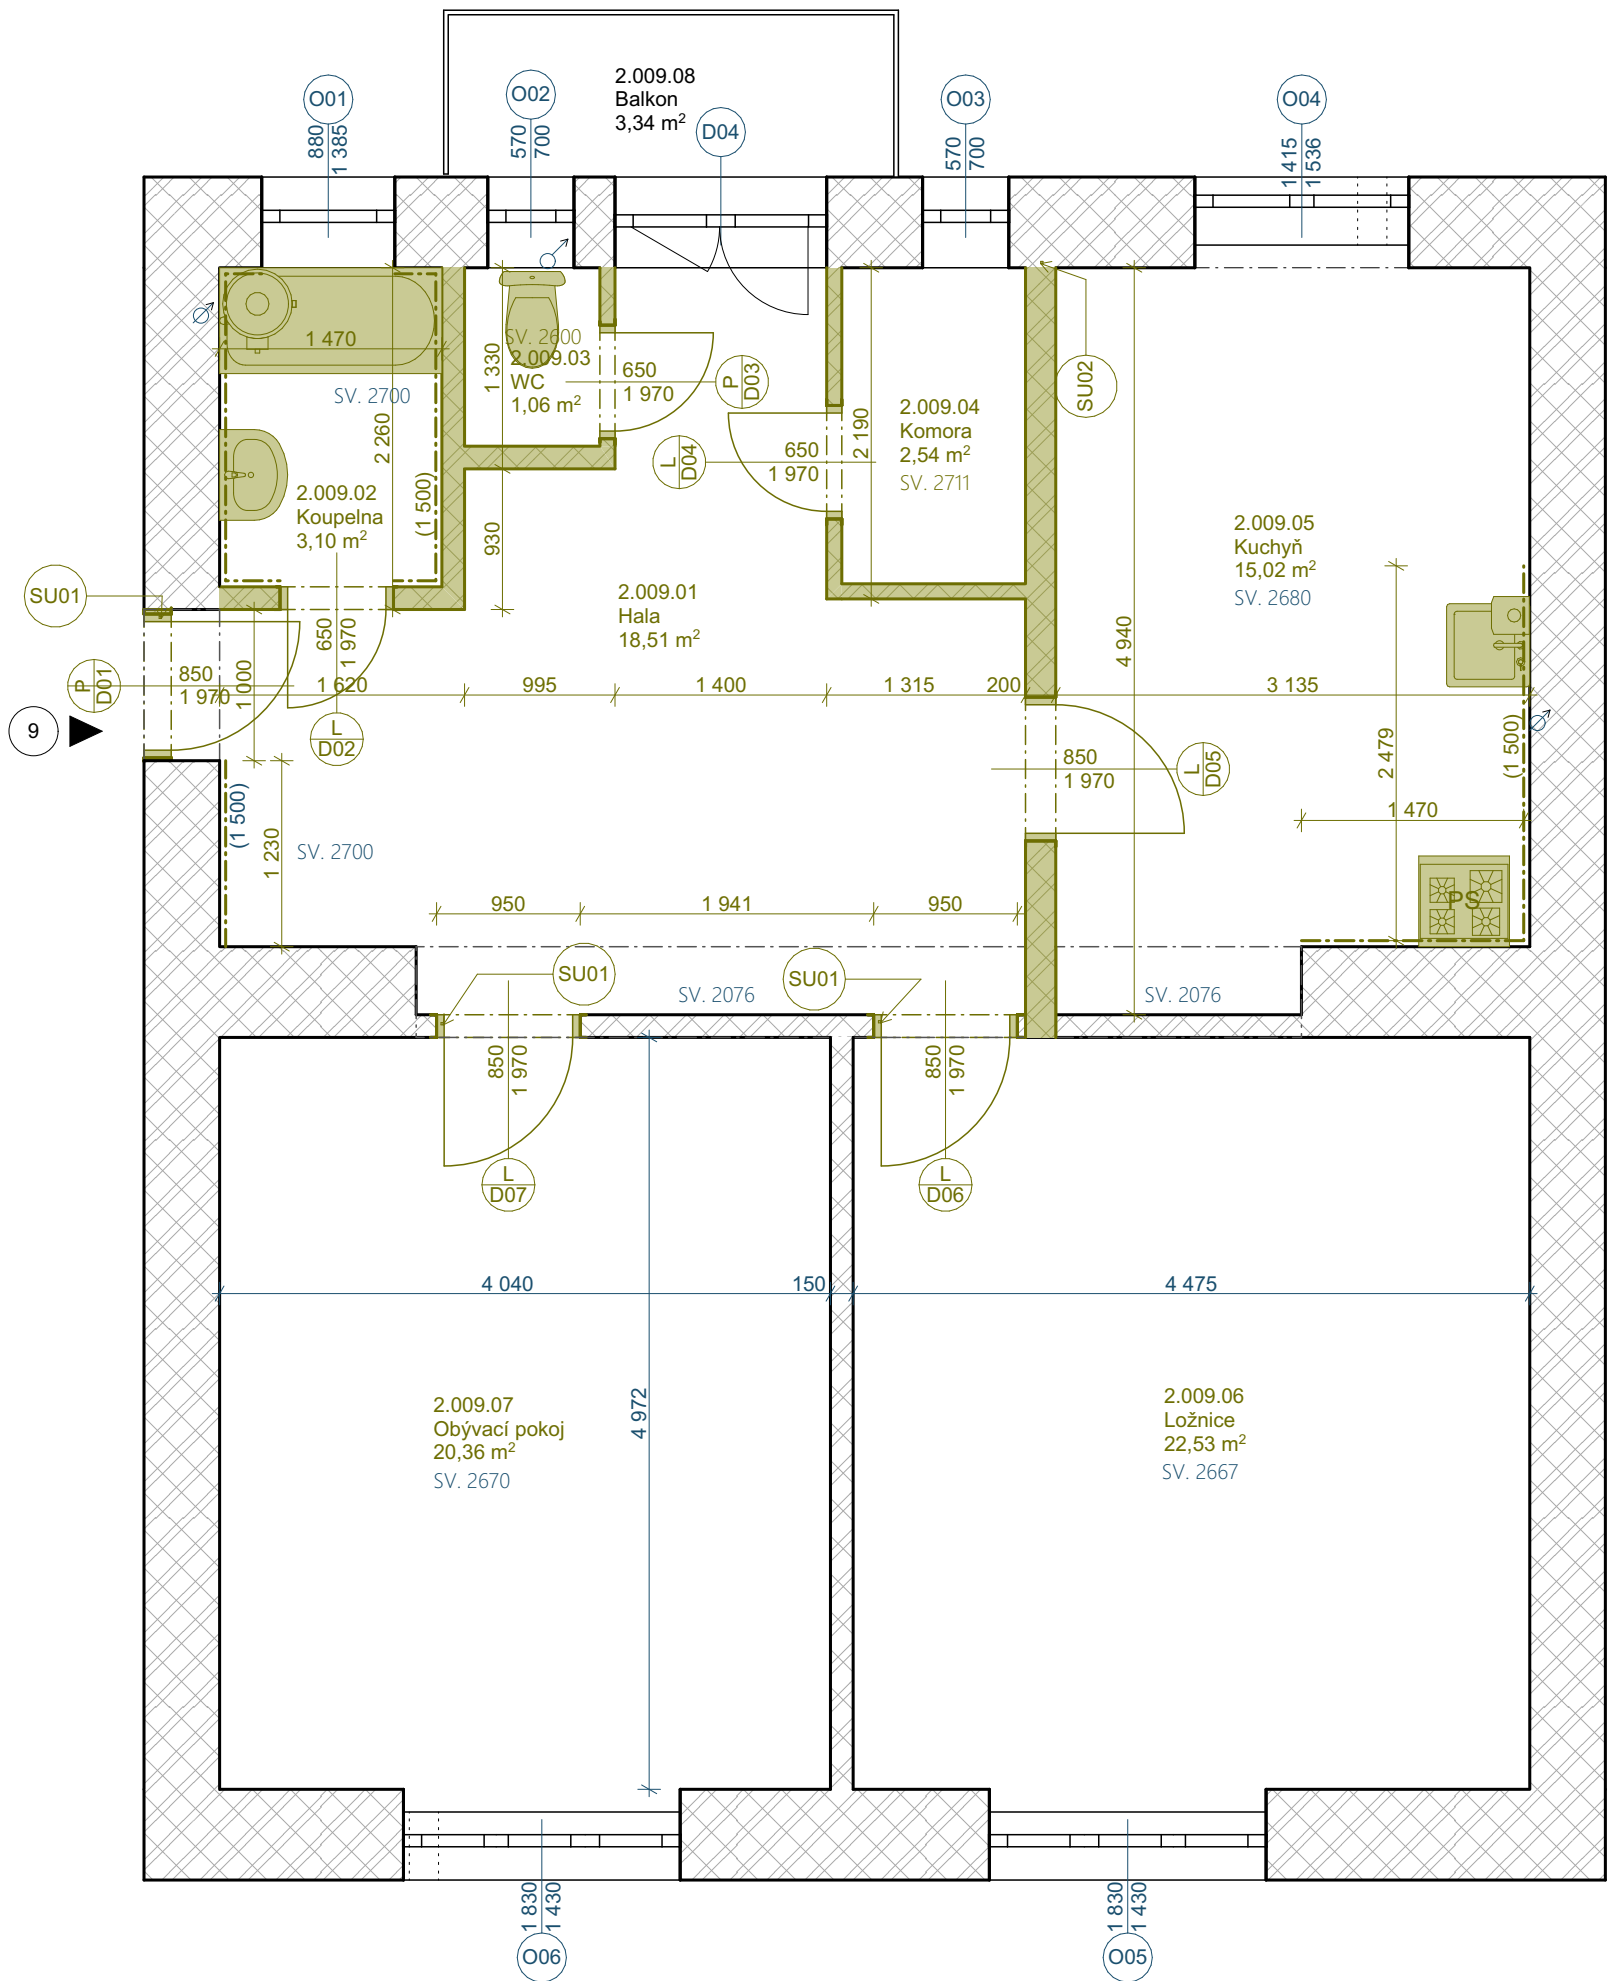

REVIZE			
Index	Datum	Změna	Jméno
SCHÉMA OBJEKTU			ORIENTACE SCHÉMATU

<div></div>		Projekty Realizace Projektový management info@qualitygroup.cz www.qualitygroup.cz	
		STAVTE CHYTŘE	
STAVBA ZHOTOVENÍ PROJEKTOVÉ DOKUMENTACE NA OPRAVU BYTU BAYEROVA 5, BYT Č.9			
MÍSTO STAVBY Bayerova 5/5/5 Brno 602 00		K.Ú.: Veveří [60372] OKRES: Brno-město KRAJ: Jihomoravský	
GENERÁLNÍ PROJEKTANT Quality Group s.r.o., Příkop 843/4, 602 00 Brno IČ: 08879737, DI: yuvn5s8 HLAVNÍ INŽENÝR PROJEKTU Ing. Jiří Šoltes, jiri.soltes@qualitygroup.cz, tel.: 736 105 226 ZPRACOVATEL ODBORNÉ ČÁSTI Jan Koza tel.: 737 542 484 e-mail: jan.koza@qualitygroup.cz		AUTORIZACE	
STAVEBNÍK - INVESTOR Statutární město Brno, městská část Brno-střed Dominikánská 2 Brno 601 69 IČO: 449 92 785		Č. SMLOUVY INVESTORA MCBS/2022/0053474/NEMI Č. SMLOUVY PROJEKTANTA P-22-018-000	
OBJEKT D.101. Byt ODBORNÁ ČÁST D.101.01 Architektonicko stavební řešení		DATUM 06/2022 MĚŘÍTKO 1:50, 1:1, 1:37,66	PARÉ
NÁZEV DOKUMENTU PŮDORYS 1.NP			
KÓD ELEKTRONICKÉ VERZE DOKUMENTU			
stavba	stupeň	část	průřez
Bay.5-9	DPS	D.101.01	02
		ASŘ	Bourací práce
			00