


LEGENDA MÍSTNOSTÍ

Č.M.	MÍSTNOST	PL(m2)
3.12.01	CHODBA	6,2
3.12.02	KOUPELNA	3,6
3.12.03	POKOJ	12,7
CELKOVÁ PLOCHA		22,5

LEGENDA ZNAČENÍ

- NOVÉ STOUPACÍ POTRUBÍ VODY, POLOHA ORIENTAČNÍ
- PPR 20x3,4, TEPLÁ VODA, VEDENO VE ZDI
- PPR 20x3,4, STUDENÁ VODA, VEDENO VE ZDI
- PPR 25x4,2, TEPLÁ VODA, VEDENO VE ZDI
- PPR 25x4,2, STUDENÁ VODA, VEDENO VE ZDI
- VODOMĚRNÁ SESTAVA VČ. REDUKČNÍHO VENTILU
- POLOHA PRO SPORÁK
- POLOHA PRO WC ZÁVĚSNÉ
KONSTRUKČNÍ PRVEK PRO WC S NÁDRŽKOU, WC MÍSA, SEDÁTKO – DODÁVKA ZTI
- POLOHA PRO SPRCHU
VANA, ZÁPACHOVÝ UZÁVĚR, BATERIE SPRCHOVÁ A VANOVÁ
- POLOHA PRO UMYVADLO
UMYVADLO, BATERIE, ZÁPACHOVÁ UZÁVĚRA, 2x ROHOVÝ VENTIL DN15 – DODÁVKA ZTI
- POLOHA PRO DŘEZ
DŘEZ, BATERIE, ZÁPACHOVÁ UZÁVĚRA – DODÁVKA KUCHYNĚ
2x ROHOVÝ VENTIL DN15 – DODÁVKA ZTI
- POLOHA PRO PRAČKU
PRAČKA – NENÍ DODÁVKA STAVBY
1x ROHOVÝ VENTIL PRAČKOVÝ DN15, ZÁPACHOVÁ UZÁVĚRA PODOMÍTKOVÁ DN50
- POLOHA PRO LEDNÍČKU
- POLOHA PRO ELEKTROKOTEL S EXTERNÍM ZÁSOBNÍKEM VODY

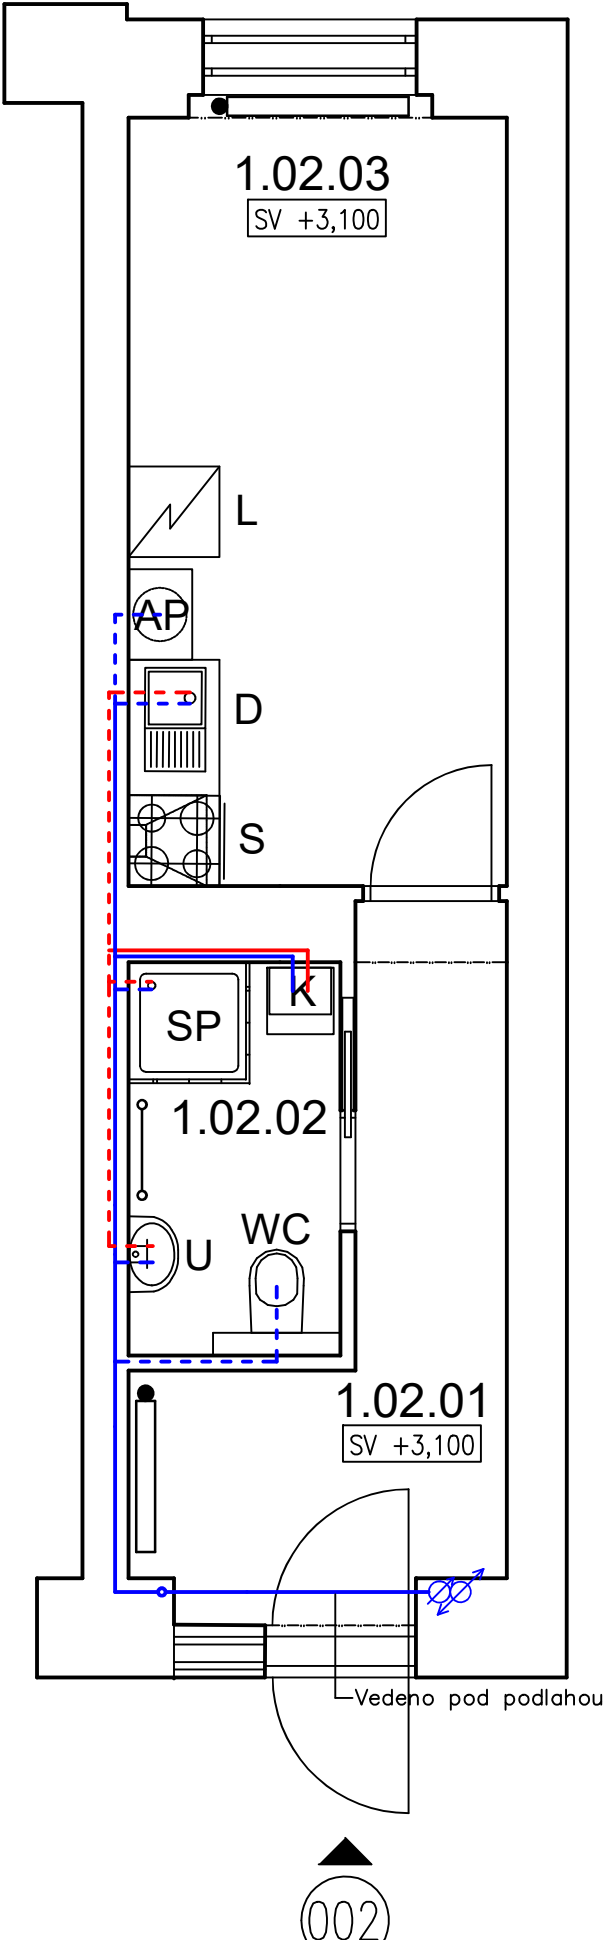

REVIZE			
Index	Datum	Změna	Jméno

Projekty | Realizace | Projektový management
info@qualitygroup.cz | www.qualitygroup.cz
STAVTE CHYTŘE

STAVBA

ZHOTOVENÍ PROJEKTOVÉ DOKUMENTACE
NA OPRAVU BYTU VÍDEŇSKÁ 36, BYT Č.2

MÍSTO STAVBY
Videňská 249/36
639 00 Brno-střed

K.Ú.:
OKRES:
KRAJ:

Stýřice [610186]
Brno-město
Jihomoravský

GENERÁLNÍ PROJEKTANT
Quality Group s.r.o., Příkop 843/4, 602 00 Brno
Č. 08879737, DI: yym5d8

HLAVNÍ INŽENÝR PROJEKTU
Ing. Jiří Šoltes, jiri.soltes@qualitygroup.cz, tel.: 736 105 226

ZPRACOVATEL ODBORNÉ ČÁSTI
Ing. Karolína Dvořáková
tel.: 604 588 844
e-mail: karolina.dvorackova@qualitygroup.cz

AUTORIZACE

STAVEBNÍK - INVESTOR
Statutární město Brno, městská část Brno-střed,
Dominikánská 2, 601 69 Brno
ČO: 449 92 785

Č. SMLOUVY INVESTORA
MCBS/2021/0205169/NEMI

Č. SMLOUVY PROJEKTANTA
P-21-056-000

ODBORNÁ ČÁST
Zdravotně technické instalace

DATUM
03/2022

PARÉ

OBJEKT
S001 Byt

MĚŘÍTKO
1:50

NÁZEV DOKUMENTU
Půdorys - vodoinstalace

KÓD ELEKTRONICKÉ VERZE DOKUMENTU

stavba	stupeň	část	výkres	profese	název dokumentu	revize
Vid. 36-2	DPS	D.1.4.1	02	ZTI	Půdorys - V	00