


Nádražní 4 - oprava bytů č. 15, 16, 17, 18, 20, 21, 25, 33, 34, 35, 38, 39, 42, 43, 44 a výměna stoupaček bytu č. 5 a 26

31.12.2022

01 Půdorys 3.NP (byt č. 5)

Měřítko: 1:100

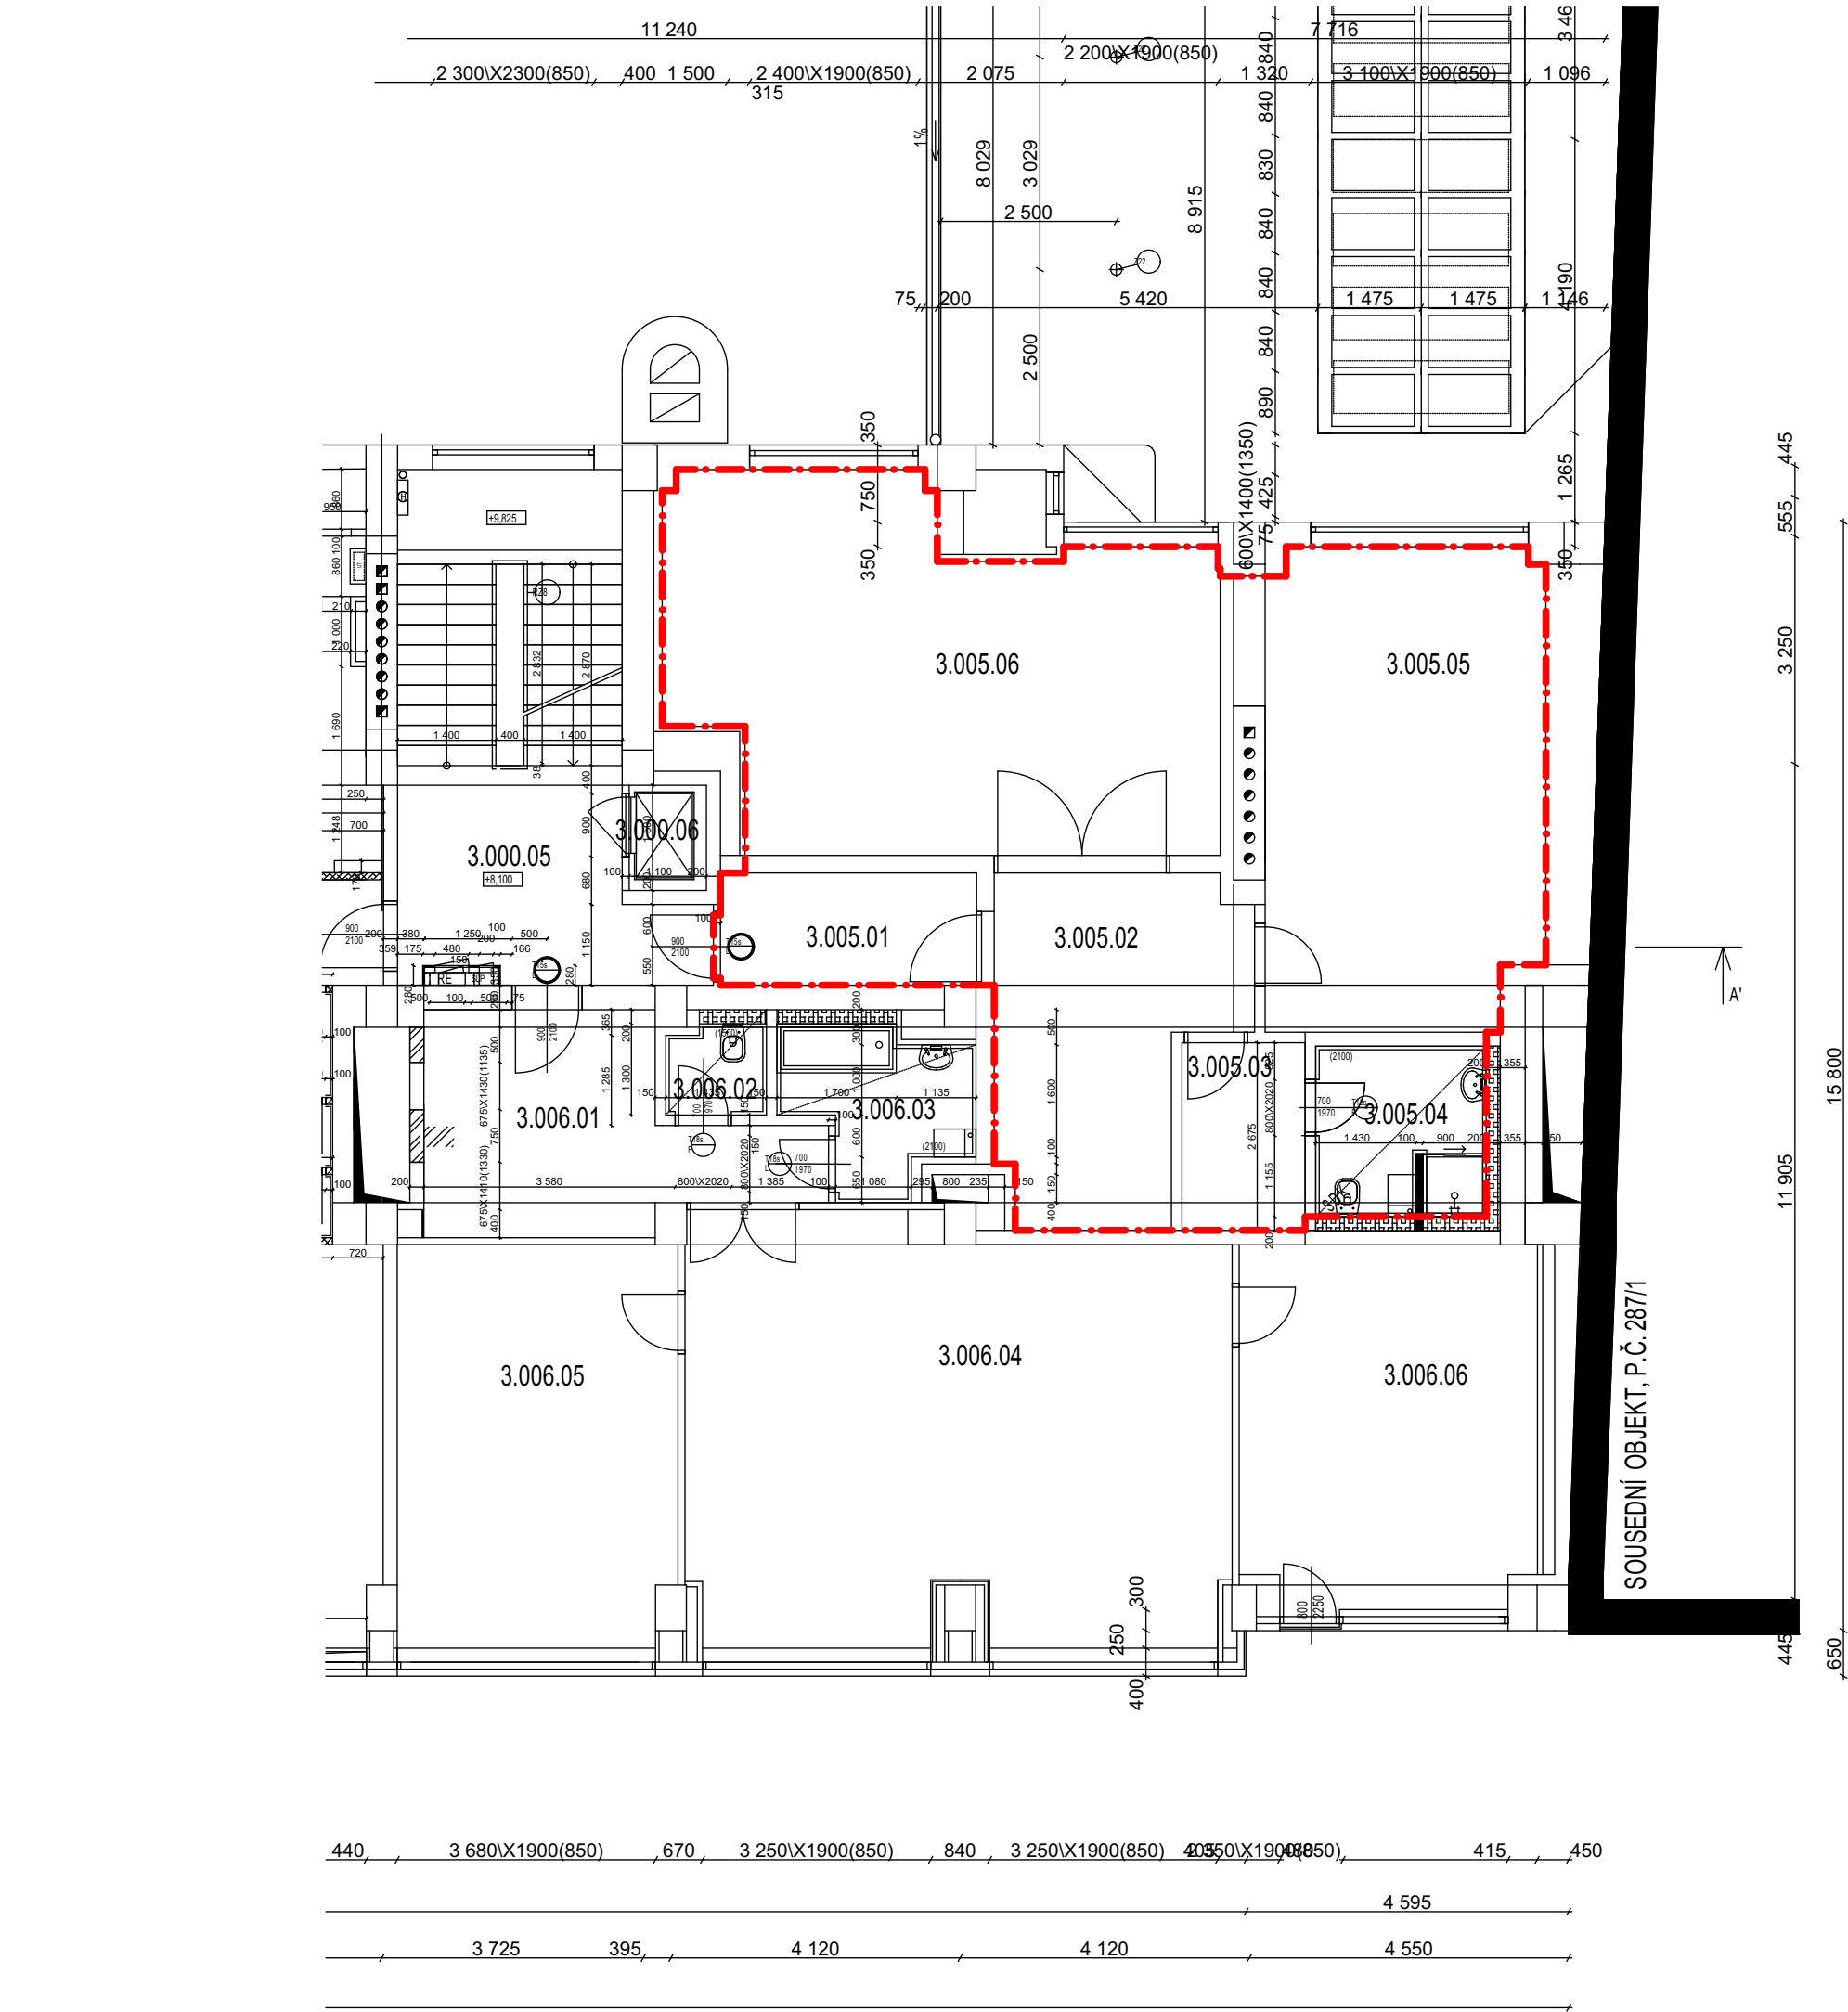

LEGENDA:

- - - - - PLOCHA BYTU DLE VYHLÁŠKY
- BOURANÉ KONSTRUKCE