



JEZDECKÉ SCHODY - S2


PODÉLNÝ PROFIL
M 1:100

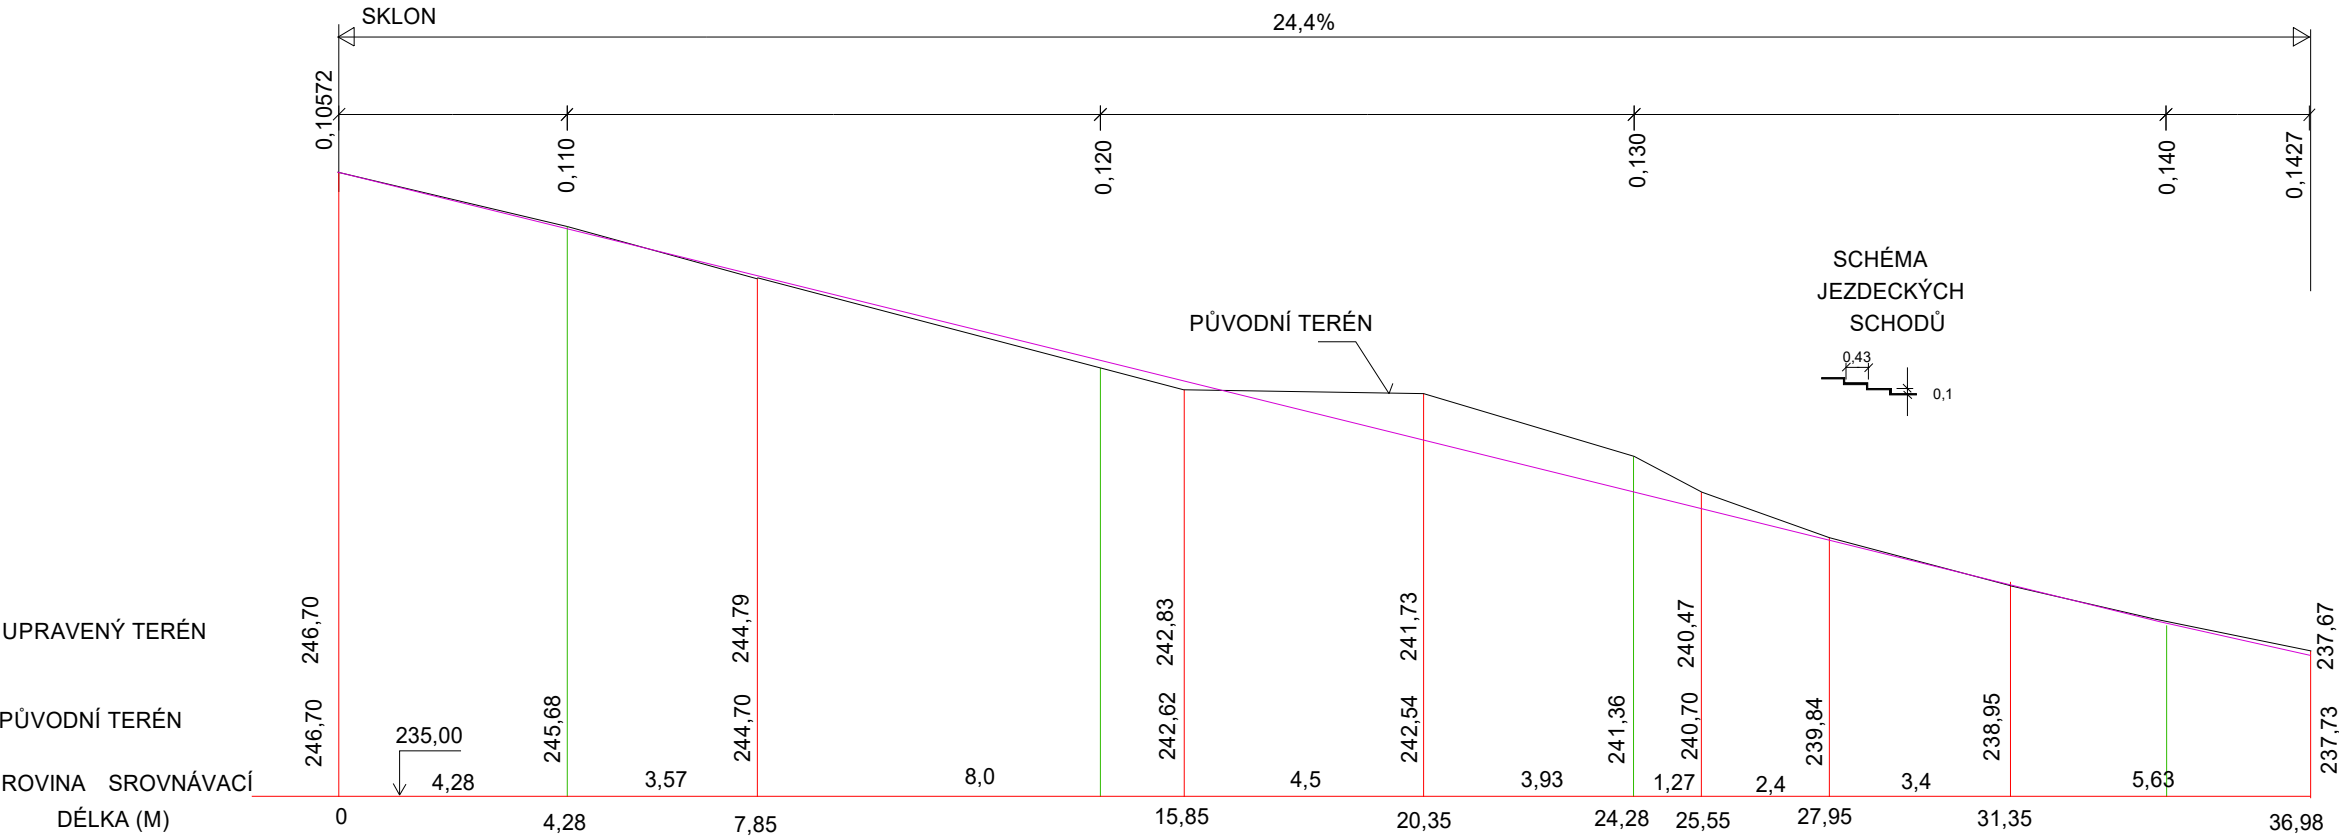

PŮDORYS M 1:25

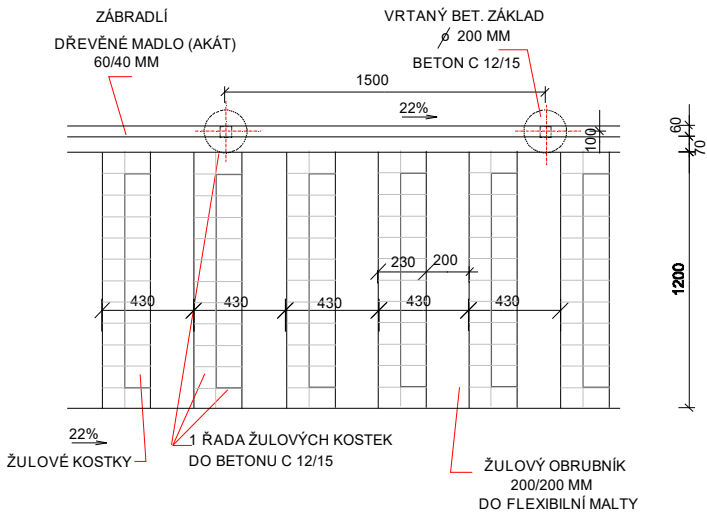

VZOROVÝ ŘEZ M 1:25

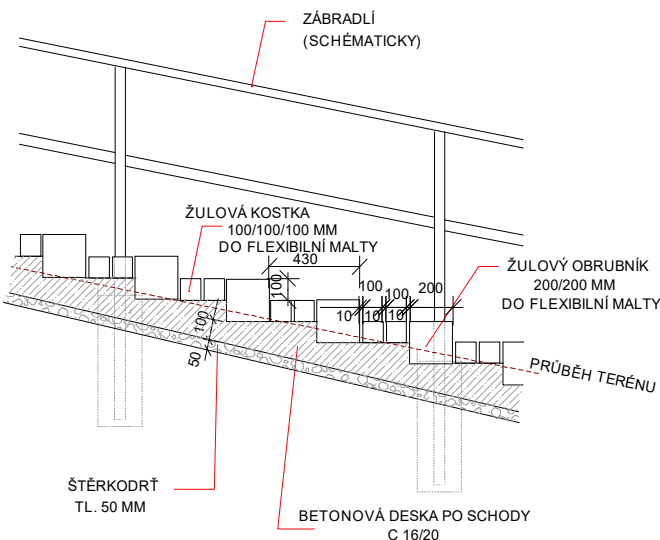

POZNÁMKA :
ZAKONČENÍ ZÁBRADLÍ BUDE PROVEDENO STEJNÝM ZPŮSOBEM
JAKO U BETONOVÝCH SCHODŮ S1 - VIZ. VÝKRES Č. 08

SO 101 STAVEBNÍ ÚPRAVY A PŘÍPRAVA ÚZEMÍ

ZODPOVĚDNÝ PROJEKTANT: Eva Wagnerová	VYPRACOVAL: Ivan Zbořil	Eva Wagnerová	
LOKALITA: BRNO - ULICE TOMEŠOVA		Tomešova 1, 602 00, Brno	
OBJEDNATEL: Statutární město Brno, MČ Brno - Střed		tel/ fax 543 215 577, ewa@volny.cz	
BRNO - UL. TOMEŠOVA, ÚPRAVA LOKALITY ČÁST A - VYHLÍDKA		DATUM	07/2021
		ZAK.ČÍSLO	PARÉ:
JEZDECKÉ SCHODY S2 PŮDORYS, VZOR. ŘEZ, PODÉLNÝ PROFIL		STUPEŇ	ÚZEMNÍ SOUHRN A DOKLADY
		FORMÁT:	MĚŘÍTKO: 1:100, 1:25
		PŘÍL.Č.:	09