



# WORKOUT

PŮDORYS M 1:50

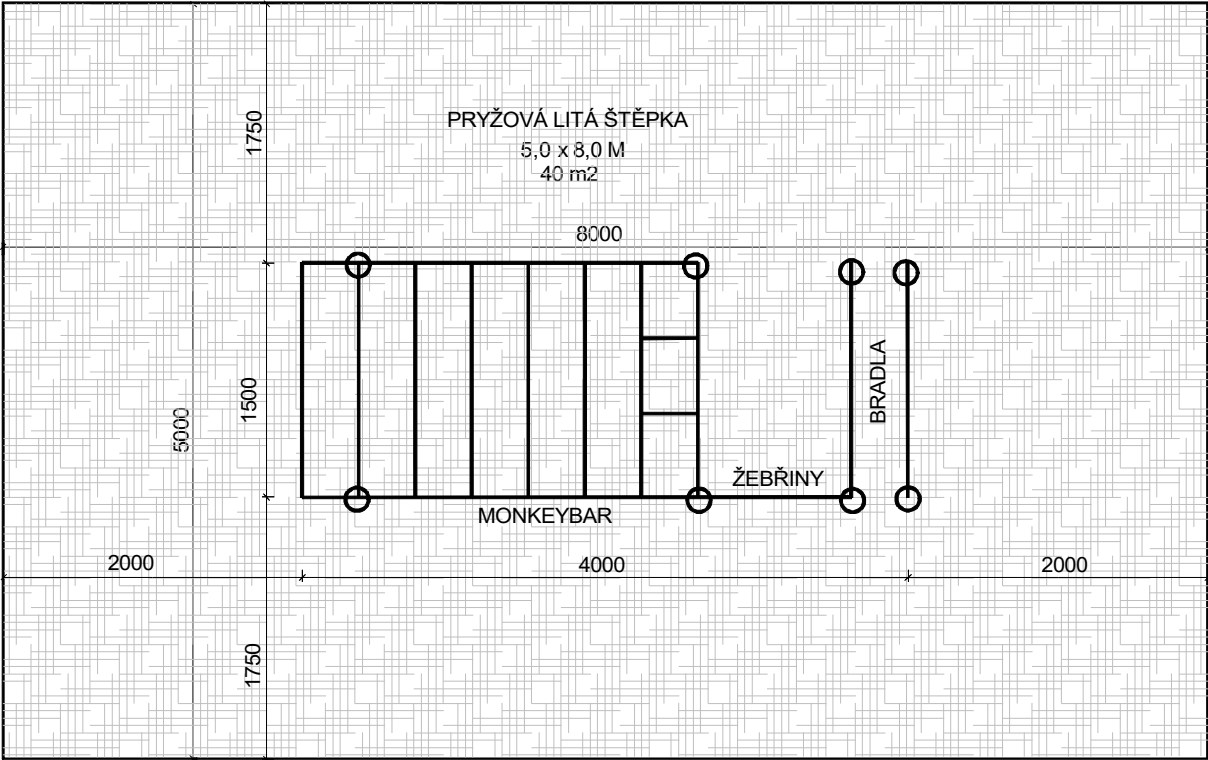


ŘEZ M 1:25

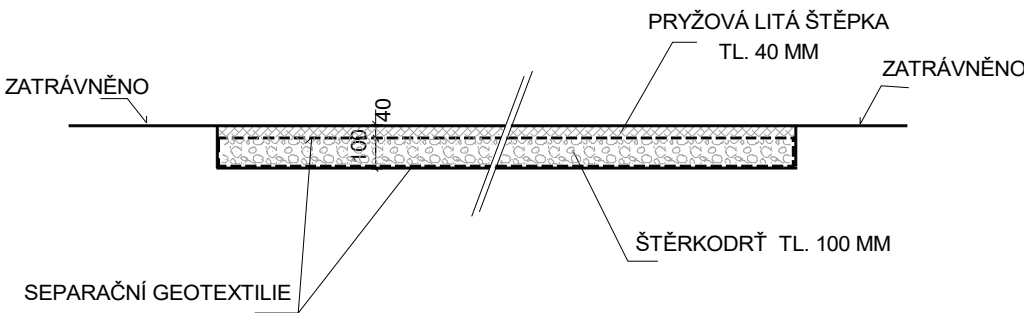


# OHNIŠTĚ

PŮDORYS M 1:25

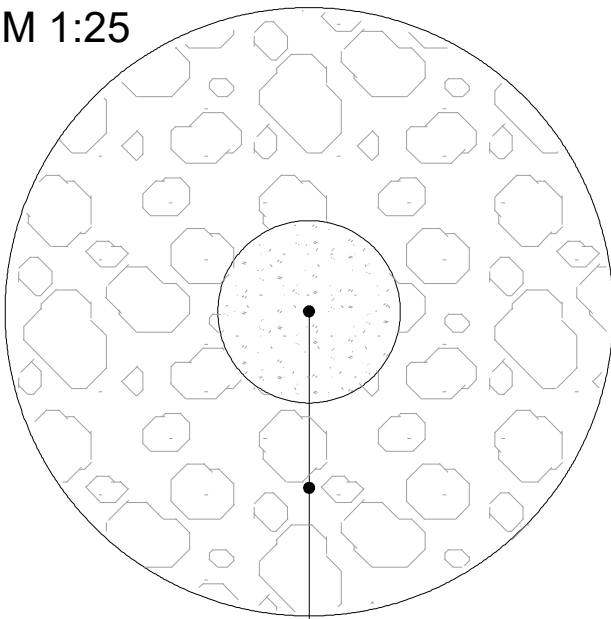

ŘEZ M 1:25

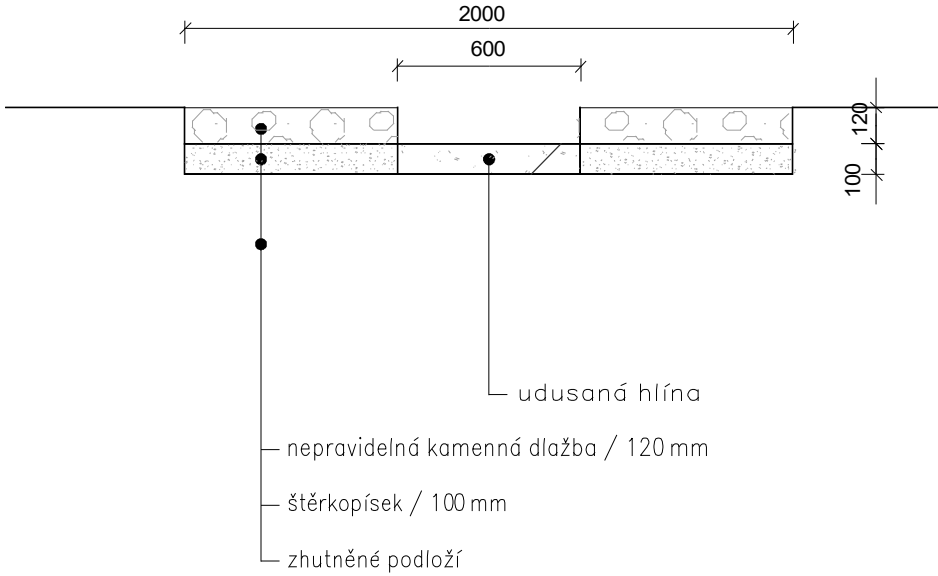

## SO 101 STAVEBNÍ ÚPRAVY A PŘÍPRAVA ÚZEMÍ

ZODPOVĚDNÝ PROJEKTANT: Eva Wagnerová	VYPRACOVAL: Ivan Zbořil	Eva Wagnerová		
LOKALITA: BRNO - ULICE TOMEŠOVA		Tomešova 1, 602 00, Brno		
OBJEDNATEL: Statutární město Brno, MČ Brno - Střed		tel/ fax 543 215 577, ewa@volny.cz		
BRNO - UL. TOMEŠOVA, ÚPRAVA LOKALITY ČÁST B - MULTIFUNKČNÍ PLOCHA		DATUM	07/2021	PARÉ:
		ZAK.ČÍSLO		
		STUPEŇ	ÚZEMNÍ SOUHLAS A OHLÁŠENÍ	
WORKOUT - PŮDORYS , ŘEZ OHNIŠTĚ - PŮDORYS , ŘEZ		FORMÁT:	MĚŘÍTKO: 1:50 , 1:25	PŘÍL.Č.: 17