


VÝKRES: ZAHRADNÍKOVA 299/10 – 4.NP – oprava bytové jednotky č. 6

PŮDORYS – zaměření

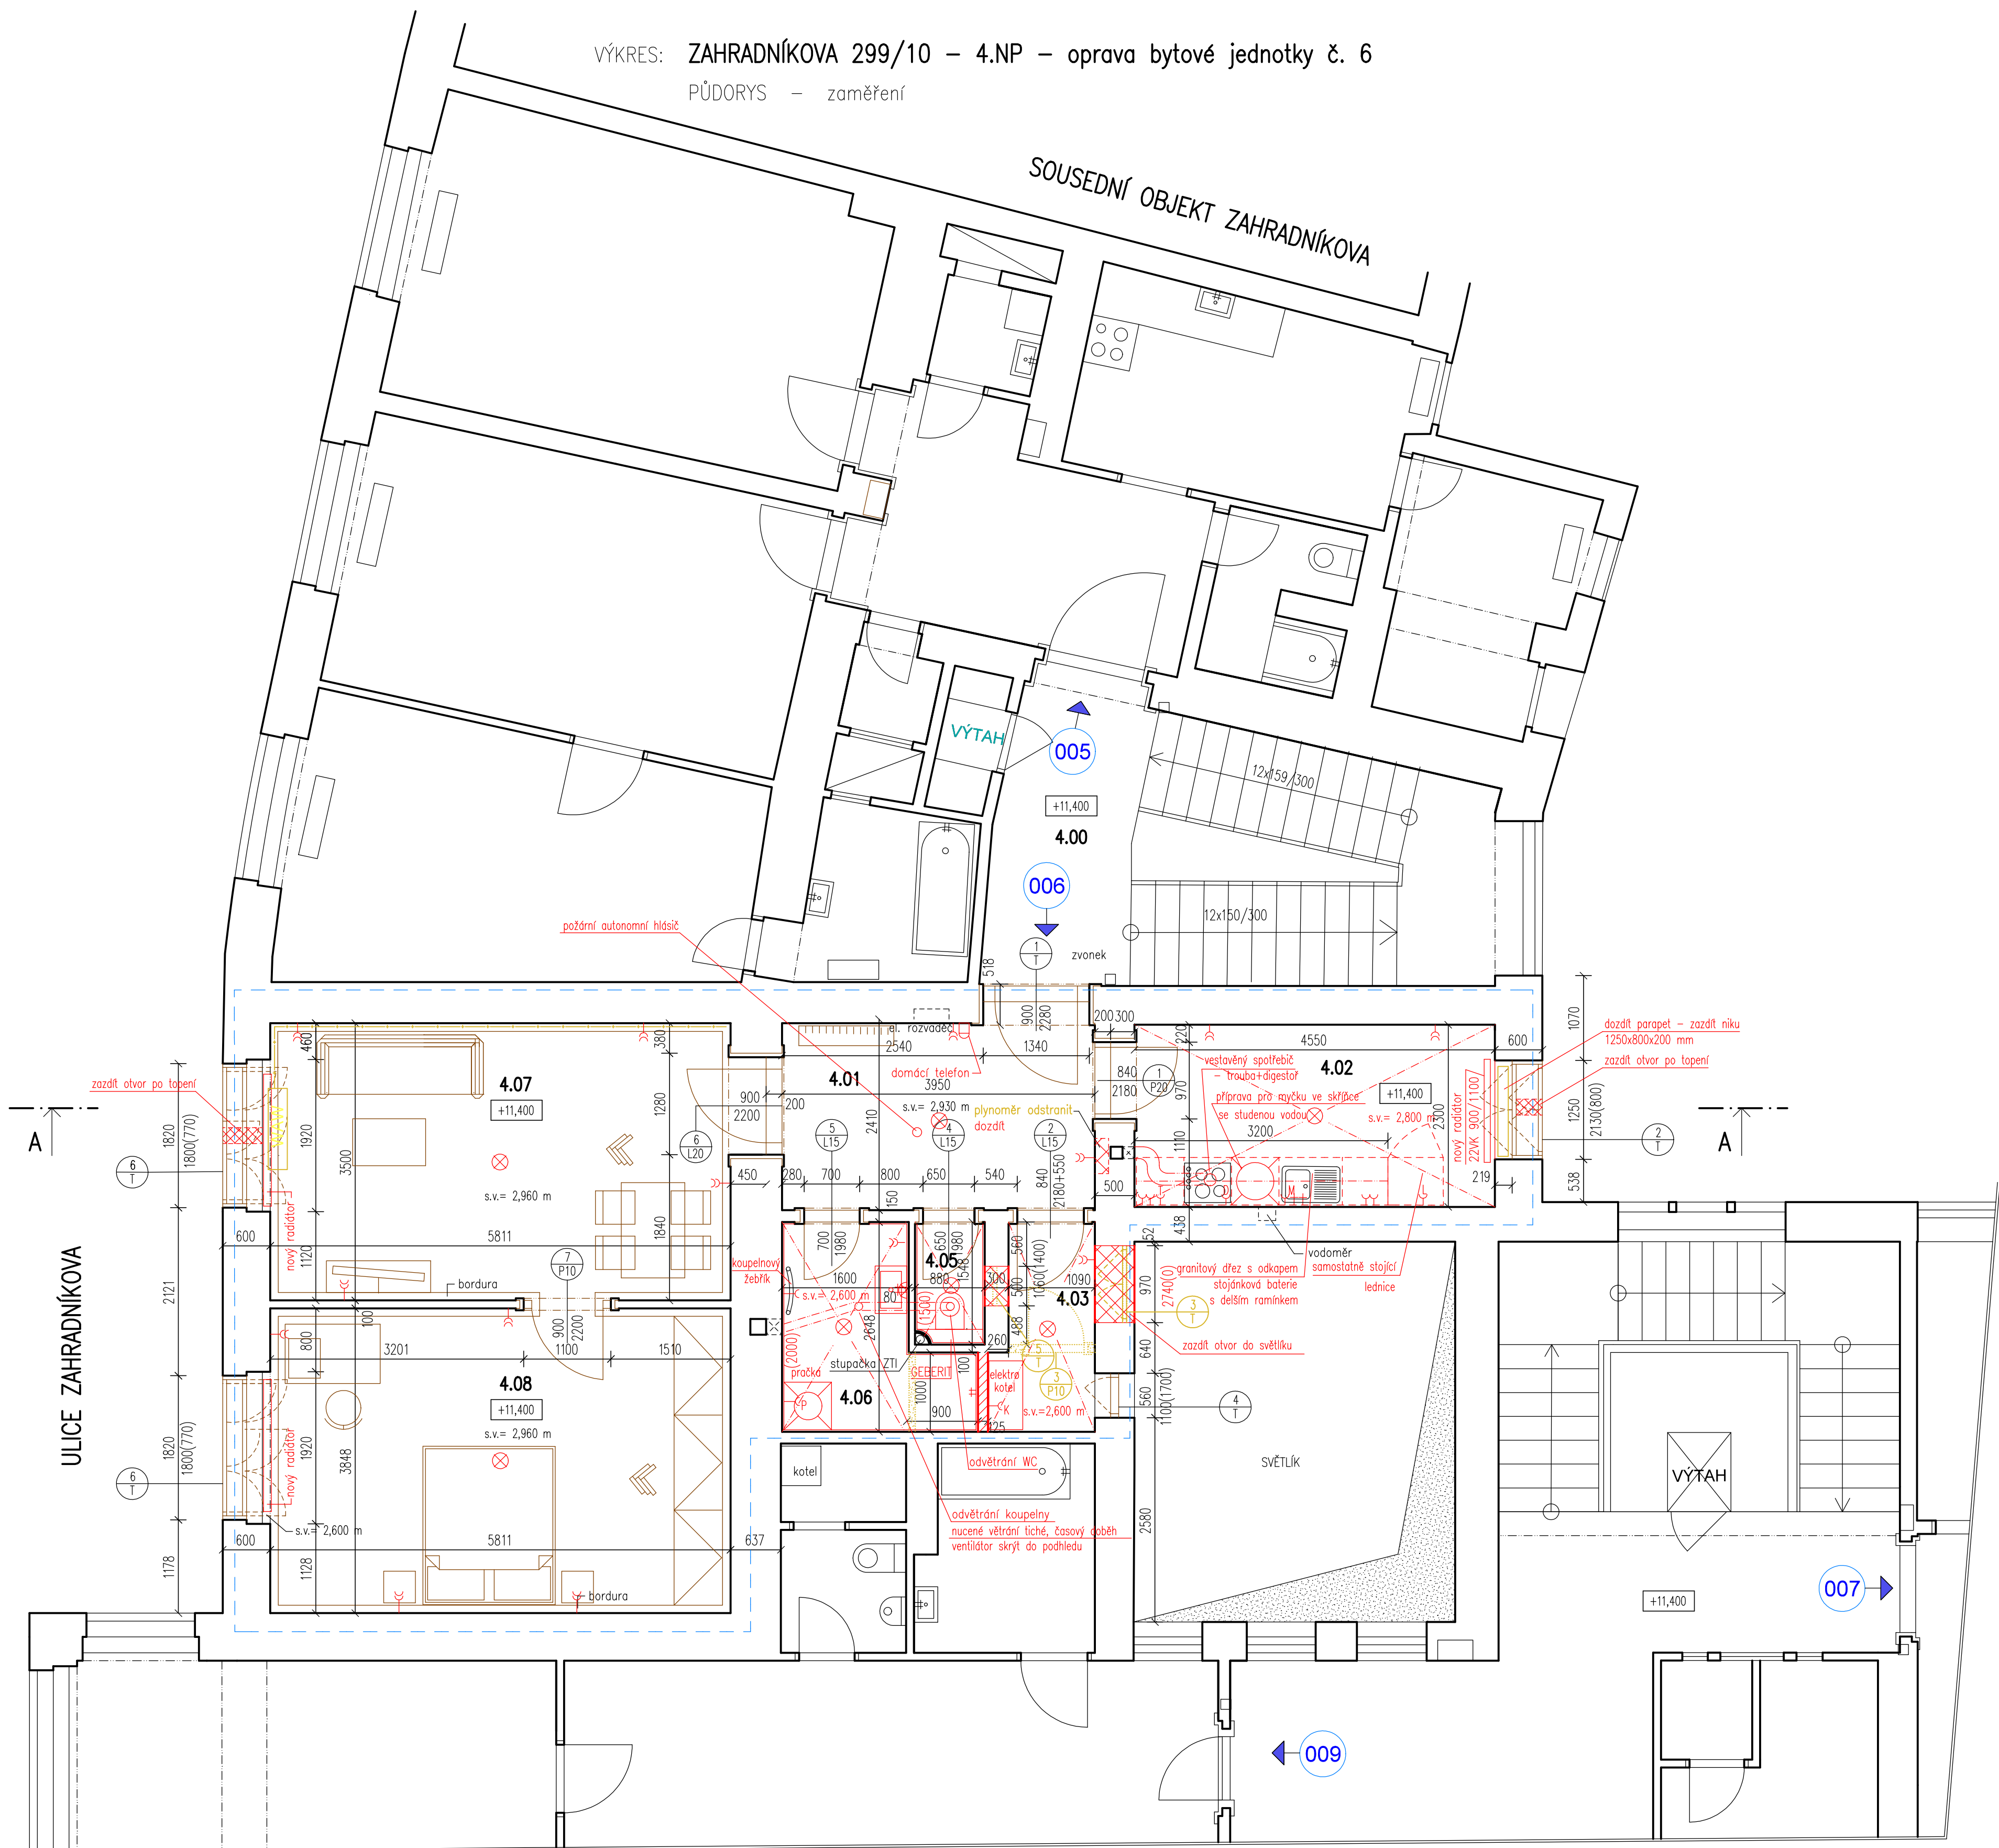

LEGENDA MÍSTNOSTÍ

| OZN. | MÍSTNOST | PLOCHA (m ²) | DRUH PODLAHY | PODHLLED | S.V. (m) | POZNÁMKA |
|------|---------------|--------------------------|----------------------------|----------|----------|-------------------------|
| 4.00 | CHODBA | | | | | |
| 4.01 | CHODBA | 9,70 | DŘEVĚNÉ PARKETY--repasovat | | | dřevěná lišta – nová |
| 4.02 | KUCHYŇE | 11,00 | DŘEVĚNÉ PARKETY--repasovat | SDK | 2,800 | bez obkladu |
| 4.03 | CHODBA | 3,15 | BETONOVÁ STĚRKA | SDK | 2,600 | |
| 4.04 | neobsazeno | | | | | |
| 4.05 | WC | 1,35 | KERAMICKÁ DLAŽBA – nová | SDK | 2,600 | keramický obklad (1500) |
| 4.06 | KOUPELNA | 5,15 | KERAMICKÁ DLAŽBA – nová | SDK | 2,600 | keramický obklad (2000) |
| 4.07 | OBÝVACÍ POKOJ | 21,00 | DŘEVĚNÉ PARKETY--repasovat | omítka | 2,960 | dřevěná lišta – nová |
| 4.08 | LOŽNICE | 22,65 | DŘEVĚNÉ PARKETY--repasovat | omítka | 2,960 | dřevěná lišta – nová |

ZASTAVĚNÁ PLOCHA JEDNOTKY = 90,00 m²

UŽITNÁ PLOCHA JEDNOTKY = 74,00 m²

LEGENDA HMOT

| | |
|--|-------------------------------------|
| | STÁVAJÍCÍ KONSTRUKCE |
| | HRANICE ŘEŠENÉHO BYTU |
| | BOURANÉ KONSTRUKCE |
| | NOVÉ KONSTRUKCE – SDK |
| | NOVÉ KONSTRUKCE – CIHLA PLNÁ PÁLENÁ |

POZNÁMKA:

KUCHYŇE NENÍ SOUČÁSTÍ DODÁVKY.
JE ŘEŠENA POUZE PROJEKČNĚ.

4.NP

±0,000 = stávající podlaha 1.NP domu

| | | | |
|--|---|------------------------------------|--|
| GENERÁLNÍ PROJEKTANT Ing. Pavel Magnusek | ZODPOVĚDNÝ PROJEKTANT Ing. Pavel Magnusek | VYPRACOVALA Ing. Jana Houzarová | ING. PAVEL MAGNUSEK LÉTAJÍCÍ – INŽENÝŘI |
| INVESTOR: STATUTÁRNÍ MĚSTO BRNO, MĚSTSKÁ ČÁST BRNO – STŘED DOMINIKÁNSKÁ 2, 601 69 BRNO | ARCHITEKTONICKÝ A PROJEKČNÍ ATELIER KOUNICOVA 23, 602 00 – B R N O e – mail : info@létajici-inzenyri.cz | DATUM 02/2023 | STUPEŇ DPS |
| AKCE: ZAHRADNÍKOVA 299/10–oprava bytové jednotky č.6 ZAHRADNÍKOVA 299/10, BRNO–VEVEŘÍ, par.č.1071, k.ú. Veverří | FORMÁT 8 x A4 | MĚŘÍTKO: 1: 50 | ČÍSLO VÝKRESU: D.1.1.4 |
| OBSAH: PŮDORYS 4.NP – NÁVRH ÚPRAV | | | |