
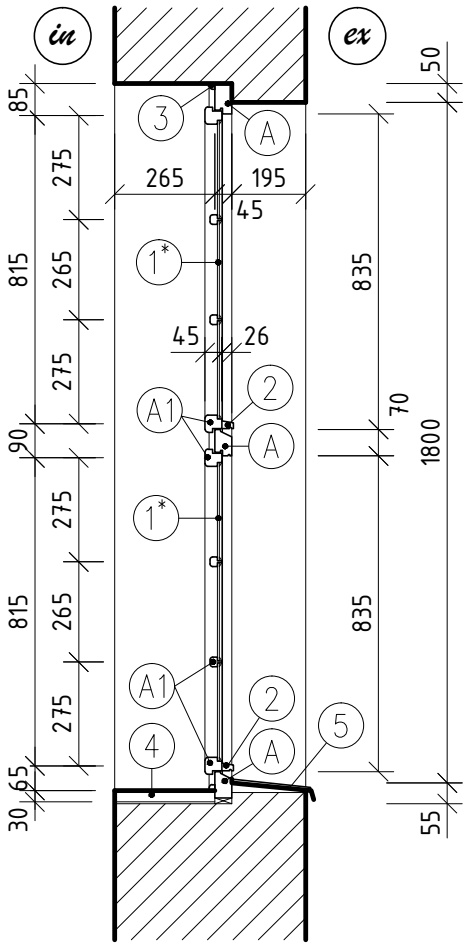



TYPICKÉ SCHODIŠŤOVÉ OKNO KOUNICOVA 42 1.NP - 5.NP

POHLED Z INTERIÉRU

M 1:20

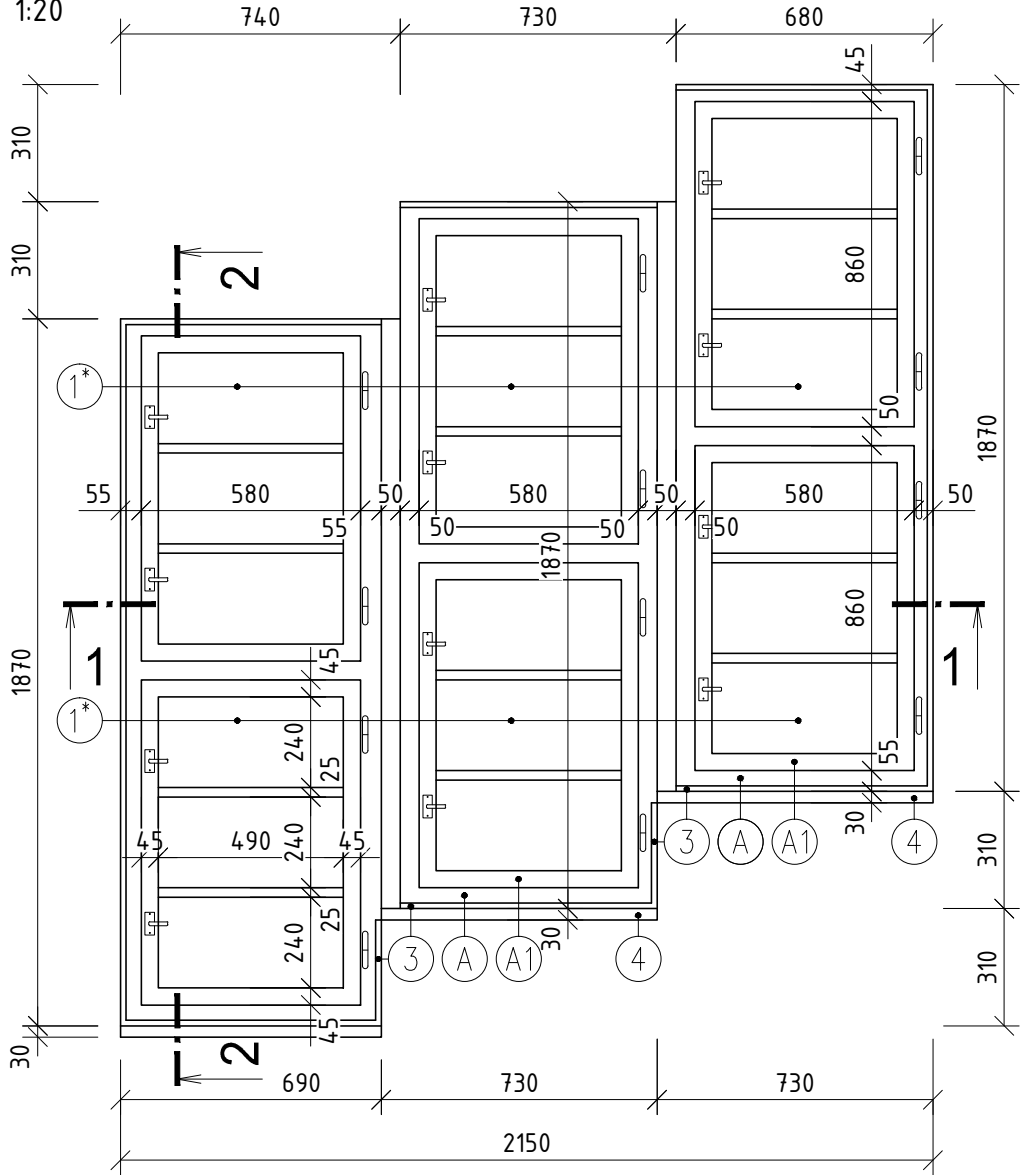

ŘEZ 2-2 STÁVAJÍCÍ STAV  
M 1:20

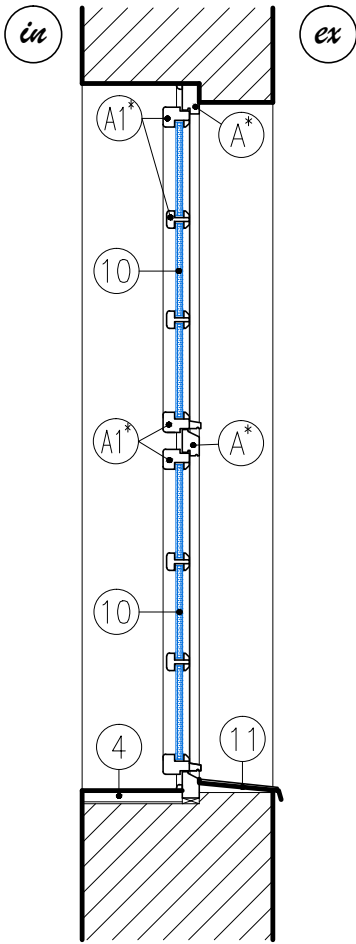

ŘEZ 2-2 NAVRHOVANÝ STAV  
M 1:20

POPIS:


- A - OKENNÍ RÁM
- A1 - OKENNÍ KŘÍDLO
- 1\* - ZASKLENÍ DO TMELU - ORNAMENTNÍ SKLO VIZ. OBRÁZEK
- 2 - DŘEVĚNÁ OKAPNICE
- 3 - LIŠTA
- 4 - VNITŘNÍ PARAPETNÍ DESKA - ZELENÝ UMĚLÝ KÁMEN
- 5 - VNĚJŠÍ PLECHOVÝ PARAPET

- A\* - NOVÝ OKENNÍ RÁM
- A1\* - NOVÉ OKENNÍ KŘÍDLO
- 10 - NOVÉ ZASKLENÍ - IZOLAČNÍ DVOJSKLO, ORNAMENTNÍ SKLO VIZ. OBRÁZEK
- 11 - NOVÝ VNĚJŠÍ PARAPET


POPIS REPLIKY:

- NOVÉ PROFILY MUSÍ BÝT SHODNÉ SE STÁVAJÍCÍMI PROFILY
- BARVA SHODNÁ
- NOVÉ SUBTILNÍ DITHERMÁLNÍ ZASKLENÍ S ORNAMENTÁLNÍM SKLEM VIZ. OBRÁZEK
- ZACHOVÁNÍ VNITŘNÍ PARAPETNÍ DESKY Z UMĚLÉHO KAMENE
- NOVÉ VNĚJŠÍ PLECHOVÉ PARAPETY



PŮDORYS 1-1 STÁVAJÍCÍ STAV, M 1:20

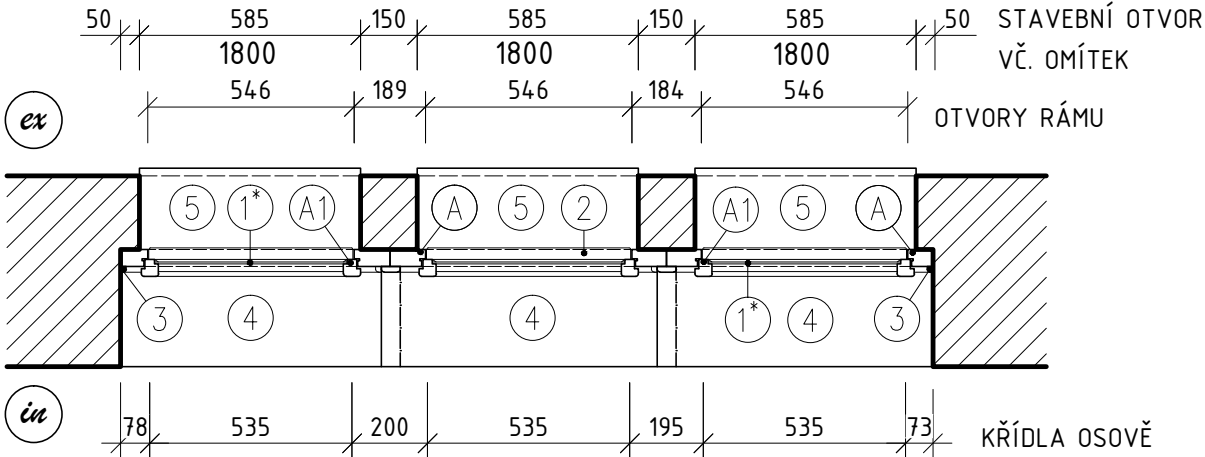

PŮDORYS 1-1 NAVRHOVANÝ STAV, M 1:20

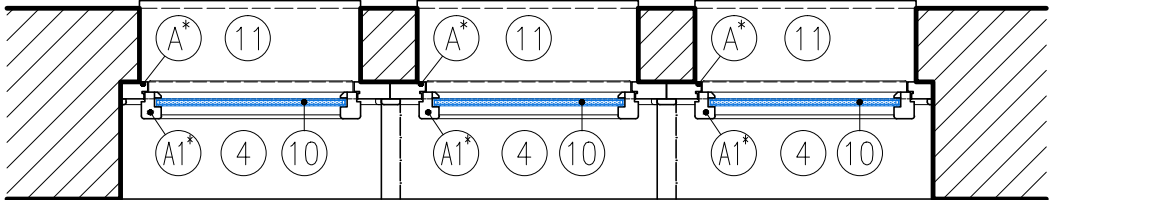

SCHÉMA

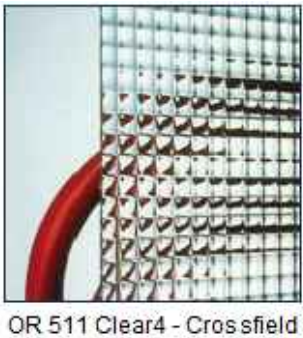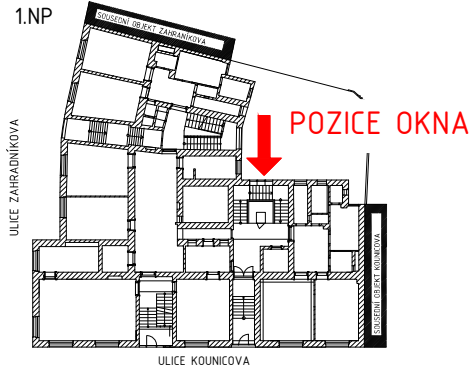

Generální projektant : Pam Arch s.r.o. IČO: 26289491, DIČ: CZ26289491 Kancelář : Ječná 29a, 621 00 Brno Tel.: +420 775 377 554, +420 775 400 124 E-mail: e-mail: info@pamarch.cz, http:// www.pamarch.cz			Zpracovatel dílu: Pam Arch s.r.o.		Profese : ARCH-STAV	
Odpovědný projektant: ING.ARCH.ROBERT ŠEVČÍK			Vypracoval: JOZEF SIVČÁK		Objednatel: Magistrát Města Brna	
Název : KOUNICOVA 42 / ZAHRAĐNÍKOVA 10 - OPRAVA DOMU			Místo : KOUNICOVA 42/ ZAHRAĐNÍKOVA 10, BRNO 602 00		Zakázkové číslo: 1158	
Stavební objekt: S001			Obsah: TYPICKÉ SCHODIŠŤOVÉ OKNO		Datum: 09.2017	
					Formát: 420x297 mm	
					Stupeň: DPS	
					Měřítko: 1:20	
					Číslo výkresu: D	