


PŮDORYS 2.NP - bourací práce M1:100

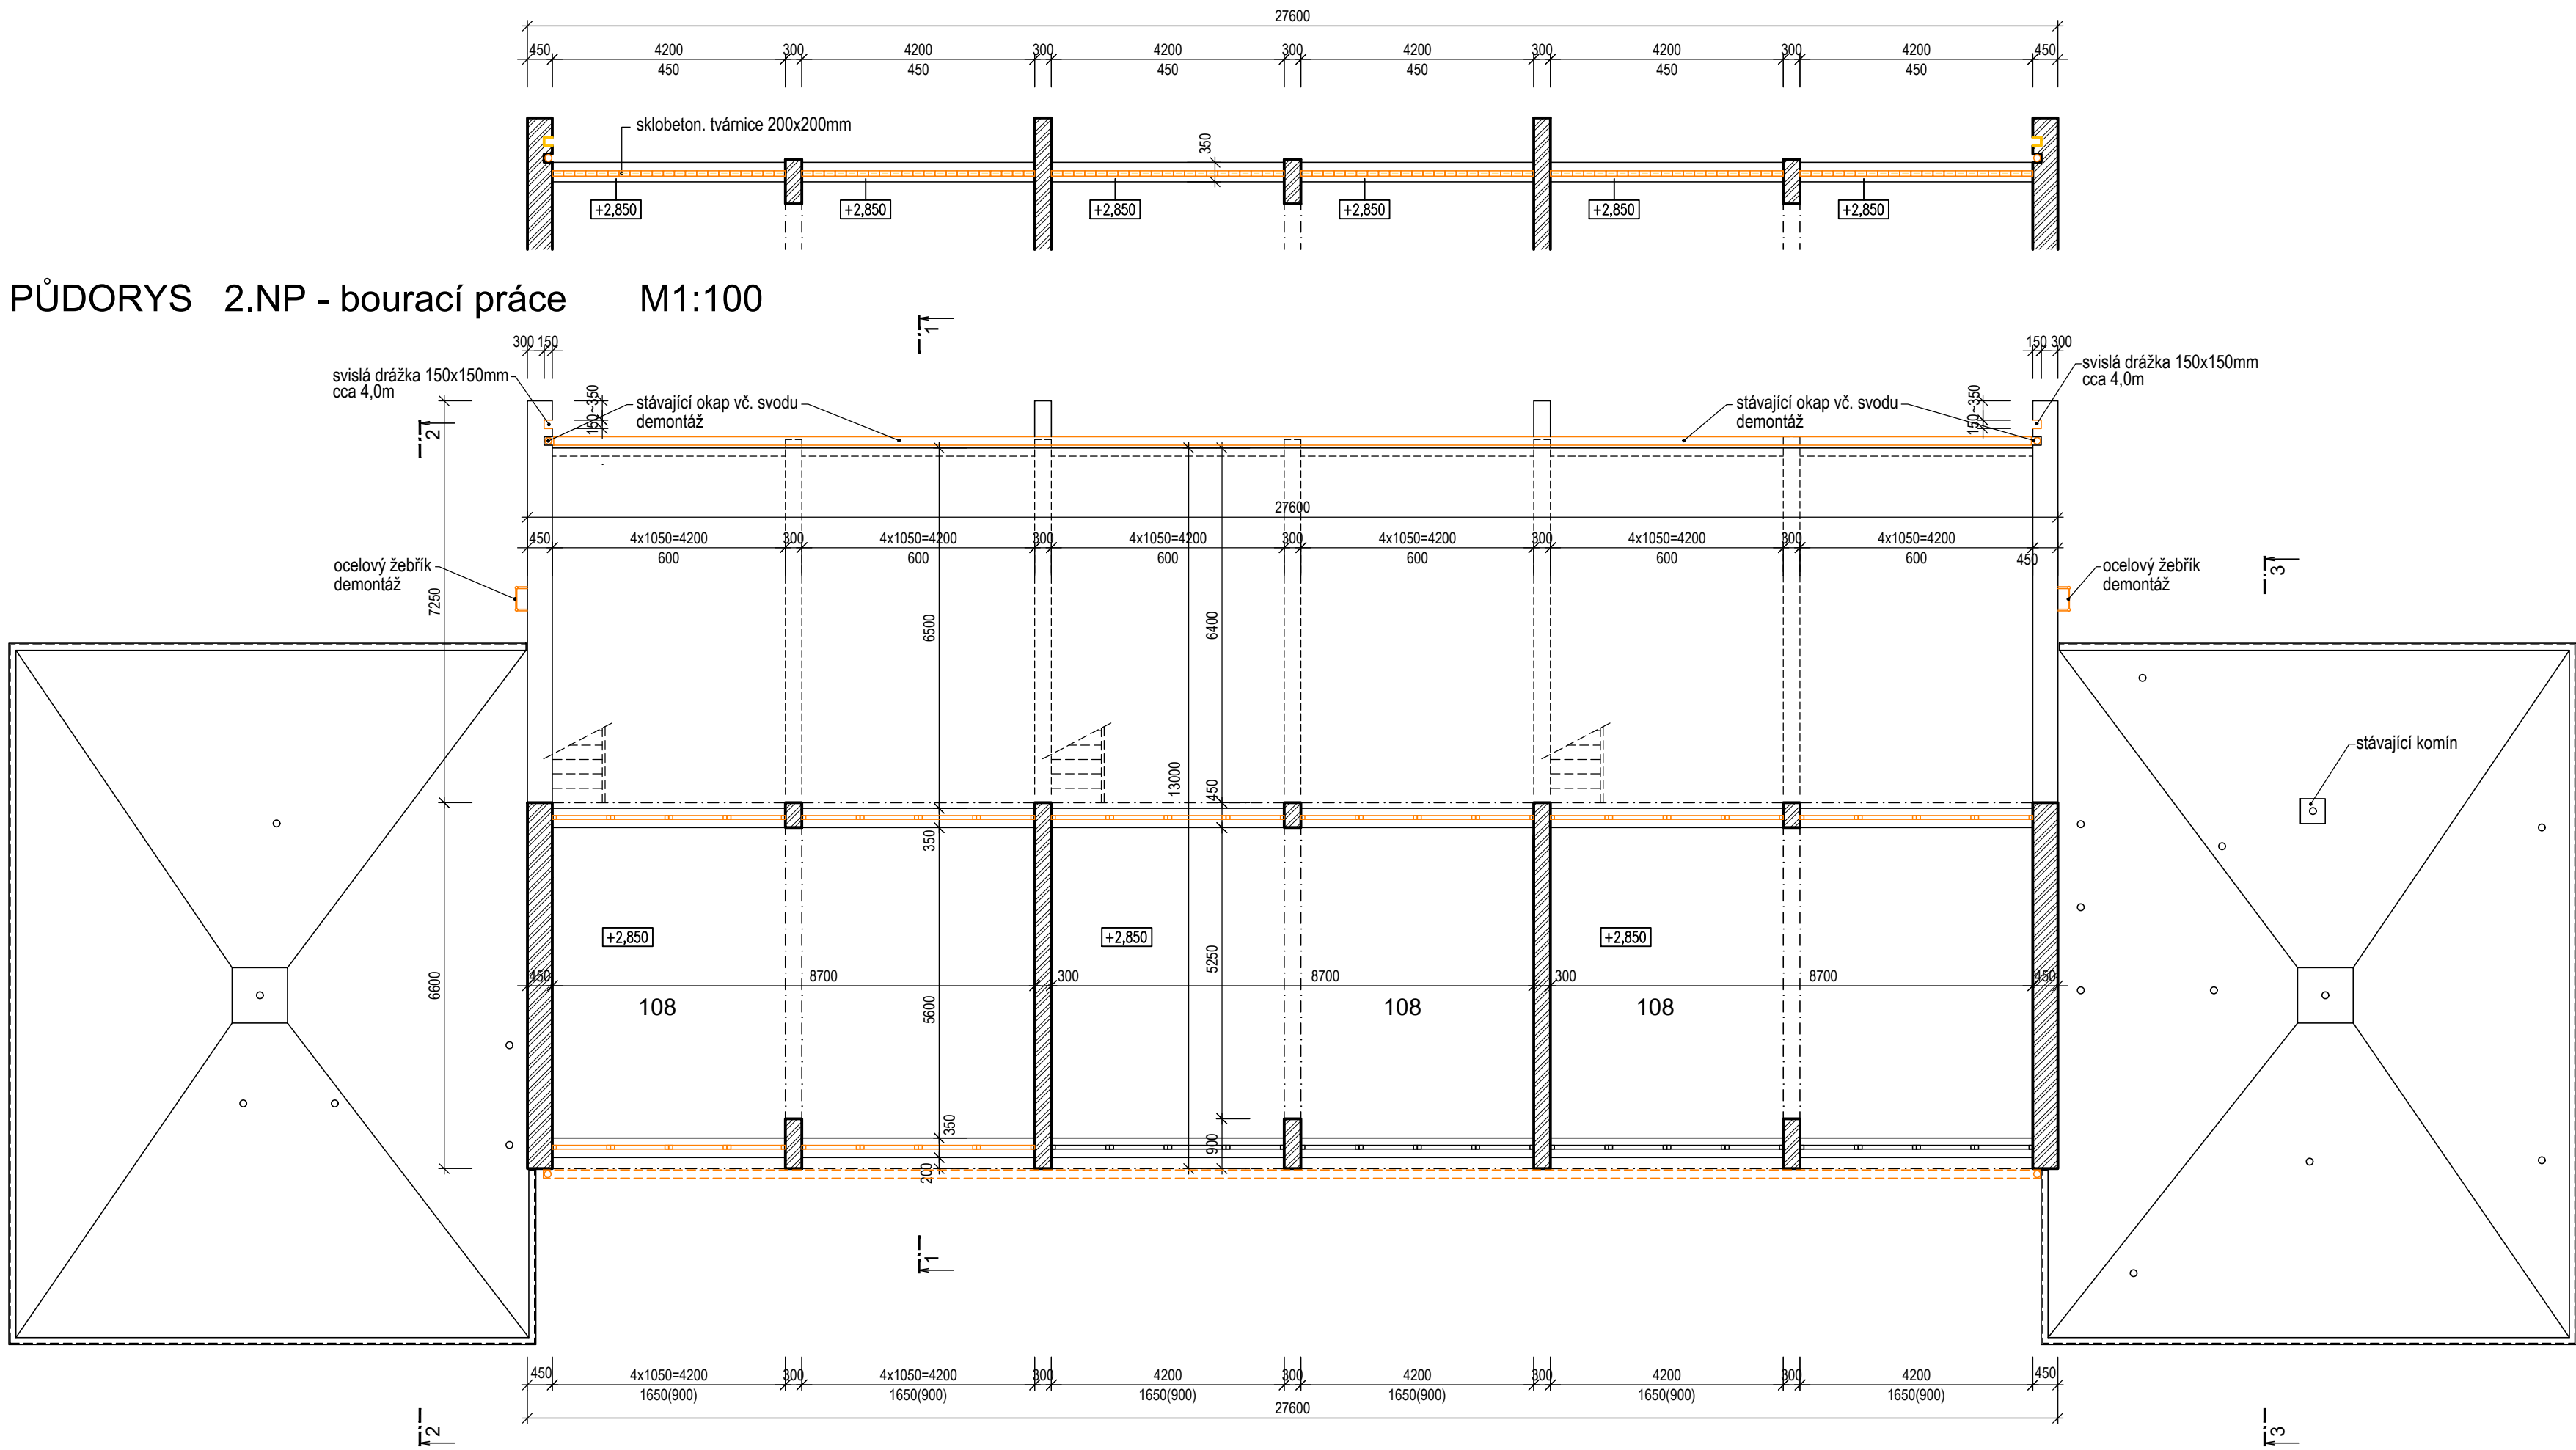

LEGENDA MÍSTNOSTÍ:

Č.M.	ÚČEL MÍSTNOSTI	PLOCHA m <sup>2</sup>	POZNÁMKA
108	HERNA, LEHÁRNA	56,31	3x

POZNÁMKA:

- 1) POKUD BUDOU PŘI STAVEBNÍCH PRÁCECH ZJIŠTĚNY CHYBĚJÍCÍ NEBO NEDOSTATEČNÉ PŘEKLADY NAD OKENNÍMI NEBO DVEŘNÍMI OTVORY, MUSÍ BYT NAD TĚMITO OTVORY OSAZENY NOVÉ PŘEKLADY Z OCELOVÝCH PROFILŮ I120.
- 2) ROZMĚRY STÁVAJÍCÍCH SKRYTÝCH A NEPŘÍSTUPNÝCH KONSTRUKCÍ SE POUŽE PŘEDPOKLADAJÍ.
- 3) VÝŠKOVÉ ÚROVNĚ PODLAH A KONSTRUKCÍ OZNAČUJÍ STAV. VÝŠKY A BYLY PŘEVZATY Z DOKUMENTACE STÁVAJÍCÍHO STAVU.
- 4) DEMONTÁŽE STÁVAJÍCÍCH KABELŮ ELEKTROINSTALACÍ BUDOU PROVEDENY DLE PŘÍSLUŠNÉ ČÁSTI PD.

LEGENDA

- STÁVAJÍCÍ KONSTRUKCE
- BOURANÉ ZDIVO  
DEMONTÁŽ STŘEŠNÍHO SVODU
- OKNA
- SKLOBETON.PÁSY
- OCELOVÁ KCE  
hmot. 1ks žebříku = 45,0kg
- BOURANÝ OKAP

REVIZE:	POPIS ZMĚNY:	DATUM:	VYPRACOVAL:

AKCE: MŠ BRNO, PŠENÍK 18, p.o. DOVÝMĚNA OKEN A ZATEPLENÍ OBJEKTU - 1.etapa		STUPĚN PD: DVZ+DPS	
INVESTOR A OBJEDNATEL: Statutární město Brno, městská část Brno-sever Dominikánská 264/2, 601 69 Brno		OBJEKT: SO 01 - OBJEKT MŠ	
MÍSTO STAVBY: Pšeník 18, Brno parc. č. 1601, 1602; k. ú. Sýrovice		PROFESE: D.1.1 - ARCHITEKTONICKO-STAVEBNÍ ŘEŠENÍ	
GENERALNÍ PROJEKTANT: INTAR a.s. Bezručova 811/7a, 602 00 Brno tel. +420 543 422 211 www.intar.cz, info@intar.cz		ZAKÁZKOVÉ ČÍSLO: 20189261-4	
VEDOUČÍ PROJEKTU: ING. JOSEF KATOLICKÝ, jkatolicky@intar.cz		AUTORIZACE:	
HLAVNÍ INŽENÝR PROJEKTU: ING. ARCH. B. LANCMAN, blancman@intar.cz		DATUM: 05/2020	
ZHOTOVITEL ČÁSTI:		FORMÁT: 4 x A4	
ODPOVĚDNÝ PROJEKTANT: Z.KRATOCHVILOVÁ, zkratochvilova@intar.cz		KOPIE:	
VYPRACOVAL: ZDENKA KRATOCHVILOVÁ, zkratochvilova@intar.cz		MĚŘÍTKO: 1:100	
		VÝKRES: PŮDORYS 2.NP Bourací práce	
		EVIDENČNÍ ČÍSLO: 20189261_D.1.1_1.04	
		ČÍSLO VÝKRESU: 1.04	
		REVIZE:	