


PŮDORYS 2.NP - nový stav M1:100

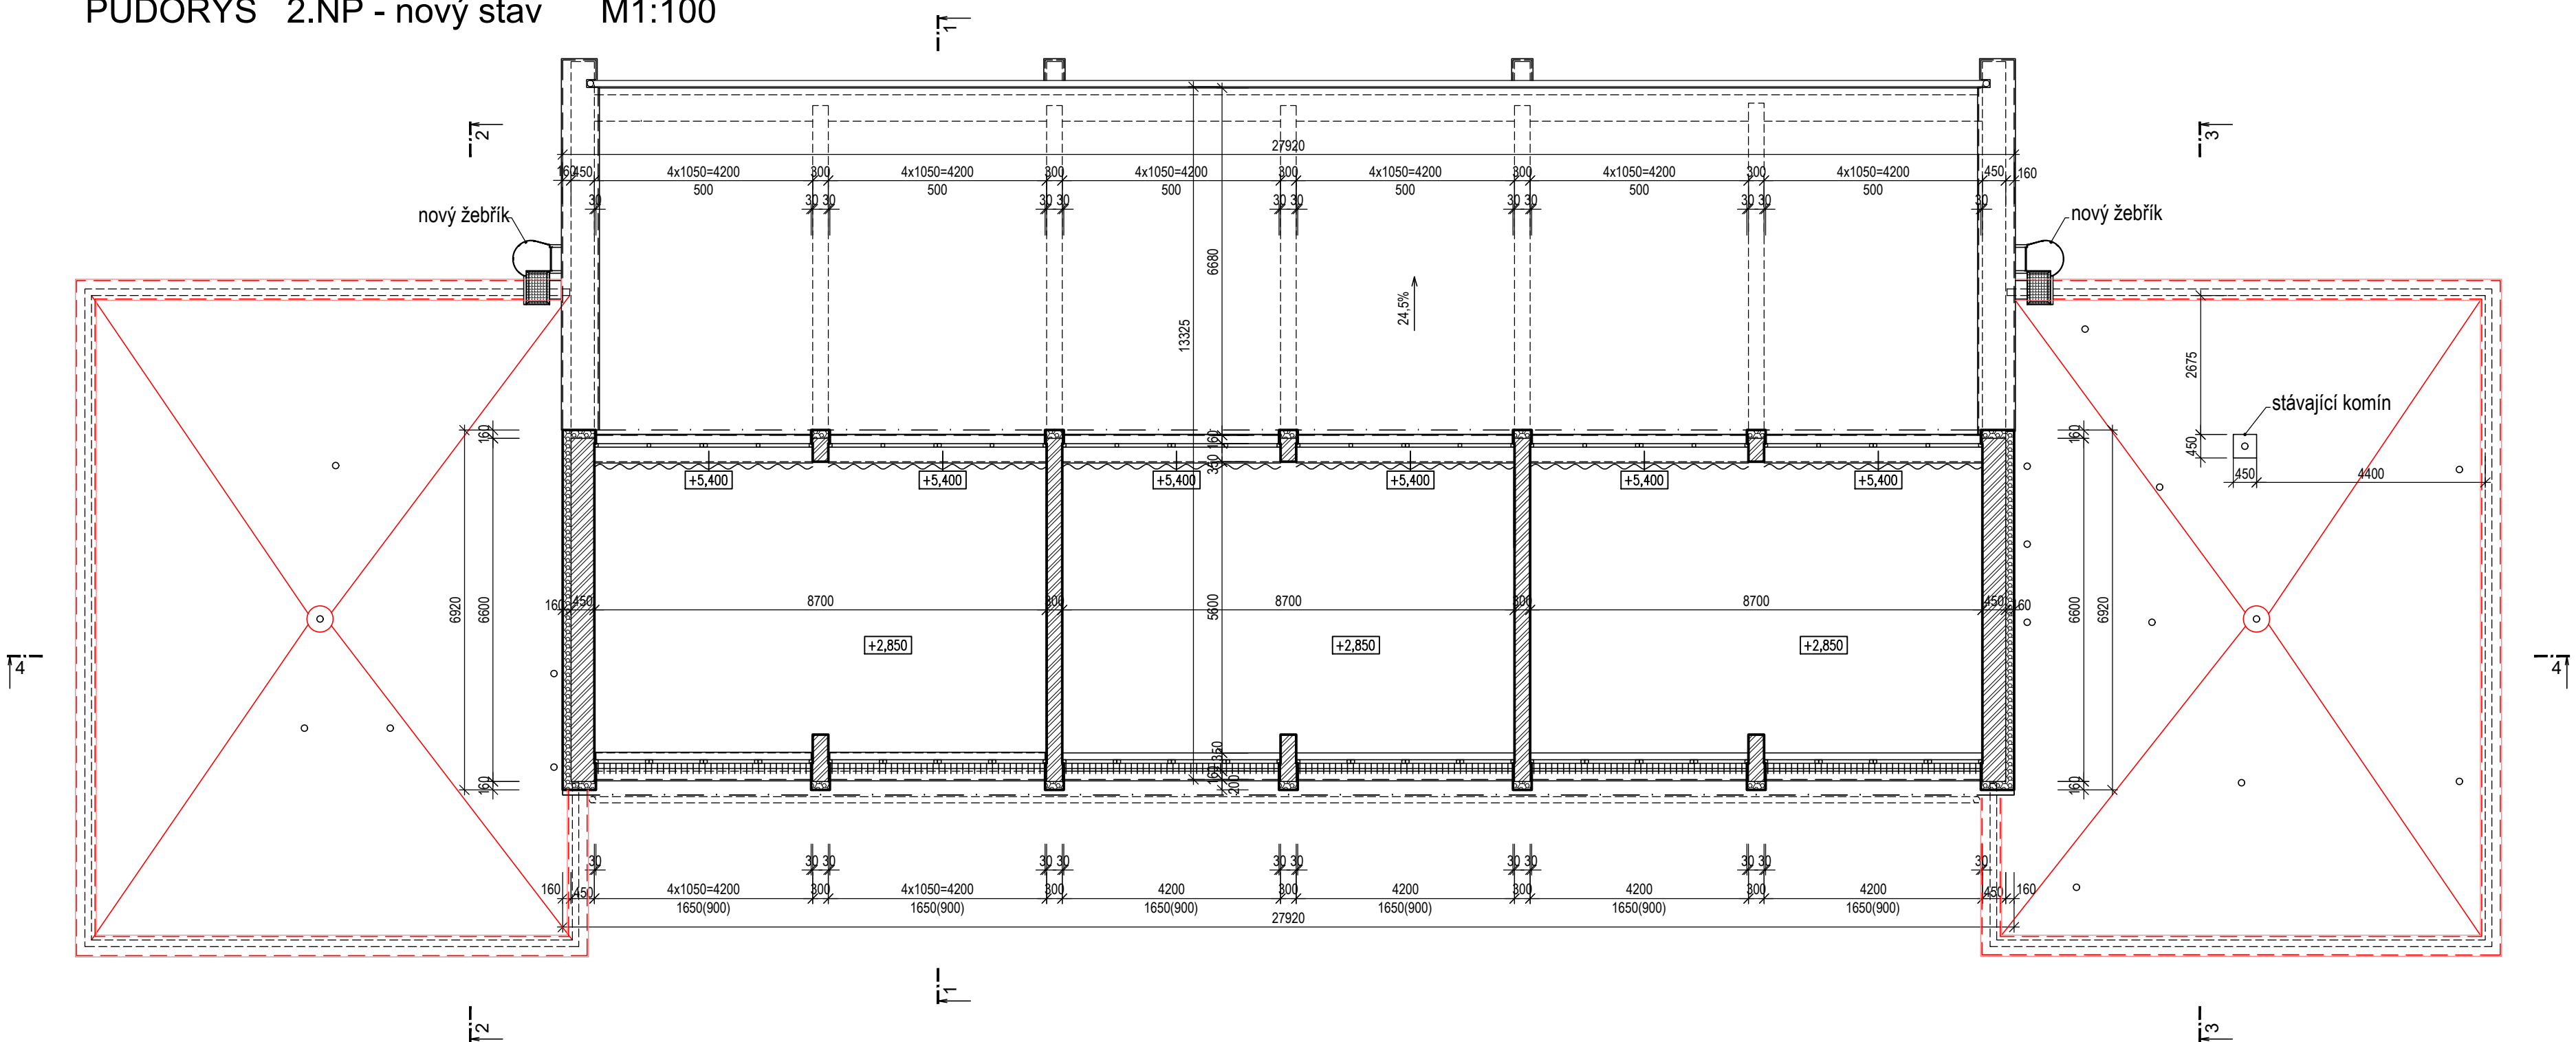

LEGENDA

STÁVAJÍCÍ KONSTRUKCE

REVIZE:	POPIS ZMĚNY:	DATUM:	VYPRACOVAL:
AKCE: MŠ BRNO, PŠENÍK 18, p.o. DOVÝMĚNA OKEN A ZATEPLENÍ OBJEKTU - 2.etapa		STUPEŇ PD: DVZ+DPS	
INVESTOR A OBJEDNATEL: Statutární město Brno, městská část Brno-střed, Dominikánská 264/2, 601 69 Brno		OBJEKT: SO 01 - OBJEKT MŠ	
MÍSTO STAVBY: Pšeník 18, Brno, parc. č. 1601, 1602, k. ú. Štýřice		PROFES: D.1.1 - ARCHITEKTONICKO-STAVEBNÍ ŘEŠENÍ	
GENERALNÍ PROJEKTANT: INTAR s.r.o., Bezručova 811/17a, 602 00 Brno, tel.: +420 543 422 211, www.intar.cz, info@intar.cz		ZAKÁZKOVÉ ČÍSLO: 20189261-4	
VEDOUČÍ PROJEKTU: ING. JOSEF KATOLICKÝ, jkatolicky@intar.cz		AUTORIZACE:	
HLAVNÍ INŽENÝR PROJEKTU: ING. ARCH. B. LANCMAN, blancman@intar.cz		DATUM: 05/2020	
ZHOTOVITEL ČÁSTI:		FORMÁT: 4 x A4	
ODPOVĚDNÝ PROJEKTANT: Z. KRATOCHVILOVÁ, zkratochvilova@intar.cz		KOPIE:	
VYPRACOVAL: ZDĚNKA KRATOCHVILOVÁ, zkratochvilova@intar.cz		MĚŘÍTKO: 1:100	
		VÝKRES: PŮDORYS 2.NP	
		Nový stav	
		EVIDENČNÍ ČÍSLO: 20189261_D.1.1.2.10	
		ČÍSLO VÝKRESU: 2.10	
		REVIZE:	