


PŮDORYS - STÁVAJÍCÍ STAV

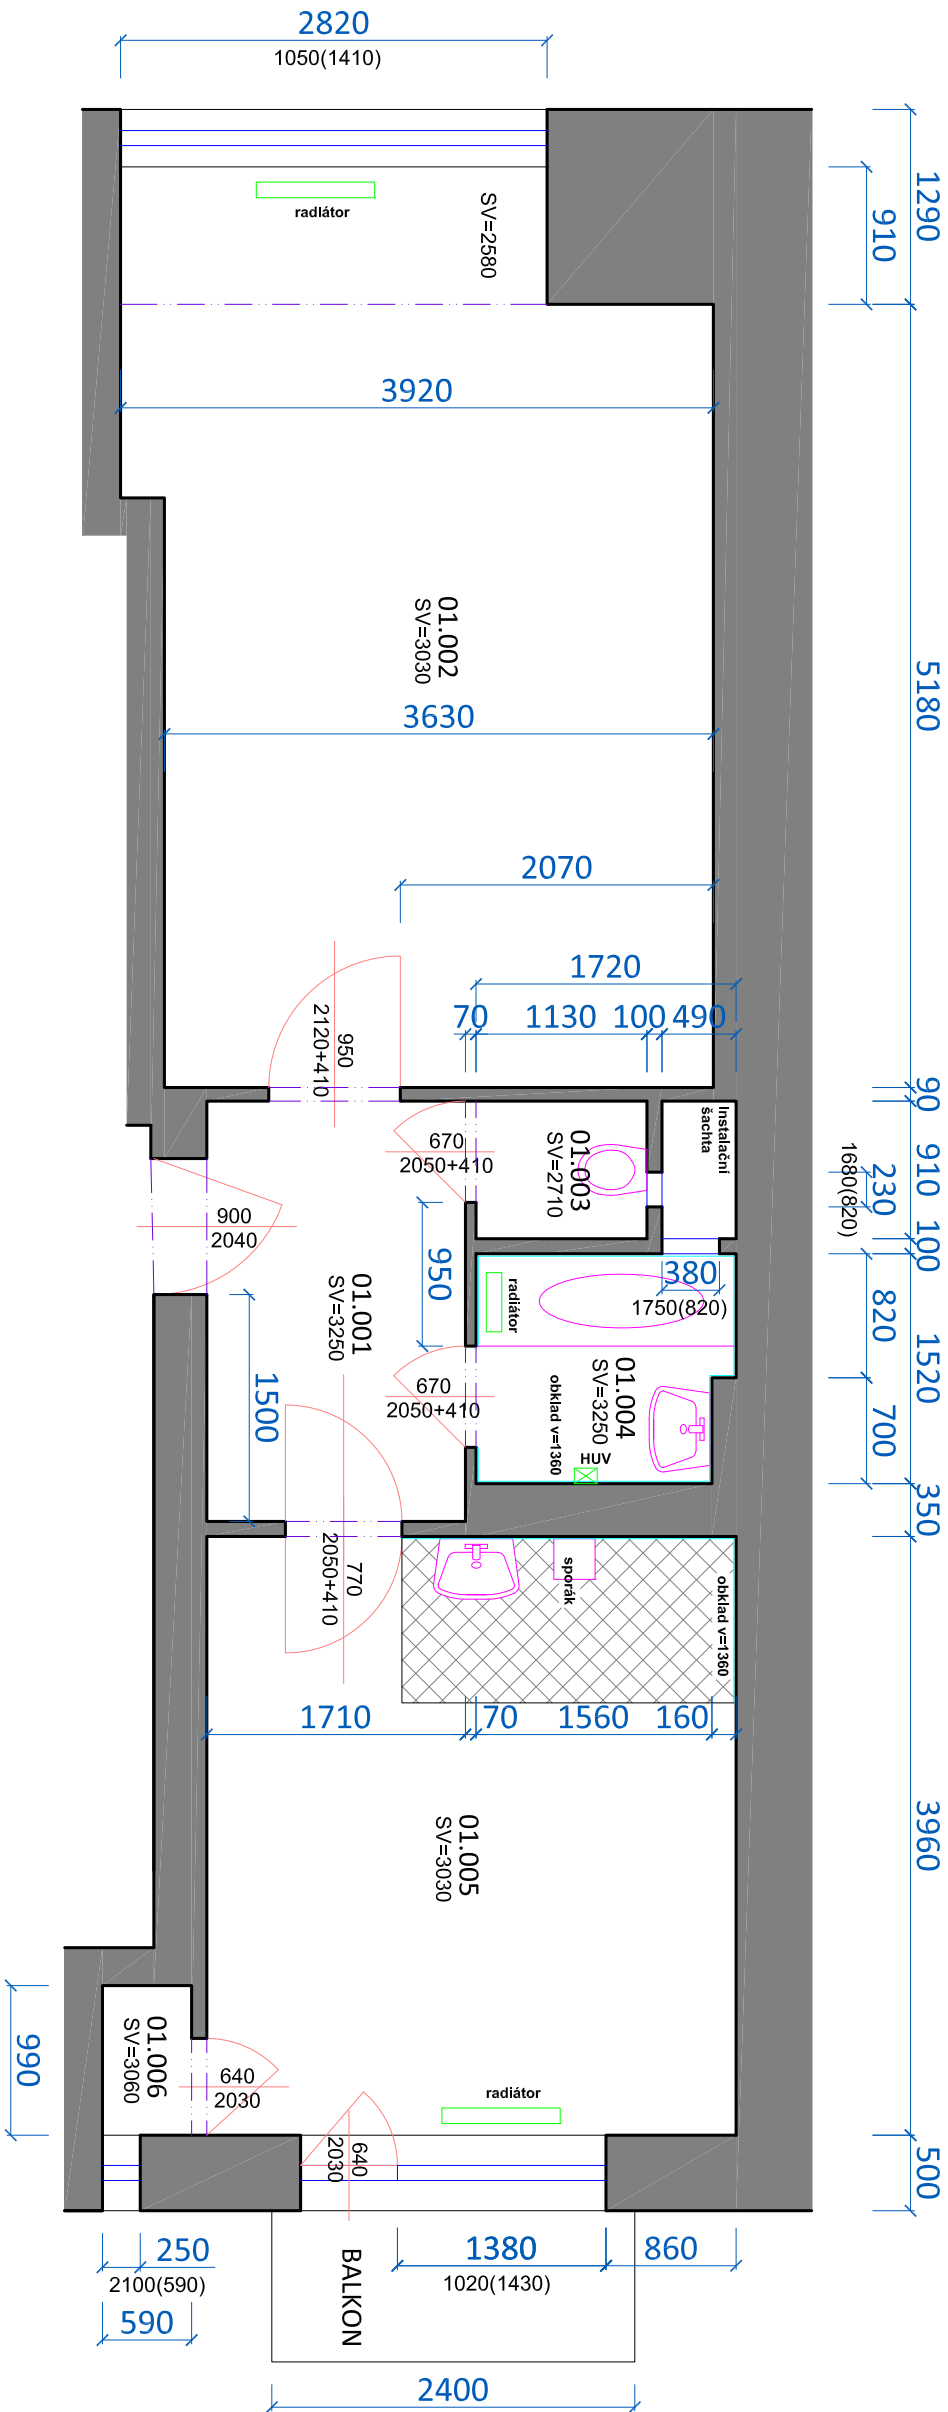

LEGENDA MATERIÁLŮ

STÁVAJÍCÍ KONSTRUKCE

BOURANÉ KONSTRUKCE

DLAŽBA V KUCHYNI - ODSTRAŇOVANÁ

LEGENDA MÍSTNOSTÍ

MÍSTNOST	NÁZEV	PLOCHA (m ²)	PODLAHA	ÚPRAVA STĚN	STROP	sv.výška
01.101	VSTUP	5,1	LINOLEUM	stáv. OMÍTKA	OMÍTKA	3250
01.102	POKOJ I.	21,7	PARKETY	stáv. OMÍTKA	OMÍTKA	3030
01.103	WC	1,1	KER.DLAŽBA	stáv. OMÍTKA	OMÍTKA	2710
01.104	KOUPELNA	2,5	KER.DLAŽBA	stáv. KER.OBKLADEK	OMÍTKA	3250
01.105	KUCHYŇ	13,9	KER.DLAŽBA+LINO	stáv. KER.OBKLADEK	OMÍTKA	3030
01.106	SPÍŽ	0,6	KOBEREC	stáv. OMÍTKA	OMÍTKA	3060

POZNÁMKY

- Stávající nášlapné vrstvy sjednotit výškově, wc a koupelna nová dlažba, dlažba i v kuchyni, v obytných místnostech stávající vrstvy nahradit novými.
- Odstranit všechny zařizovací předměty vč. baterií, odstranit stáv. obklady.
- WC vyměnit za nové - zavěšené.
- Vstupní dveře vč.zárubně repasovat.
- Při výmalbě oškrabat, přetmélit, penetrovat, 2xvyvímalba

Tato dokumentace je autorským dílem a může být použita výhradně k účelu na ní uvedenému a smluvně dohodnutému mezi autorem a objednatelem. Použití pro jiné účely, kopírování, reprodukcí, a nebo seznámení třetích osob s obsahem této dokumentace je možné jen v rozsahu smluvně dohodnutém.

Stavební úpravy bytu

Brno - Střed
Botanická 23

byt č.10

Brno - Střed, Botanická 23, byt č. 10

pasport stavby

profese stavební část

stavební objekt SO 01

PŮDORYS

stávající stav

měřítko 1:50

výkres č.: 01

datum 01.12.2015

VIKTORIN
architecture studio

Ing. arch. Jan Viktorin
Zábrdovická 15/16a
www.janviktorin.cz

tel: 724 032 386
614 00 Brno
info@janviktorin.cz

autizační razítko, podpis