


5.NP

BYTOVÝ DŮM č.p. 60

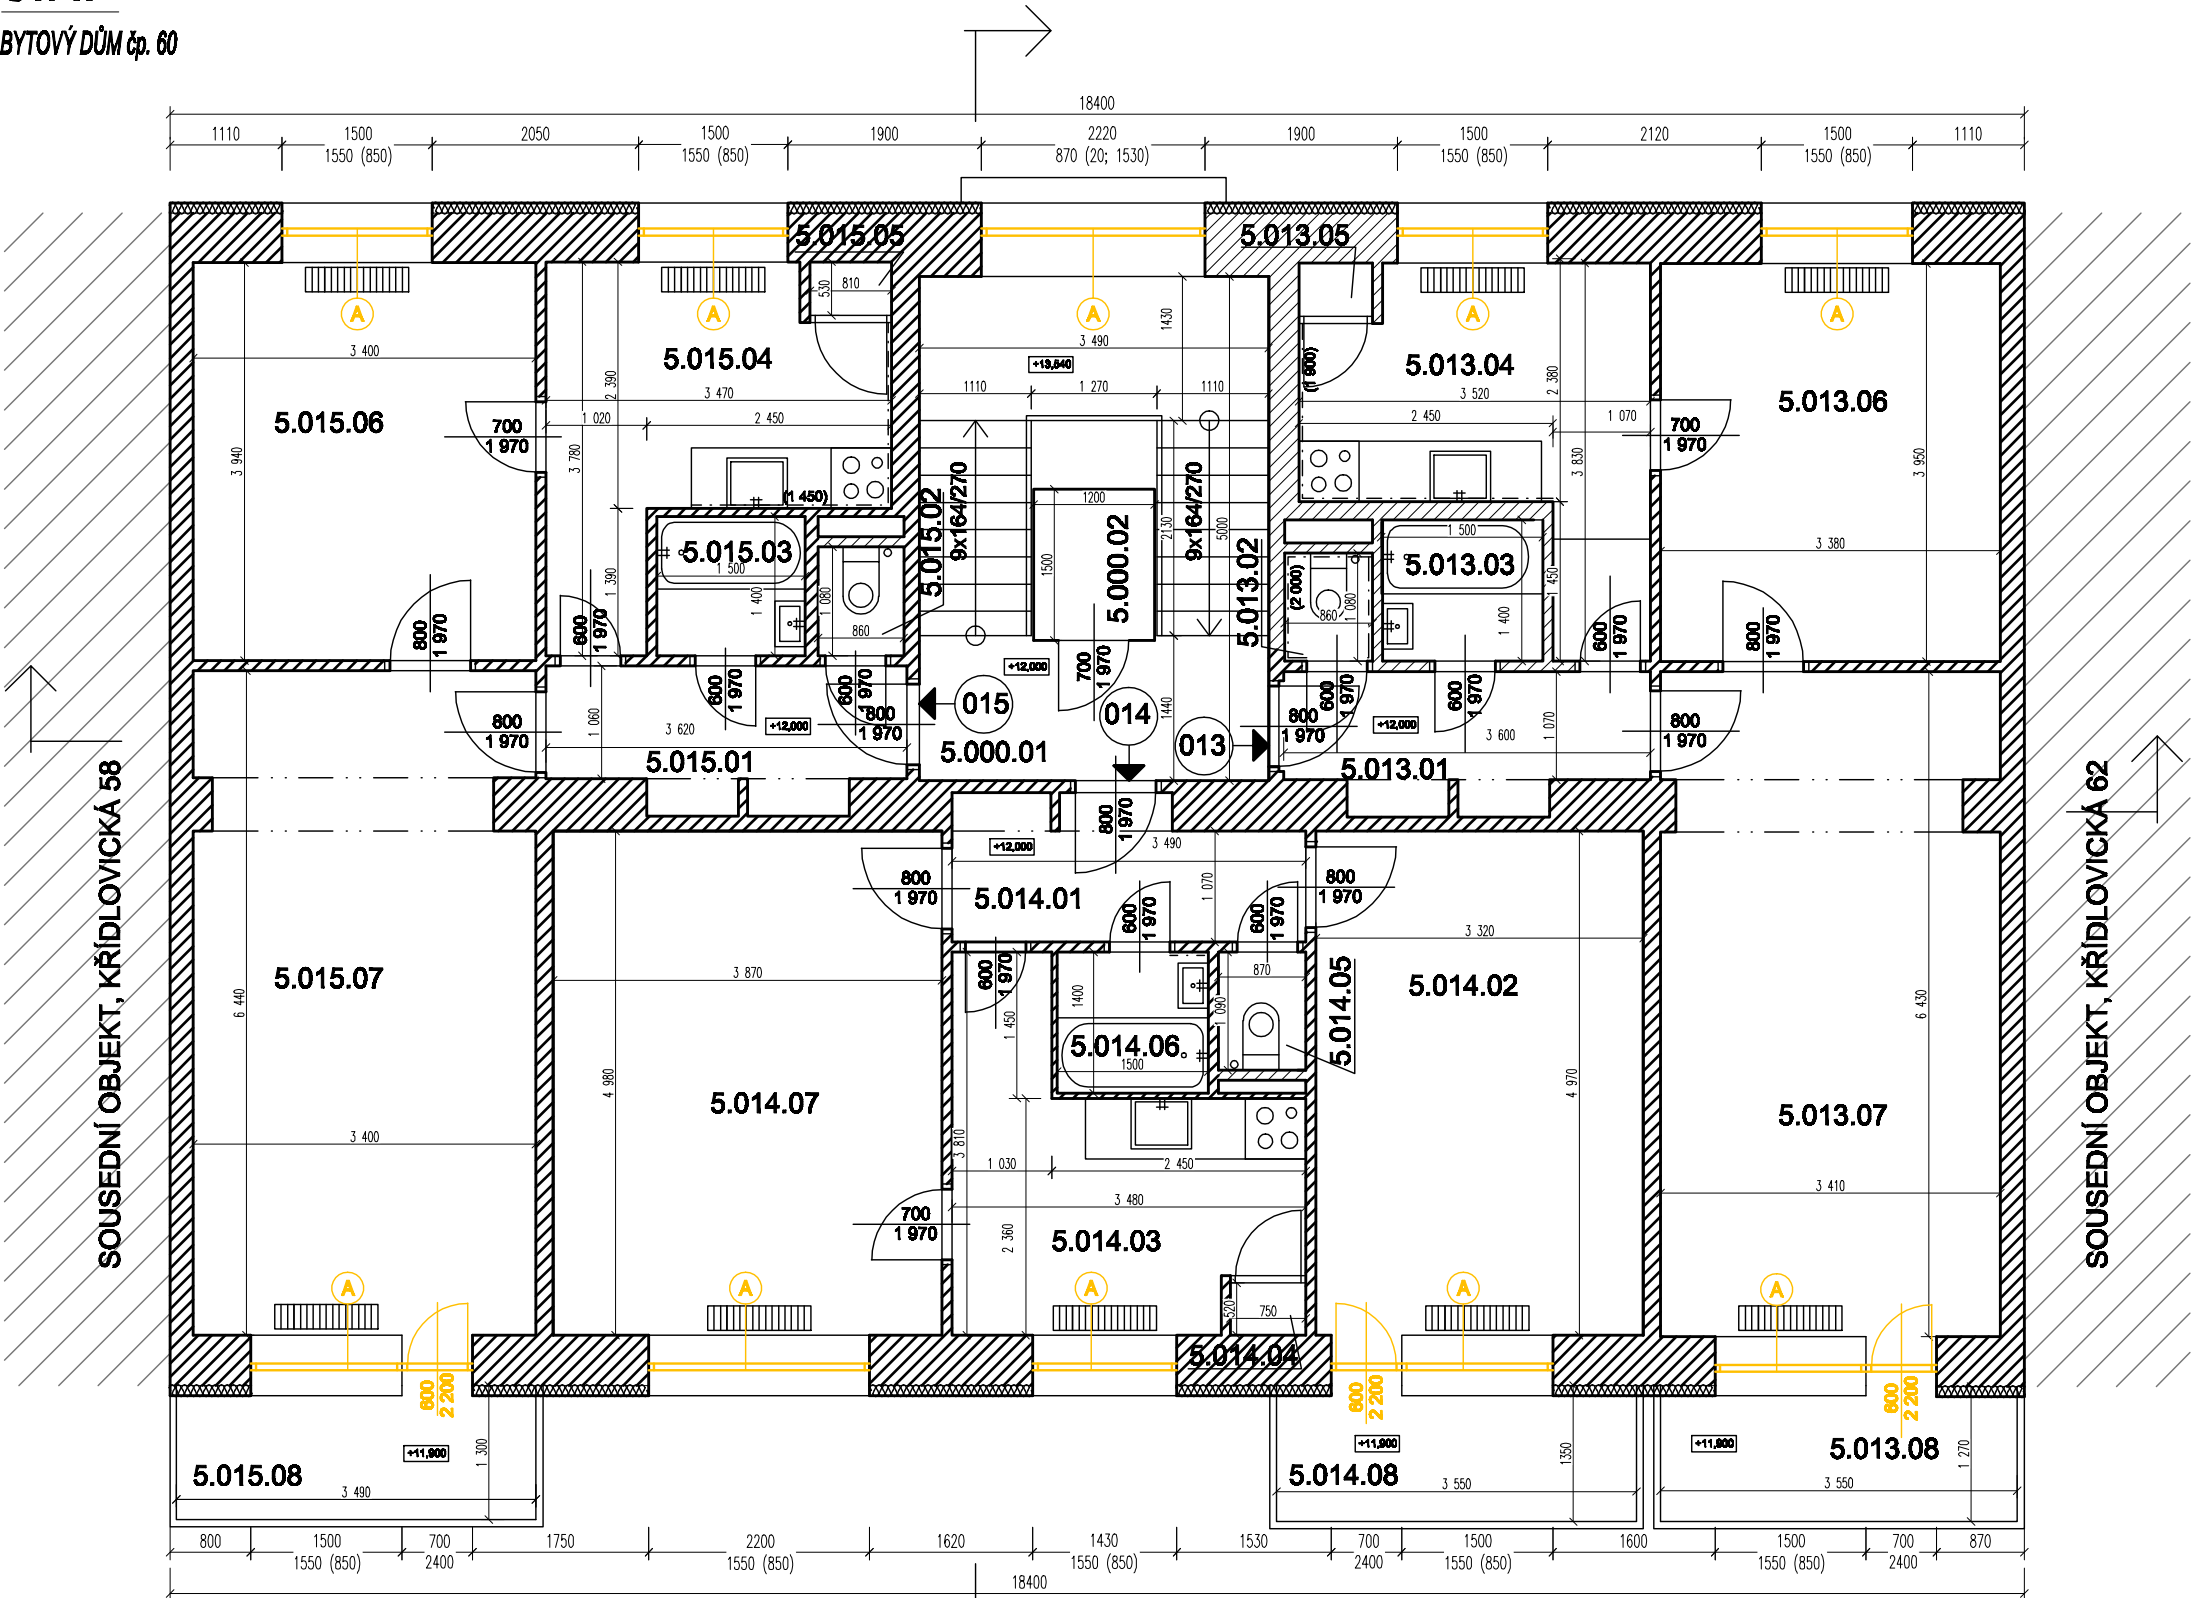

LEGENDA MÍSTNOSTÍ


PROSTOR	OZN.	NÁZEV	PLOCHA m2	PODLAHA
SPOLEČNÝ	5.000.01	SCHODIŠTĚ	15,7	TERACO+DLAŽBA
	5.000.02	VÝTAH	1,8	-
CELKEM			17,5	
CELKOVÁ PODLAHOVÁ PLOCHA 013			18,9	
	5.013.01	CHODBA	3,9	PVC
	5.013.02	WC	0,9	PVC
	5.013.03	KOUPELNA	2,1	PVC
	5.013.04	KUCHYŇ	9,5	PVC
	5.013.05	SPÍŽ	0,4	PVC
	5.013.06	POKOJ	13,4	KOBEREC
	5.013.07	POKOJ	21,9	KOBEREC
	5.013.08	LODŽIE	4,5	KOBEREC
CELKEM			56,6	
CELKOVÁ PODLAHOVÁ PLOCHA 014			61,57	
	5.014.01	CHODBA	4,5	DLAŽBA
	5.014.02	POKOJ	16,5	LAMINÁT
	5.014.03	KUCHYŇ	9,3	PVC
	5.014.04	SPÍŽ	0,4	PVC
	5.014.05	WC	0,9	DLAŽBA
	5.014.06	KOUPELNA	2,1	DLAŽBA
	5.014.07	POKOJ	19,3	LAMINÁT
	5.014.08	LODŽIE	4,8	PVC
CELKEM			58,2	
CELKOVÁ PODLAHOVÁ PLOCHA 015			61,34	
	5.015.01	CHODBA	3,8	KOBEREC
	5.015.02	WC	0,9	PVC
	5.015.03	KOUPELNA	2,1	PVC
	5.015.04	KUCHYŇ	9,3	PVC
	5.015.05	SPÍŽ	0,4	PVC
	5.015.06	POKOJ	13,4	KOBEREC
	5.015.07	POKOJ	21,9	KOBEREC
	5.015.08	LODŽIE	4,5	PVC
CELKEM			56,3	
CELKOVÁ PODLAHOVÁ PLOCHA			61,48	

LEGENDA KONSTRUKCÍ

- STÁVAJÍCÍ KONSTRUKCE - BUDOU ZACHOVÁNY
- BOURANÉ KONSTRUKCE
- ODSTRANĚNÍ PŮVODNÍHO OKNA/DVEŘÍ/LUXFÉRŮ

DETAIL BOURÁNÍ OKNA

M 1:25

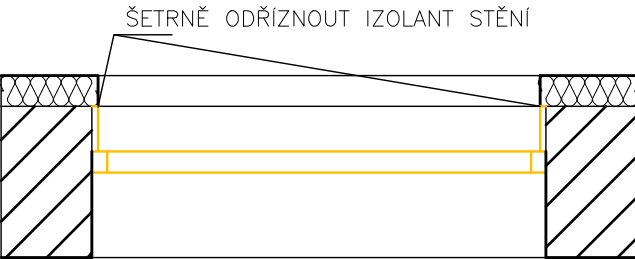

Tento projekt byl zpracován v souladu s požadavky České republiky a Evropské unie na ochranu životního prostředí a zdraví lidí a zvířat. Ing. arch. DAVID HOFFMANN			
GENERÁLNÍ PROJEKTANT:	Ing. arch. DAVID HOFFMANN	ING. ARCH. DAVID HOFFMANN ARCHITEKT	
HP / ZODPOVĚDNÝ PROJEKTANT:	Ing. arch. DAVID HOFFMANN	ŠTURBOVA 29, 02-016 00 BRNO E-MAIL: DAVID.HOFFMANN@VOLNY.CZ IČ: 734 83 044	
ZPRACOVAL:	PATRICK MATUŠKA, Bc. PETR ČIPRYŠ		
NÁZEV ANCE: KŘÍDLOVICKÁ č.p. 60 - REKONSTRUKCE Výměna výplní		DATUM	12/2023
		FORMÁT	2x A4
NÁZEV VÝKREBU: BOURACÍ PRÁCE - PŮDORYS 5.NP		MĚŘÍTKO: 1:75	ČÍSLO VÝKREBU: D.1.1.06