


6.NP

BYTOVÝ DŮM čp. 58

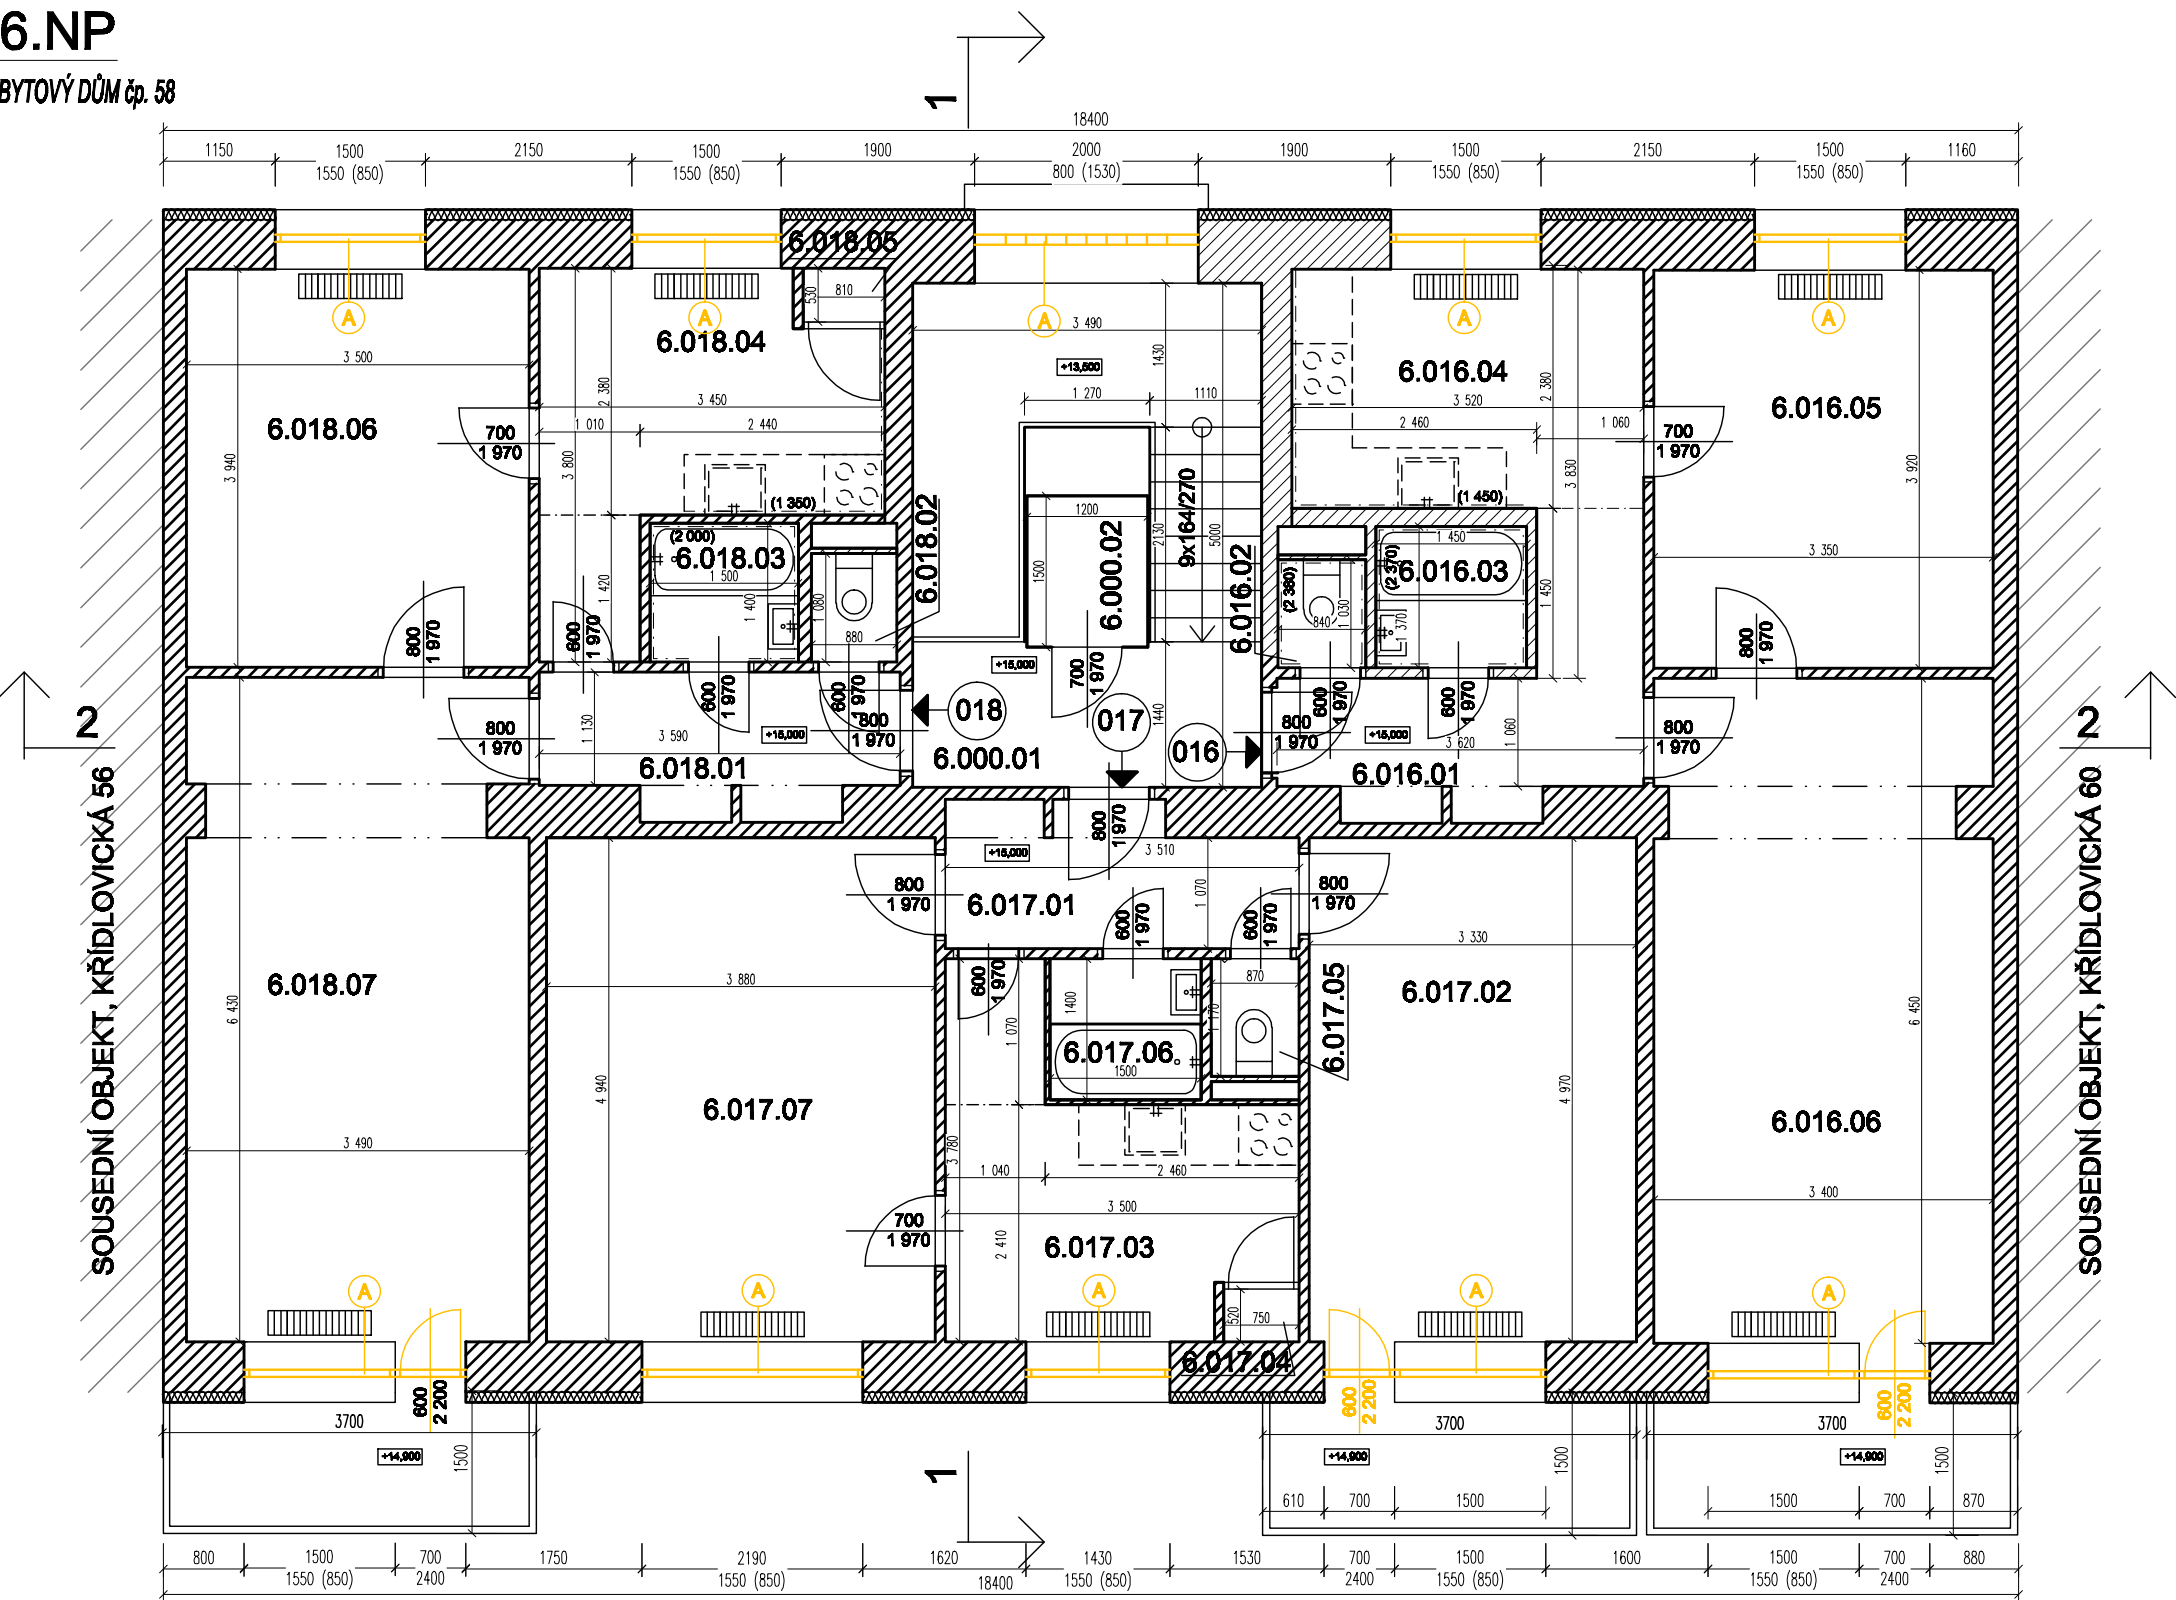

LEGENDA MÍSTNOSTÍ


PROSTOR	OZN.	NÁZEV	PLOCHA m ²	PODLAHA
SPOLEČNÝ	6.000.01	SCHODIŠTĚ	15,7	TERACO+DLAŽBA
	6.000.02	VÝTAH	1,8	-
CELKEM			17,5	
CELKOVÁ PODLAHOVÁ PLOCHA				
016	6.016.01	CHODBA	4,5	DLAŽBA
	6.016.02	WC	0,9	DLAŽBA
	6.016.03	KOUPELNA	2,0	DLAŽBA
	6.016.04	KUCHYŇ	9,9	DLAŽBA
	6.016.05	POKOJ	13,1	KOBEREC
	6.016.06	POKOJ	21,7	KOBEREC
CELKEM			52,1	
CELKOVÁ PODLAHOVÁ PLOCHA				
017	6.017.01	CHODBA	4,6	PVC
	6.017.02	POKOJ	16,6	PARKETY
	6.017.03	KUCHYŇ	9,1	KOBEREC
	6.017.04	SPIŽ	0,4	KOBEREC
	6.017.05	WC	1,0	PVC
	6.017.06	KOUPELNA	2,1	PVC
	6.017.07	POKOJ	19,2	KOBEREC
CELKEM			53	
CELKOVÁ PODLAHOVÁ PLOCHA				
018	6.018.01	CHODBA	4,8	DLAŽBA
	6.018.02	WC	1,0	DLAŽBA
	6.018.03	KOUPELNA	2,1	DLAŽBA
	6.018.04	KUCHYŇ	9,2	DLAŽBA
	6.018.05	SPIŽ	0,4	DLAŽBA
	6.018.06	POKOJ	13,8	KOBEREC
	6.018.07	POKOJ	22,1	KOBEREC
CELKEM			53,4	

LEGENDA KONSTRUKCÍ

- STÁVAJÍCÍ KONSTRUKCE - BUDOU ZACHOVÁNY
- BOURANÉ KONSTRUKCE
- ODSTRANĚNÍ PŮVODNÍHO OKNA/DVEŘÍ/LUXFÉRŮ

DETAIL BOURÁNÍ OKNA

M 1:25

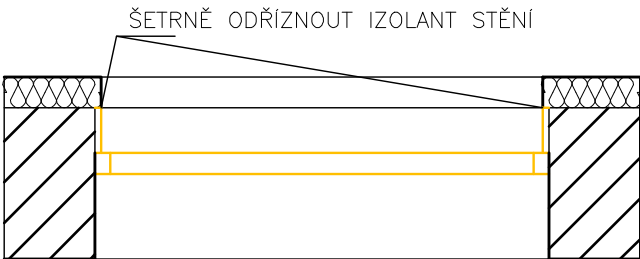

Ing. arch. DAVID HOFFMANN			
GENERÁLNÍ PROJEKTANT:	Ing. arch. DAVID HOFFMANN	ING. ARCH. DAVID HOFFMANN ARCHITEKT	
HP / ZODPOVĚDNÝ PROJEKTANT:	Ing. arch. DAVID HOFFMANN	ŠTURBOVA 29, 02-616 00 BRNO E-MAIL: DAVIDH@VOLNY.CZ TEL: 784 82 044	
ZPRACOVAL:	PATRIK MATUŠKA, Bc. PETR ČIPRYŠ		
NÁZEV PRŮJEDU: KŘIDLOVICKÁ č.p. 58 - REKONSTRUKCE Výměna výplně		DATUM	12.2025
		FORMÁT	2xM
NÁZEV VÝKRESU: BOURACÍ PRÁCE - PŮDORYS 6.NP		MĚŘÍTKO: 1:75	ČÍSLO VÝKRESU: D.1.1.07