


1.NP

BYTOVÝ DŮM č.p. 66

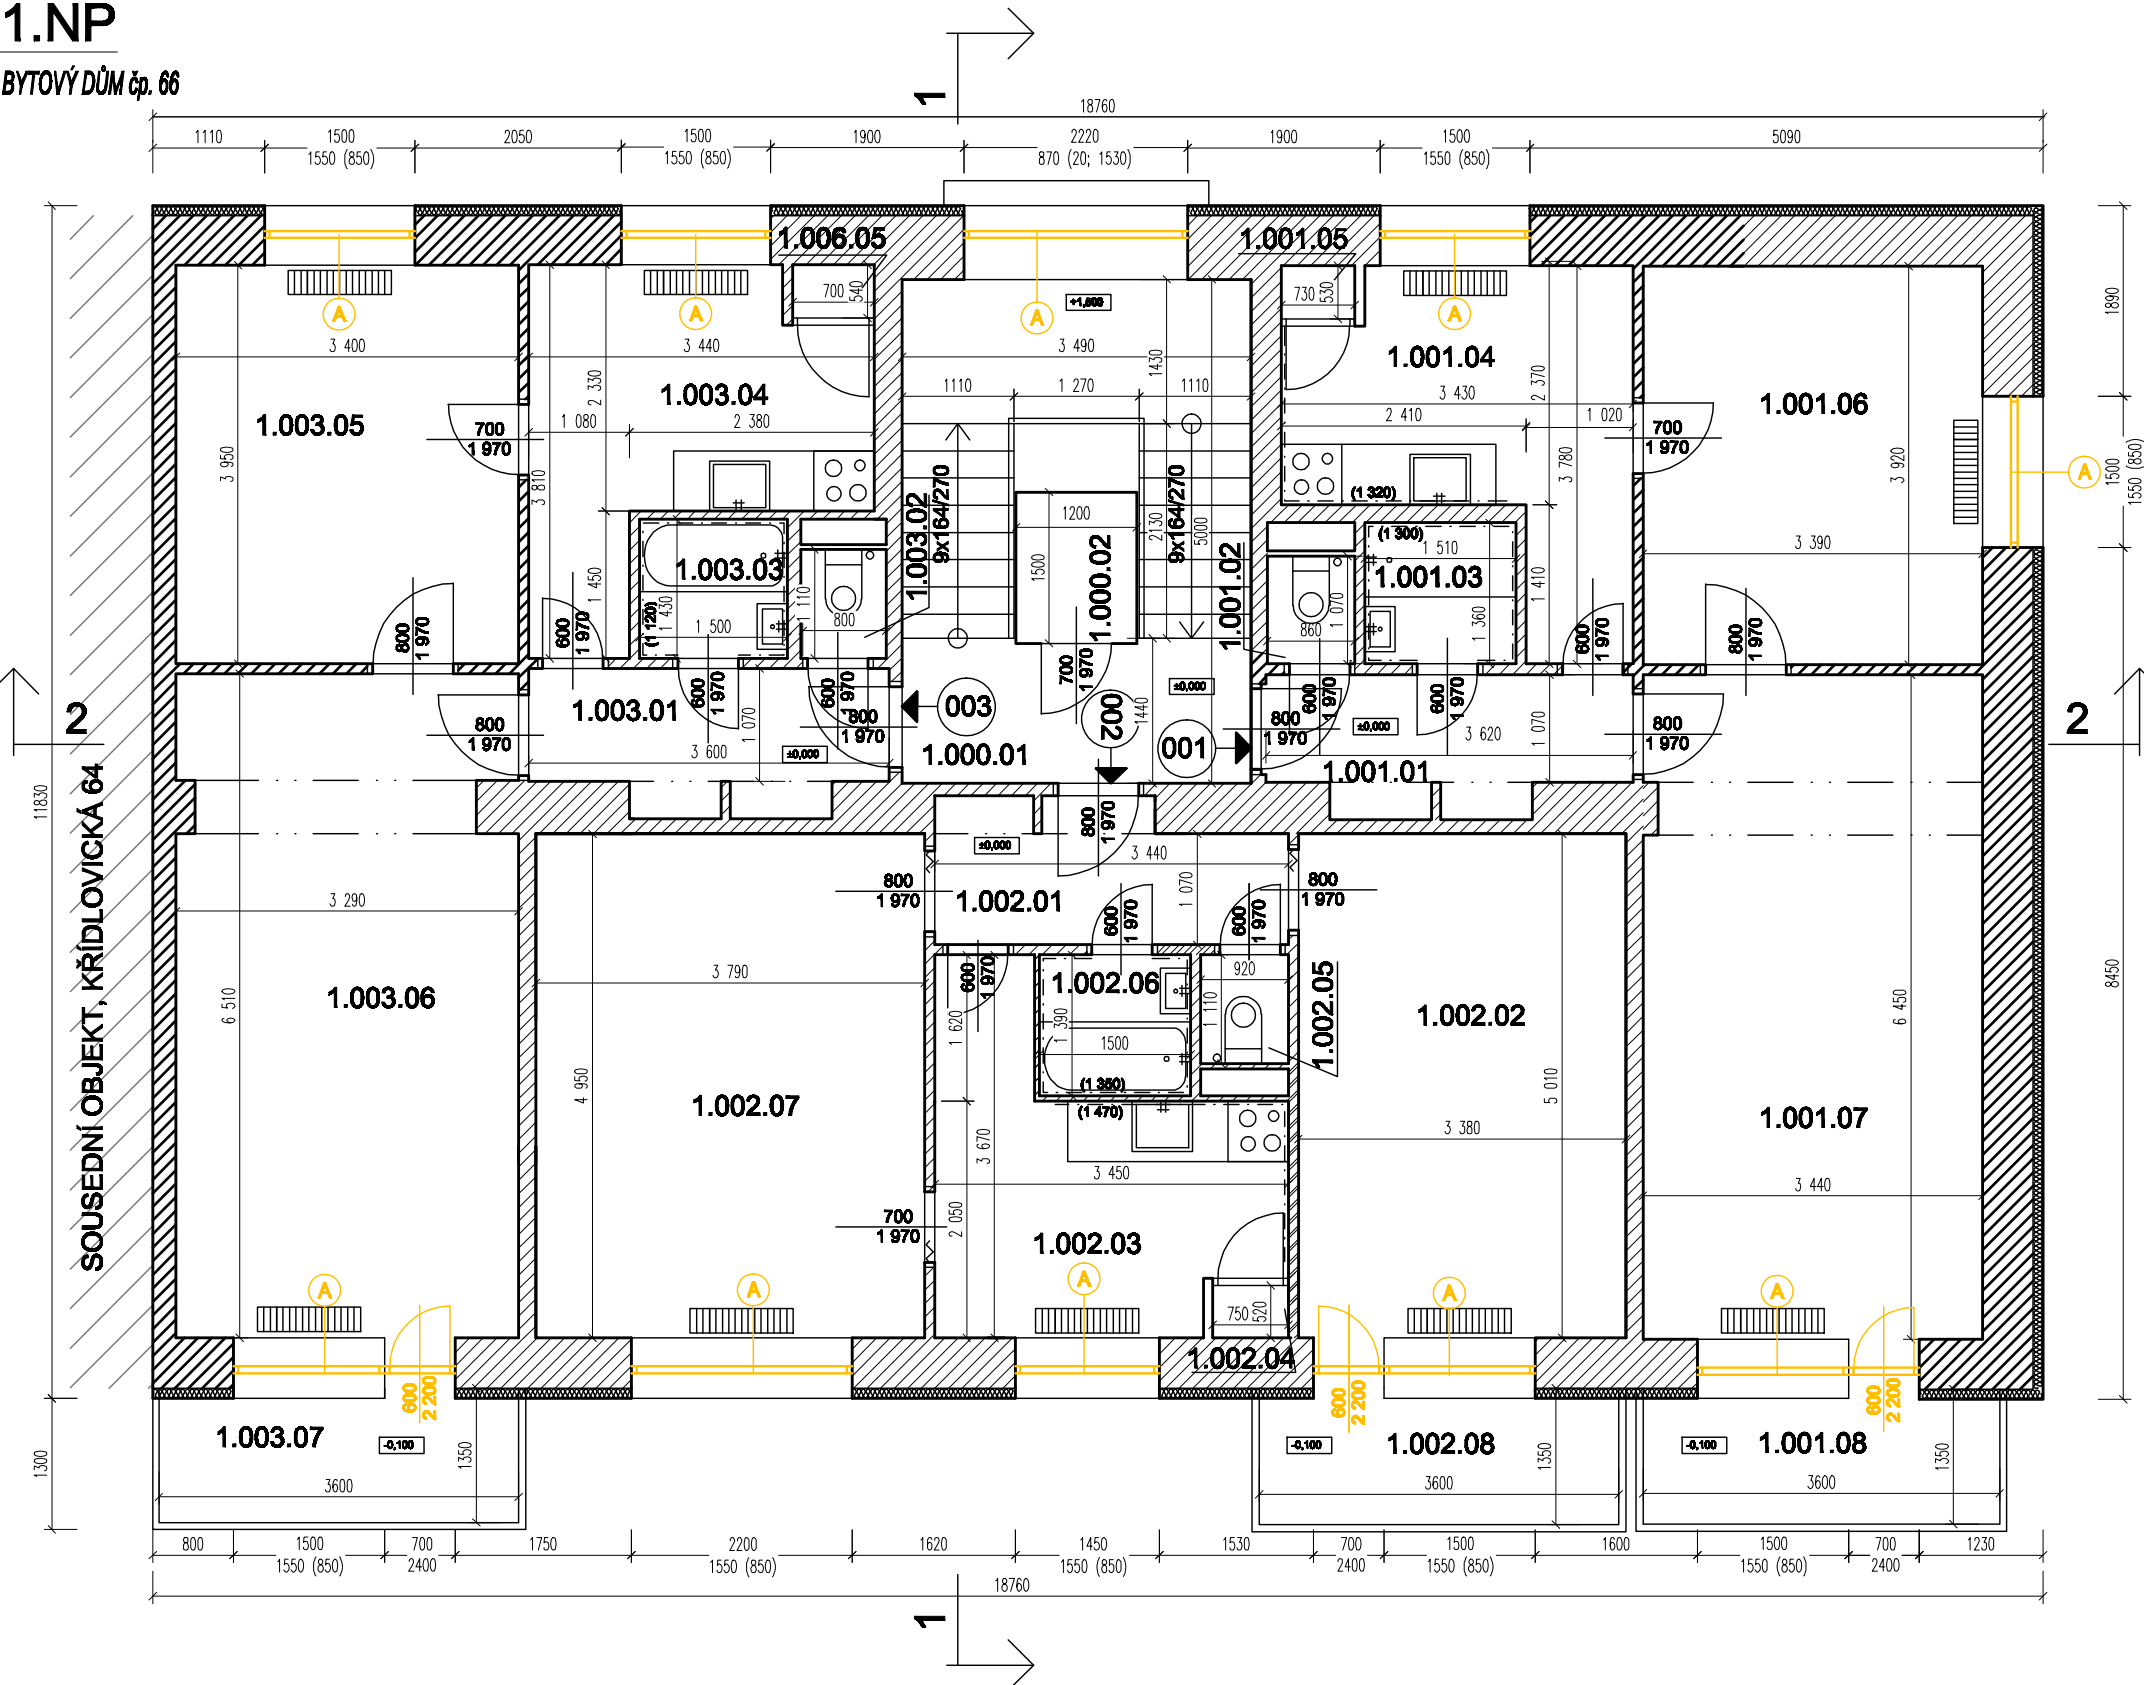

LEGENDA MÍSTNOSTÍ

PROSTOR	OZN.	NÁZEV	PLOCHA m2	PODLAHA
SPOLEČNÝ	1.000.01	SCHODIŠTĚ	15,7	TERACO+DLAŽBA
	1.000.02	VÝTAH	1,8	-
CELKEM			17,5	
CELKOVÁ PODLAHOVÁ PLOCHA			18,5	
001	1.001.01	CHODBA	4,6	PVC
	1.001.02	WC	0,9	PVC
	1.001.03	KOUPELNA	2,1	PVC
	1.001.04	KUCHYŇ	11,0	KOBEREC
	1.001.05	SPÍŽ	0,4	PVC
	1.001.06	POKOJ	13,3	KOBEREC
	1.001.07	POKOJ	22,2	KOBEREC
	1.001.08	LODŽIE	4,7	PVC
CELKEM			59,2	
CELKOVÁ PODLAHOVÁ PLOCHA			61,8	
002	1.002.01	CHODBA	4,4	DLAŽBA
	1.002.02	POKOJ	16,9	KOBEREC
	1.002.03	KUCHYŇ	12,6	DLAŽBA
	1.002.04	SPÍŽ	0,4	DLAŽBA
	1.002.05	WC	0,8	DLAŽBA
	1.002.06	KOUPELNA	2,0	DLAŽBA
	1.002.07	POKOJ	18,8	KOBEREC
	1.002.08	LODŽIE	4,8	DLAŽBA
CELKEM			60,7	
CELKOVÁ PODLAHOVÁ PLOCHA			61,3	
003	1.003.01	CHODBA	4,5	DLAŽBA
	1.003.02	WC	0,9	DLAŽBA
	1.003.03	KOUPELNA	2,2	DLAŽBA
	1.003.04	KUCHYŇ	10,7	DLAŽBA
	1.003.05	POKOJ	13,4	PARKETY
	1.003.06	POKOJ	21,1	PARKETY
	1.003.07	LODŽIE	5,0	KOBEREC
CELKEM			57,8	
CELKOVÁ PODLAHOVÁ PLOCHA			61,5	

LEGENDA KONSTRUKCÍ

- STÁVAJÍCÍ KONSTRUKCE - BUDOU ZACHOVÁNY
- BOURANÉ KONSTRUKCE
- ODSTRANĚNÍ PŮVODNÍHO OKNA/DVEŘÍ/LUXFÉRŮ

DETAIL BOURÁNÍ OKNA

M 1:25

ŠETRNĚ ODŘÍZNOUT IZOLANT STĚNI



Ing. arch. DAVID HOFFMANN		
GENERÁLNÍ PROJEKTANT:	Ing. arch. DAVID HOFFMANN	ING. ARCH. DAVID HOFFMANN ARCHITEKT
HIP / ZODPOVĚDNÝ PROJEKTANT:	Ing. arch. DAVID HOFFMANN	ŠTURBOVA 39, 02-616 00 BRNO E-MAIL: DAVHOP@VOLNY.CZ IČO: 734 83 044
ZPRACOVAL:	PATRIK MATUŠKA, Bc. PETR CÍPKYŠ	
NÁZEV AKCE:	KŘIDLOVICKÁ č.p. 66 - REKONSTRUKCE Výměna výplně	DATUM 12/2023
		FORMÁT 2x A4
NÁZEV VÝKRESU:	BOURACÍ PRÁCE - PŮDORYS 1.NP	MĚŘÍTKO: 1:75
		ČÍSLO VÝKRESU: D.1.1.02