

PŮDORYS - NAVRŽENÝ STAV

SKLADBY PODLAH

- P1

1.

PVC podlaha s filcovou podložkou, světlá (odstín viz např.Tarkett Duplex 1727), min. zátěžová třída dle klasifikace EN 685 – třída 33, NELEPENÁ, LIŠTY MDF BILÉ
- P2

1.

KERAMICKÁ DLAŽBA, 8mm, (odstín viz např. RAKO dlažba Patina GAT3B230 světlá béžová)
- P3

1.

KERAMICKÁ DLAŽBA, 8mm (odstín viz např. RAKO dlažba Patina GAT3B230 světlá béžová)
- P4

1.

REPASOVANÉ PARKETY - ZBROUŠENY, LAKOVÁNY, V PŘÍPADĚ ROZESCHNUTÍ PARKET JE TŘEBA JE ROZEBRAT A ZNOVU POLOŽIT
2.

2xOSB DESKA 18mm, PERO, DŘÁŽKA, LEPENO, ŠROUBOVÁNO, 36mm
3.

MINERÁLNÍ VLNA AKU TL. 30-80 mm - dle rovinatosti podlah v bytě
4.

VYROVNÁVACÍ ZÁSYP KERAMZIT 1-4mm, 10mm
5.

SEPARAČNÍ FÓLIE
6.

STÁVAJÍCÍ SKLADBA PODLAHY ODSTRANĚNA PO ZÁKLOP/NOSNOU KCI
2.

TRVALE ELASTICKÝ TMEL NA LEPENÍ NA OSB, 3mm
3.

2xOSB DESKA 18mm, PERO, DŘÁŽKA, LEPENO, ŠROUBOVÁNO, 36mm
4.

MINERÁLNÍ VLNA AKU TL. 30-80 mm - dle rovinatosti podlah v bytě
5.

VYROVNÁVACÍ ZÁSYP KERAMZIT 1-4mm, 10mm
6.

SEPARAČNÍ FÓLIE
7.

STÁVAJÍCÍ SKLADBA PODLAHY ODSTRANĚNA PO ZÁKLOP/NOSNOU KCI
1.

REPASOVANÉ PARKETY - ZBROUŠENY, LAKOVÁNY, V PŘÍPADĚ ROZESCHNUTÍ PARKET JE TŘEBA JE ROZEBRAT A ZNOVU POLOŽIT
2.

TRVALE ELASTICKÝ LEPÍČÍ TMEL, 3mm
3.

FLEXIBILNÍ HYDROIZOLAČNÍ STĚRKA, 2 VRSTVY, V ROZÍCH SKLOTEXTINÍ ZESILUJÍCÍ PRVKY, 2mm - PROVÉST I POD ZAŘÍZOVACÍMI PŘEDMĚTY!
4.

BETONOVÝ POTĚR, KARI SÍŤ 10x10x4, 50mm
5.

SEPARAČNÍ FÓLIE
6.

MINERÁLNÍ VLNA AKU TL. 30-80 - dle rovinatosti podlah v bytě
7.

VYROVNÁVACÍ ZÁSYP KERAMZIT 1-4mm, 10mm
8.

SEPARAČNÍ FÓLIE
9.


STÁVAJÍCÍ SKLADBA PODLAHY ODSTRANĚNA PO ZÁKLOP/NOSNOU KCI

LEGENDA MATERIÁLŮ

- STÁVAJÍCÍ KONSTRUKCE
- ZDIVO POROBETONOVÉ - NOVÉ KONSTRUKCE

POZNÁMKY

- DŘÁŽKY PRO INŽENÝRSKÉ SÍTĚ JE TŘEBA VYSEKAT PODLE PROJEKTOVÉ DOKUMENTACE JEDNOTLIVÝCH PROFESÍ.
- U všech výrobků dodávaných na stavbu požadovat technické listy výrobce.
- Podlahy v bytě sjednotit výškově, provést nové nášlapné vrstvy dle specifikace podlah, WC, chodba a koupelna nová dlažba, nová dlažba i v kuchyni.
- Pokud je v koupelně pod stáv. dlažbou/linoelem vyhovující beton, nahradit souvrství podlah složením: Stáv. beton/ nivelační stěrka/ flexi lepidlo/ dlažba.
- V koupelnách osadit zrcadlo a osvětlení zrcadla nad umyvadlem rozměru min. 600x800 mm.
- VE VLHKÉM PROSTŘEDÍ POUŽÍT SÁDROKARTON DO VLHKÉHO PROSTŘEDÍ.
- Dveře do místnosti 109 osadit v místě stávajícího zazděného otvoru.
- Je třeba odstranit omítku poškozenou vlhkostí a provést novou.
- Bude provedena kompletní výmalba bytu, opravy po změnách elektro a ZTI, oškrábání zbývajících maleb, přetmelení, penetrace a 2x výmalba.
- Vzhledem ke stavu omítek je předpoklad oprav ve výši 60% povrchů v bytech.
- Interiérové dveře dodat nové včetně plechových zárubní. Dvevní kování nové nerezové kliky s kulatými rozetami, klíčové dírký s nerez. rozetami.
- Okna v bytě očistit a seřídít, osadit žaluzie.
- NIKA v=1960mm

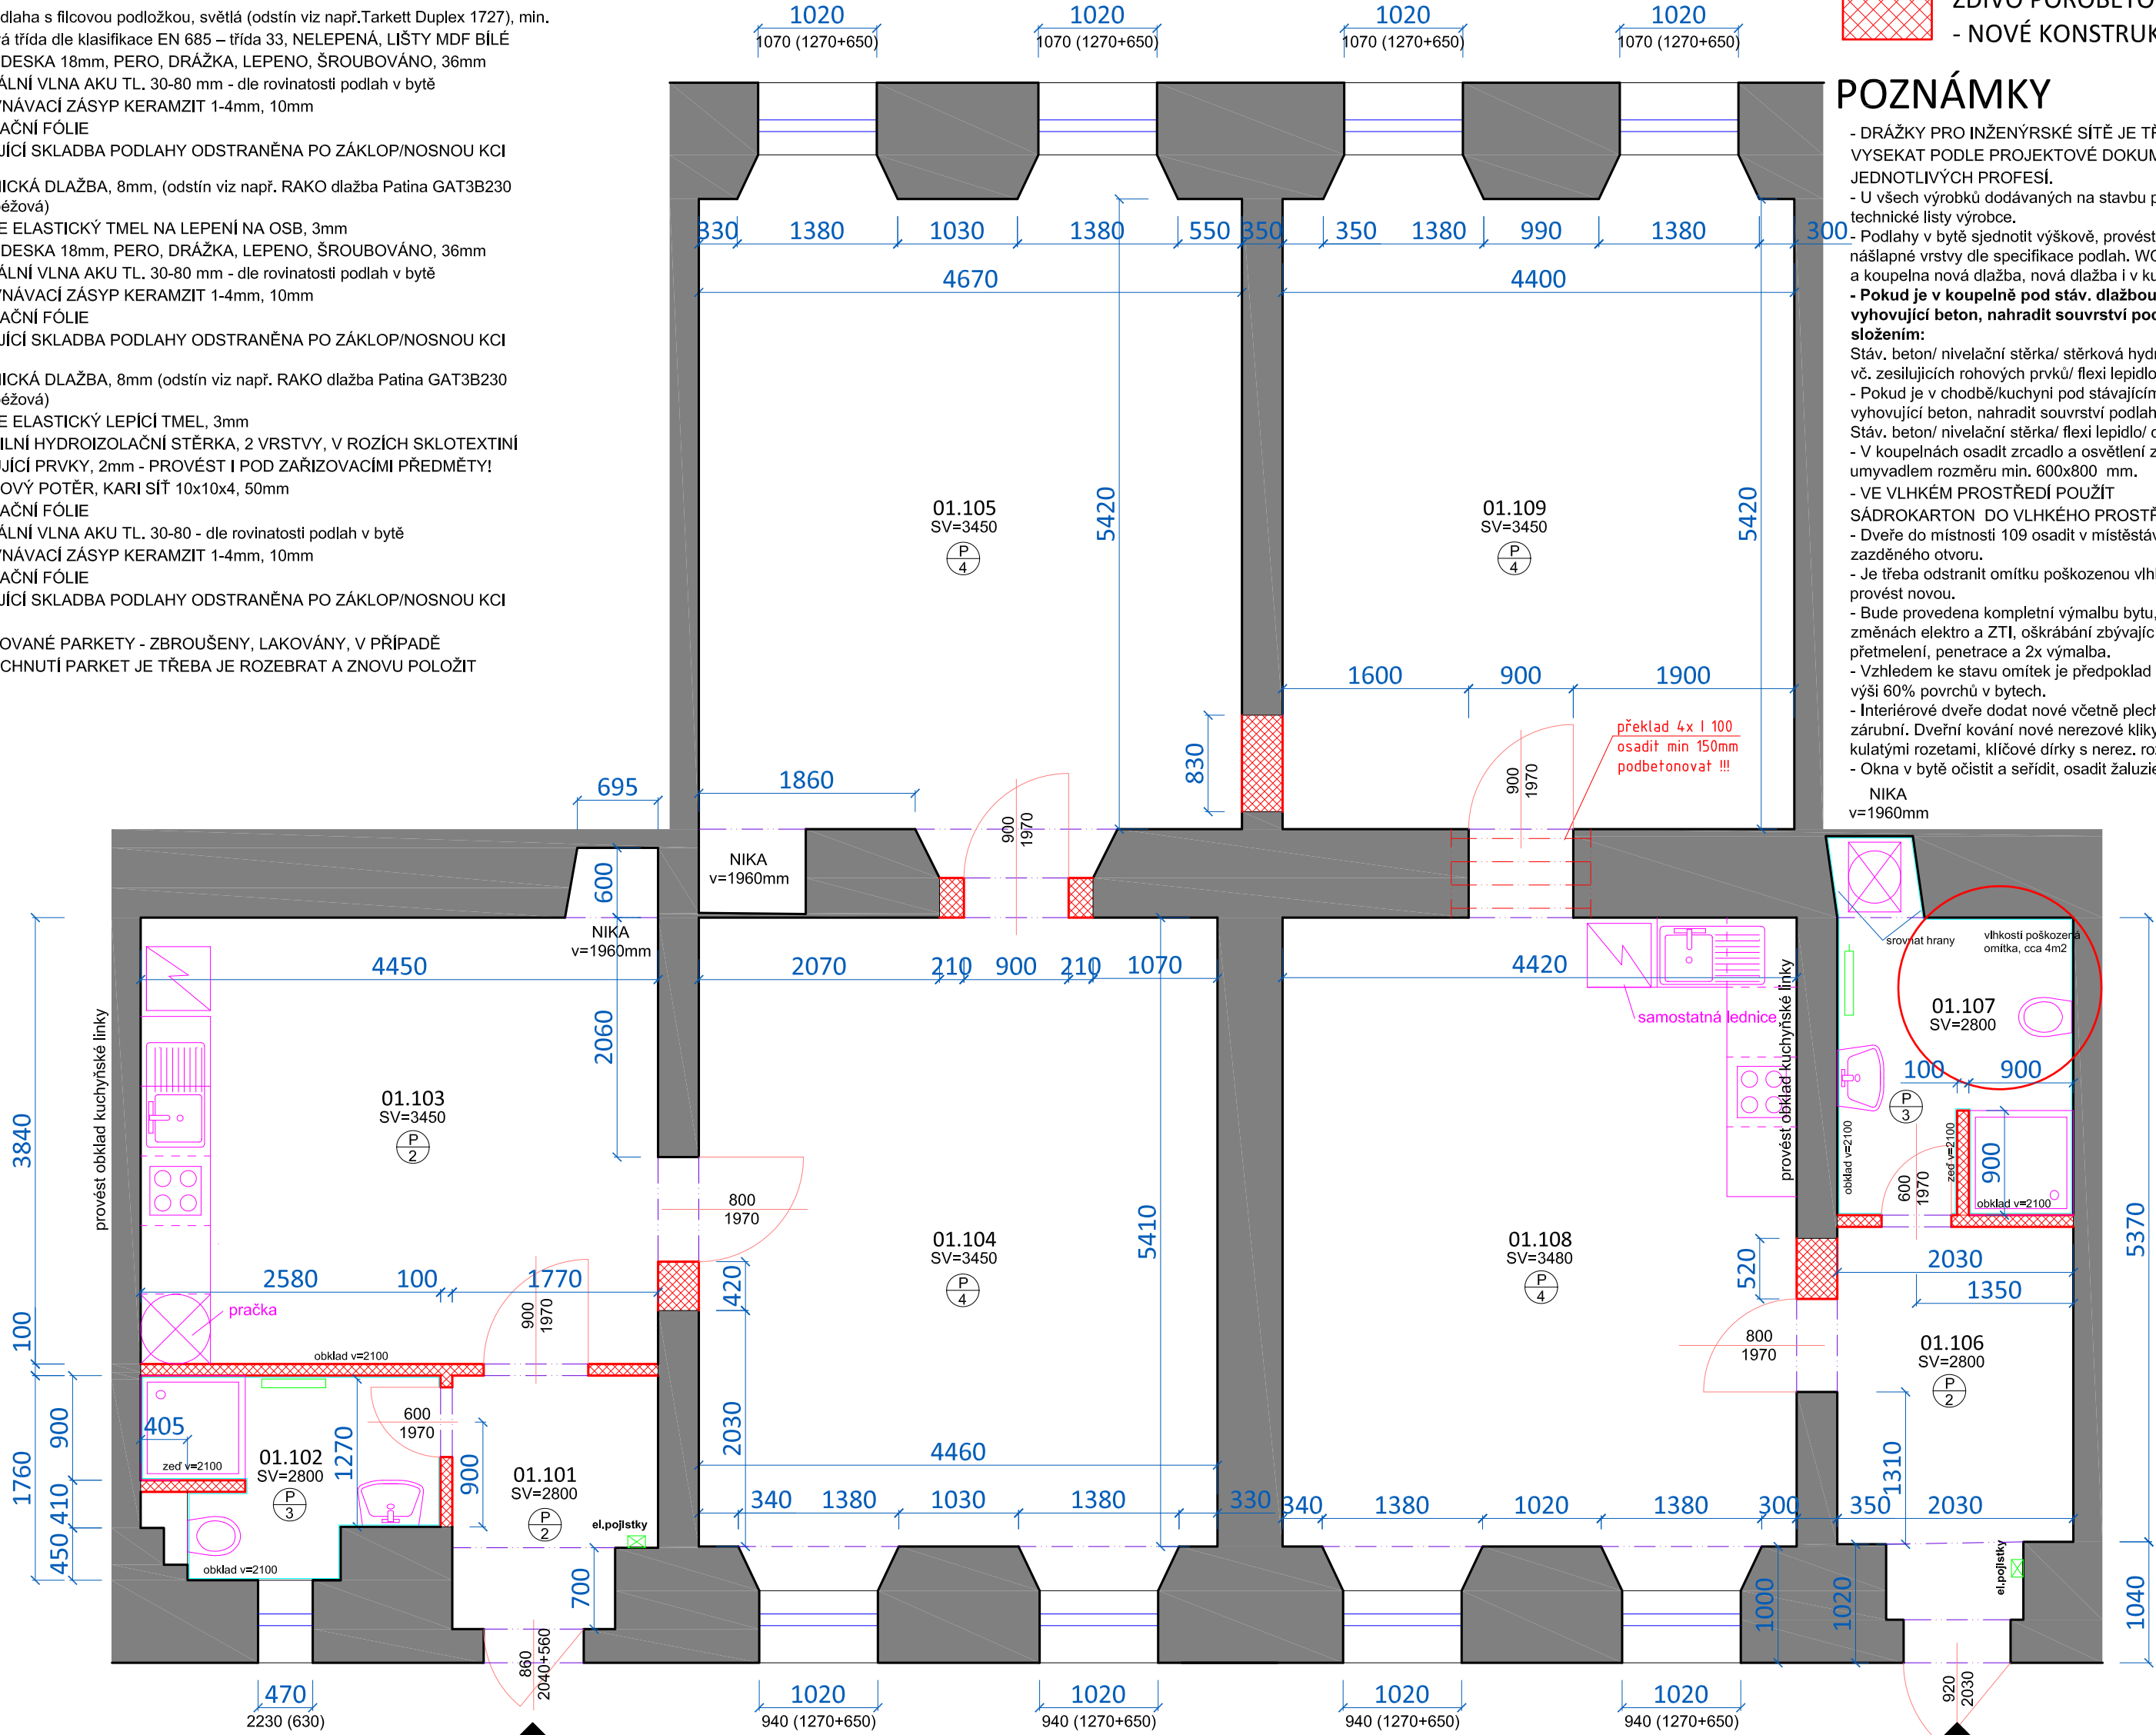

BYT Č.3

BYT Č.2

Tato dokumentace je autorským dílem a může být použita výhradně k účelu na ní uvedenému a smluvně dohodnutému mezi autorem a objednatелеm. Použití pro jiné účely, kopírování, reprodukci, a nebo seznámení třetích osob s obsahem této dokumentace je možné jen v rozsahu smluvně dohodnutém.

LEGENDA MÍSTNOSTÍ

	MÍSTNOST	NÁZEV	PLOCHA (m ²)	PODLAHA	ÚPRAVA STĚN	STROP	sv.výška
byt č.3	01.101	VSTUP	3,5	KER.DLAŽBA	P2	OMÍTKA	2800
	01.102	KOUPELNA	4,0	KER.DLAŽBA	P3	K. OBKLAD 2100mm	2800
	01.103	KUCHYNĚ	17,8	KER.DLAŽBA	P2	OMÍTKA	3450
	01.104	POKOJ	27,5	PARKETY	P4	OMÍTKA	3450
	01.105	POKOJ	25,1	PARKETY	P4	OMÍTKA	3450
byt č.2	01.106	VSTUP	6,3	KER.DLAŽBA	P2	OMÍTKA	2800
	01.107	KOUPELNA	5,7	KER.DLAŽBA	P3	K. OBKLAD 2100mm	2800
	01.108	KUCHYNĚ	24,8	PARKETY	P4	OMÍTKA	3450
	01.109	POKOJ	23,8	PARKETY	P4	OMÍTKA	3450



Stavební úpravy bytů
Brno - Střed
Příční 24, byt č.2, č.3

Brno, Příční 24, byt č. 2, 3
DSP
profese stavební část

stavební objekt SO 01

PŮDORYS

navržený stav
měřítko 1:50

výkres č.: 02
datum 01.11.2015

autorizační razítko, podpis

VIKTORIN
architecture studio

Ing. arch. Jan Viktorin
Zábrdovická 15/16a
www.janviktorin.cz

tel: 724 032 386
614 00 Brno
info@janviktorin.cz