


SITUACE S VYTÝČENÍM – STAVEBNÍ ÚPRAVY 1:250

SSZ 0.49 KOUNICOVA – SLOVÁKOVA

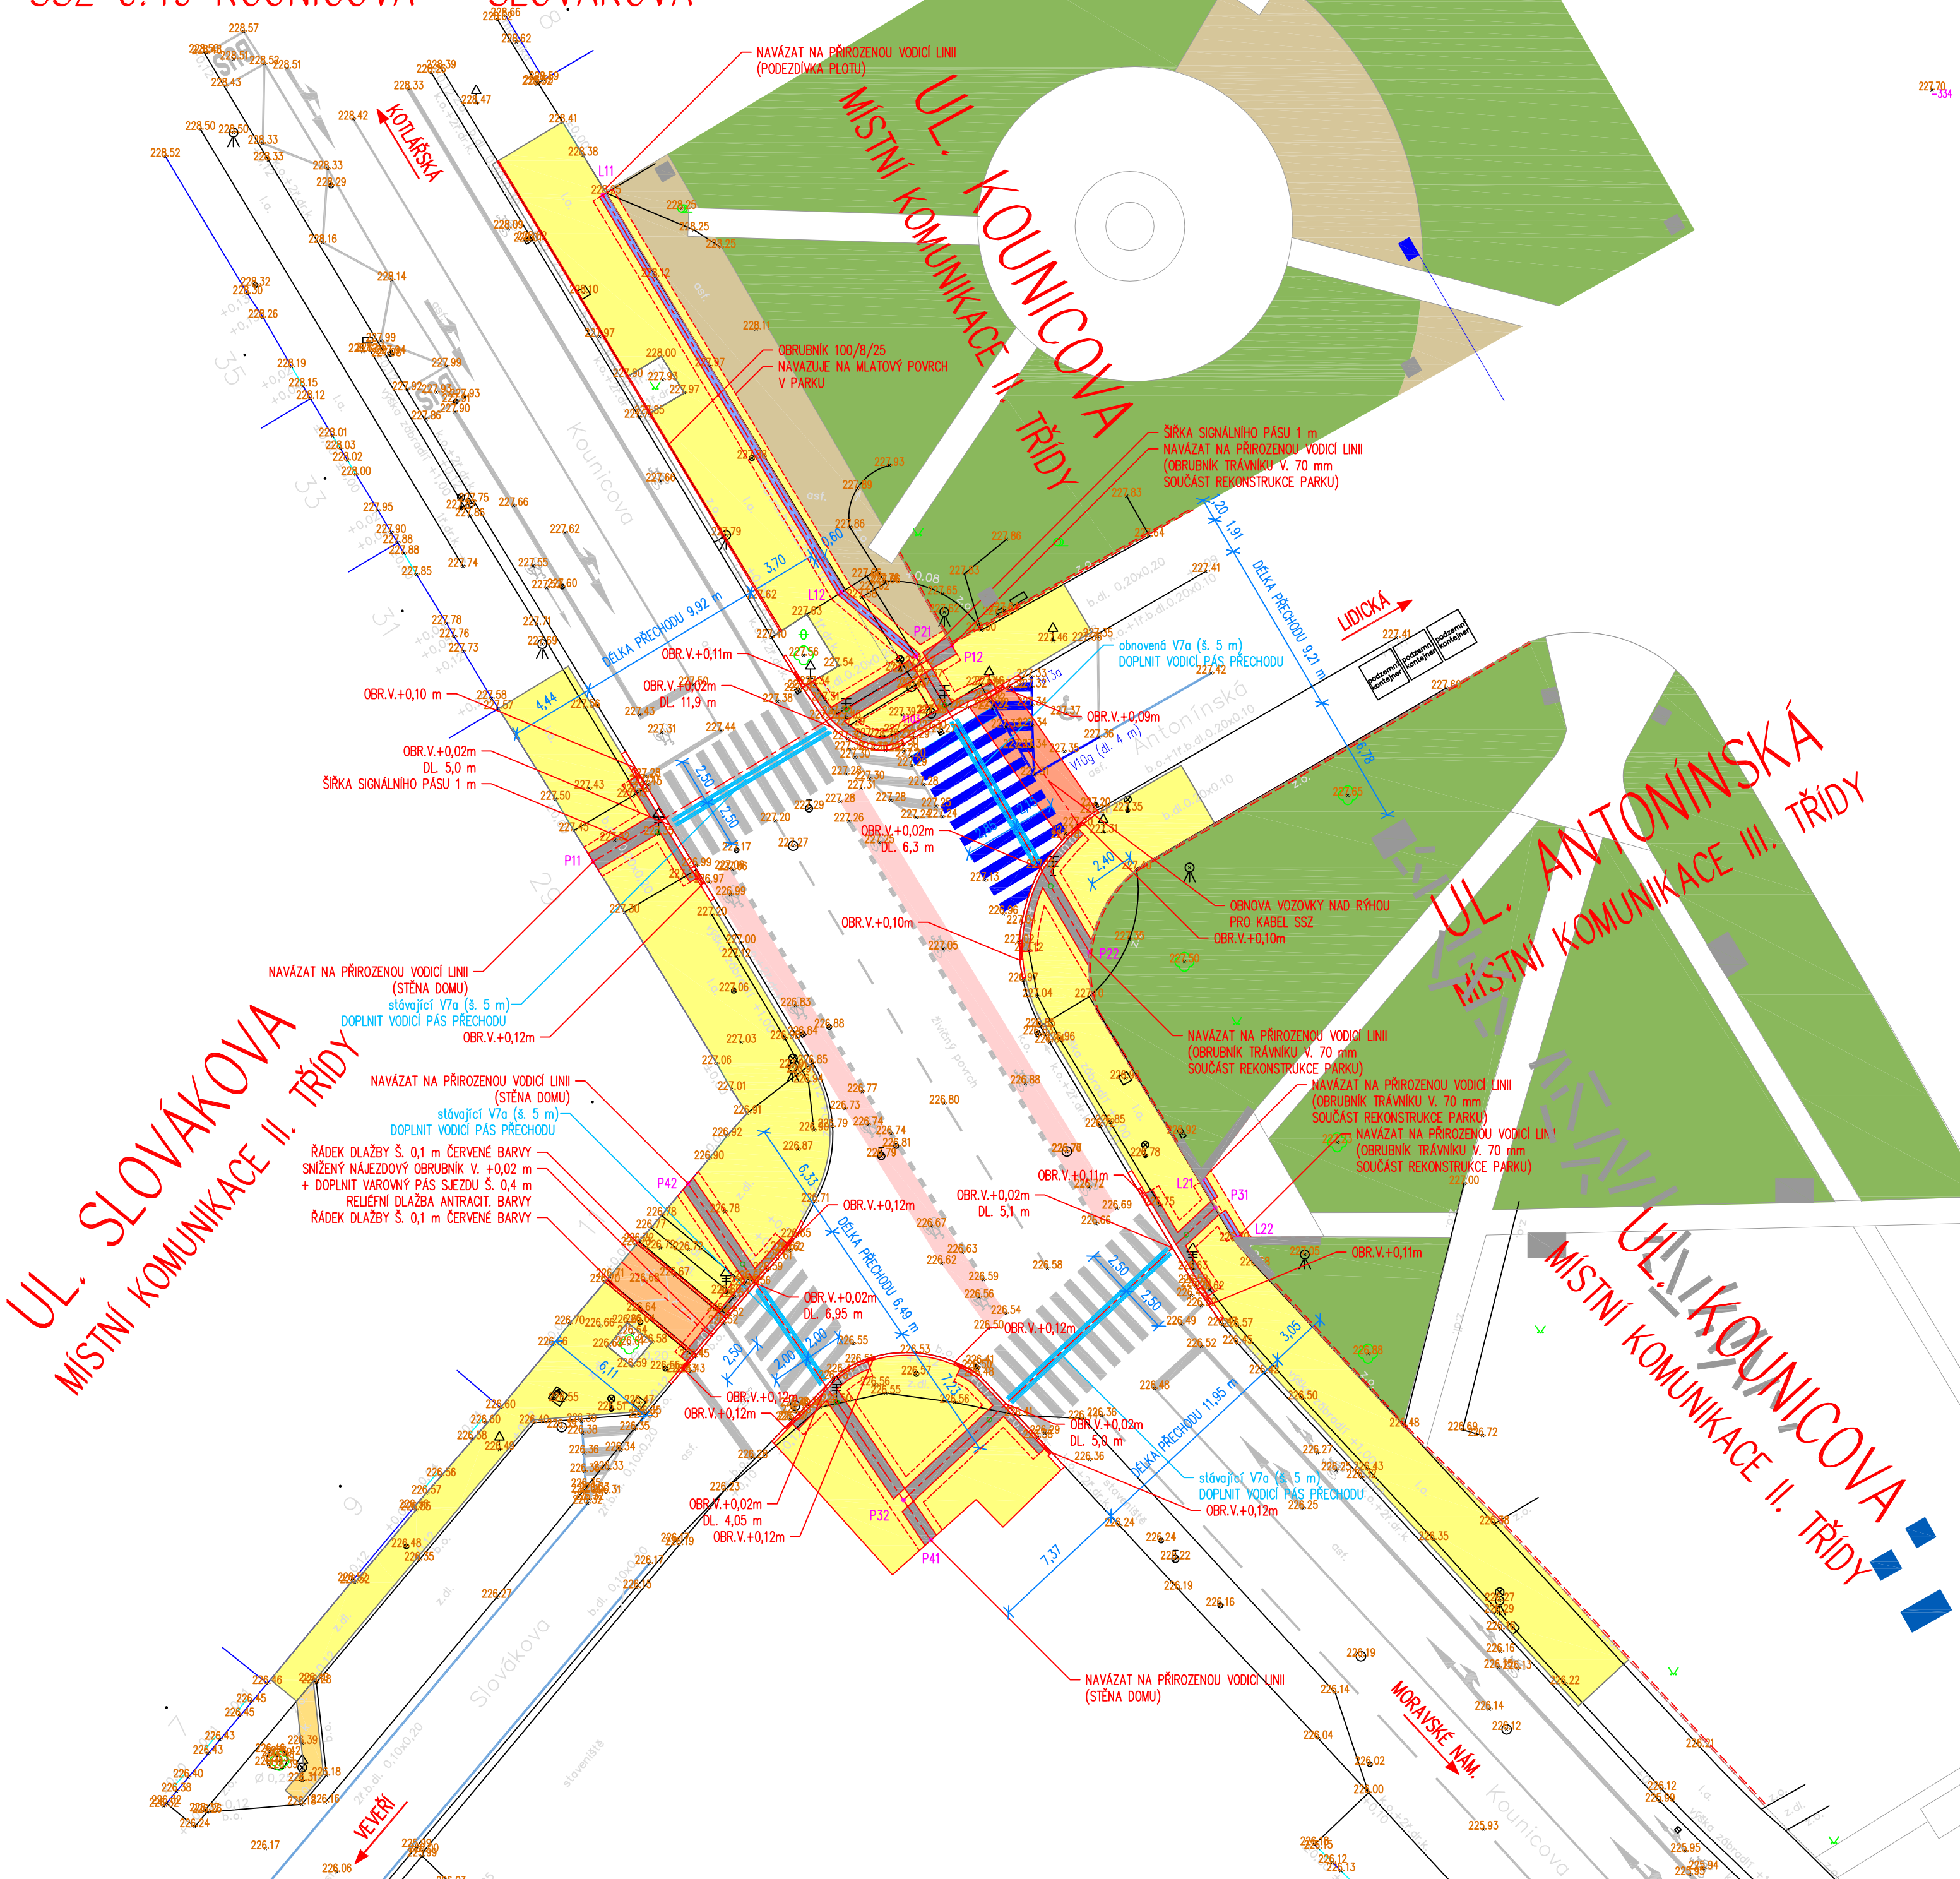

LEGENDA STAVEBNÍCH ÚPRAV:

- VOZOVKA – ASFALTOVÝ BETON
- CHODNÍK – BETONOVÁ DLAŽBA 20/20
- CHODNÍK – KAMENNÁ DLAŽBA 8/10
- SJEZD – BETONOVÁ DLAŽBA 20/10
- BEZBARIEROVÁ ÚPRAVA PŘECHODU S VAROVNÝM A SIGNÁLNÍM PÁSEM
- ◊ P12 VYTÝČOVANÉ BODY OS PŘECHODU
- STOŽAR SSZ

LEGENDA HMATOVÝCH ÚPRAV:

- VAROVNÝ A SIGNÁLNÍ PÁS LEMOVANÝ ROVINNÝMI DLAŽDICEMI: – DLAŽBA BETONOVÁ RELIEFNÍ
- UMĚLÁ VODICÍ LINIE LEMOVANÁ ROVINNÝMI DLAŽDICEMI: – BETONOVÁ DLAŽBA S PODELNÝMI DŘÁŽKAMI

LEGENDA VODOROVNÉHO DOPRAVNÍHO ZNAČENÍ:

- VODOROVNÉ DOPRAVNÍ ZNAČENÍ – STÁVAJÍCÍ
- VODOROVNÉ DOPRAVNÍ ZNAČENÍ – STÁVAJÍCÍ
- VODOROVNÉ DOPRAVNÍ ZNAČENÍ – STÁVAJÍCÍ, OBNOVENÉ
- VODOROVNÉ DOPRAVNÍ ZNAČENÍ – NAVRŽENÉ

SOUŘADNICOVÝ SYSTÉM JTSK
VÝŠKOVÝ SYSTÉM B. p. v.

POZNÁMKA:
1. SOUČÁSTI ZNAČEK V7a JE VODICÍ PÁS PŘECHODU
2. DOPRAVNÍ ZNAČENÍ PROVEST DLE PLATNÝCH TP 65 A TP 133.

PS 401

ODPOVĚDNÝ PROJEKTANT ZAKÁZKY	Ing. Luděk Obrtlík	Ing. Petr Jarolím	DATUM prosrpene 2023
ZODPOVĚDNÝ PROJEKTANT	Ing. Petr Jarolím	Ing. Petr Jarolím	
VYPRACOVAL	Ing. Petr Jarolím	Ing. Petr Jarolím	
KRESLIL	Ing. Petr Jarolím	Ing. Petr Jarolím	
KONTROLOVAL	Ing. Petr Jarolím	Ing. Petr Jarolím	
KRAJSKÝ ÚŘAD	Jihomoravský	Ing. Petr Jarolím	FORMÁT B. p. v.
INVESTOR	Statutární město Brno, Dominikánské nám. 1, 601 67 Brno	Ing. Petr Jarolím	MĚŘÍTKO 1:250
NÁZEV AKCE	Rozvoj dopravní telematiky v letech 2021-2027 - Stavby a rekonstrukce SSZ, část VII. SSZ 0.49 Kounicova - Slovákova	Ing. Petr Jarolím	STUPEŇ DUSP
NÁZEV VÝKRESU	PS 401 SSZ 0.49 Kounicova - Slovákova Situace s vytýčením - stavební úpravy	Ing. Petr Jarolím	ČÍSLO ZAKÁZKY 30/2023
			ARCHIVNÍ ČÍSLO 0330
			ČÍSLO SOUPRAVY 08