


KOLIŠTĚ 57 - Stavební úpravy bytové jednotky č.3 - 2.NP
ZJEDNODUŠENÝ PŮDORYS- Stávající stav,bourací práce

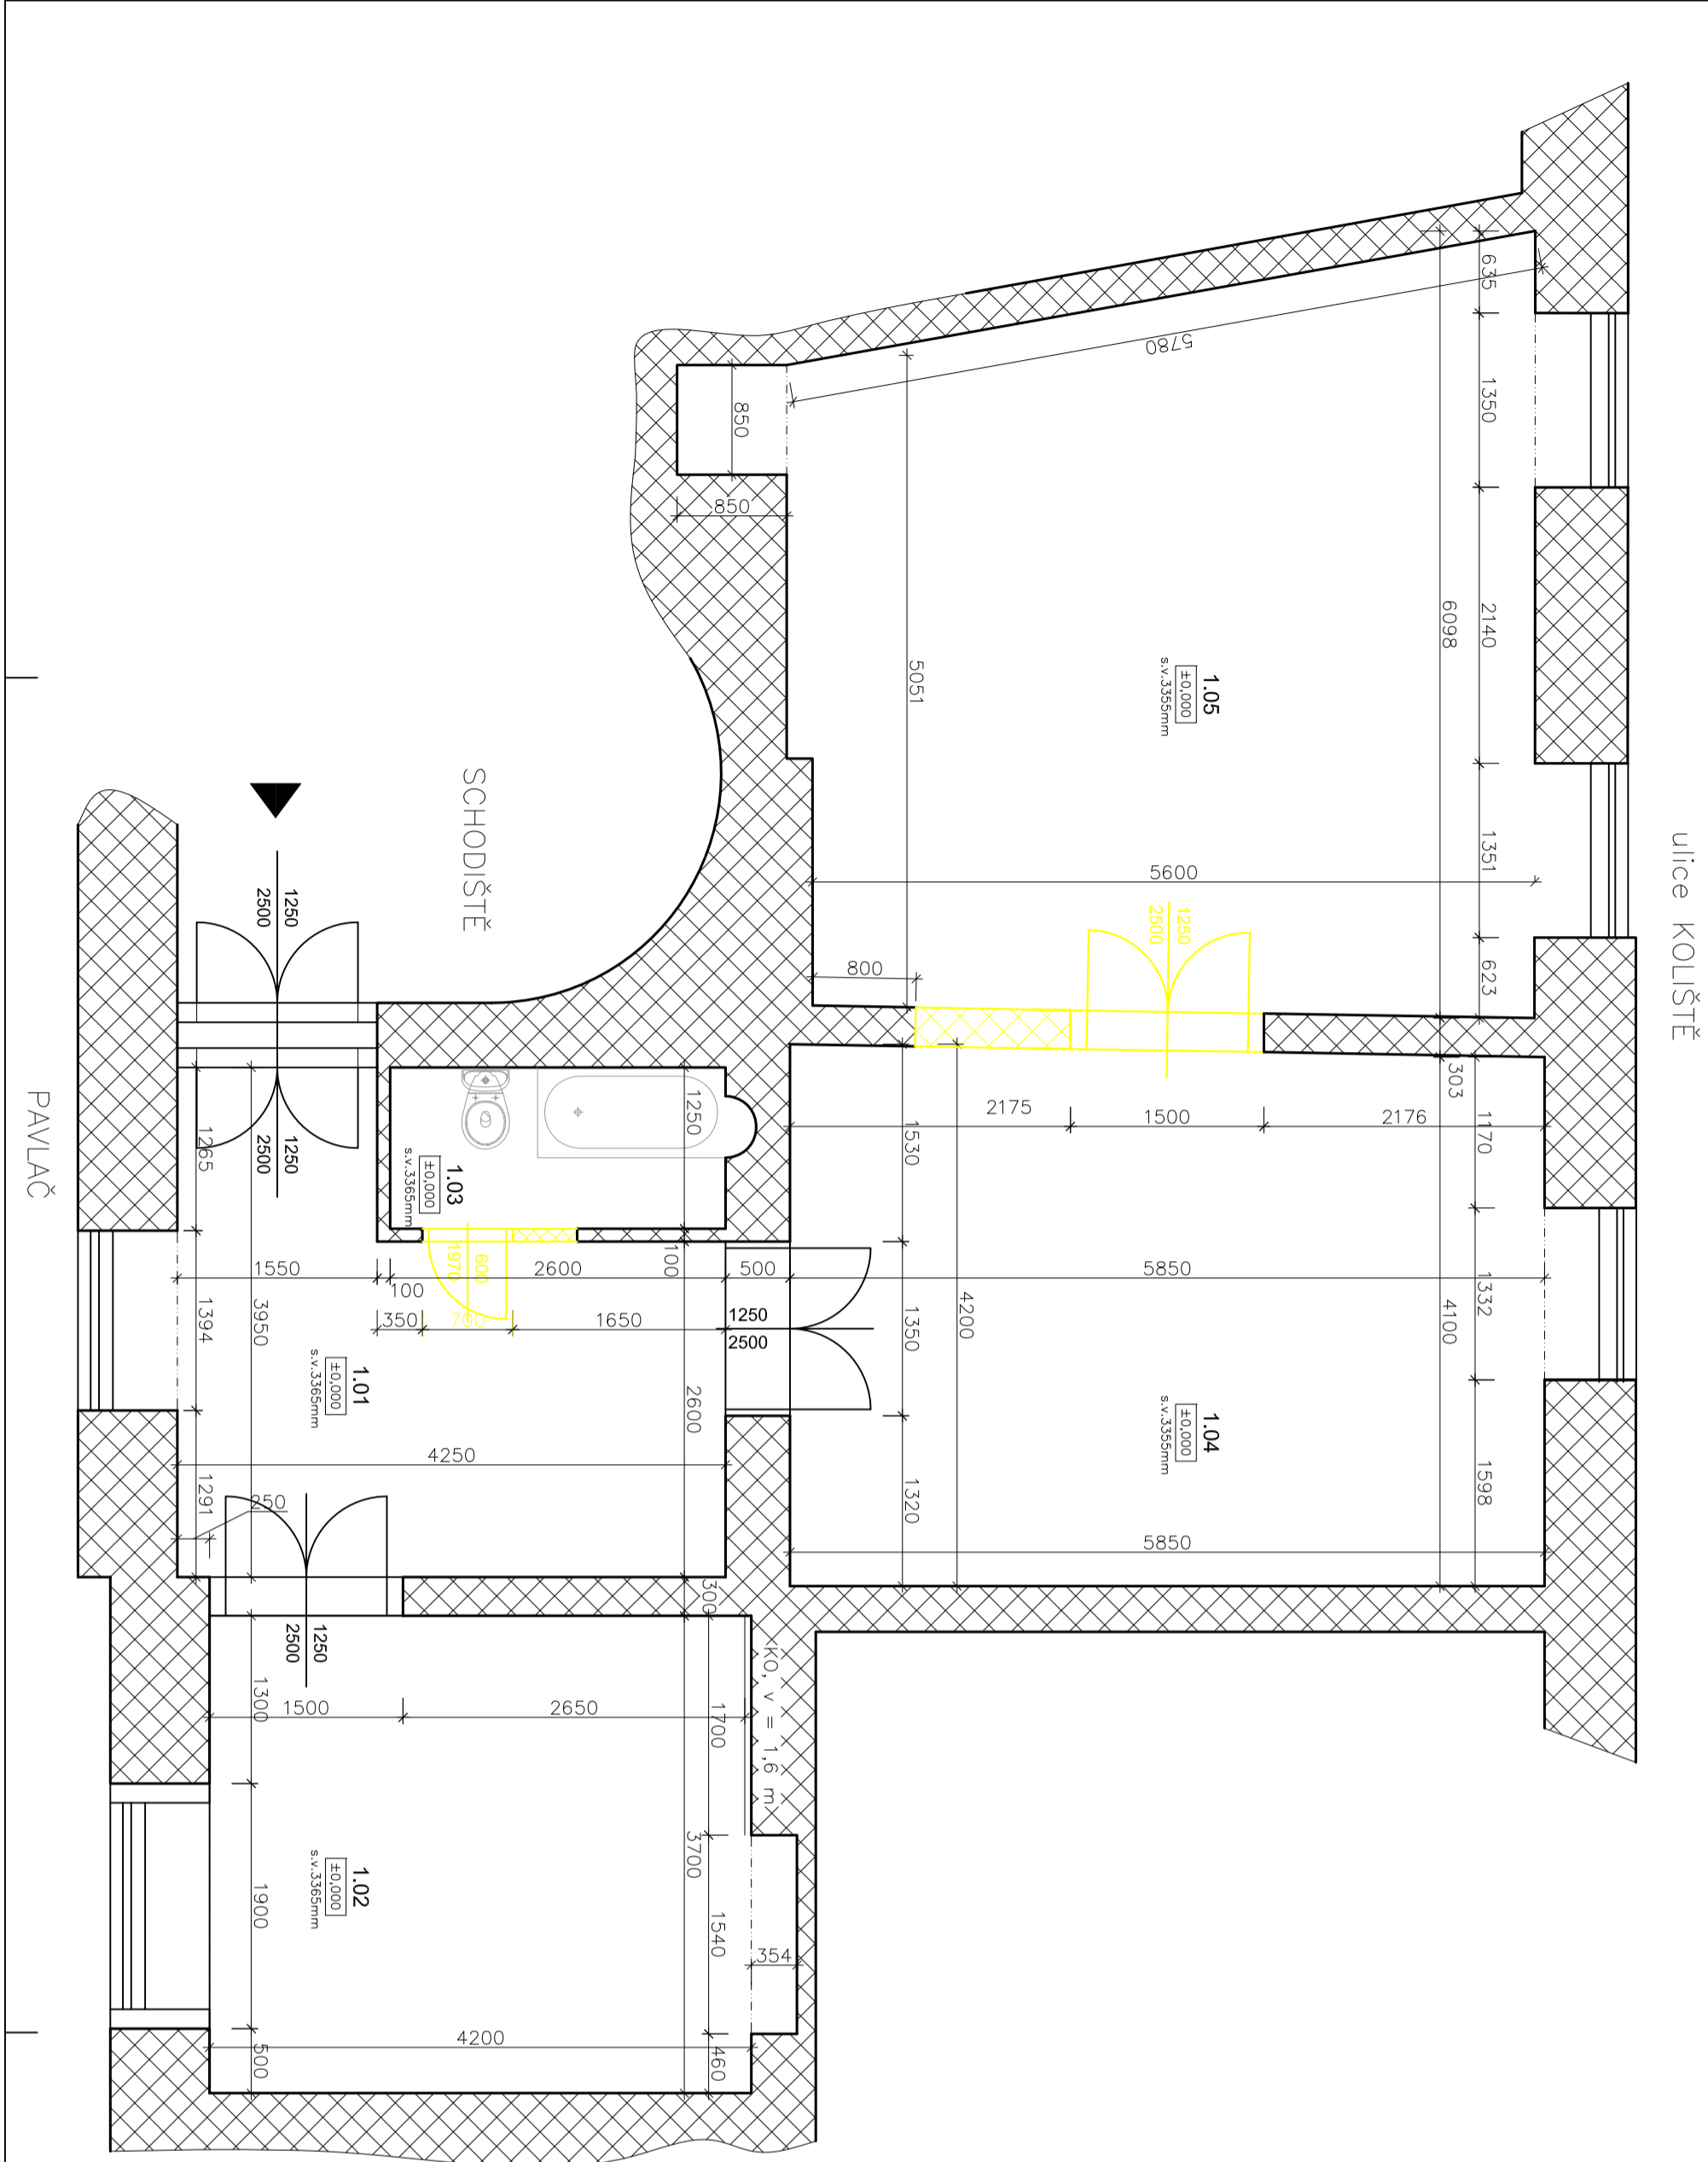

LEGENDA MATERIÁLŮ



STÁVAJÍCÍ ZVNO



BOURANÉ KONSTRUKCE

LEGENDA MÍSTNOSTÍ

OZN.	NÁZEV MÍSTNOSTI	PLOCHA m ²	PODLAHY	STĚNY	STROPY	POZNÁMKA
1.01	PŘEDSÍN	14.62	OSB DESKY	ŠTUK. OMÍTKA	ŠTUK. OMÍTKA	
1.02	KUCHYŇ	17.34	DŘEVO	ŠTUK. OMÍTKA	ŠTUK. OMÍTKA	
1.03	KOUPELNA+WC	3.32	BETON	ŠTUK. OMÍTKA	ŠTUK. OMÍTKA	LÍŠTA
1.04	POKOL	25.52	DŘEVO	ŠTUK. OMÍTKA	ŠTUK. OMÍTKA	LÍŠTA
1.05	POKOL	33.95	DŘEVO	ŠTUK. OMÍTKA	ŠTUK. OMÍTKA	LÍŠTA
CELKEM		94.75				

POZNÁMKA

- STÁVAJÍCÍ NÁSLAPNĚ A DALŠÍ VRSTVY PODLAH (po dřevěný zásek) - ODSTRANIT
- STÁVAJÍCÍ ZAŘÍZOVACÍ PŘEDMĚTY VČ. BATERII - ODSTRANIT
- STÁVAJÍCÍ VESTAVNÉ SKŘINE, DŘEVĚNÝ OKRÁD, POLICE, KUCHYŇSKÁ LINKA, SPORÁK ATD. - ODSTRANIT
- STÁVAJÍCÍ ROZVODY ELEKTROINSTALACE VČ. ROZVODNÉ SKŘINE - ODSTRANIT
- STÁVAJÍCÍ ROZVODY ÚSTŘEDNÍHO VYTÁPĚNÍ VČ. PLYNOVÉHO KOTLE - ODSTRANIT
- STÁVAJÍCÍ OKRÁD, BUDOVA ODSTRANĚN
- PO ODSTRANĚNÍ JEDNOTLIVÝCH VRSTEV STÁVAJÍCÍCH PODLAH MUSÍ BÝT PŘÍZVÁN PROJEKTANT A BUDE UPŘESNĚNA SKLADBA NOVE NAVRŽENÝCH PODLAH

TATO PROJEKTOVÁ DOKUMENTACE NESLOUŽÍ JAKO PROVÁDĚCÍ DOKUMENTACE !

Investor:

Statutární město Brno, Brno-střed, Dominikánská 2, 601 69 BRNO

Stavební úpravy bytové jednotky
Koliště 272/57, parc.č.657, Brno-Zábrdovice (610704)
Koliště 57 - byt č.3, 2.N.P.

Vypracoval:

Ing. T. Baše

Měřítko:

1:50

Č. zakázky:

Paré:

Zodp. projektant:

Ing. T. Baše

Datum:

listopad 2015

Stupeň:

PASPORTIZACE

Příloha:

D.1.1.2

Obsah výkresu:

ZJEDNODUŠENÝ PŮDORYS- Stávající stav,bourací práce