

LEGENDA MÍSTNOSTI:					
OZN.	NÁZEV	POVRCHOVÁ ÚPRAVA PODLAHY	POVRCHOVÁ ÚPRAVA STŘEV	POZN.	POVRCHOVÁ ÚPRAVA STŘECHU
001	CHODBA SE SCHODIŠTĚM	23.21 KERAMICKÁ DLAŽBA	OMITKA		OMITKA
002	SKLAD ÚPŘEBÝ	9.98 KERAMICKÁ DLAŽBA	OMITKA		2.100
003	SKLAD ÚPŘEBÝ	24.02 KERAMICKÁ DLAŽBA	OMITKA		1.600
004	STROJOVNA VZT	24.02 KERAMICKÁ DLAŽBA	OMITKA		1.600
005	PŘÍPRAVNA TUV	24.02 KERAMICKÁ DLAŽBA	OMITKA		1.600
006	SKLAD	24.40 KERAMICKÁ DLAŽBA	OMITKA		1.600
007	SKLADOVÁ MÍSTNOST	10.71 KERAMICKÁ DLAŽBA	OMITKA		1.720
008	TECHNICKÁ MÍSTNOST - VYTĚPENÍ	23.40 KERAMICKÁ DLAŽBA	OMITKA		1.900
009	SKLAD PNE BATERIE	3.58 KERAMICKÁ DLAŽBA	OMITKA		2.150

LEGENDA MATERIÁLŮ:


- SPÁŠKOVÁ KANALIZACE, PP HIF, (NAPŘ. TĚRA OSMA)

VEDENÍ POD STŘEPEM


- KLESAJÍCÍ POTRUBÍ

- STUPNĚJÍCÍ POTRUBÍ

- SVISLÉ DEŠŤOVÉ SVODY, PŘÍRODNÍ ŘEZN

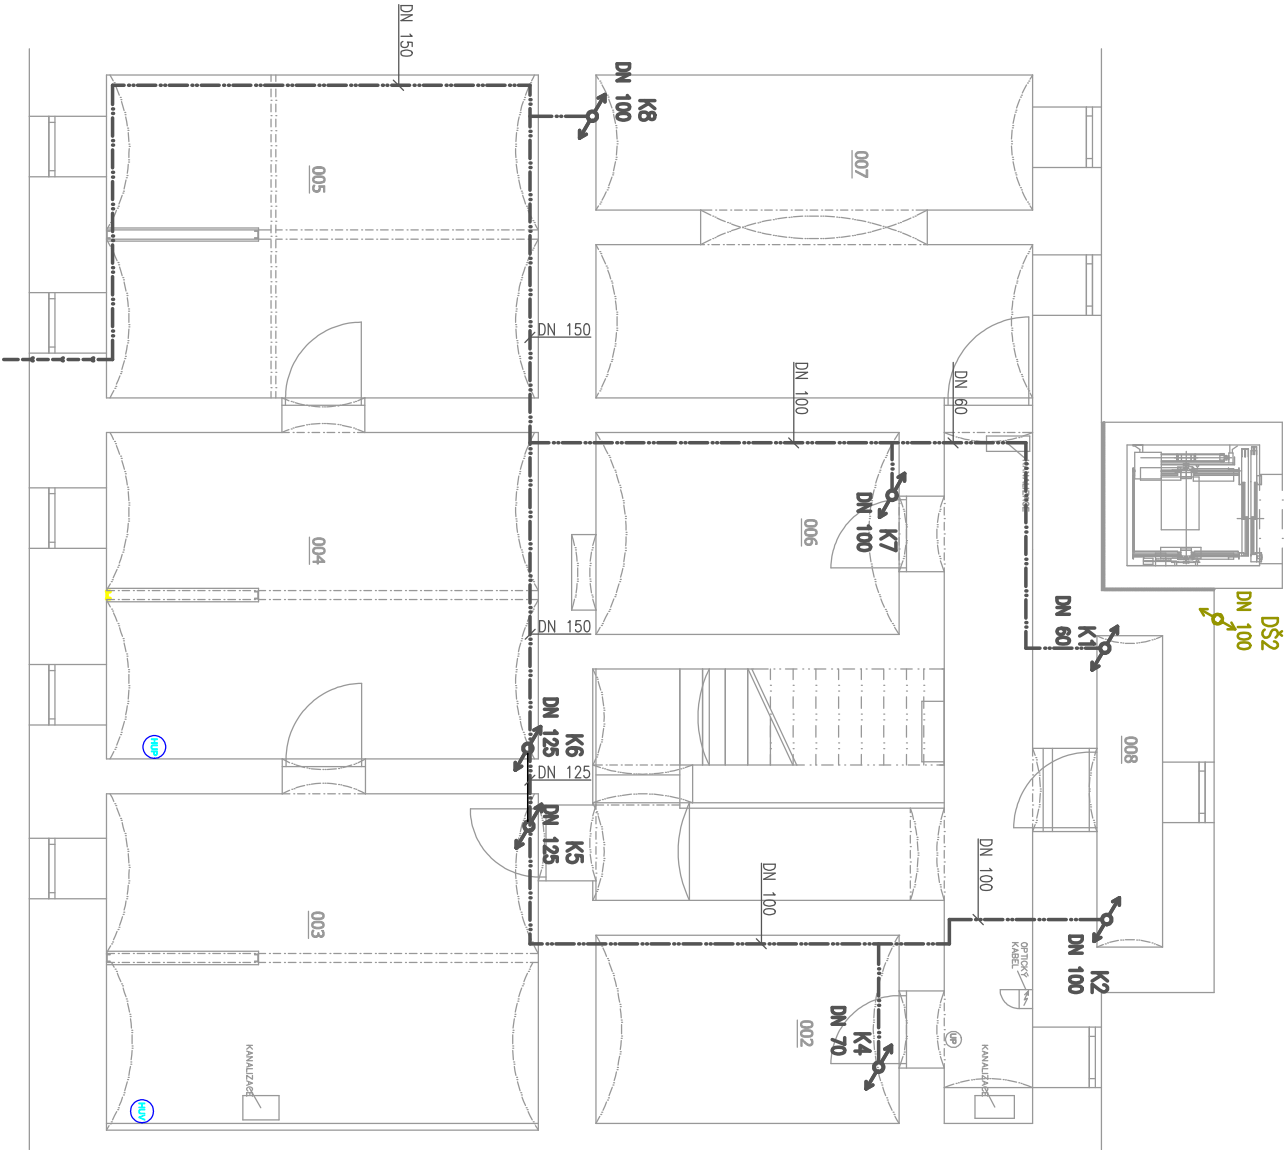

± 0,000 = 201,330 m n. m.

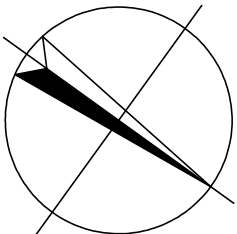

Autorizace projektu:		Ing. Vladimír Petroš	Otisk razítka:
Vedoucí/kontrola projektu		Ing. Petr Zavadil	
Vypracoval:		Ing. Alžběta Jurajdová	
Kreslil:		Ing. Alžběta Jurajdová	
Kroj: Jihomoravský		Místo: Plynárenská 91/4, 602 00 Brno - Zábřovice, parc. č. 872	Účel projektu: ÚS + DSP
Investor: Statutární město Brno, městská část Brno - střed, Dominikánské náměstí 196/1, 602 00 Brno			
Název staveb:			
Obsah výkresu: Půdorys 1PP - Nový stav			
Datum: 7/2024		Číslo archivní(zakázky): 45/20	Měřítko: 1:100
Datum expedice/verze: 27.7. 2024 / V1		Formát výkresu: 2x A4	
Číslo výkresu: D.1.4a-01		Paré číslo:	

SPZ DESIGN

SPZ DESIGN, s.r.o.

Moravská 359/13

779 00 Olomouc - Holice

IČ: 278 31 132

telefon: 585 150 411

e-mail: spz.design@seznam.cz

web: www.spzdesign.cz