



POZN: PROJEKT JE POUZE V ROZSAHU PRO STAVEBNÍ ŘÍZENÍ  
PŘESNÉ DIMENZOVÁNÍ, SPECIFIKACE MATERIÁLŮ A TECHNOLOGIE BUDE UPŘESNĚNA V PROVADECNÍM PROJEKTU

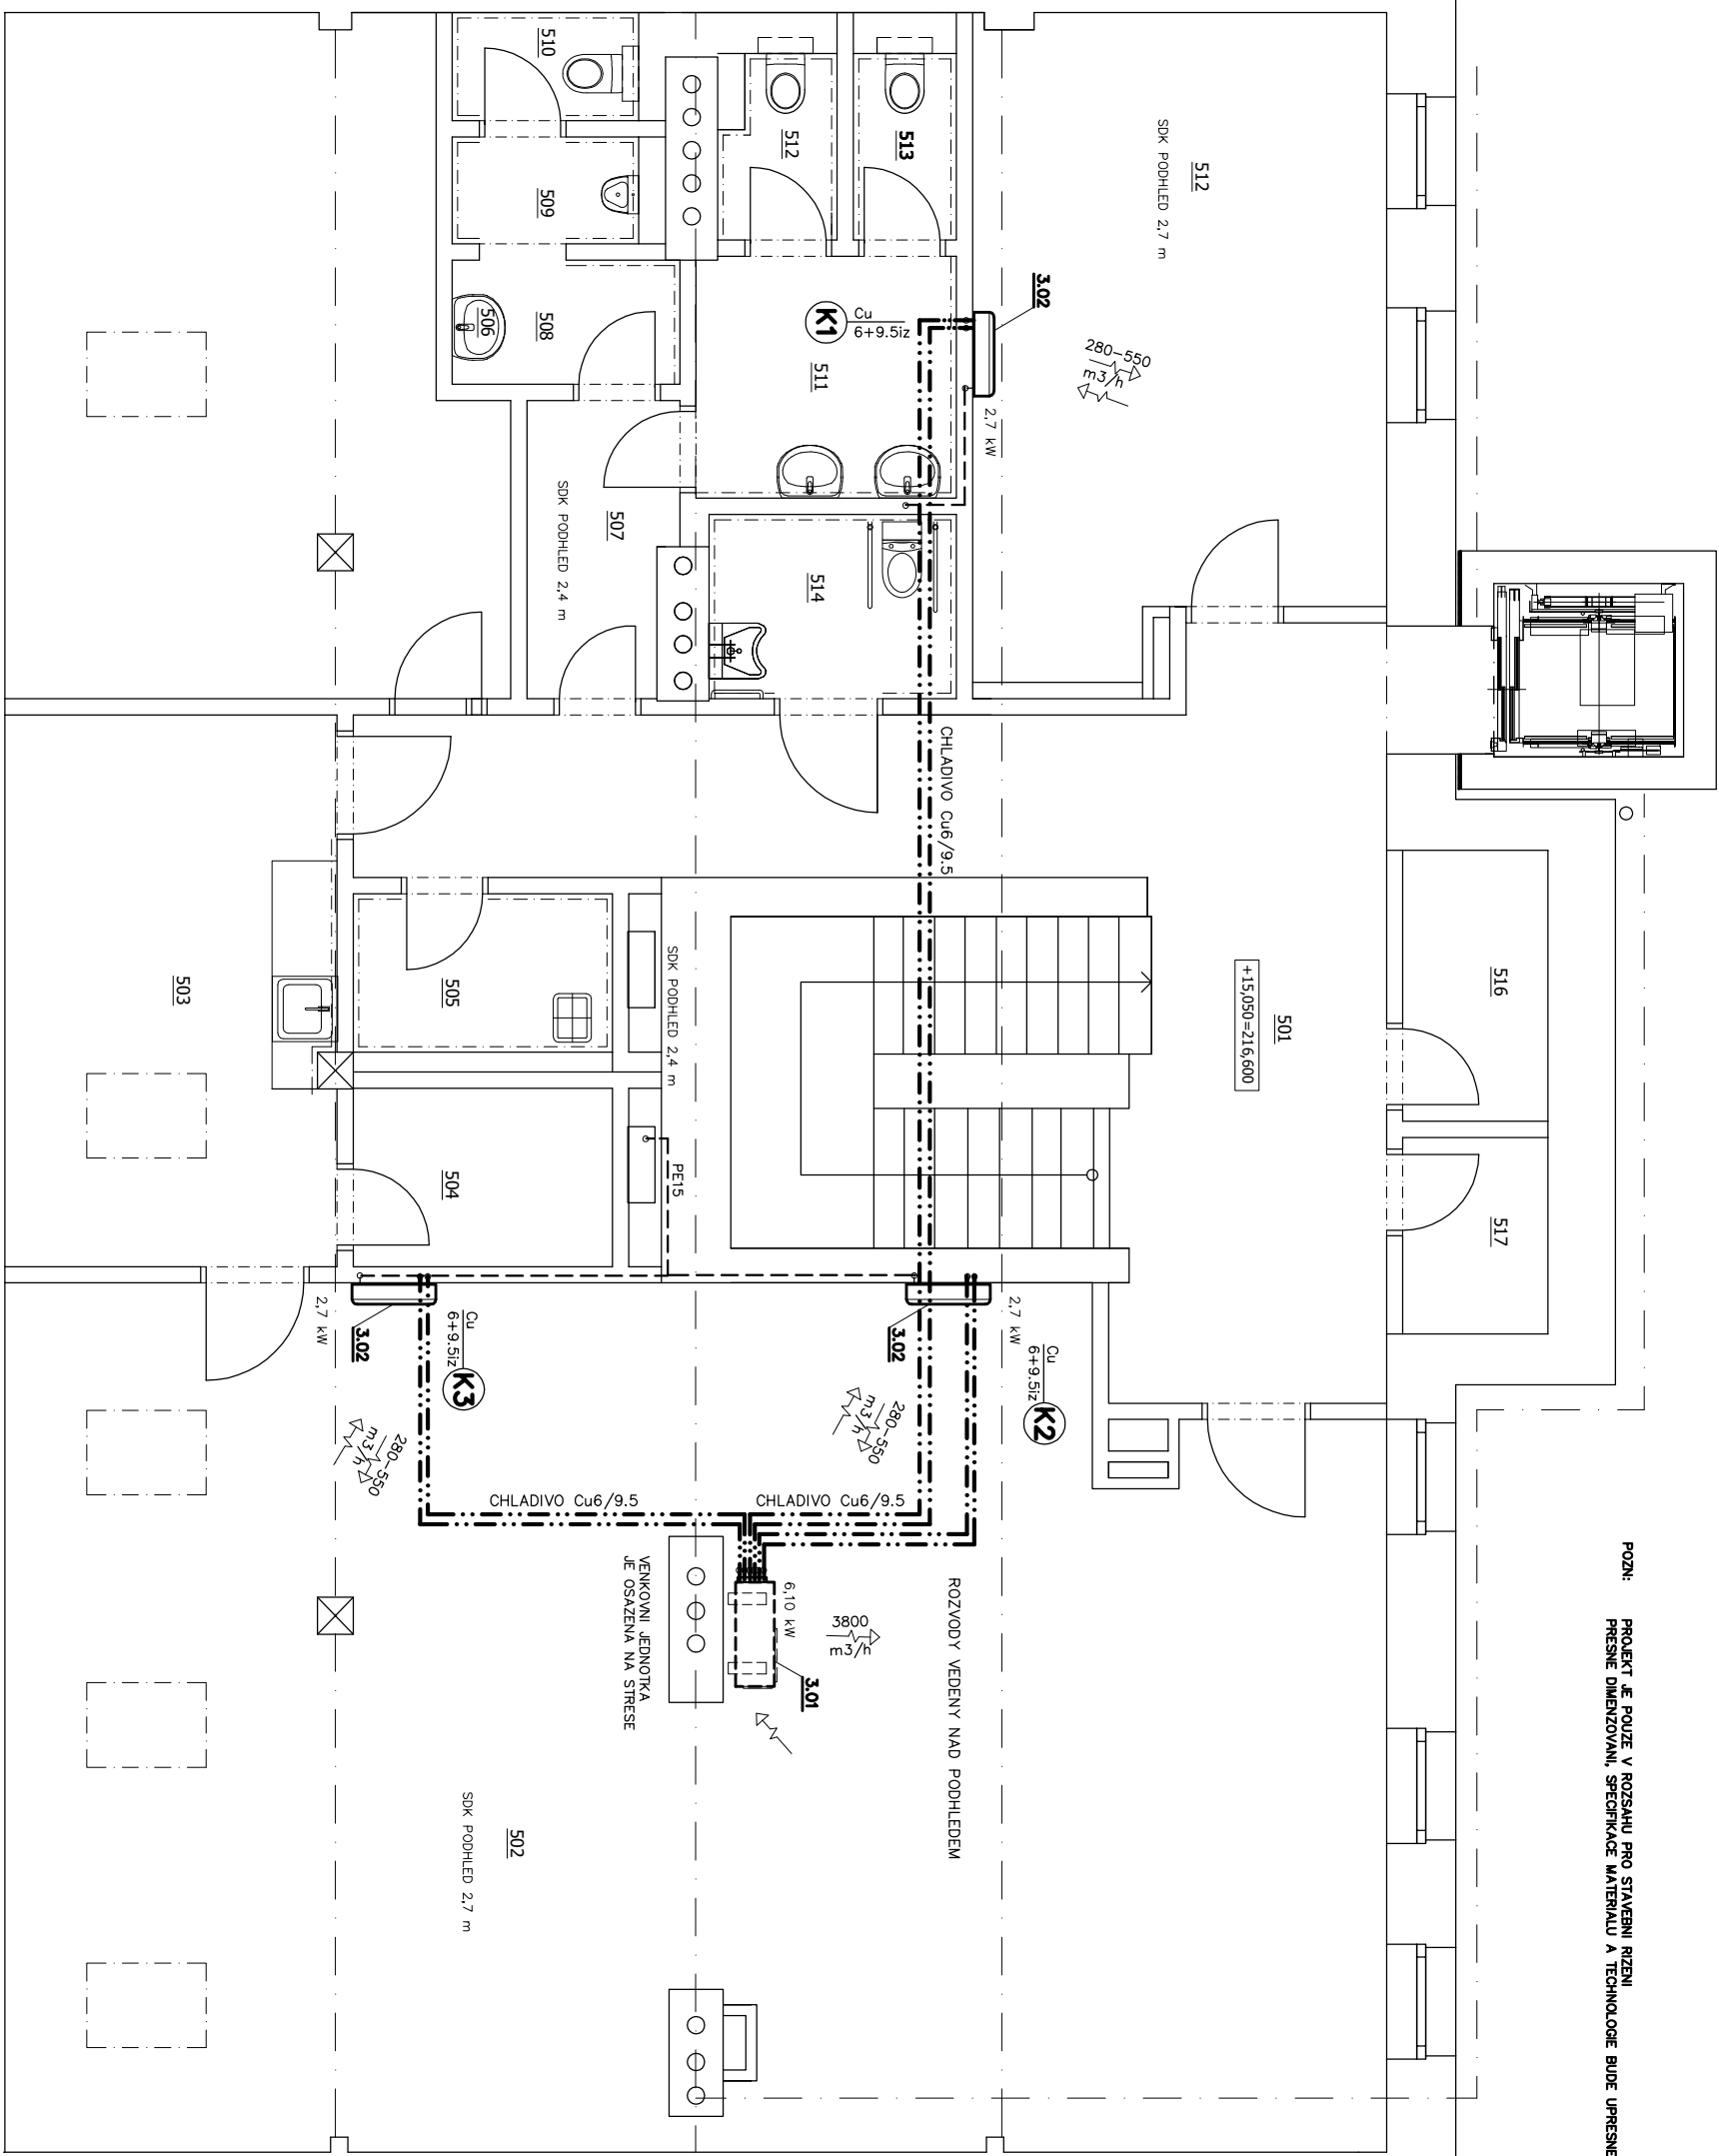

- CHLADIVO Cu6/9.5
- KLIMATIZACE, VNITRNÍ JEDNOTKA
- KLIMATIZACE, VNITRNÍ JEDNOTKA
- PRŮTOK VZDUCHU V MÍSTNOSTI

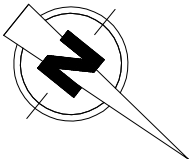

LEGENDA MÍSTNOSTÍ:

OZN.	NÁZEV	POCITA (m <sup>2</sup> )
501	CHODBA SE SCHODIŠTĚM	37,80
502	SPOL. TECHNICKÁ MÍSTNOST	96,55
503	KUCHYNKA	15,88
504	SKLAD LÚŽKOVIN	3,83
505	UKLIDOVÁNÍ MÍSTNOST	3,50
506	SKLAD	27,01
507	CHODBA	3,30
508	WC MUŽI - PŘEDSÍN	2,40
509	WC MUŽI PISOAR	1,69
510	WC MUŽI	1,72
511	WC ŽENY - PŘEDSÍN	5,35
512	WC ŽENY	1,72
513	WC ŽENY	1,63
514	WC BEZBARIÉROVÉ	3,86
515	KANCELÁŘ SOC. PRACOVNÍKA	21,95
516	UPS VÝTAHU	3,35
517	SKLAD PNE VÁTERNÍ	2,43

Autorizace projektu:	Ing. Vladimír Petroš	Otisk razítka:	<div><div>SPZ DESIGN</div><div>SPZ DESIGN, s.r.o. Moravská 359/13 779 00 Olomouc - Holice IČ: 278 31 132 telefon: 585 150 411 e-mail: spz.design@seznam.cz web: www.spzdesign.cz</div></div>	
Vedoucí/kontrola projektu	Ing. Petr Zavadil			
Vypracoval:	Ing. Jaroslav Galáš			
	ČKAIT: 1200642			
Kreslil:	Ing. Jaroslav Galáš			
	-	Účel projektu:	ÚS + DSP	
Kraj: Jihomoravský	Místo: Plynářská 91/4, 602 00 Brno - Zábřovice, parc. č. 872	Datum:	7/2024	
Investor: Statutární město Brno, městská část Brno - střed, Dominikánské náměstí 196/1, 602 00 Brno		Číslo archivní(zakázky):	45/20	
Název stavby:	Plynářská 4, Brno rekonstrukce domu		Datum expedice/verze:	27.7.2024 /V1
Obsah výkresu: Půdorys 5.NP - klimatizace		Formát výkresu:		
		Měřítko: 1:70	Paré číslo:	
		Číslo výkresu: D1.4d-08		