


1.NP

BYTOVÝ DŮM čp. 54

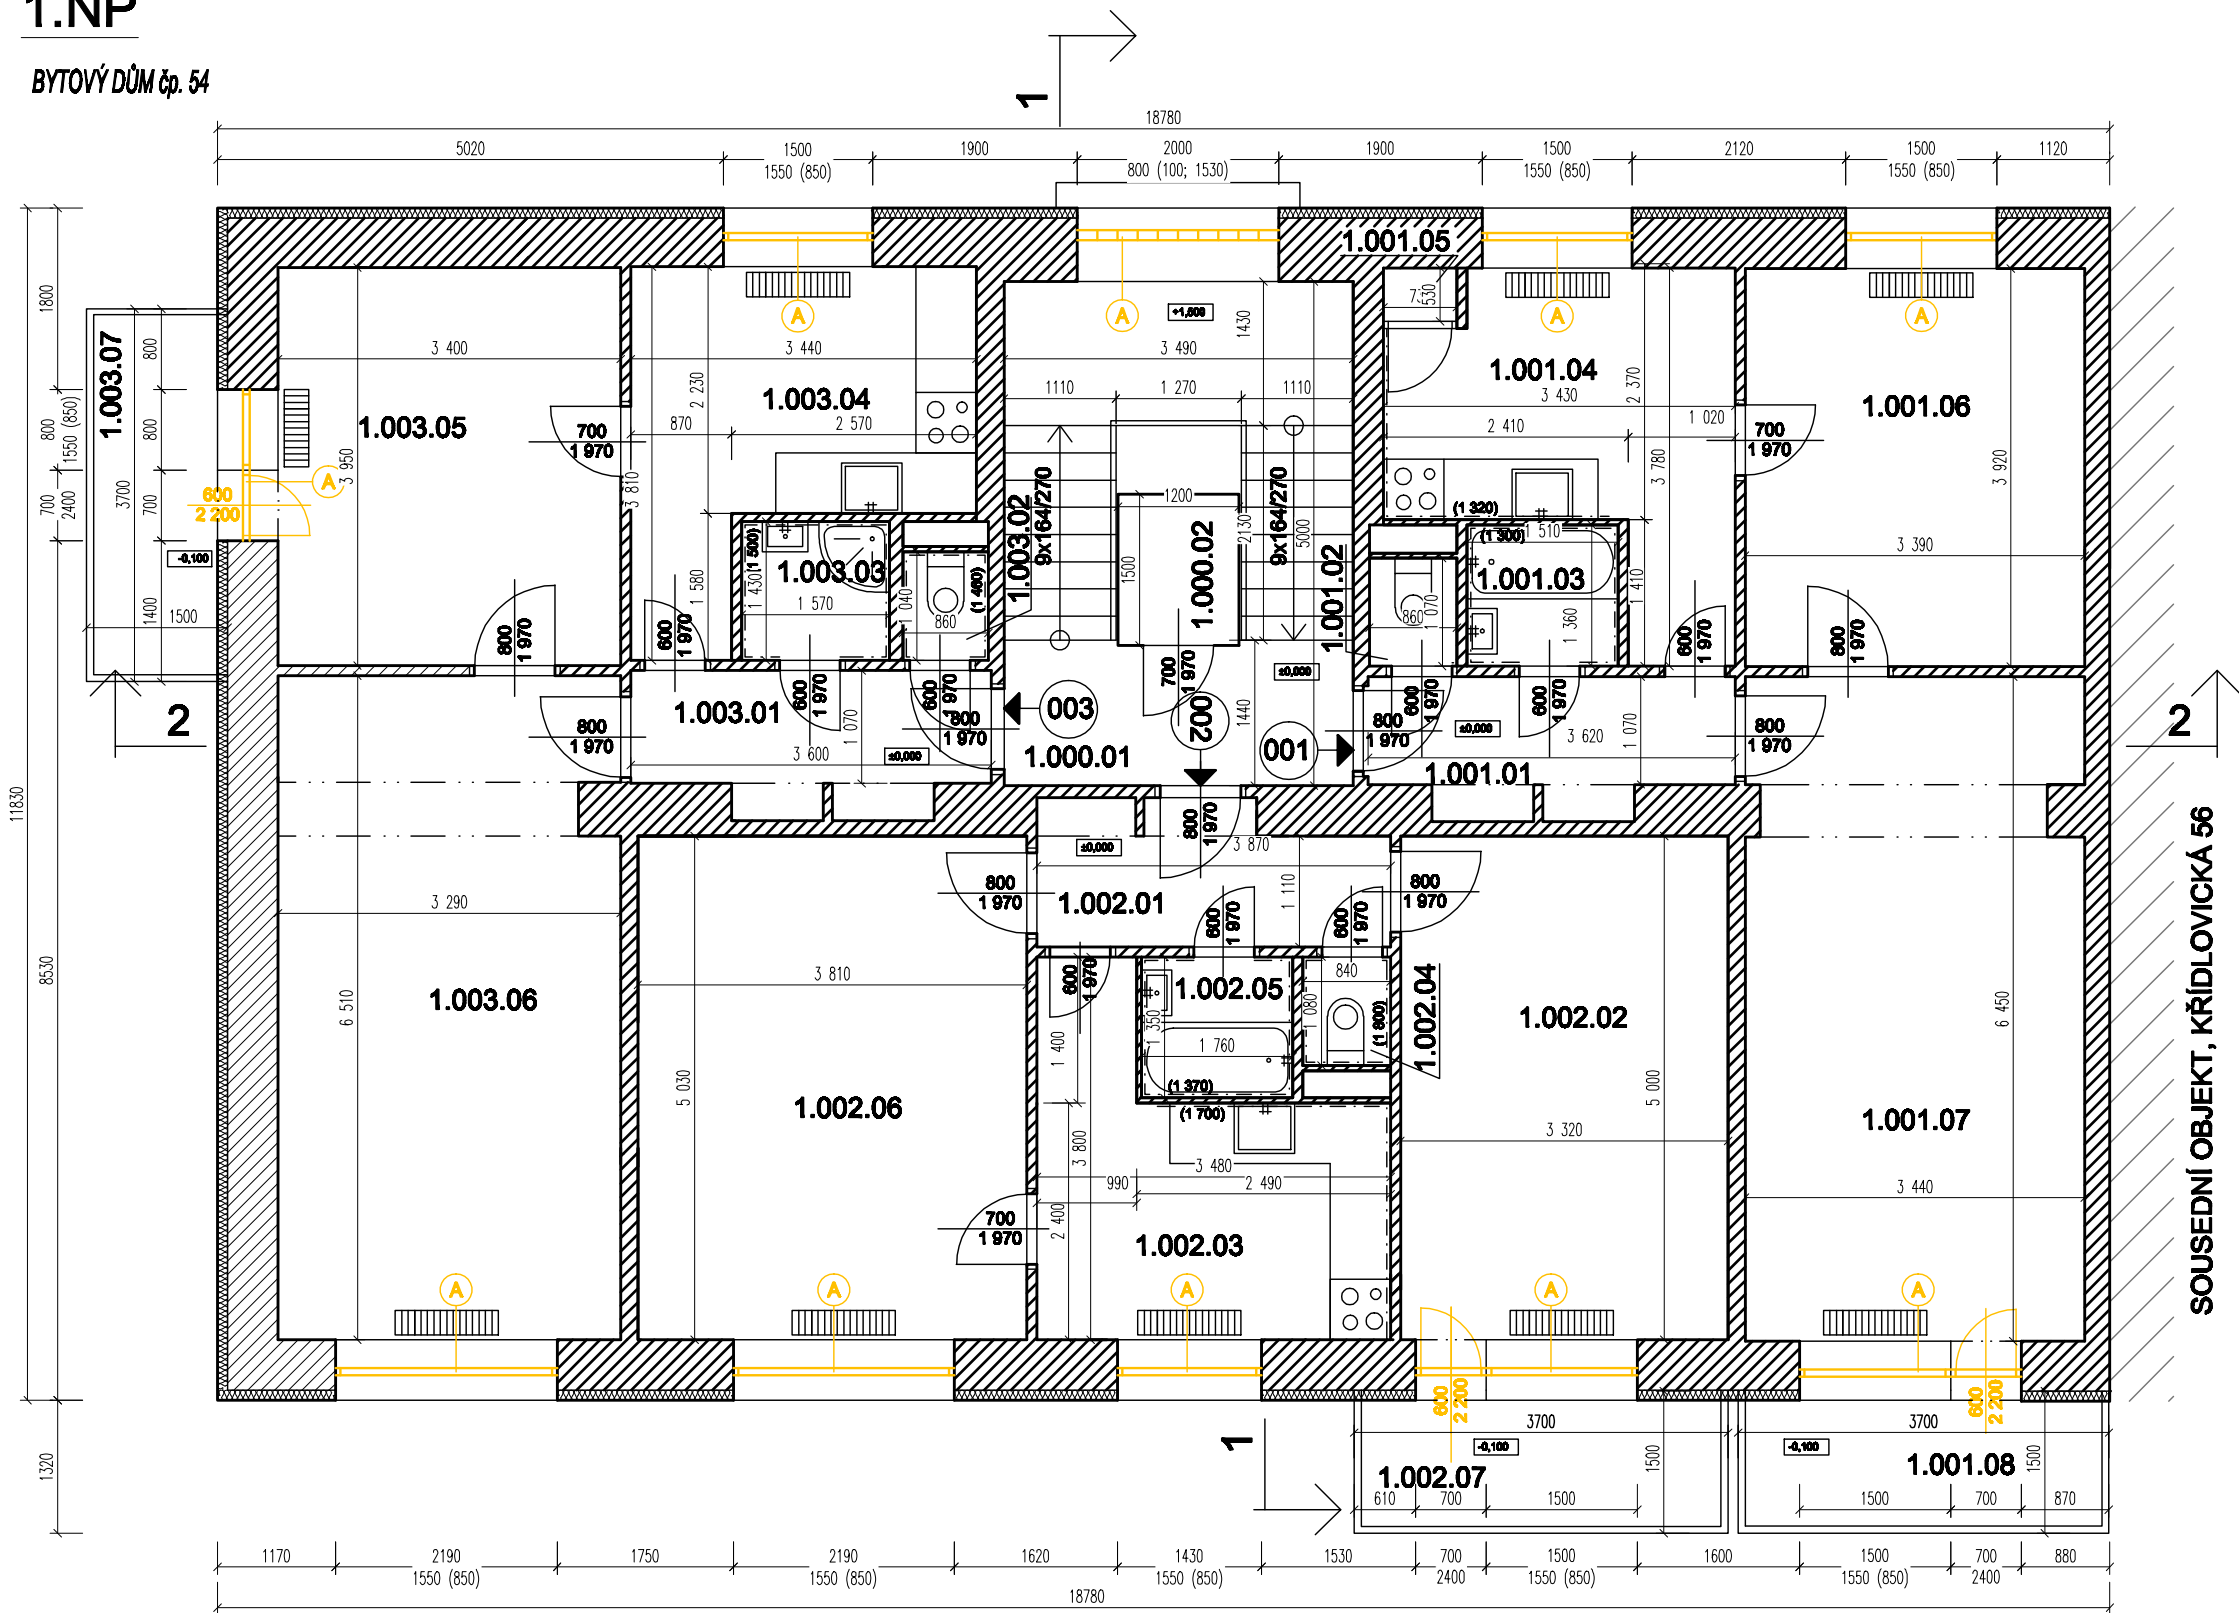

LEGENDA MÍSTNOSTÍ


PROSTOR	OZN.	NÁZEV	PLOCHA m2	PODLAHA
SPOLEČNÝ	1.000.01	SCHODIŠTĚ	15,7	TERACO+DLAŽBA
	1.000.02	VÝTAH	1,8	-
CELKEM			17,5	
CELKOVÁ PODLAHOVÁ PLOCHA			18,5	
001	1.001.01	CHODBA	4,6	PVC
	1.001.02	WC	0,9	PVC
	1.001.03	KOUPELNA	2,1	PVC
	1.001.04	KUCHYŇ	11,0	KOBEREC
	1.001.05	SPÍŽ	0,4	PVC
	1.001.06	POKOJ	13,3	KOBEREC
	1.001.07	POKOJ	22,2	KOBEREC
	1.001.08	LODŽIE	4,7	PVC
CELKEM			59,2	
CELKOVÁ PODLAHOVÁ PLOCHA			61,8	
002	1.002.01	CHODBA	4,9	PVC
	1.002.02	POKOJ	16,6	PARKETY
	1.002.03	KUCHYŇ	9,1	PVC
	1.002.04	WC	0,9	DLAŽBA
	1.002.05	KOUPELNA	2,4	DLAŽBA
	1.002.06	POKOJ	19,2	PARKETY
	1.002.07	LODŽIE	4,8	BETON MAZANINA
CELKEM			57,9	
CELKOVÁ PODLAHOVÁ PLOCHA			61,3	
003	1.003.01	CHODBA	4,5	DLAŽBA
	1.003.02	WC	0,9	DLAŽBA
	1.003.03	KOUPELNA	2,2	DLAŽBA
	1.003.04	KUCHYŇ	10,7	DLAŽBA
	1.003.05	POKOJ	13,4	PARKETY
	1.003.06	POKOJ	21,1	PARKETY
	1.003.07	LODŽIE	5,0	KOBEREC
CELKEM			57,8	
CELKOVÁ PODLAHOVÁ PLOCHA			61,5	

LEGENDA KONSTRUKCÍ

- STÁVAJÍCÍ KONSTRUKCE - BUDOU ZACHOVÁNY
- BOURANÉ KONSTRUKCE
- ODSTRANĚNÍ PŮVODNÍHO OKNA/DVEŘÍ/LUXFÉRŮ

DETAIL BOURÁNÍ OKNA

M 1:25

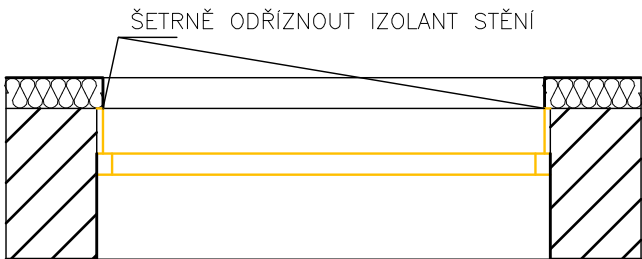

Ing. arch. DAVID HOFFMANN		
GENERÁLNÍ PROJEKTANT:	Ing. arch. DAVID HOFFMANN	ING. ARCH. DAVID HOFFMANN ARCHITEKT
HP / ZODPOVĚDNÝ PROJEKTANT:	Ing. arch. DAVID HOFFMANN	ŠTURBOVA 29, 02-616 00 BRNO E-MAIL: DAVESH@VOLNY.CZ TEL: 784 82 044
ZPRACOVAL:	PATRIK MATUŠKA, Bc. PETR CIPRYŠ	
NÁZEV AKCE:	KŘÍDLOVICKÁ čp. 54 - REKONSTRUKCE Výměna výplní	DATUM 07/2010
		FORMÁT 2xM
NÁZEV VÝKRESU:	BOURACÍ PRÁCE - PŮDORYS 1.NP	MĚŘÍTKO: 1:75
		ČÍSLO VÝKRESU: D.1.1.02