


1.NP

BYTOVÝ DŮM č.p. 60

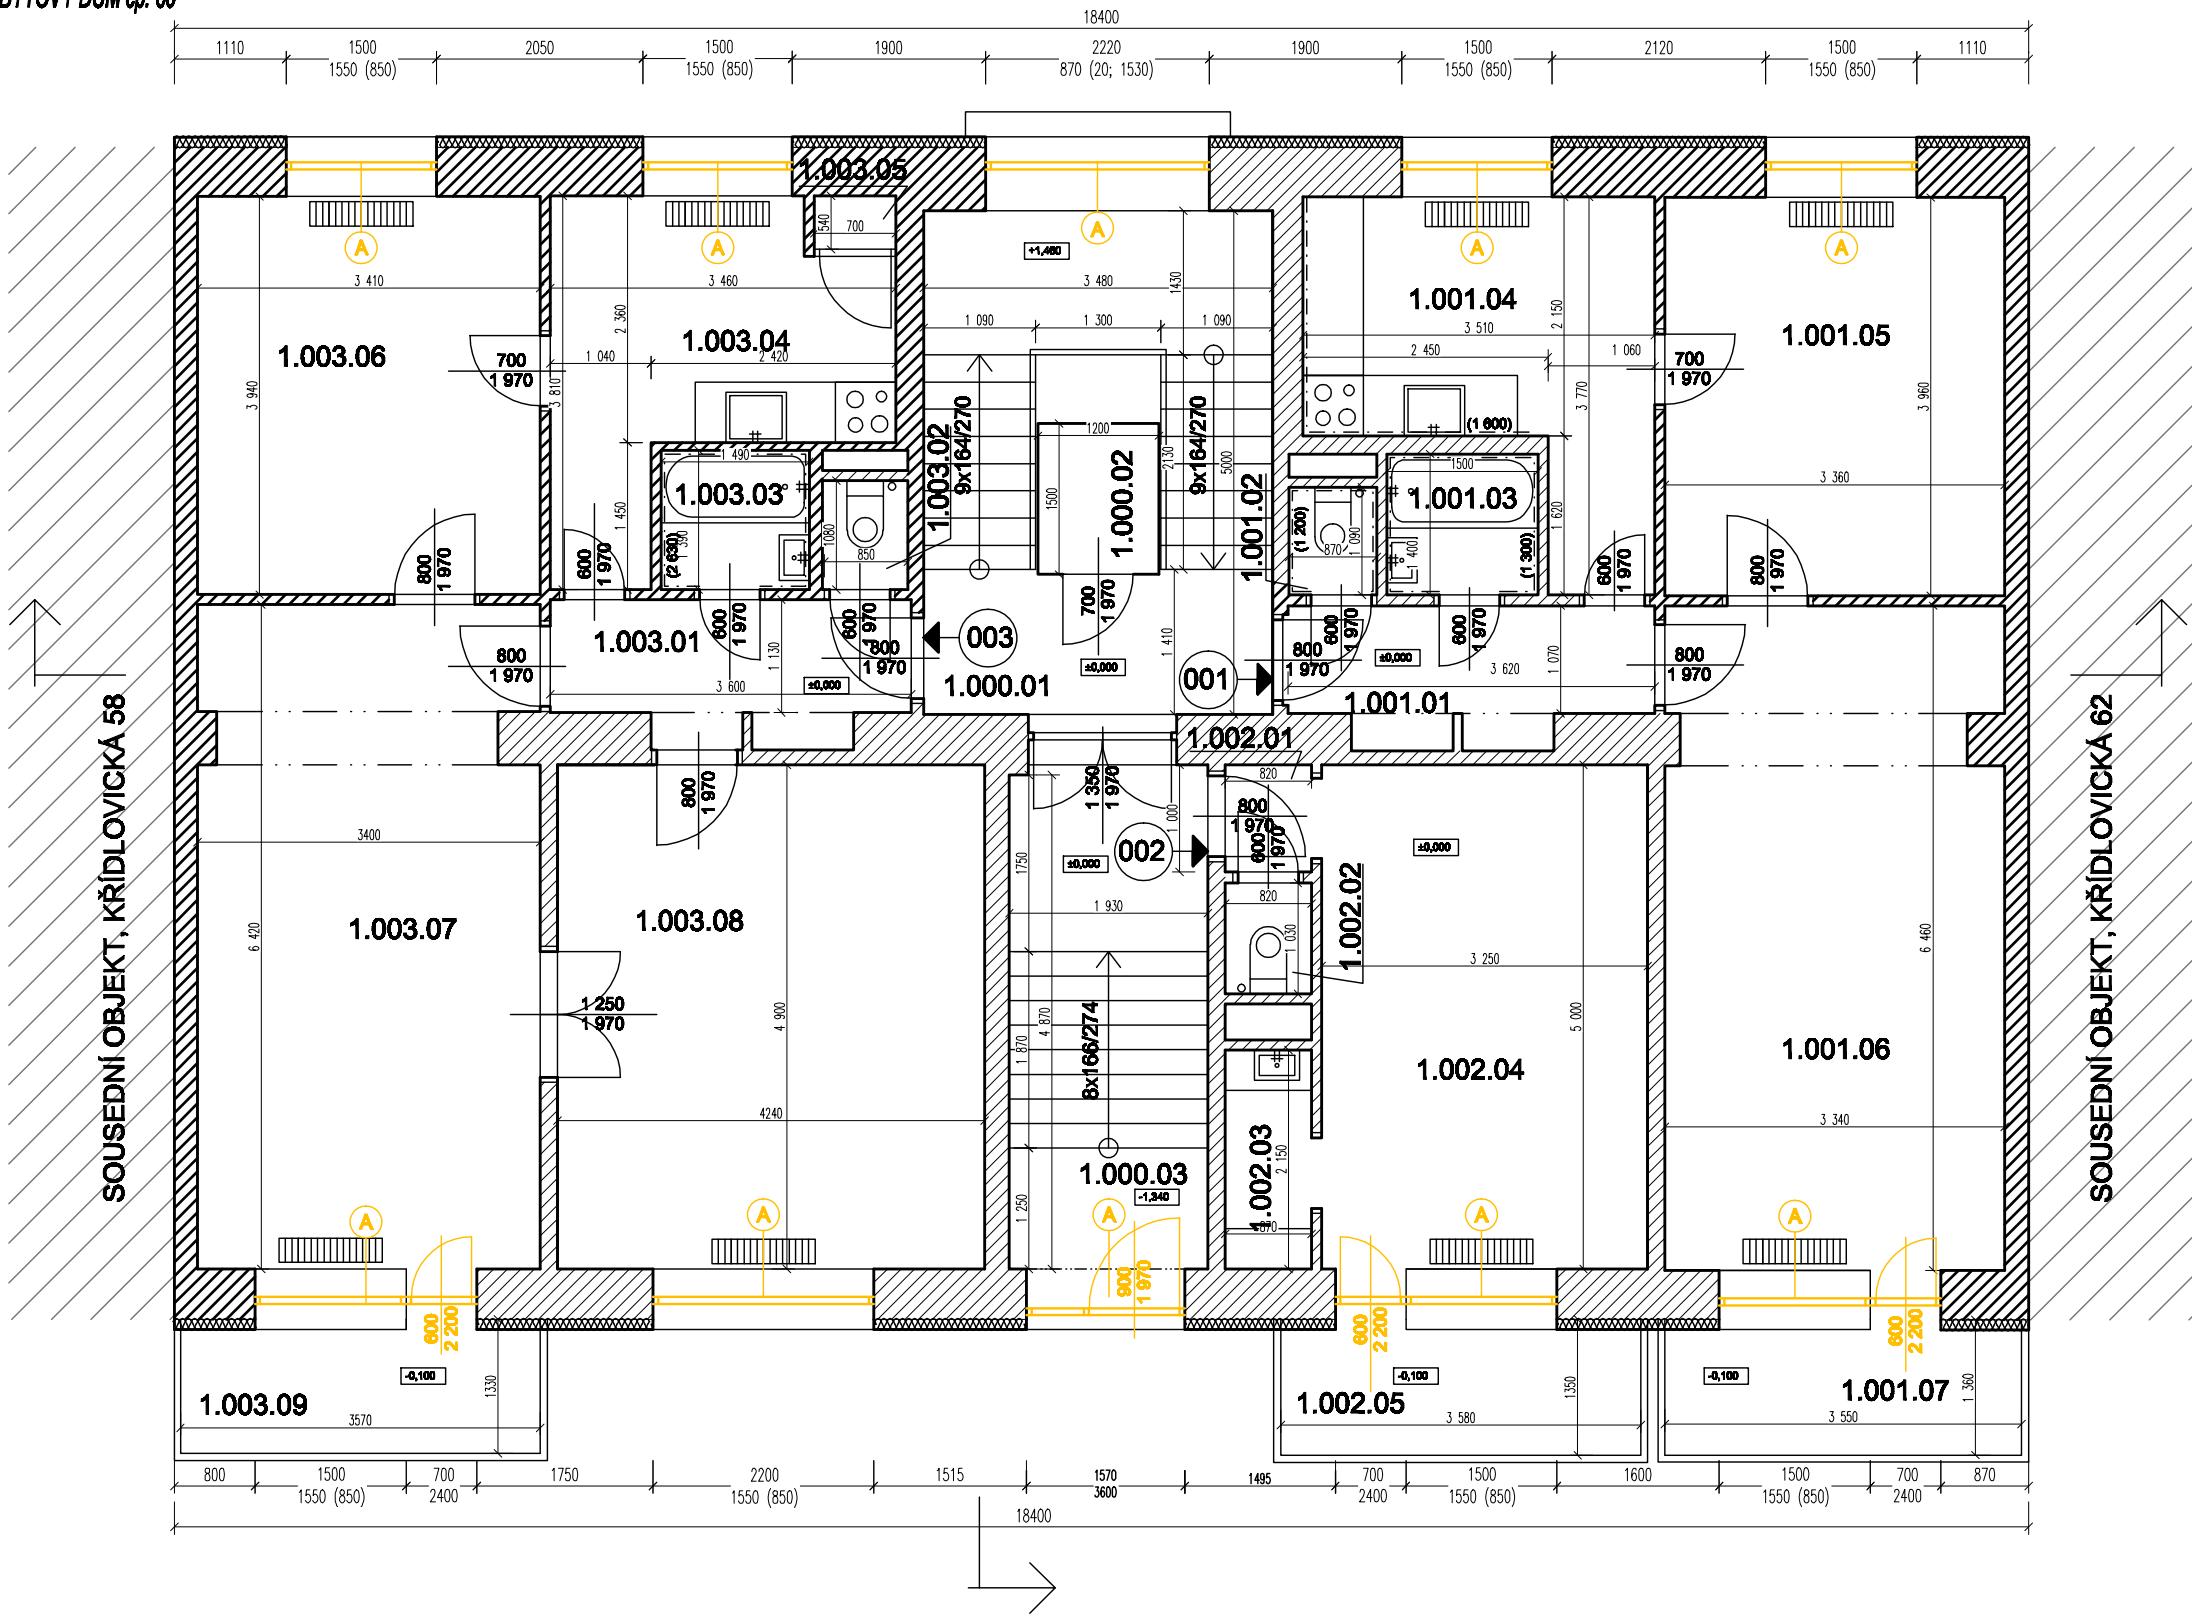

LEGENDA MÍSTNOSTÍ


PROSTOR	OZN.	NÁZEV	PLOCHA m2	PODLAHA
SPOLEČNÝ	1.000.01	SCHODIŠTĚ	15,7	TERACO+DLAŽBA
	1.000.02	VÝTAH	1,8	-
	1.000.03	CHODBA	9,6	TERACO+DLAŽBA
CELKEM			27,1	
CELKOVÁ PODLAHOVÁ PLOCHA 001			28,5	
001	1.001.01	CHODBA	3,9	PVC
	1.001.02	WC	0,9	PVC
	1.001.03	KOUPELNA	2,1	PVC
	1.001.04	KUCHYŇ	9,3	PVC
	1.001.05	POKOJ	13,3	PVC
	1.001.06	POKOJ	21,3	PVC
	1.001.07	LODŽIE	4,8	PVC
CELKEM			55,6	
CELKOVÁ PODLAHOVÁ PLOCHA 002			61,57	
002	1.002.01	CHODBA	0,8	PVC
	1.002.02	WC	0,8	PVC
	1.002.03	KUCHYŇ	1,9	PVC
	1.002.04	POKOJ	16,3	PVC
	1.002.05	LODŽIE	4,8	PVC
CELKEM			24,6	
CELKOVÁ PODLAHOVÁ PLOCHA 003			27,38	
003	1.003.01	CHODBA	4,9	PVC
	1.003.02	WC	0,9	DLAŽBA
	1.003.03	KOUPELNA	2,1	DLAŽBA
	1.003.04	KUCHYŇ	9,7	PVC
	1.003.05	SPIŽ	0,4	PVC
	1.003.06	POKOJ	13,4	VLYSY
	1.003.07	POKOJ	21,5	VLYSY
	1.003.08	POKOJ	20,8	VLYSY
	1.003.09	LODŽIE	4,7	VLYSY
CELKEM			78,4	
CELKOVÁ PODLAHOVÁ PLOCHA			84,63	

LEGENDA KONSTRUKCÍ

- STÁVAJÍCÍ KONSTRUKCE - BUDOU ZACHOVÁNY
- BOURANÉ KONSTRUKCE
- ODSTRANĚNÍ PŮVODNÍHO OKNA/DVEŘÍ/LUXFÉRŮ

DETAIL BOURÁNÍ OKNA

M 1:25

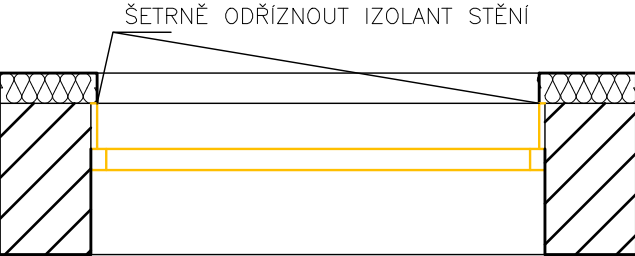

Tento projekt byl vytvořen pomocí programu AutoCAD 2010 (verze 12.0.2) a byl zpracován v rámci projektu rekonstrukce bytového domu č.p. 60 v ulici Křídlovická 60 v Praze 10. Projektant: Ing. arch. DAVID HOFFMANN			
GENERÁLNÍ PROJEKTANT:	Ing. arch. DAVID HOFFMANN	ING. ARCH. <b>DAVID HOFFMANN</b> ARCHITEKT	
HP / ZODPOVĚDNÝ PROJEKTANT:	Ing. arch. DAVID HOFFMANN	ŠTURBOVA 29, 02-616 00 BRNO E-MAIL: DAVID.HOFFMANN@VOLNY.CZ TEL: 734 83 044	
ZPRACOVAL:	PATRICK MATUŠKA, Bc. PETR ČIPRYŠ		
NÁZEV ANCE: KŘÍDLOVICKÁ č.p. 60 - REKONSTRUKCE Výměna výplně		DATUM	12/2023
		FORMÁT	2x A4
NÁZEV VÝKRESU: BOURACÍ PRÁCE - PŮDORYS 1.NP		MĚŘÍTKO: 1:75	ČÍSLO VÝKRESU: D.1.1.02