

LEGENDA MÍSTNOSTÍ:

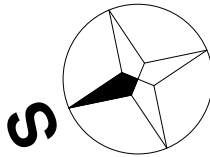
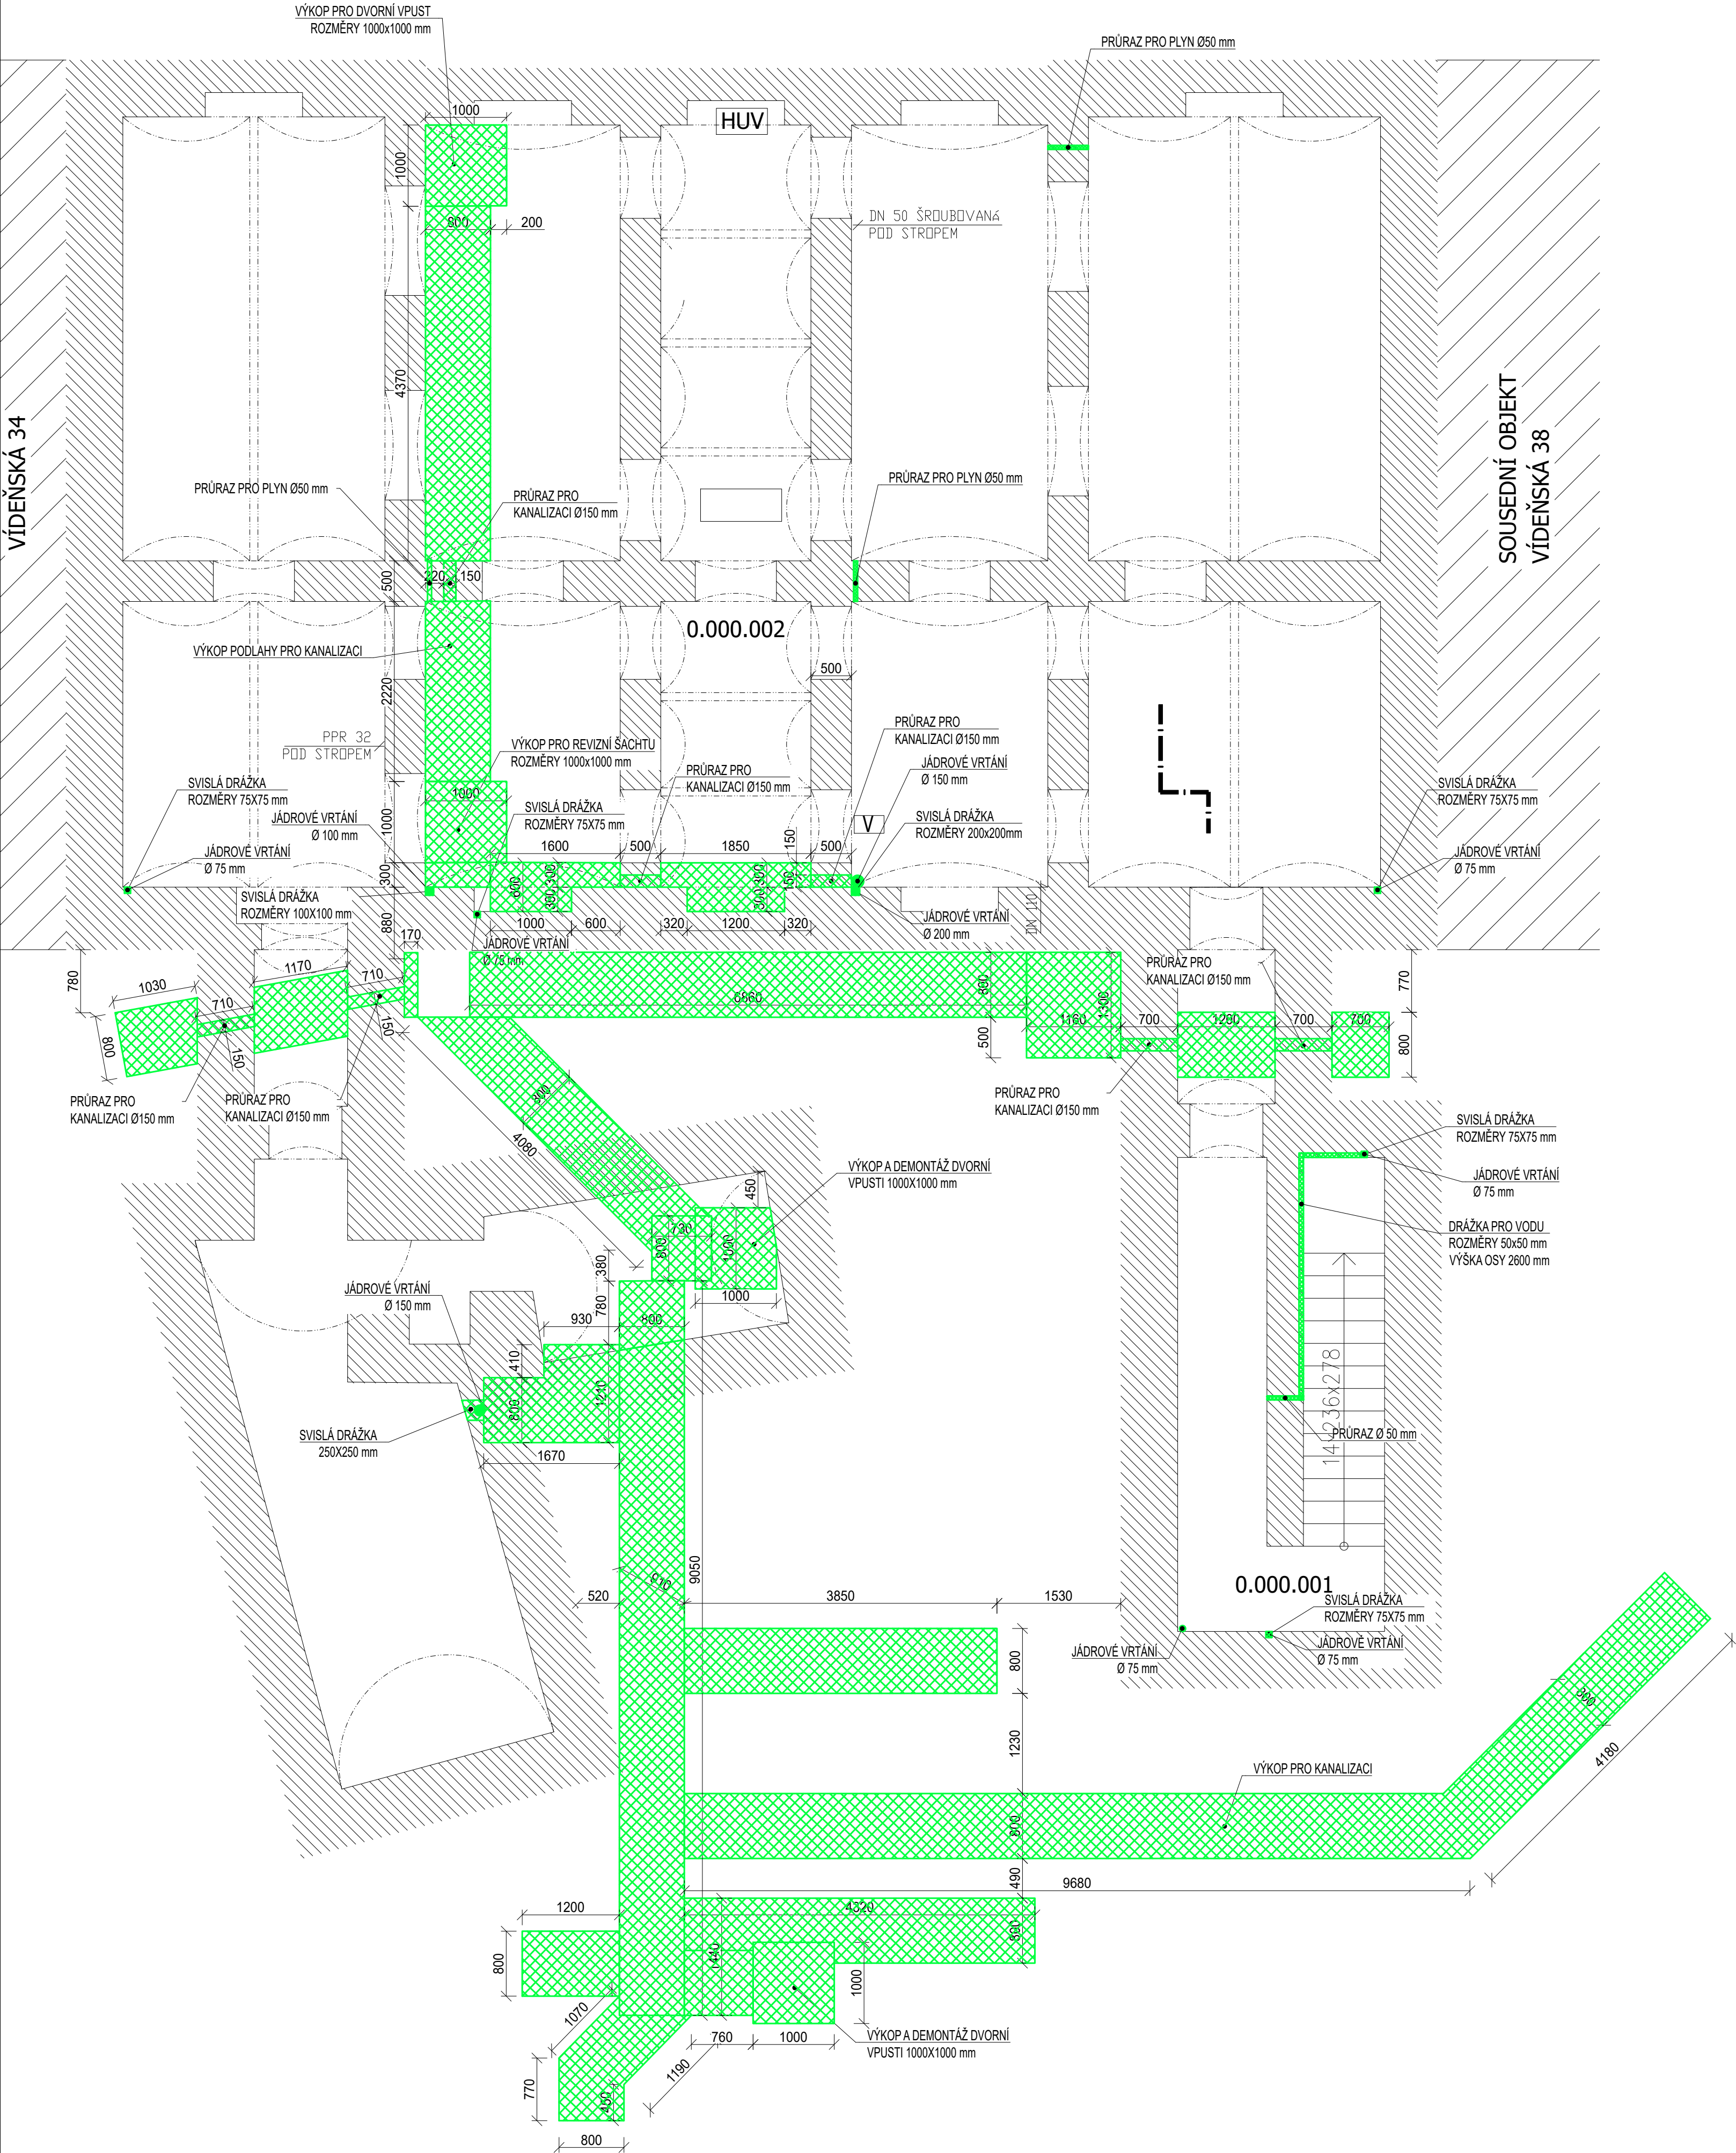
PROSTOR	OZN.	NÁZEV MÍSTNOSTI	PLOCHA [m²]	PODLAHA
SPOLEČNÝ	0.000.001	SCHODIŠTĚ	16,3	DLAŽBA
	0.000.002	SKLEPY	162,8	KERAMICKÁ DLAŽBA
	CELKOVÁ VÝMĚRA		179,1	




LEGENDA:

- BOURANÉ KONSTRUKCE
- DEMONTÁŽ DLAŽBY, KERAMICKÝCH OBKLADŮ

POZNÁMKY:

- PŘI DEMOLICI PODLAHOVÝCH KRYTIN JE NUTNÉ DBÁT ZVÝŠENÉ OPATRNOSTI MEZI JEDNOTLIVÝMI MÍSTNOSTMI
- DO NOSNÝCH ČÁSTÍ BYTU NEBUDE ZASAHOVÁNO
- VŠECHNY PRÁCE JE NUTNO PROVÁDĚT TAK ABY BYLO CO NEJVÍCE ELIMINOVÁN HLUK A PRAŠNOST. OBYTNÉ PROSTORY JE NUTNÉ VŽDY CHRÁNIT PŘED VNIKNUTÍM PRACHU (ZALEPIT)
- DEMONTÁŽ LEŽATÉ KANALIZACE BUDE PROBÍHAT V NÁVAZNOSTI NA CELKOVOU PŘÍPRAVENOST, TAK ABY ODSTÁVKA BYLA CO NEJKRATŠÍ
- POKUD BUDE V ŘEŠENÝCH PROSTORECH ZJISTĚNA ZÁVADA OMÍTEK (OTLUKY APOD.) JE NUTNÉ TOTO ZAPRAVIT V SOULADU S OKOLNÍMI KCI.



PROJEKTANT ČÁSTI:		ZODP. PROJEKTANT:	KONTROLOVAL:	VYPRACOVAL:	
BRES spol. s r.o. Vranovská 768/95 614 00 Brno - Husovice		ING. JIŘÍ REITKNECHT 	ING. ONDŘEJ MATUŠŮ 	DANA VANDROVCOVÁ	
KRAJ: Jihomoravský		OKRES: Brno - město			
INVESTOR: Statutární město Brno, městská část Brno-střed					FORMÁT: 6x4
AKCE:					MĚŘÍTKO: 1:50
OPRAVA ZTI V DOMĚ VÍDEŇSKÁ 36					DATUM: 8/2024
					ÚČEL: DPS
					Č. ZAKÁZKY: B0693
OBSAH: D.1.1 ARCHITEKTONICKO STAVEBNÍ ŘEŠENÍ					Č. VYKR: PARÉ
PŮDORYS 1. PP - BOURACÍ PRÁCE					101