


HYBEŠOVA 6, BYT Č. 3 - STÁVAJÍCÍ STAV

M 1:50

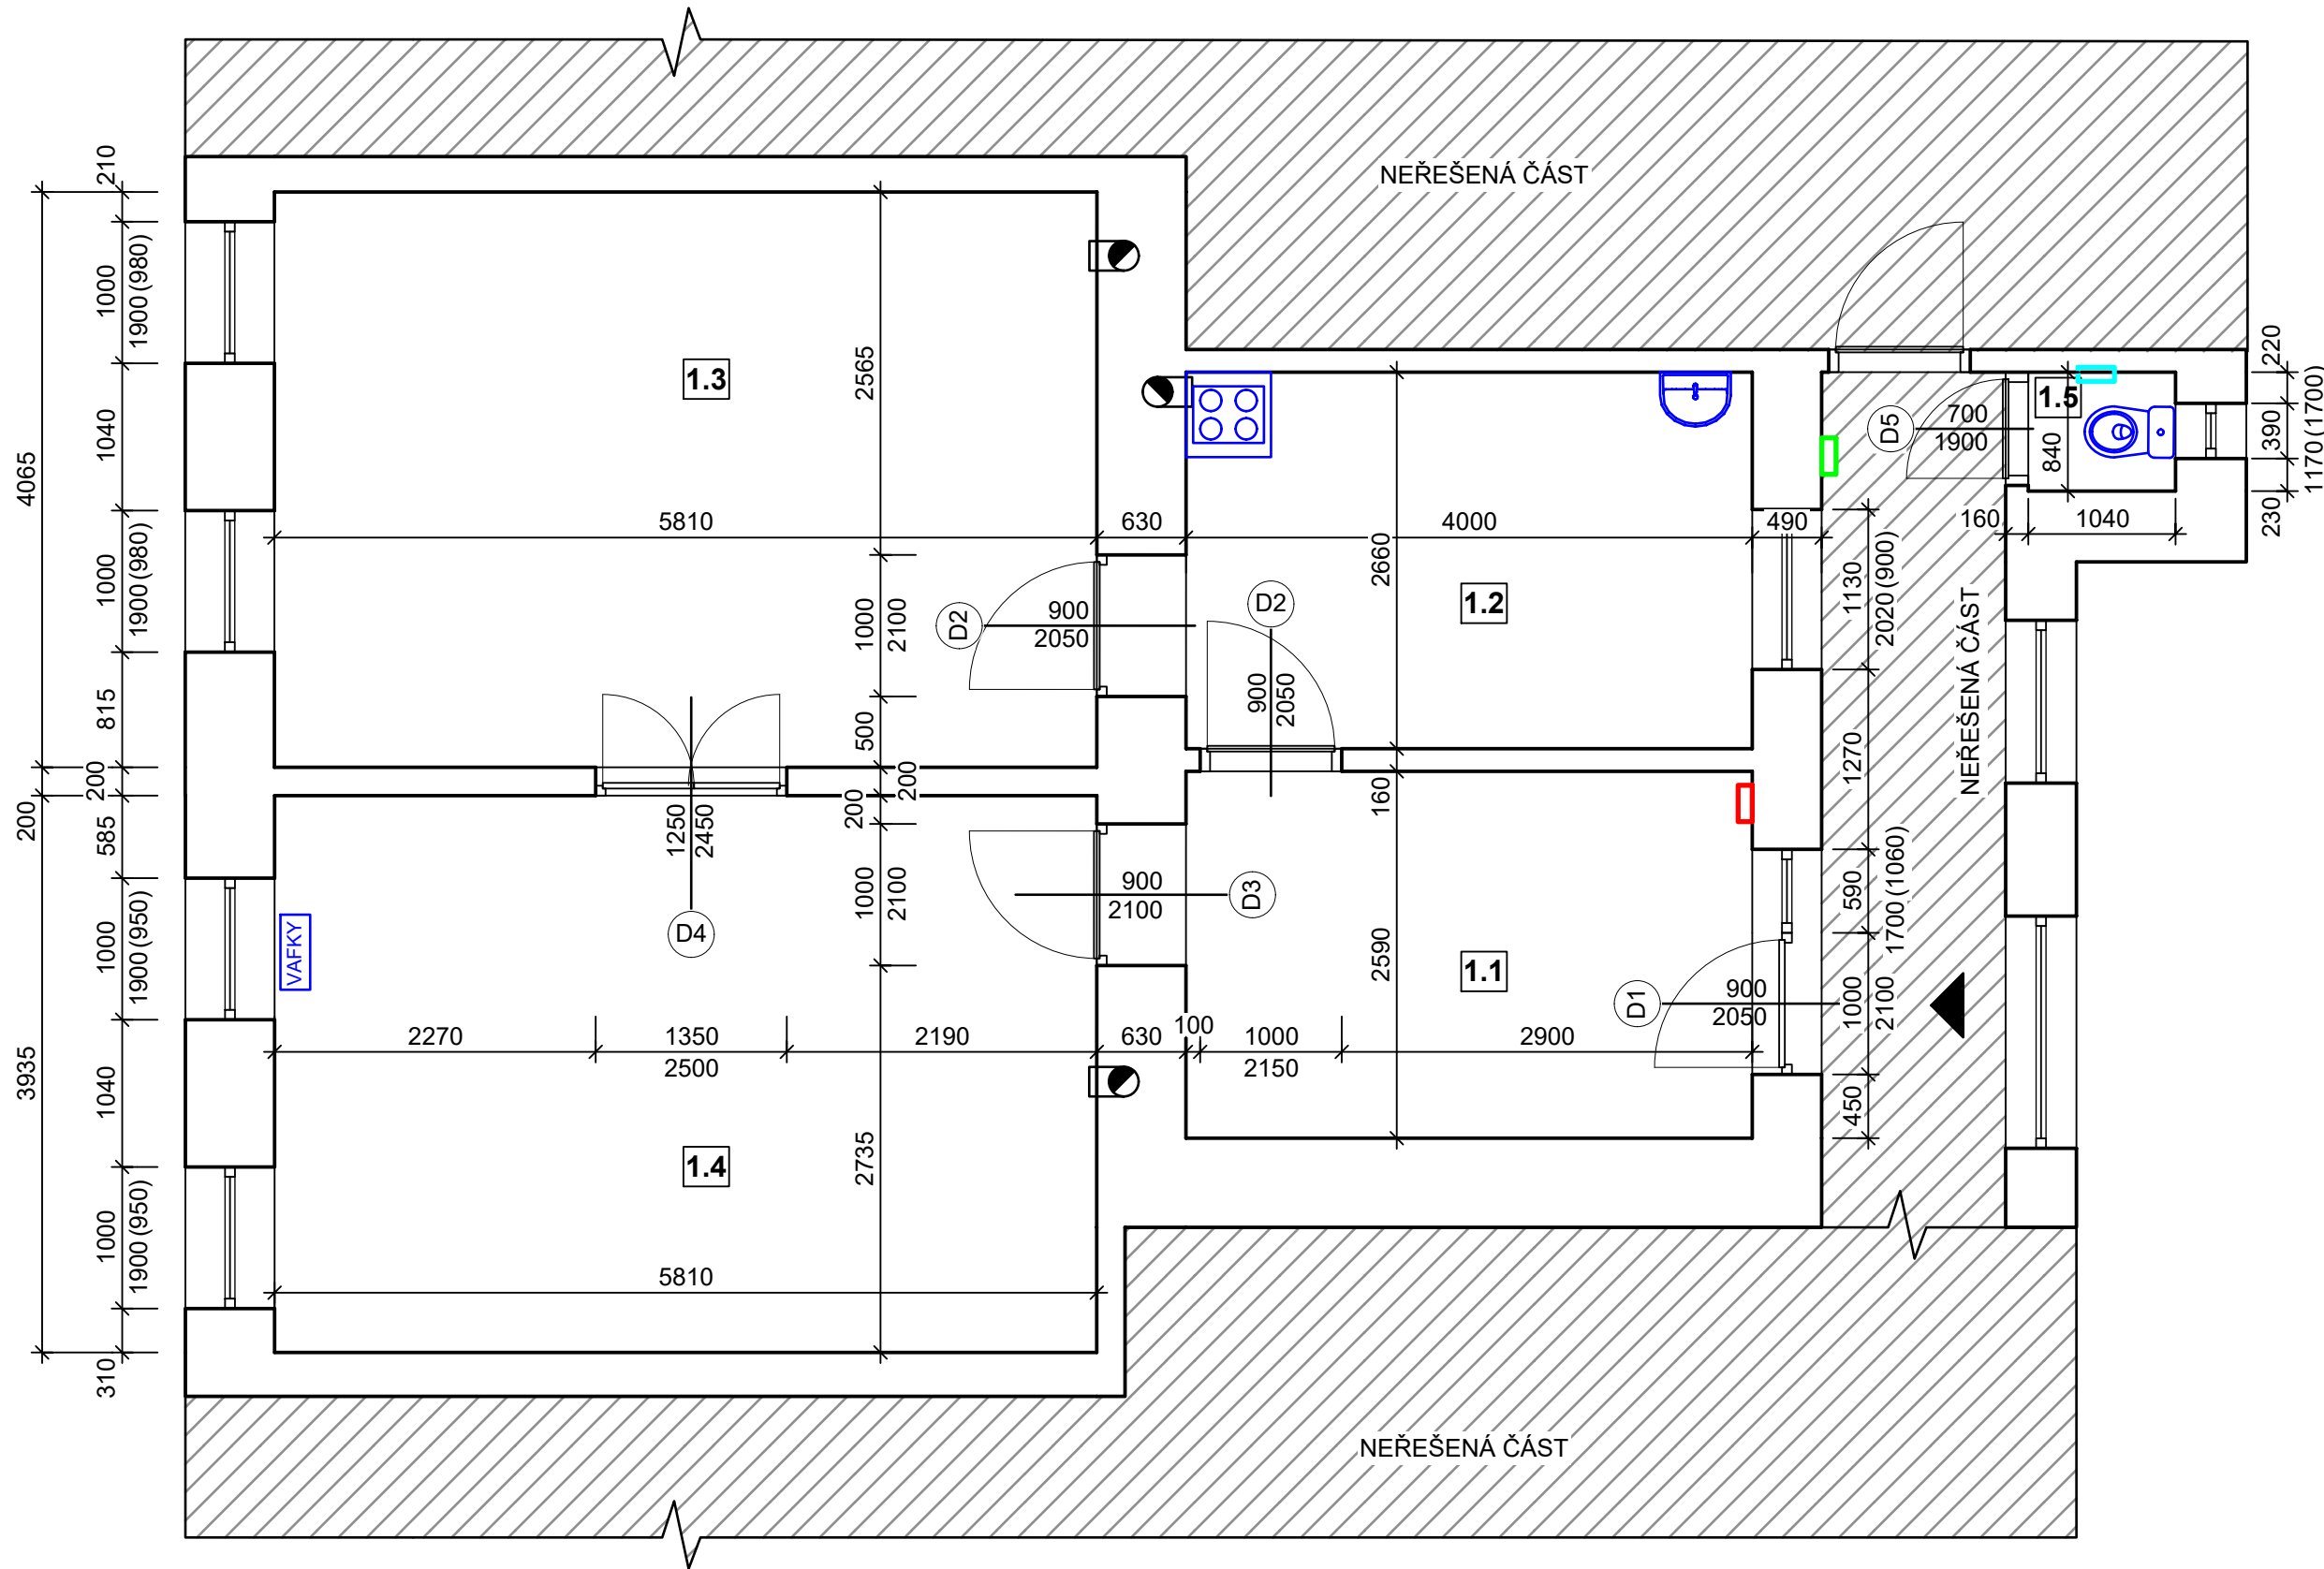

LEGENDA MÍSTNOSTÍ

| OZNAČENÍ | NÁZEV MÍSTNOSTI | PLOCHA [m²] | PODLAHA | SV. VÝŠKA STROPU [mm] |
|----------|-----------------|-------------|------------------|-----------------------|
| 1.1 | CHODBA | 10,36 | PVC | + 3.360 |
| 1.2 | KUCHYŇ | 10,64 | PVC | + 3.350 |
| 1.3 | POKOJ | 23,61 | DŘEVĚNÁ PRKNA | + 3.320 |
| 1.4 | POKOJ | 22,73 | DŘEVĚNÁ PRKNA | + 3.280 |
| 1.5 | WC | 0,87 | KERAMICKÁ DLAŽBA | + 3.370 |

CELKOVÁ PLOCHA MÍSTNOSTÍ 68,21

LEGENDA ZNAČENÍ

| | | | |
|--|--------------------------|--|--------------------|
| | STÁVAJÍCÍ CIHELNÉ ZDIVO | | VODOMĚR S UZÁVĚREM |
| | NEŘEŠENÁ ČÁST | | POJISTKY |
| | VSTUP DO BYTOVÉ JEDNOTKY | | HUP |

POZNÁMKY

- PODROBNÝ POPIS STÁVAJÍCÍHO STAVU VIZ TECHNICKÁ ZPRÁVA
- FOTODOKUMENTACE STÁVAJÍCÍHO STAVU JE SOUČÁSTÍ TECHNICKÉ ZPRÁVY

TATO DOKUMENTACE SLOUŽÍ PRO ÚČELY PROVEDENÍ STAVBY V ROZSAHU DLE VYHL.Č. 499/2006 SB. JE URČENA SVÝM ROZSAHEM A PODROBNOSTMI ŘEŠENÍ PRO VÝBĚR ZHOTOVITELE STAVBY A NÁSLEDNOU REALIZACI. DOKUMENTACE STANOVUJE ZÁSADY, PODMÍNKY, NÁVRHY A PRINCIPY PRO DALŠÍ PŘÍPRAVU STAVBY. ÚDAJE V TÉTO DOKUMENTACI UVEDENÉ NELZE CHÁPAT A VYKLÁDAT SAMOSTATNĚ, ALE VŽDY V KONTEXTU VŠECH OSTATNÍCH ÚDAJŮ V DOKUMENTACI JAKO CELKU OBSAŽENÝCH (JAK V TEXTOVÉ TAK TAKÉ VÝKRESOVÉ ČÁSTI DOKUMENTACE).

JAKÁKOLIV ZMĚNA V DOKUMENTACI, KTERÁ MĚNÍ JEJÍ ZÁSADY, INDIVIDUÁLNĚ NEPROJEDNANÁ A NEOBJEDNANÁ U ZHOTOVITELE DOKUMENTACE, BUDE POKLÁDÁNA ZA PORUŠENÍ ZÁSAD TECHNICKÉHO ŘEŠENÍ A ZPRACOVATEL SI VYHRAŽUJE PRÁVO PÍSEMNĚ INFORMOVAT O TÉTO SKUTEČNOSTI STAVEBNÍ ÚŘAD.

| | | | |
|----------|---------------------|-------|--------|
| Z1 | | | |
| OZNAČENÍ | PODROBNOSTI O ZMĚNĚ | DATUM | PODPIS |

| | | |
|--|--------------------------|--|
| | Zodpovědný projektant | |
| | Ing. et Ing. Lukáš Císař | |
| | | |
| | Vypracoval | |
| | Bc. Monika Pěnčíková | |

| | | |
|--|------------------|-------------|
| Místo stavby: Staré Brno, parc. číslo 1306/1, Hybešova 6, byt č. 3 | Zakázkové číslo: | 23_129 |
| Investor: Statutární město Brno, Dominikánské náměstí 196/1, 602 00 Brno | Datum: | 05/2024 |
| Stavba: | Stupeň: | DPS/DVZ |
| | Měřítko: | 1:50 |
| Část stavby: SO 01 Bytová jednotka ulice Hybešova 6, byt č. 3 | Číslo výkresu: | Číslo paré: |
| Část PD: D.1.1 Architektonicko-stavební řešení | | |
| Obsah výkresu: | | |
| PŮDORYS - STÁVAJÍCÍ STAV | | 1 |

Tato dokumentace je duševním majetkem Projekt4Home s.r.o. Nesmí být použita a kopírována třetí osobou, ji předána či jinak s ní nakládáno bez písemného souhlasu Projekt4Home s.r.o.