


VÝŘEZ - POKRAČOVÁNÍ KATASTRÁLNÍ SITUACE

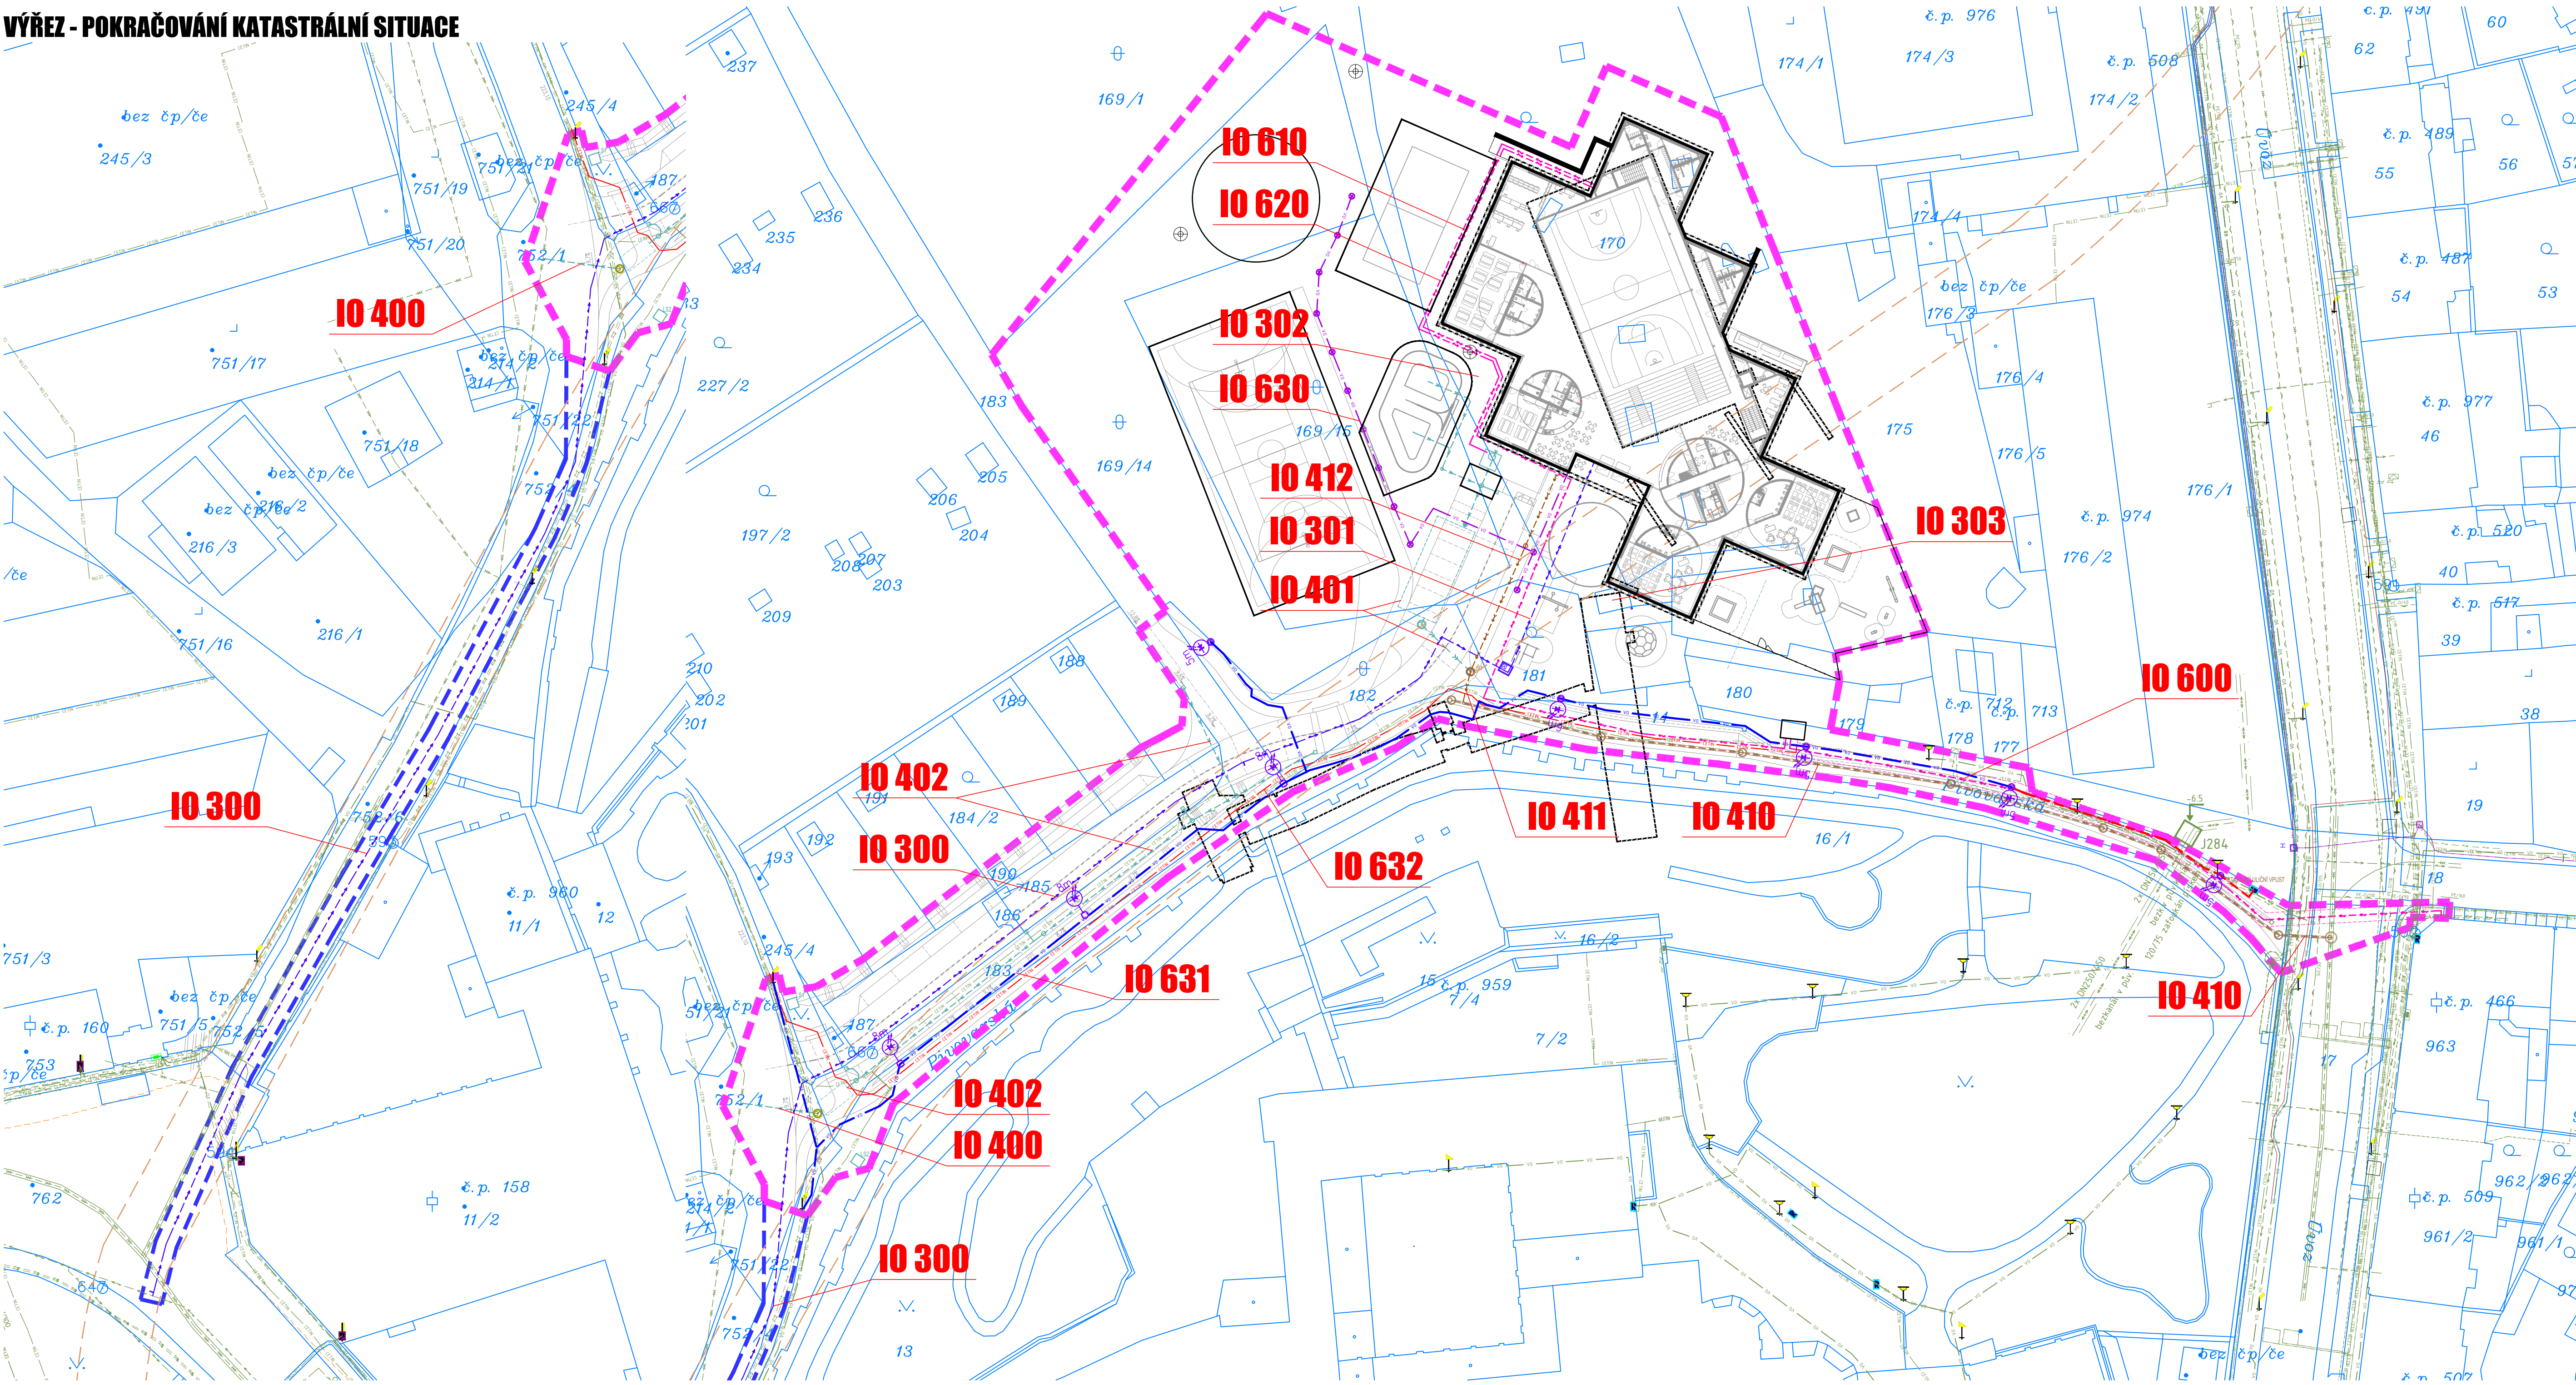

VÝČET POZEMLÍ NÁLEŽÍCÍCH K OBJEKTU - IO 631				
PARC. ČÍSLO	VÝMĚRA (m ²)	ZPŮSOB VYUŽITÍ	DRUH POZEMLÍ	VLASTNICKÉ PRÁVO
14	1567	OSTATNÍ KOMUNIKACE	OSTATNÍ PLOCHA	STATUTÁRNÍ MĚSTO BRNO, DOMINKÁNSKÉ NÁMĚSTÍ 196/1, BRNO-MĚSTO, 60200 BRNO
181	283	-	ZAHRADA	STATUTÁRNÍ MĚSTO BRNO, DOMINKÁNSKÉ NÁMĚSTÍ 196/1, BRNO-MĚSTO, 60200 BRNO
182	446	NEPLODNÁ PŮDA	OSTATNÍ PLOCHA	STATUTÁRNÍ MĚSTO BRNO, DOMINKÁNSKÉ NÁMĚSTÍ 196/1, BRNO-MĚSTO, 60200 BRNO
183	1400	OSTATNÍ KOMUNIKACE	OSTATNÍ PLOCHA	STATUTÁRNÍ MĚSTO BRNO, DOMINKÁNSKÉ NÁMĚSTÍ 196/1, BRNO-MĚSTO, 60200 BRNO
752/1	962	OSTATNÍ KOMUNIKACE	OSTATNÍ PLOCHA	STATUTÁRNÍ MĚSTO BRNO, DOMINKÁNSKÉ NÁMĚSTÍ 196/1, BRNO-MĚSTO, 60200 BRNO
752/6	804	OSTATNÍ KOMUNIKACE	OSTATNÍ PLOCHA	STATUTÁRNÍ MĚSTO BRNO, DOMINKÁNSKÉ NÁMĚSTÍ 196/1, BRNO-MĚSTO, 60200 BRNO

VÝČET POZEMLÍ NÁLEŽÍCÍCH K OBJEKTU - IO 632				
PARC. ČÍSLO	VÝMĚRA (m ²)	ZPŮSOB VYUŽITÍ	DRUH POZEMLÍ	VLASTNICKÉ PRÁVO
14	1567	OSTATNÍ KOMUNIKACE	OSTATNÍ PLOCHA	STATUTÁRNÍ MĚSTO BRNO, DOMINKÁNSKÉ NÁMĚSTÍ 196/1, BRNO-MĚSTO, 60200 BRNO
182	446	NEPLODNÁ PŮDA	OSTATNÍ PLOCHA	STATUTÁRNÍ MĚSTO BRNO, DOMINKÁNSKÉ NÁMĚSTÍ 196/1, BRNO-MĚSTO, 60200 BRNO
183	1400	OSTATNÍ KOMUNIKACE	OSTATNÍ PLOCHA	STATUTÁRNÍ MĚSTO BRNO, DOMINKÁNSKÉ NÁMĚSTÍ 196/1, BRNO-MĚSTO, 60200 BRNO
245/4	161	ZELEŇ	OSTATNÍ PLOCHA	STATUTÁRNÍ MĚSTO BRNO, DOMINKÁNSKÉ NÁMĚSTÍ 196/1, BRNO-MĚSTO, 60200 BRNO
752/1	962	OSTATNÍ KOMUNIKACE	OSTATNÍ PLOCHA	STATUTÁRNÍ MĚSTO BRNO, DOMINKÁNSKÉ NÁMĚSTÍ 196/1, BRNO-MĚSTO, 60200 BRNO

VÝČET POZEMLÍ NÁLEŽÍCÍCH K OBJEKTU - IO 800				
PARC. ČÍSLO	VÝMĚRA (m ²)	ZPŮSOB VYUŽITÍ	DRUH POZEMLÍ	VLASTNICKÉ PRÁVO
14	1567	OSTATNÍ KOMUNIKACE	OSTATNÍ PLOCHA	STATUTÁRNÍ MĚSTO BRNO, DOMINKÁNSKÉ NÁMĚSTÍ 196/1, BRNO-MĚSTO, 60200 BRNO
169/14	1863	NEPLODNÁ PŮDA	OSTATNÍ PLOCHA	STATUTÁRNÍ MĚSTO BRNO, DOMINKÁNSKÉ NÁMĚSTÍ 196/1, BRNO-MĚSTO, 60200 BRNO
169/15	1990	NEPLODNÁ PŮDA	OSTATNÍ PLOCHA	STATUTÁRNÍ MĚSTO BRNO, DOMINKÁNSKÉ NÁMĚSTÍ 196/1, BRNO-MĚSTO, 60200 BRNO
170	5655	-	ZAHRADA	STATUTÁRNÍ MĚSTO BRNO, DOMINKÁNSKÉ NÁMĚSTÍ 196/1, BRNO-MĚSTO, 60200 BRNO
180	661	JINÁ PLOCHA	OSTATNÍ PLOCHA	STATUTÁRNÍ MĚSTO BRNO, DOMINKÁNSKÉ NÁMĚSTÍ 196/1, BRNO-MĚSTO, 60200 BRNO
181	283	-	ZAHRADA	STATUTÁRNÍ MĚSTO BRNO, DOMINKÁNSKÉ NÁMĚSTÍ 196/1, BRNO-MĚSTO, 60200 BRNO
182	446	NEPLODNÁ PŮDA	OSTATNÍ PLOCHA	STATUTÁRNÍ MĚSTO BRNO, DOMINKÁNSKÉ NÁMĚSTÍ 196/1, BRNO-MĚSTO, 60200 BRNO

VÝČET POZEMLÍ NÁLEŽÍCÍCH K OBJEKTU - IO 401				
PARC. ČÍSLO	VÝMĚRA (m ²)	ZPŮSOB VYUŽITÍ	DRUH POZEMLÍ	VLASTNICKÉ PRÁVO
169/1	13145	NEPLODNÁ PŮDA	OSTATNÍ PLOCHA	STATUTÁRNÍ MĚSTO BRNO, DOMINKÁNSKÉ NÁMĚSTÍ 196/1, BRNO-MĚSTO, 60200 BRNO
169/14	1863	NEPLODNÁ PŮDA	OSTATNÍ PLOCHA	STATUTÁRNÍ MĚSTO BRNO, DOMINKÁNSKÉ NÁMĚSTÍ 196/1, BRNO-MĚSTO, 60200 BRNO
169/15	1990	NEPLODNÁ PŮDA	OSTATNÍ PLOCHA	STATUTÁRNÍ MĚSTO BRNO, DOMINKÁNSKÉ NÁMĚSTÍ 196/1, BRNO-MĚSTO, 60200 BRNO
170	5655	-	ZAHRADA	STATUTÁRNÍ MĚSTO BRNO, DOMINKÁNSKÉ NÁMĚSTÍ 196/1, BRNO-MĚSTO, 60200 BRNO
182	446	NEPLODNÁ PŮDA	OSTATNÍ PLOCHA	STATUTÁRNÍ MĚSTO BRNO, DOMINKÁNSKÉ NÁMĚSTÍ 196/1, BRNO-MĚSTO, 60200 BRNO

VÝČET POZEMLÍ NÁLEŽÍCÍCH K OBJEKTU - IO 402				
PARC. ČÍSLO	VÝMĚRA (m ²)	ZPŮSOB VYUŽITÍ	DRUH POZEMLÍ	VLASTNICKÉ PRÁVO
182	446	NEPLODNÁ PŮDA	OSTATNÍ PLOCHA	STATUTÁRNÍ MĚSTO BRNO, DOMINKÁNSKÉ NÁMĚSTÍ 196/1, BRNO-MĚSTO, 60200 BRNO
183	1400	OSTATNÍ KOMUNIKACE	OSTATNÍ PLOCHA	STATUTÁRNÍ MĚSTO BRNO, DOMINKÁNSKÉ NÁMĚSTÍ 196/1, BRNO-MĚSTO, 60200 BRNO
184/2	2187	-	ZAHRADA	STATUTÁRNÍ MĚSTO BRNO, DOMINKÁNSKÉ NÁMĚSTÍ 196/1, BRNO-MĚSTO, 60200 BRNO
186	13	JINÁ PLOCHA	OSTATNÍ PLOCHA	STATUTÁRNÍ MĚSTO BRNO, DOMINKÁNSKÉ NÁMĚSTÍ 196/1, BRNO-MĚSTO, 60200 BRNO
752/1	962	OSTATNÍ KOMUNIKACE	OSTATNÍ PLOCHA	STATUTÁRNÍ MĚSTO BRNO, DOMINKÁNSKÉ NÁMĚSTÍ 196/1, BRNO-MĚSTO, 60200 BRNO

VÝČET POZEMLÍ NÁLEŽÍCÍCH K OBJEKTU - IO 410				
PARC. ČÍSLO	VÝMĚRA (m ²)	ZPŮSOB VYUŽITÍ	DRUH POZEMLÍ	VLASTNICKÉ PRÁVO
14	1567	OSTATNÍ KOMUNIKACE	OSTATNÍ PLOCHA	STATUTÁRNÍ MĚSTO BRNO, DOMINKÁNSKÉ NÁMĚSTÍ 196/1, BRNO-MĚSTO, 60200 BRNO
17	2634	OSTATNÍ KOMUNIKACE	OSTATNÍ PLOCHA	ČESKÁ REPUBLIKA, ÚŘAD PRO ZASTUPOVÁNÍ STÁTU VE VĚCECH MAJETKOVÝCH, RAŠÍNOVO NÁBRŽÍ 390/42, NOVÉ MĚSTO, 128 00 PRAHA 2

VÝČET POZEMLÍ NÁLEŽÍCÍCH K OBJEKTU - IO 411				
PARC. ČÍSLO	VÝMĚRA (m ²)	ZPŮSOB VYUŽITÍ	DRUH POZEMLÍ	VLASTNICKÉ PRÁVO
14	1567	OSTATNÍ KOMUNIKACE	OSTATNÍ PLOCHA	STATUTÁRNÍ MĚSTO BRNO, DOMINKÁNSKÉ NÁMĚSTÍ 196/1, BRNO-MĚSTO, 60200 BRNO
17	2634	OSTATNÍ KOMUNIKACE	OSTATNÍ PLOCHA	ČESKÁ REPUBLIKA, ÚŘAD PRO ZASTUPOVÁNÍ STÁTU VE VĚCECH MAJETKOVÝCH, RAŠÍNOVO NÁBRŽÍ 390/42, NOVÉ MĚSTO, 128 00 PRAHA 2

VÝČET POZEMLÍ NÁLEŽÍCÍCH K OBJEKTU - IO 412				
PARC. ČÍSLO	VÝMĚRA (m ²)	ZPŮSOB VYUŽITÍ	DRUH POZEMLÍ	VLASTNICKÉ PRÁVO
169/1	13145	NEPLODNÁ PŮDA	OSTATNÍ PLOCHA	STATUTÁRNÍ MĚSTO BRNO, DOMINKÁNSKÉ NÁMĚSTÍ 196/1, BRNO-MĚSTO, 60200 BRNO
170	5655	-	ZAHRADA	STATUTÁRNÍ MĚSTO BRNO, DOMINKÁNSKÉ NÁMĚSTÍ 196/1, BRNO-MĚSTO, 60200 BRNO
181	283	-	ZAHRADA	STATUTÁRNÍ MĚSTO BRNO, DOMINKÁNSKÉ NÁMĚSTÍ 196/1, BRNO-MĚSTO, 60200 BRNO
182	446	NEPLODNÁ PŮDA	OSTATNÍ PLOCHA	STATUTÁRNÍ MĚSTO BRNO, DOMINKÁNSKÉ NÁMĚSTÍ 196/1, BRNO-MĚSTO, 60200 BRNO

VÝČET POZEMLÍ NÁLEŽÍCÍCH K OBJEKTU - IO 610				
PARC. ČÍSLO	VÝMĚRA (m ²)	ZPŮSOB VYUŽITÍ	DRUH POZEMLÍ	VLASTNICKÉ PRÁVO
14	1567	OSTATNÍ KOMUNIKACE	OSTATNÍ PLOCHA	STATUTÁRNÍ MĚSTO BRNO, DOMINKÁNSKÉ NÁMĚSTÍ 196/1, BRNO-MĚSTO, 60200 BRNO
169/1	13145	NEPLODNÁ PŮDA	OSTATNÍ PLOCHA	STATUTÁRNÍ MĚSTO BRNO, DOMINKÁNSKÉ NÁMĚSTÍ 196/1, BRNO-MĚSTO, 60200 BRNO
170	5655	-	ZAHRADA	STATUTÁRNÍ MĚSTO BRNO, DOMINKÁNSKÉ NÁMĚSTÍ 196/1, BRNO-MĚSTO, 60200 BRNO
181	283	-	ZAHRADA	STATUTÁRNÍ MĚSTO BRNO, DOMINKÁNSKÉ NÁMĚSTÍ 196/1, BRNO-MĚSTO, 60200 BRNO
182	446	NEPLODNÁ PŮDA	OSTATNÍ PLOCHA	STATUTÁRNÍ MĚSTO BRNO, DOMINKÁNSKÉ NÁMĚSTÍ 196/1, BRNO-MĚSTO, 60200 BRNO

VÝČET POZEMLÍ NÁLEŽÍCÍCH K OBJEKTU - IO 620				
PARC. ČÍSLO	VÝMĚRA (m ²)	ZPŮSOB VYUŽITÍ	DRUH POZEMLÍ	VLASTNICKÉ PRÁVO
169/1	13145	NEPLODNÁ PŮDA	OSTATNÍ PLOCHA	STATUTÁRNÍ MĚSTO BRNO, DOMINKÁNSKÉ NÁMĚSTÍ 196/1, BRNO-MĚSTO, 60200 BRNO
170	5655	-	ZAHRADA	STATUTÁRNÍ MĚSTO BRNO, DOMINKÁNSKÉ NÁMĚSTÍ 196/1, BRNO-MĚSTO, 60200 BRNO

VÝČET POZEMLÍ NÁLEŽÍCÍCH K OBJEKTU - IO 630				
PARC. ČÍSLO	VÝMĚRA (m ²)	ZPŮSOB VYUŽITÍ	DRUH POZEMLÍ	VLASTNICKÉ PRÁVO
169/1	13145	NEPLODNÁ PŮDA	OSTATNÍ PLOCHA	STATUTÁRNÍ MĚSTO BRNO, DOMINKÁNSKÉ NÁMĚSTÍ 196/1, BRNO-MĚSTO, 60200 BRNO
169/14	1863	NEPLODNÁ PŮDA	OSTATNÍ PLOCHA	STATUTÁRNÍ MĚSTO BRNO, DOMINKÁNSKÉ NÁMĚSTÍ 196/1, BRNO-MĚSTO, 60200 BRNO
169/15	1990	NEPLODNÁ PŮDA	OSTATNÍ PLOCHA	STATUTÁRNÍ MĚSTO BRNO, DOMINKÁNSKÉ NÁMĚSTÍ 196/1, BRNO-MĚSTO, 60200 BRNO
170	5655	-	ZAHRADA	STATUTÁRNÍ MĚSTO BRNO, DOMINKÁNSKÉ NÁMĚSTÍ 196/1, BRNO-MĚSTO, 60200 BRNO
181	283	-	ZAHRADA	STATUTÁRNÍ MĚSTO BRNO, DOMINKÁNSKÉ NÁMĚSTÍ 196/1, BRNO-MĚSTO, 60200 BRNO

LEGENDA PLOCH A ZNAČEK		
HRANICE ŘEŠENÉHO ÚZEMÍ - HLAVNÍ	NOVÉ	STÁVAJÍCÍ
HRANICE ŘEŠENÉHO ÚZEMÍ - VEDEJŠÍ	-----	-----
PARCELNÍ ČÍSLA DLE KATASTRU NEMOVITOSTÍ		690/1

VÝČET POZEMLÍ NÁLEŽÍCÍCH K OBJEKTU - IO 300				
PARC. ČÍSLO	VÝMĚRA (m ²)	ZPŮSOB VYUŽITÍ	DRUH POZEMLÍ	VLASTNICKÉ PRÁVO
182	446	NEPLODNÁ PŮDA	OSTATNÍ PLOCHA	STATUTÁRNÍ MĚSTO BRNO, DOMINKÁNSKÉ NÁMĚSTÍ 196/1, BRNO-MĚSTO, 60200 BRNO
183	1400	OSTATNÍ KOMUNIKACE	OSTATNÍ PLOCHA	STATUTÁRNÍ MĚSTO BRNO, DOMINKÁNSKÉ NÁMĚSTÍ 196/1, BRNO-MĚSTO, 60200 BRNO
186	13	JINÁ PLOCHA	OSTATNÍ PLOCHA	STATUTÁRNÍ MĚSTO BRNO, DOMINKÁNSKÉ NÁMĚSTÍ 196/1, BRNO-MĚSTO, 60200 BRNO
184/2	2187	-	ZAHRADA	STATUTÁRNÍ MĚSTO BRNO, DOMINKÁNSKÉ NÁMĚSTÍ 196/1, BRNO-MĚSTO, 60200 BRNO
245/4	161	ZELEŇ	OSTATNÍ PLOCHA	STATUTÁRNÍ MĚSTO BRNO, DOMINKÁNSKÉ NÁMĚSTÍ 196/1, BRNO-MĚSTO, 60200 BRNO
752/1	962	OSTATNÍ KOMUNIKACE	OSTATNÍ PLOCHA	STATUTÁRNÍ MĚSTO BRNO, DOMINKÁNSKÉ NÁMĚSTÍ 196/1, BRNO-MĚSTO, 60200 BRNO
752/6	804	OSTATNÍ KOMUNIKACE	OSTATNÍ PLOCHA	STATUTÁRNÍ MĚSTO BRNO, DOMINKÁNSKÉ NÁMĚSTÍ 196/1, BRNO-MĚSTO, 60200 BRNO
762	10962	OSTATNÍ KOMUNIKACE	OSTATNÍ PLOCHA	ČESKÁ REPUBLIKA, ÚŘAD PRO ZASTUPOVÁNÍ STÁTU VE VĚCECH MAJETKOVÝCH, RAŠÍNOVO NÁBRŽÍ 390/42, NOVÉ MĚSTO, 128 00 PRAHA 2

VÝČET POZEMLÍ NÁLEŽÍCÍCH K OBJEKTU - IO 301				
PARC. ČÍSLO	VÝMĚRA (m ²)	ZPŮSOB VYUŽITÍ	DRUH POZEMLÍ	VLASTNICKÉ PRÁVO
181	283	-	ZAHRADA	STATUTÁRNÍ MĚSTO BRNO, DOMINKÁNSKÉ NÁMĚSTÍ 196/1, BRNO-MĚSTO, 60200 BRNO
182	446	NEPLODNÁ PŮDA	OSTATNÍ PLOCHA	STATUTÁRNÍ MĚSTO BRNO, DOMINKÁNSKÉ NÁMĚSTÍ 196/1, BRNO-MĚSTO, 60200 BRNO

VÝČET POZEMLÍ NÁLEŽÍCÍCH K OBJEKTU - IO 302				
PARC. ČÍSLO	VÝMĚRA (m ²)	ZPŮSOB VYUŽITÍ	DRUH POZEMLÍ	VLASTNICKÉ PRÁVO
169/1	13145	NEPLODNÁ PŮDA	OSTATNÍ PLOCHA	STATUTÁRNÍ MĚSTO BRNO, DOMINKÁNSKÉ NÁMĚSTÍ 196/1, BRNO-MĚSTO, 60200 BRNO
170	5655	-	ZAHRADA	STATUTÁRNÍ MĚSTO BRNO, DOMINKÁNSKÉ NÁMĚSTÍ 196/1, BRNO-MĚSTO, 60200 BRNO
181	283	-	ZAHRADA	STATUTÁRNÍ MĚSTO BRNO, DOMINKÁNSKÉ NÁMĚSTÍ 196/1, BRNO-MĚSTO, 60200 BRNO

VÝČET POZEMLÍ NÁLEŽÍCÍCH K OBJEKTU - IO 303				
PARC. ČÍSLO	VÝMĚRA (m ²)	ZPŮSOB VYUŽITÍ	DRUH POZEMLÍ	VLASTNICKÉ PRÁVO
169/1	13145	NEPLODNÁ PŮDA	OSTATNÍ PLOCHA	STATUTÁRNÍ MĚSTO BRNO, DOMINKÁNSKÉ NÁMĚSTÍ 196/1, BRNO-MĚSTO, 60200 BRNO
170	5655	-	ZAHRADA	STATUTÁRNÍ MĚSTO BRNO, DOMINKÁNSKÉ NÁMĚSTÍ 196/1, BRNO-MĚSTO, 60200 BRNO

VÝČET POZEMLÍ NÁLEŽÍCÍCH K OBJEKTU - IO 400				
PARC. ČÍSLO	VÝMĚRA (m ²)	ZPŮSOB VYUŽITÍ	DRUH POZEMLÍ	VLASTNICKÉ PRÁVO
752/1	962	OSTATNÍ KOMUNIKACE	OSTATNÍ PLOCHA	STATUTÁRNÍ MĚSTO BRNO, DOMINKÁNSKÉ NÁMĚSTÍ 196/1, BRNO-MĚSTO, 60200 BRNO

0,000 = - m. n. B.p.v.
generální projektant
projektant části
číslo paré

A99
Atelier 99 s.r.o.
Purkyňova 71/99
612 00 Brno

architekt EA Architekti
HIP Ing. Ivana Ambrožová
ved. projektant Ing. Jan Čermák
zodp. projektant Ing. Martin Jeřábek
stavebník Statutární město Brno, městská část Brno-střed, Dominikánská 2, 601 69 Brno

název stavby
objekt
část
název dokumentu

zakázka A-18-56
datum 01/2021
stupeň DSP
měřítko 1:500
číslo přílohy

C. SITUAČNÍ VÝKRESY
KATASTRÁLNÍ SITUAČNÍ VÝKRES
C.2b