


# STÁVAJÍCÍ STAV

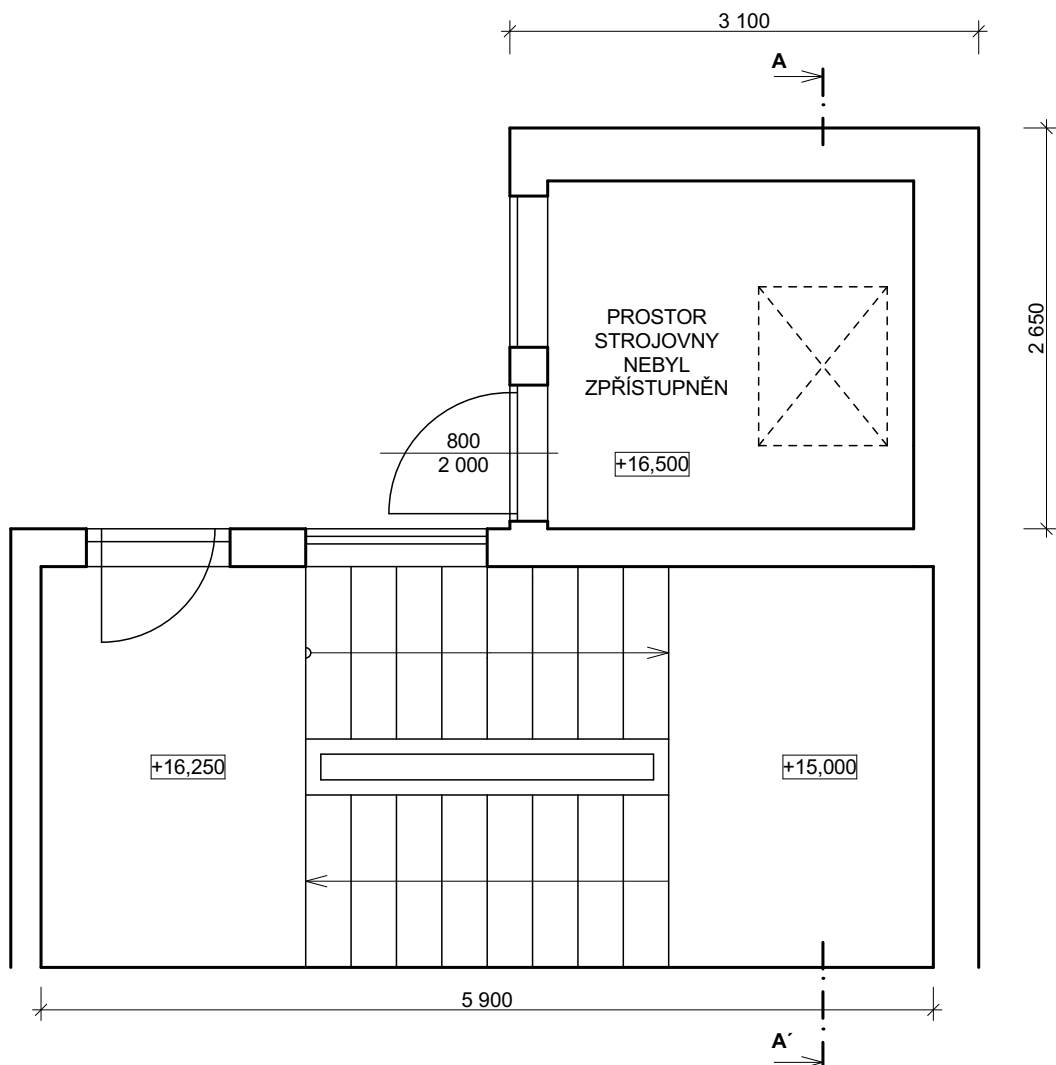

±0,000 = MÍSTNÍ

Souřadný systém: JTSK; Výškový systém: Bpv

Zodpovědný projektant:	Vypracoval:	<div>Projektum s.r.o.</div> <div>Křídlovická 699/16, 603 00 Brno</div> <div>IČ: 044 31 723</div>	
ING. MICHAL VALENTA	ING. MICHAL VALENTA		
Místo stavby:	Stavební úřad:		
BRNO - STŘED	BRNO - STŘED		
Stavebník:  STATUTÁRNÍ MĚSTO BRNO, ÚMČ BRNO-STŘED DOMINIKÁNSKÁ 2, 601 69 BRNO		Formát:	A4
		Datum:	02/2016
		Stupeň dokumentace:	DSP
Název akce:	MODERNIZACE VÝTAHU KŘÍDLOVICKÁ 61 A KŘÍDLOVICKÁ 61a, BRNO	Měřítko: 1:50	Číslo paré:
Obsah:	Č. P. 61 - PŮDORYS STROJOVNY	Číslo výkresu:  D.1.1.5	

Tento výkres je chráněn zákonem č. 121/2000 Sb. (Autorský zákon)